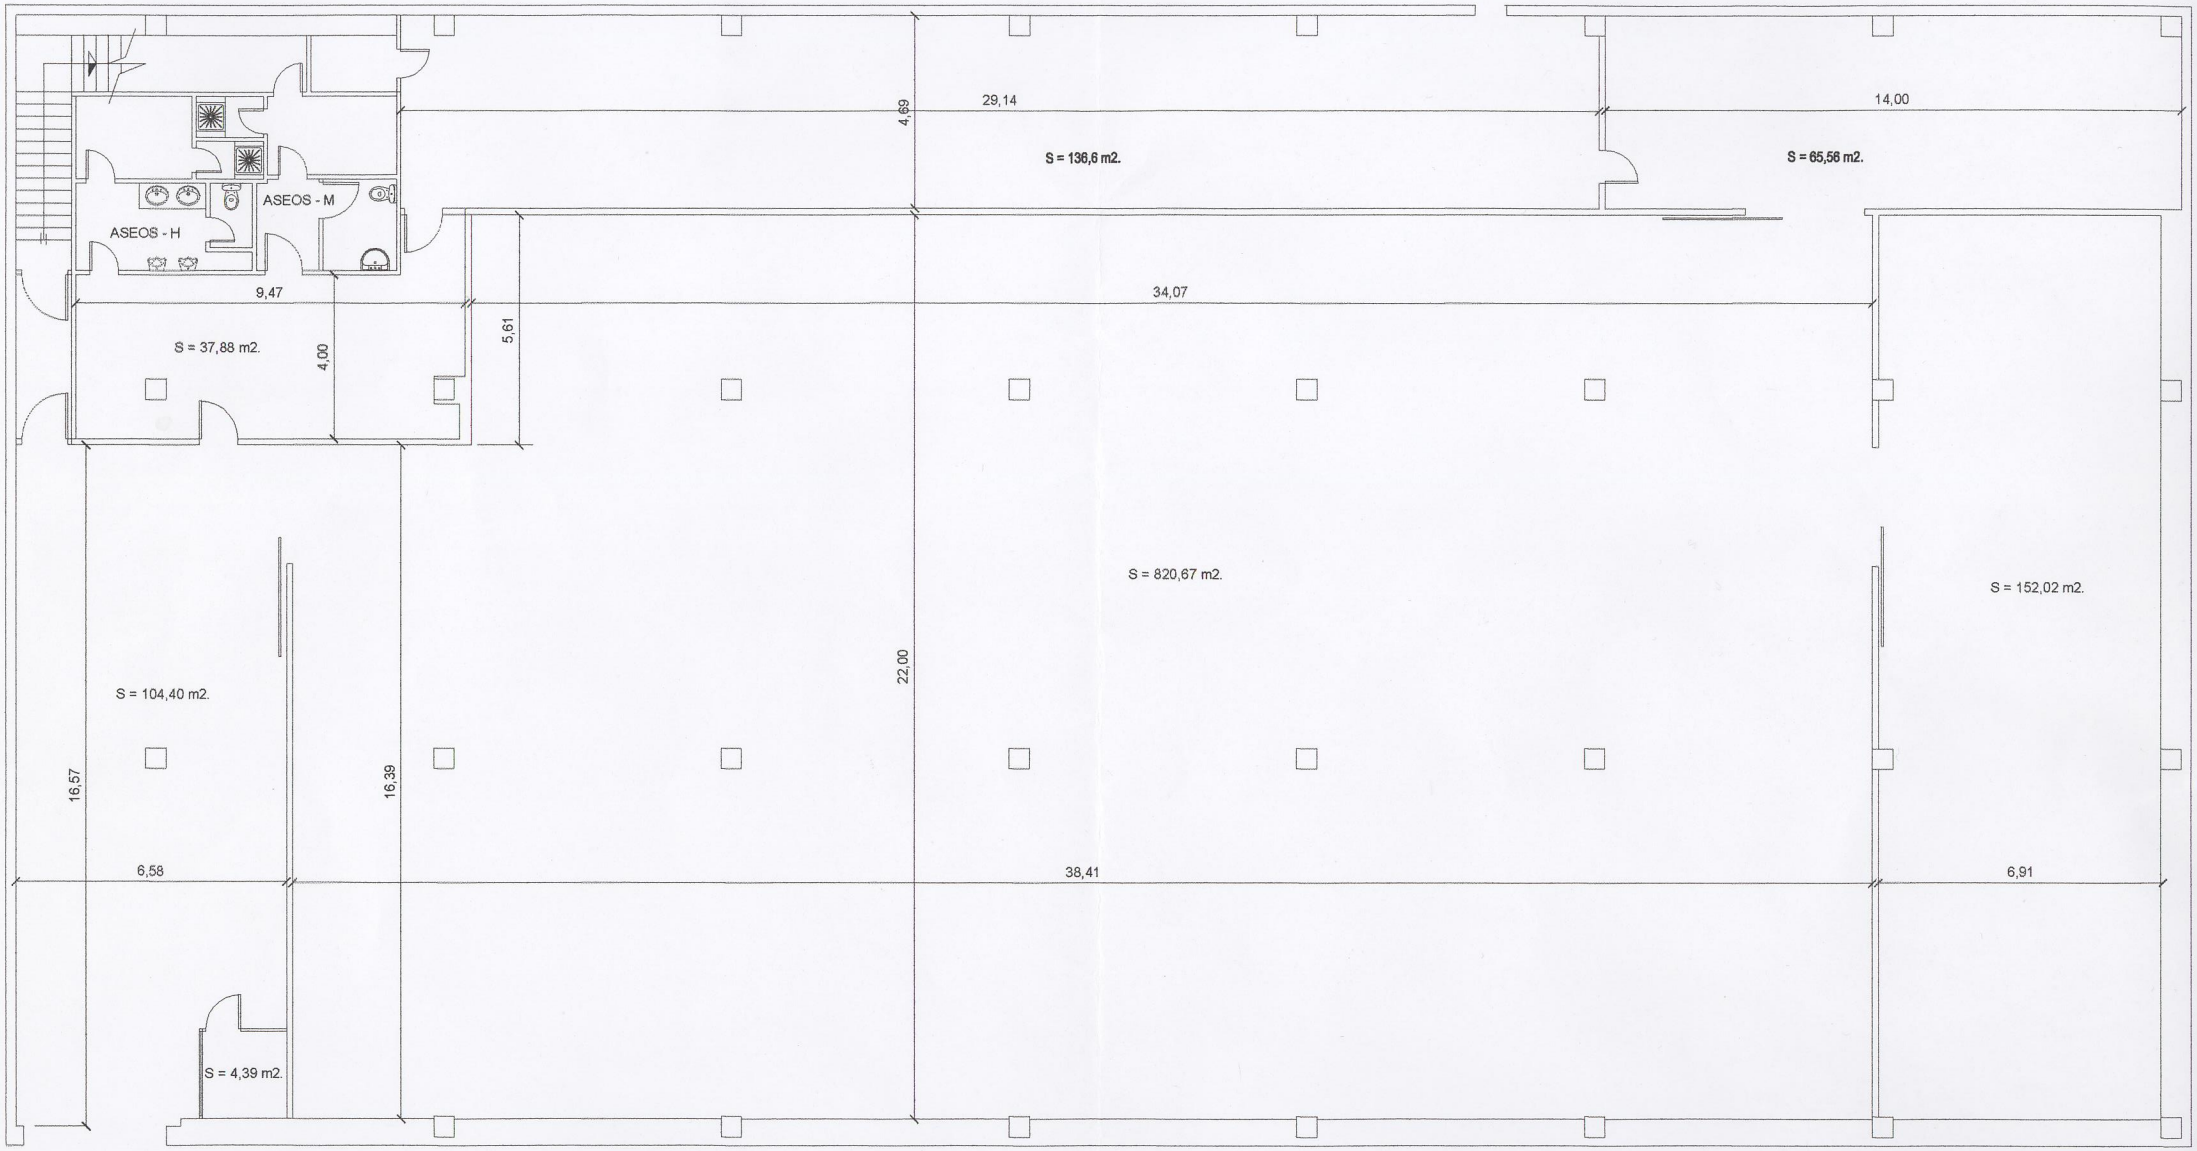
ASEOS - H
ASEOS - M
9,47
S = 37,88 m2.
4,00
5,61
4,69
29,14
S = 136,6 m2.
14,00
S = 65,56 m2.
34,07
S = 820,67 m2.
22,00
S = 152,02 m2.
S = 104,40 m2.
16,57
16,39
6,58
38,41
6,91
S = 4,39 m2.