# PLANTA SOTANO -1
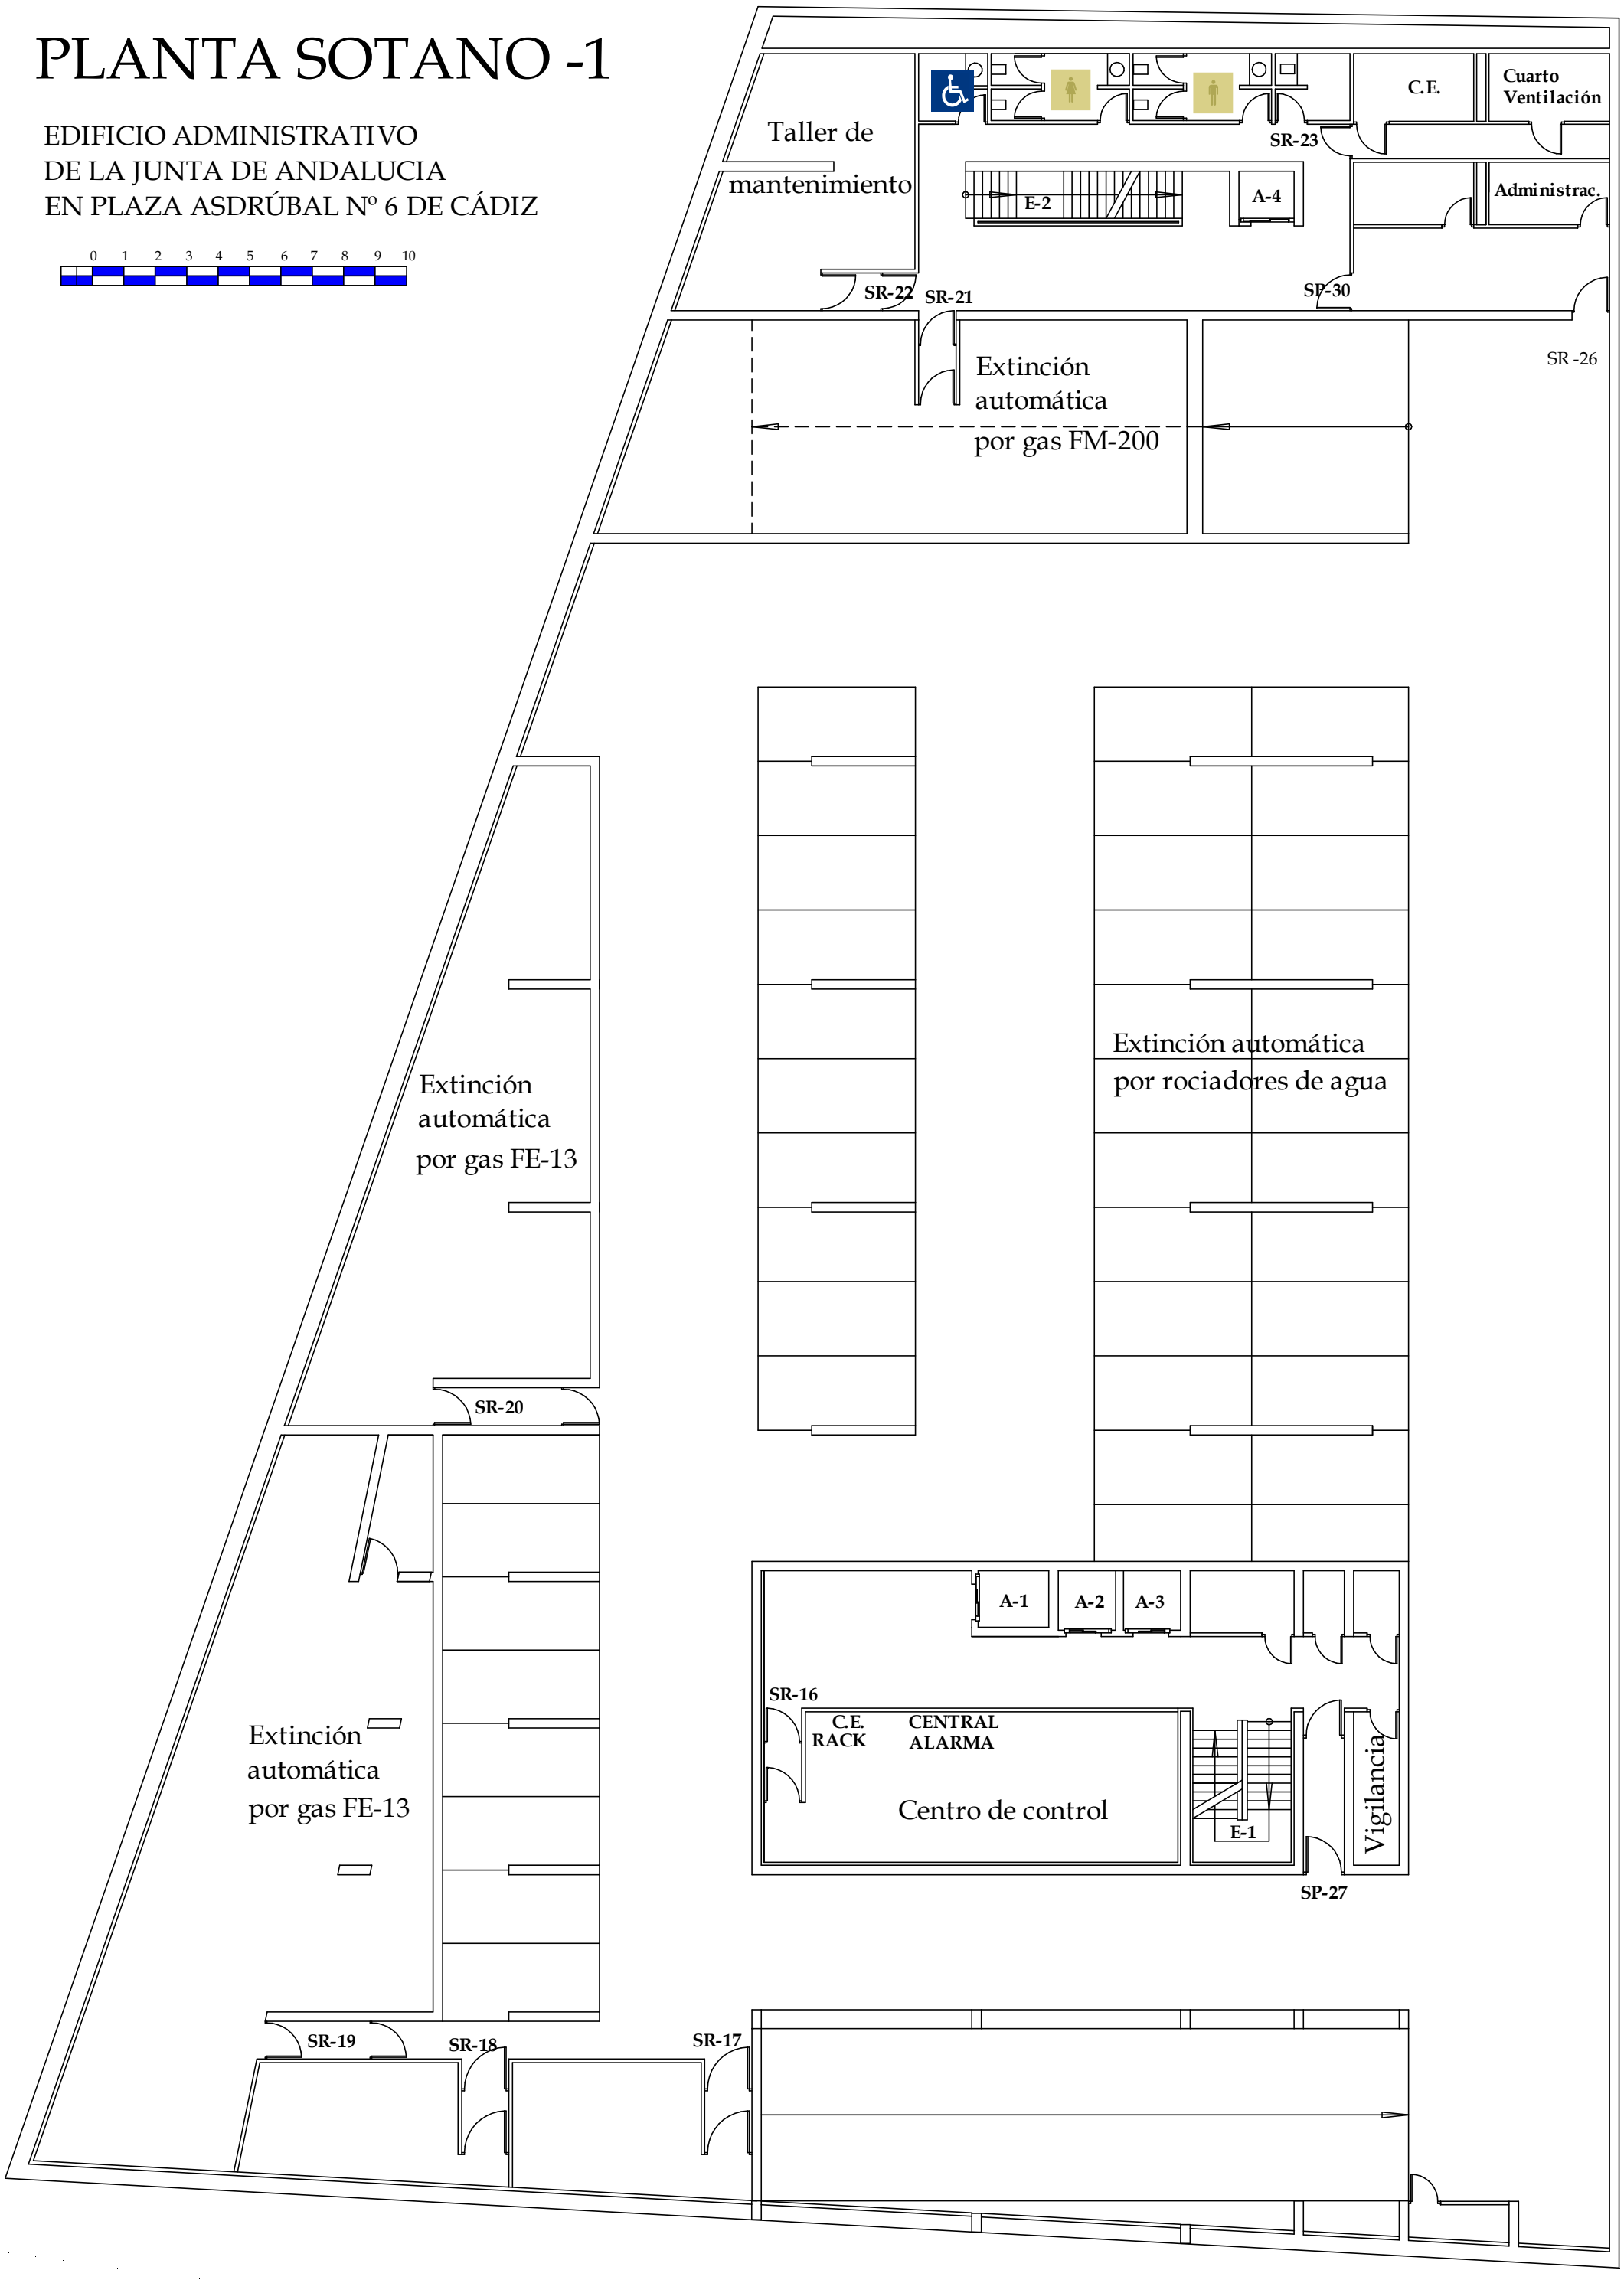
EDIFICIO ADMINISTRATIVO
DE LA JUNTA DE ANDALUCIA
EN PLAZA ASDRÚBAL Nº 6 DE CÁDIZ