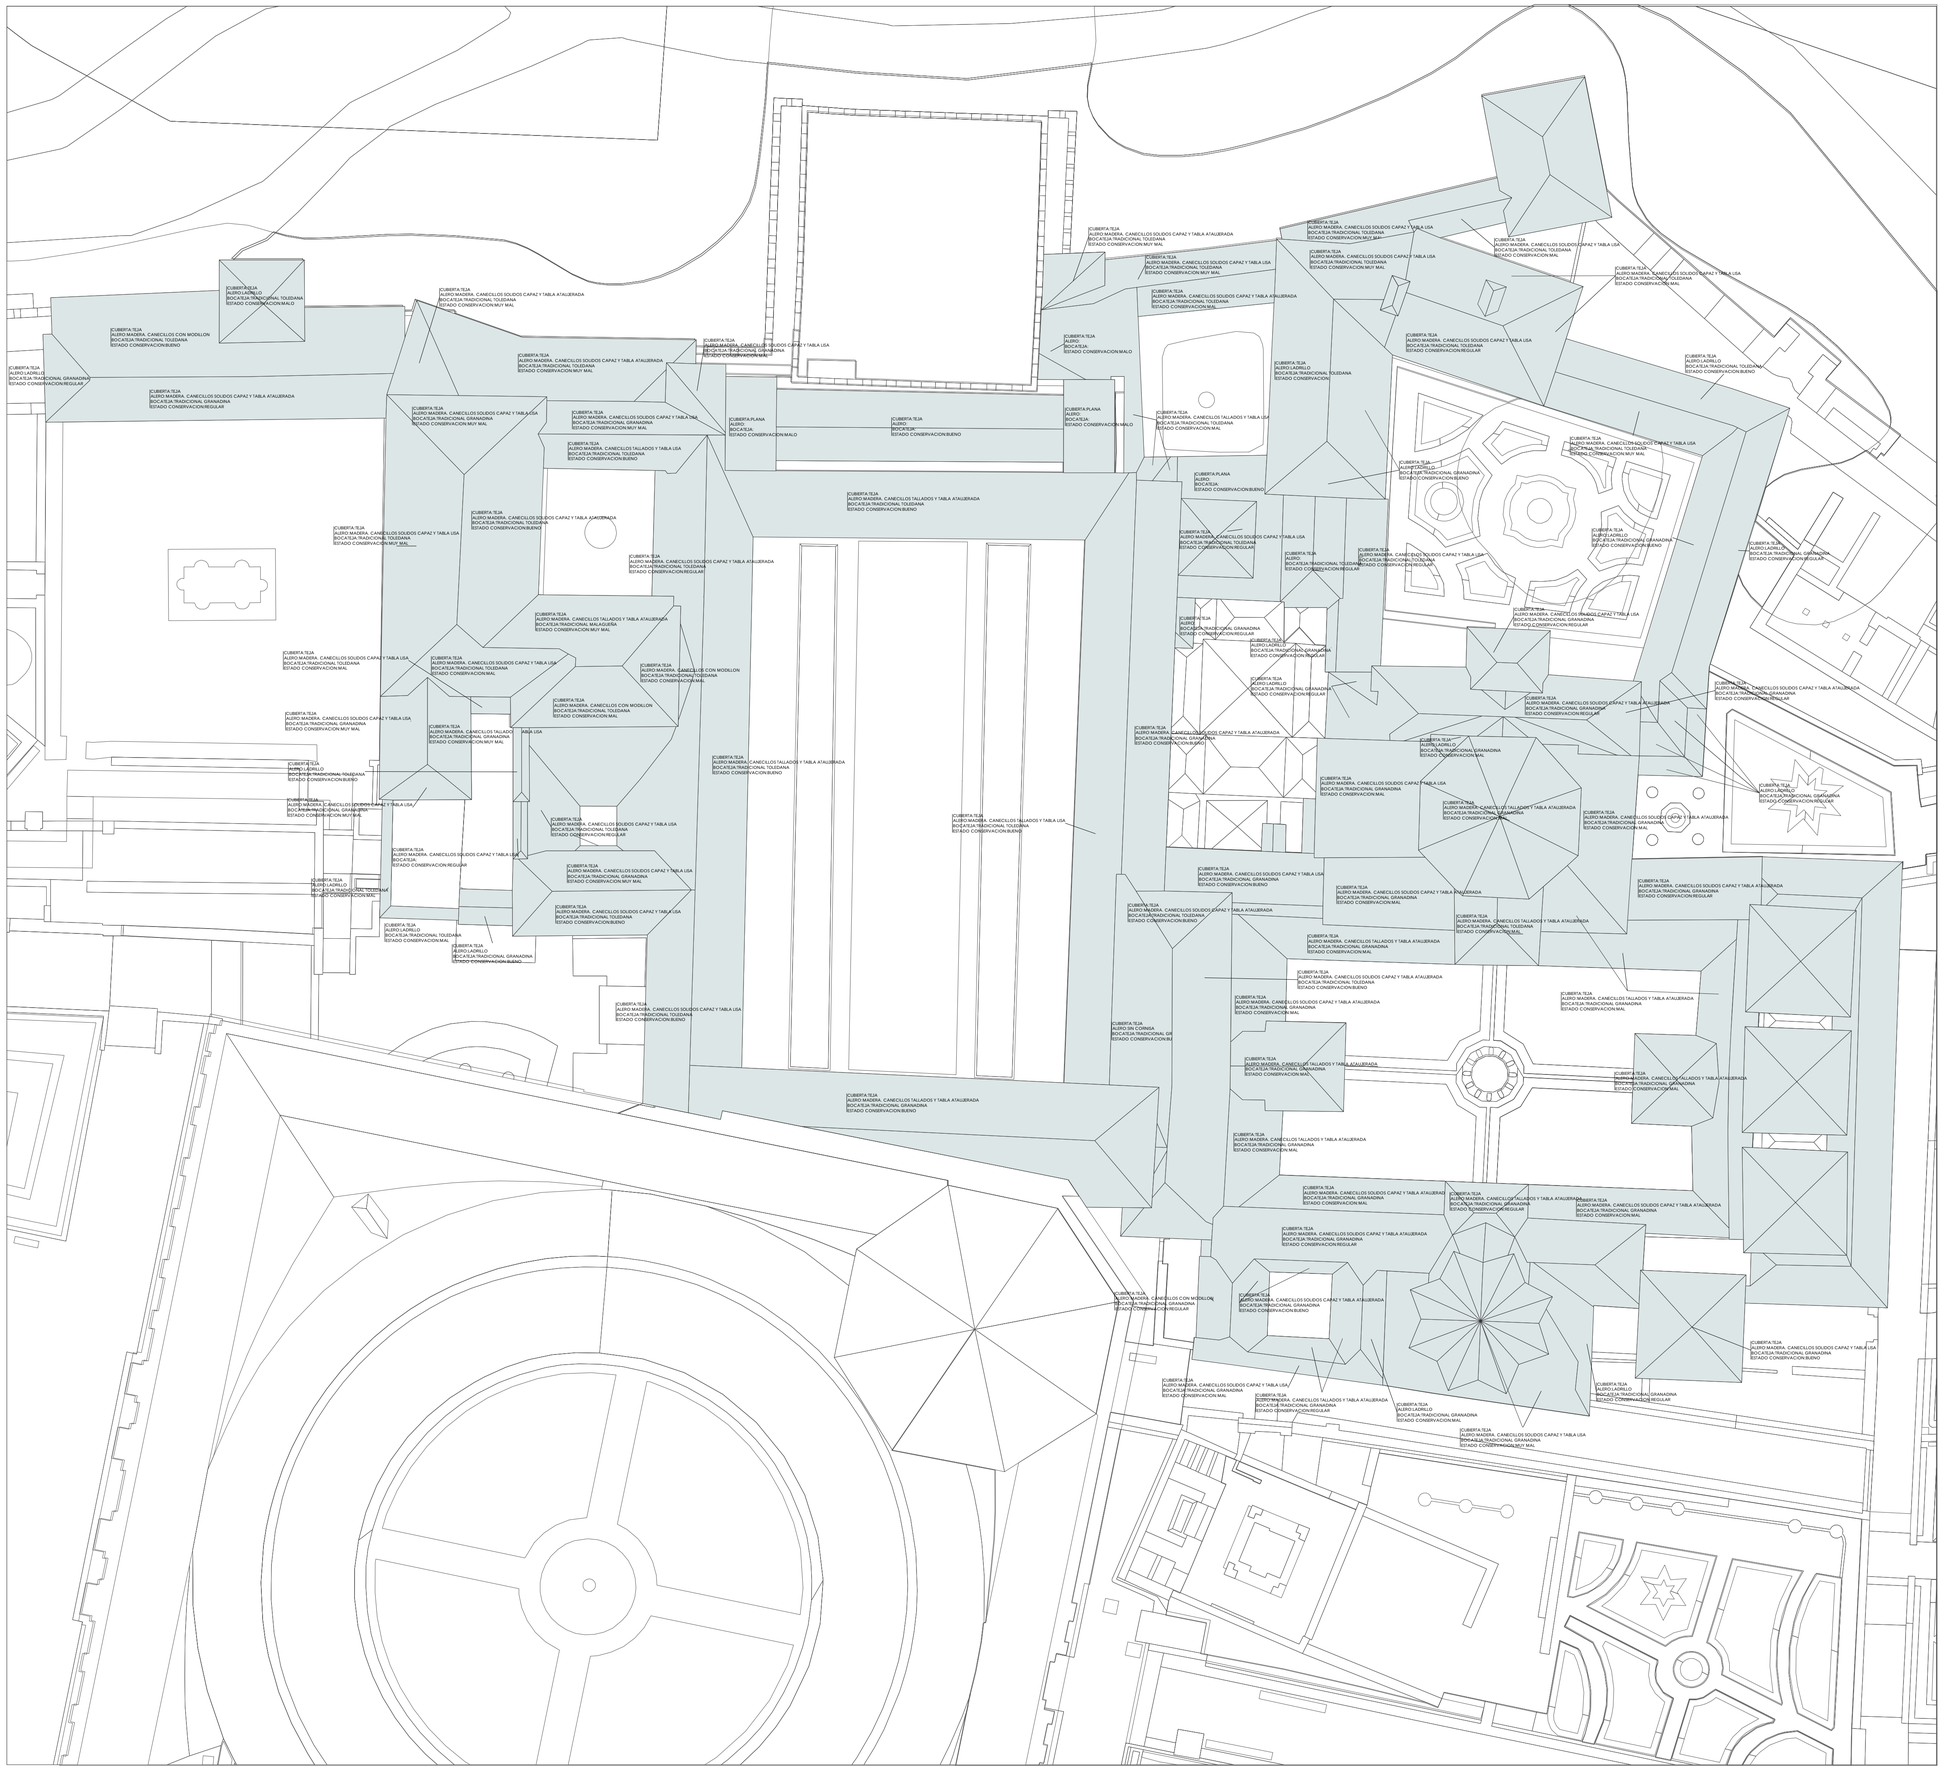

ACLARACIONES AL ESTADO DE CONSERVACION

De manera simplificada se ha identificado el estado de conservación de las cubiertas con las siguientes palabras:

BUENO: Sin deterioro

REGULAR: Necesita labores de mantenimiento

MALO: Deterioro parcial de elementos portantes o material de cubrición

MUY MALO: Deterioro importante de elementos poetántes o material de cubrición

Todas las cubiertas de los Palacios Nazaries se encuentran en suficiente estado de conservación para que no supongan peligro de hundimiento y colapso ni peligro para los visitantes del Monumento

RESUMEN CARACTERÍSTICAS DE CUBIERTAS

ESCALA 1:200

JUNTA DE ANDALUCIA

DIAGNÓSTICO SOBRE EL ESTADO DE CONSERVACION DE CUBIERTAS EN LOS PALACIOS NAZARIES DE LA ALHAMBRA

R08

B&M ARQUITECTOS

Promotor:	PATRONATO DE LA ALHAMBRA Y GENERALIFE	EXPTE	399-5
Arquitecto:	Mª VICTORIA MIR DE MIGUEL	REF. PLANO	AMBITO
BIGORRA Y MIR ARQUITECTOS S.L.P. Inscrita con el nº S325 en el Registro de Sociedades del C.O.A.Gr.		FECHA	2014-10-21