


ZONA REGABLE DEL VIAR
 FINCA ESQUIVEL
 PROYECTO DE RIEGO POR ASPERSION

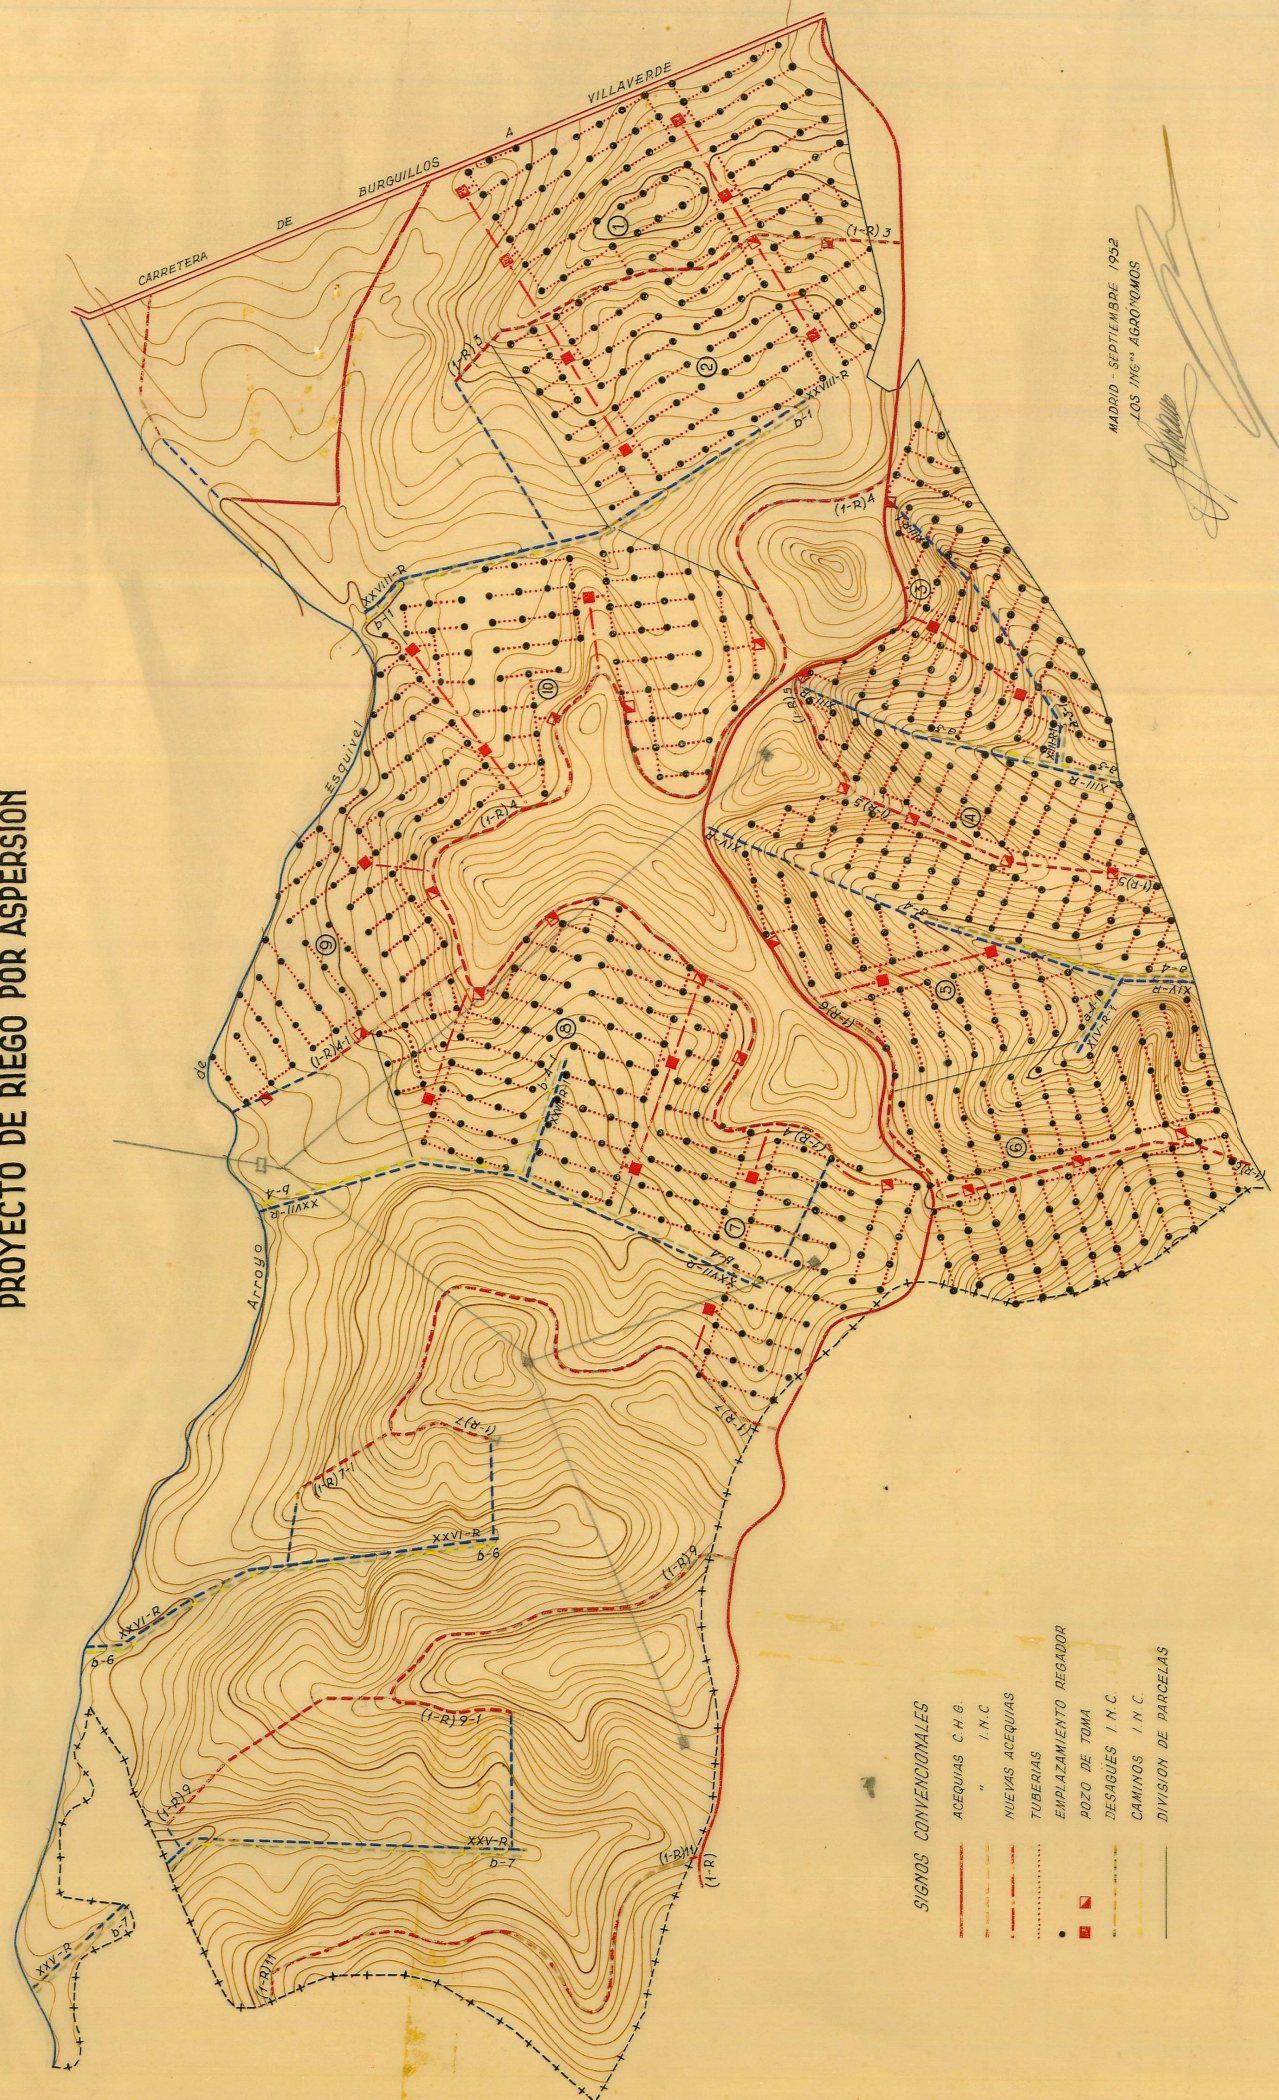

- SIGNOS CONVENCIONALES
- ACEQUIAS C.H.G.
 - " I.N.C.
 - NUEVAS ACEQUIAS
 - TUBERIAS
 - EMPLAZAMIENTO REGADOR
 - POZO DE TOMA
 - DESAGUES I.N.C.
 - CAMINOS I.N.C.
 - DIVISION DE PARCELAS

MADRID - SEPTIEMBRE 1952
 LOS ING.ºS AGRONOMOS

[Handwritten signature]