

JUEGO DE PLANOS DEL HOSPITAL UNIVERSITARIO CLÍNICO SAN CECILIO


DICIEMBRE 2022




Consejería de Salud
y Consumo

Servicio Andaluz de Salud

Hospital Universitario
Clínico San Cecilio

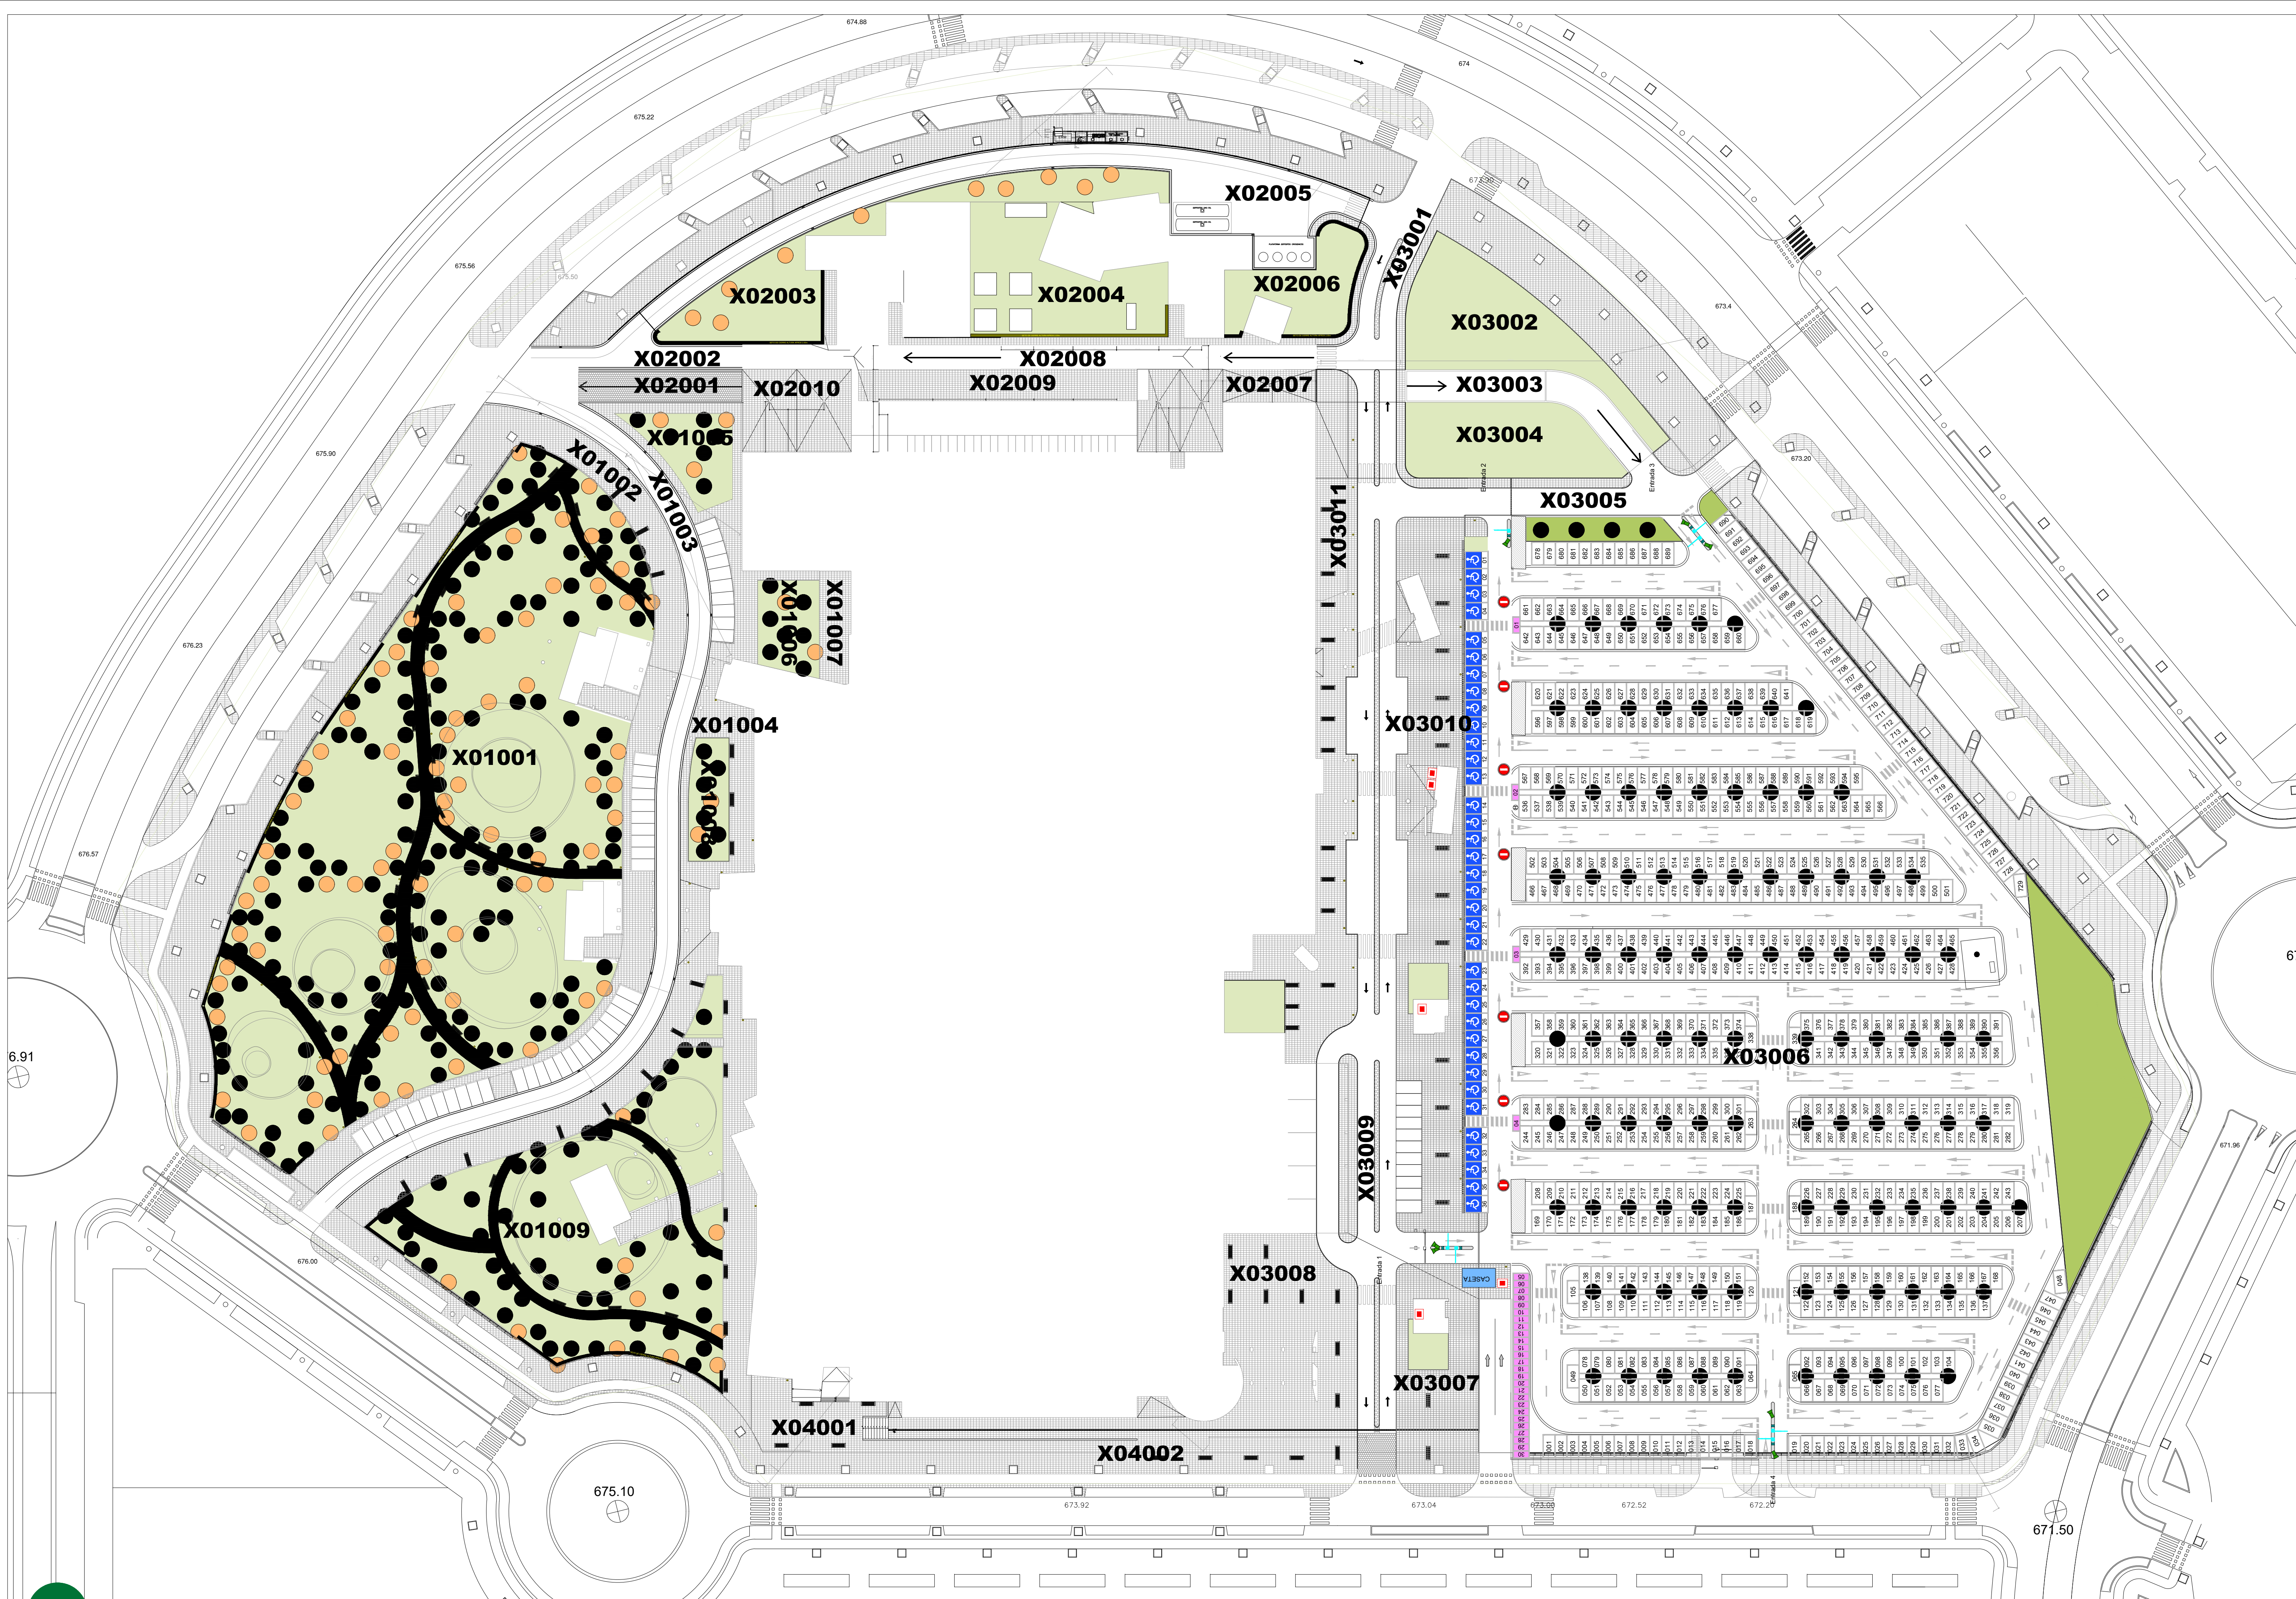

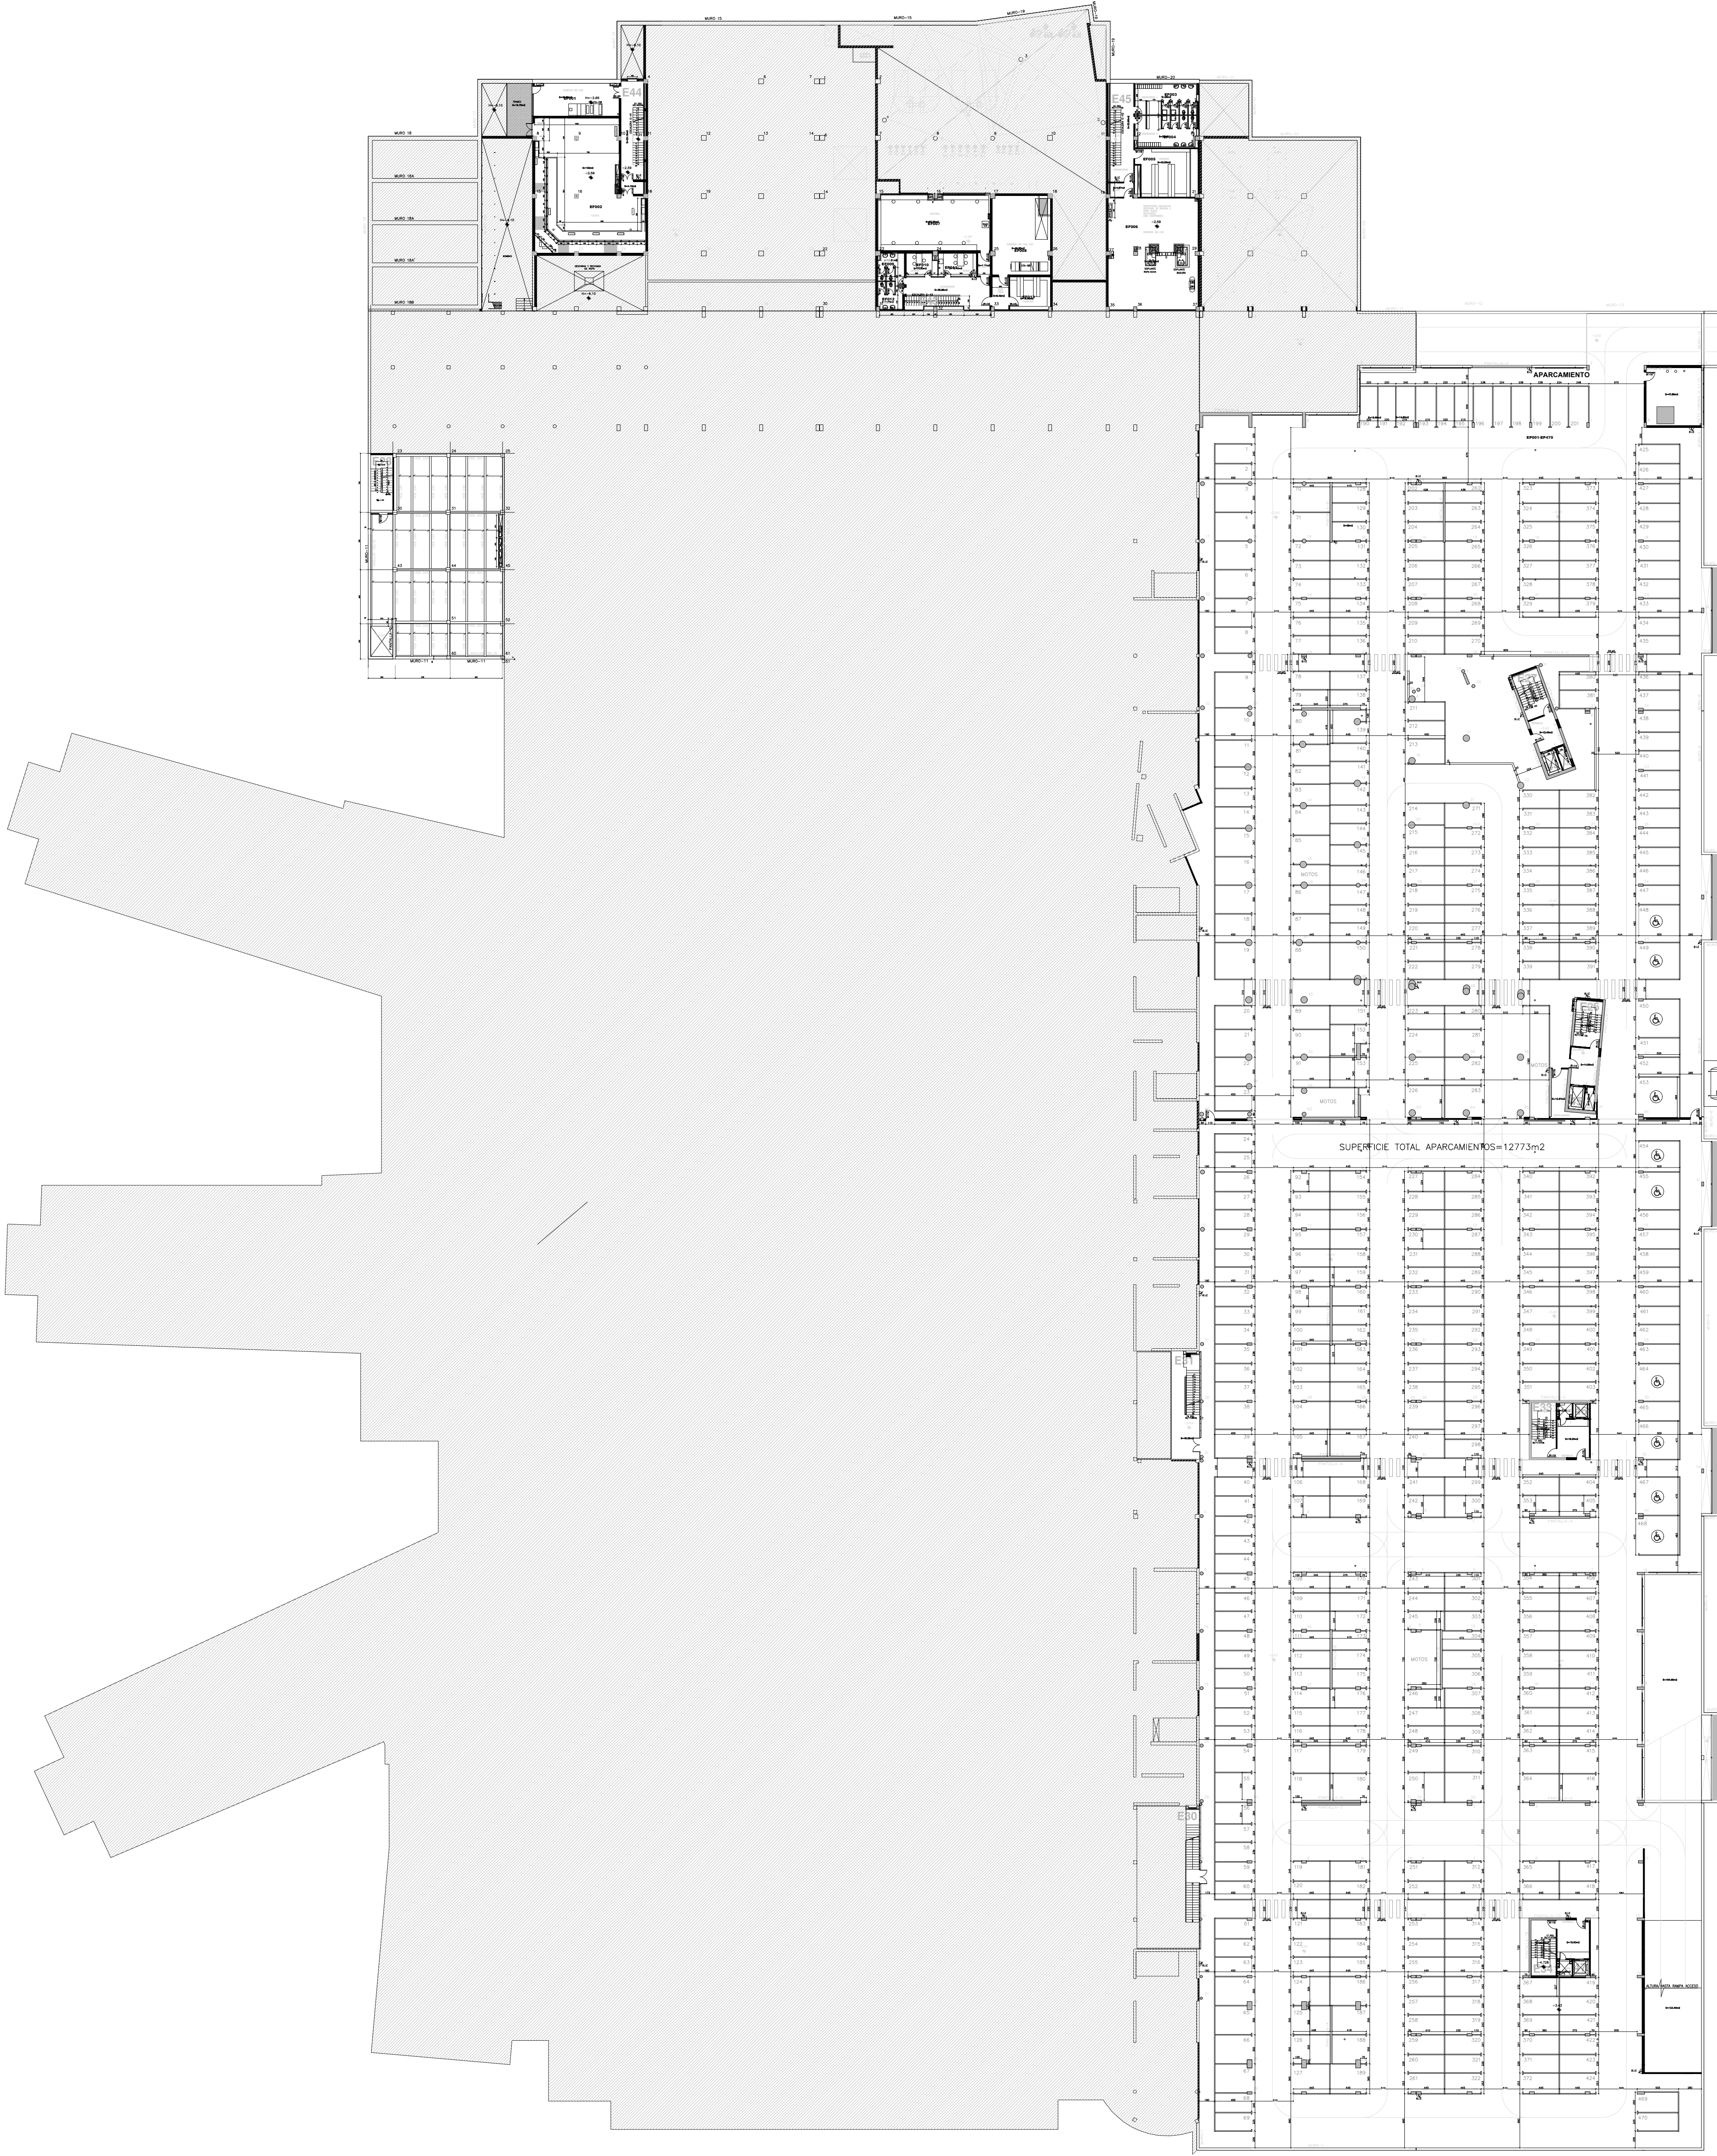


Donde: 0.00m


NIVEL -1
ESCALA 1:250


Fecha: 30/12/22
Del Proyecto: ...
del cliente: ...
Escala: 1:400


Técnicos:
Francisco Naves Sánchez, Jefe de Servicio U. Obras

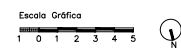





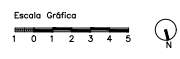

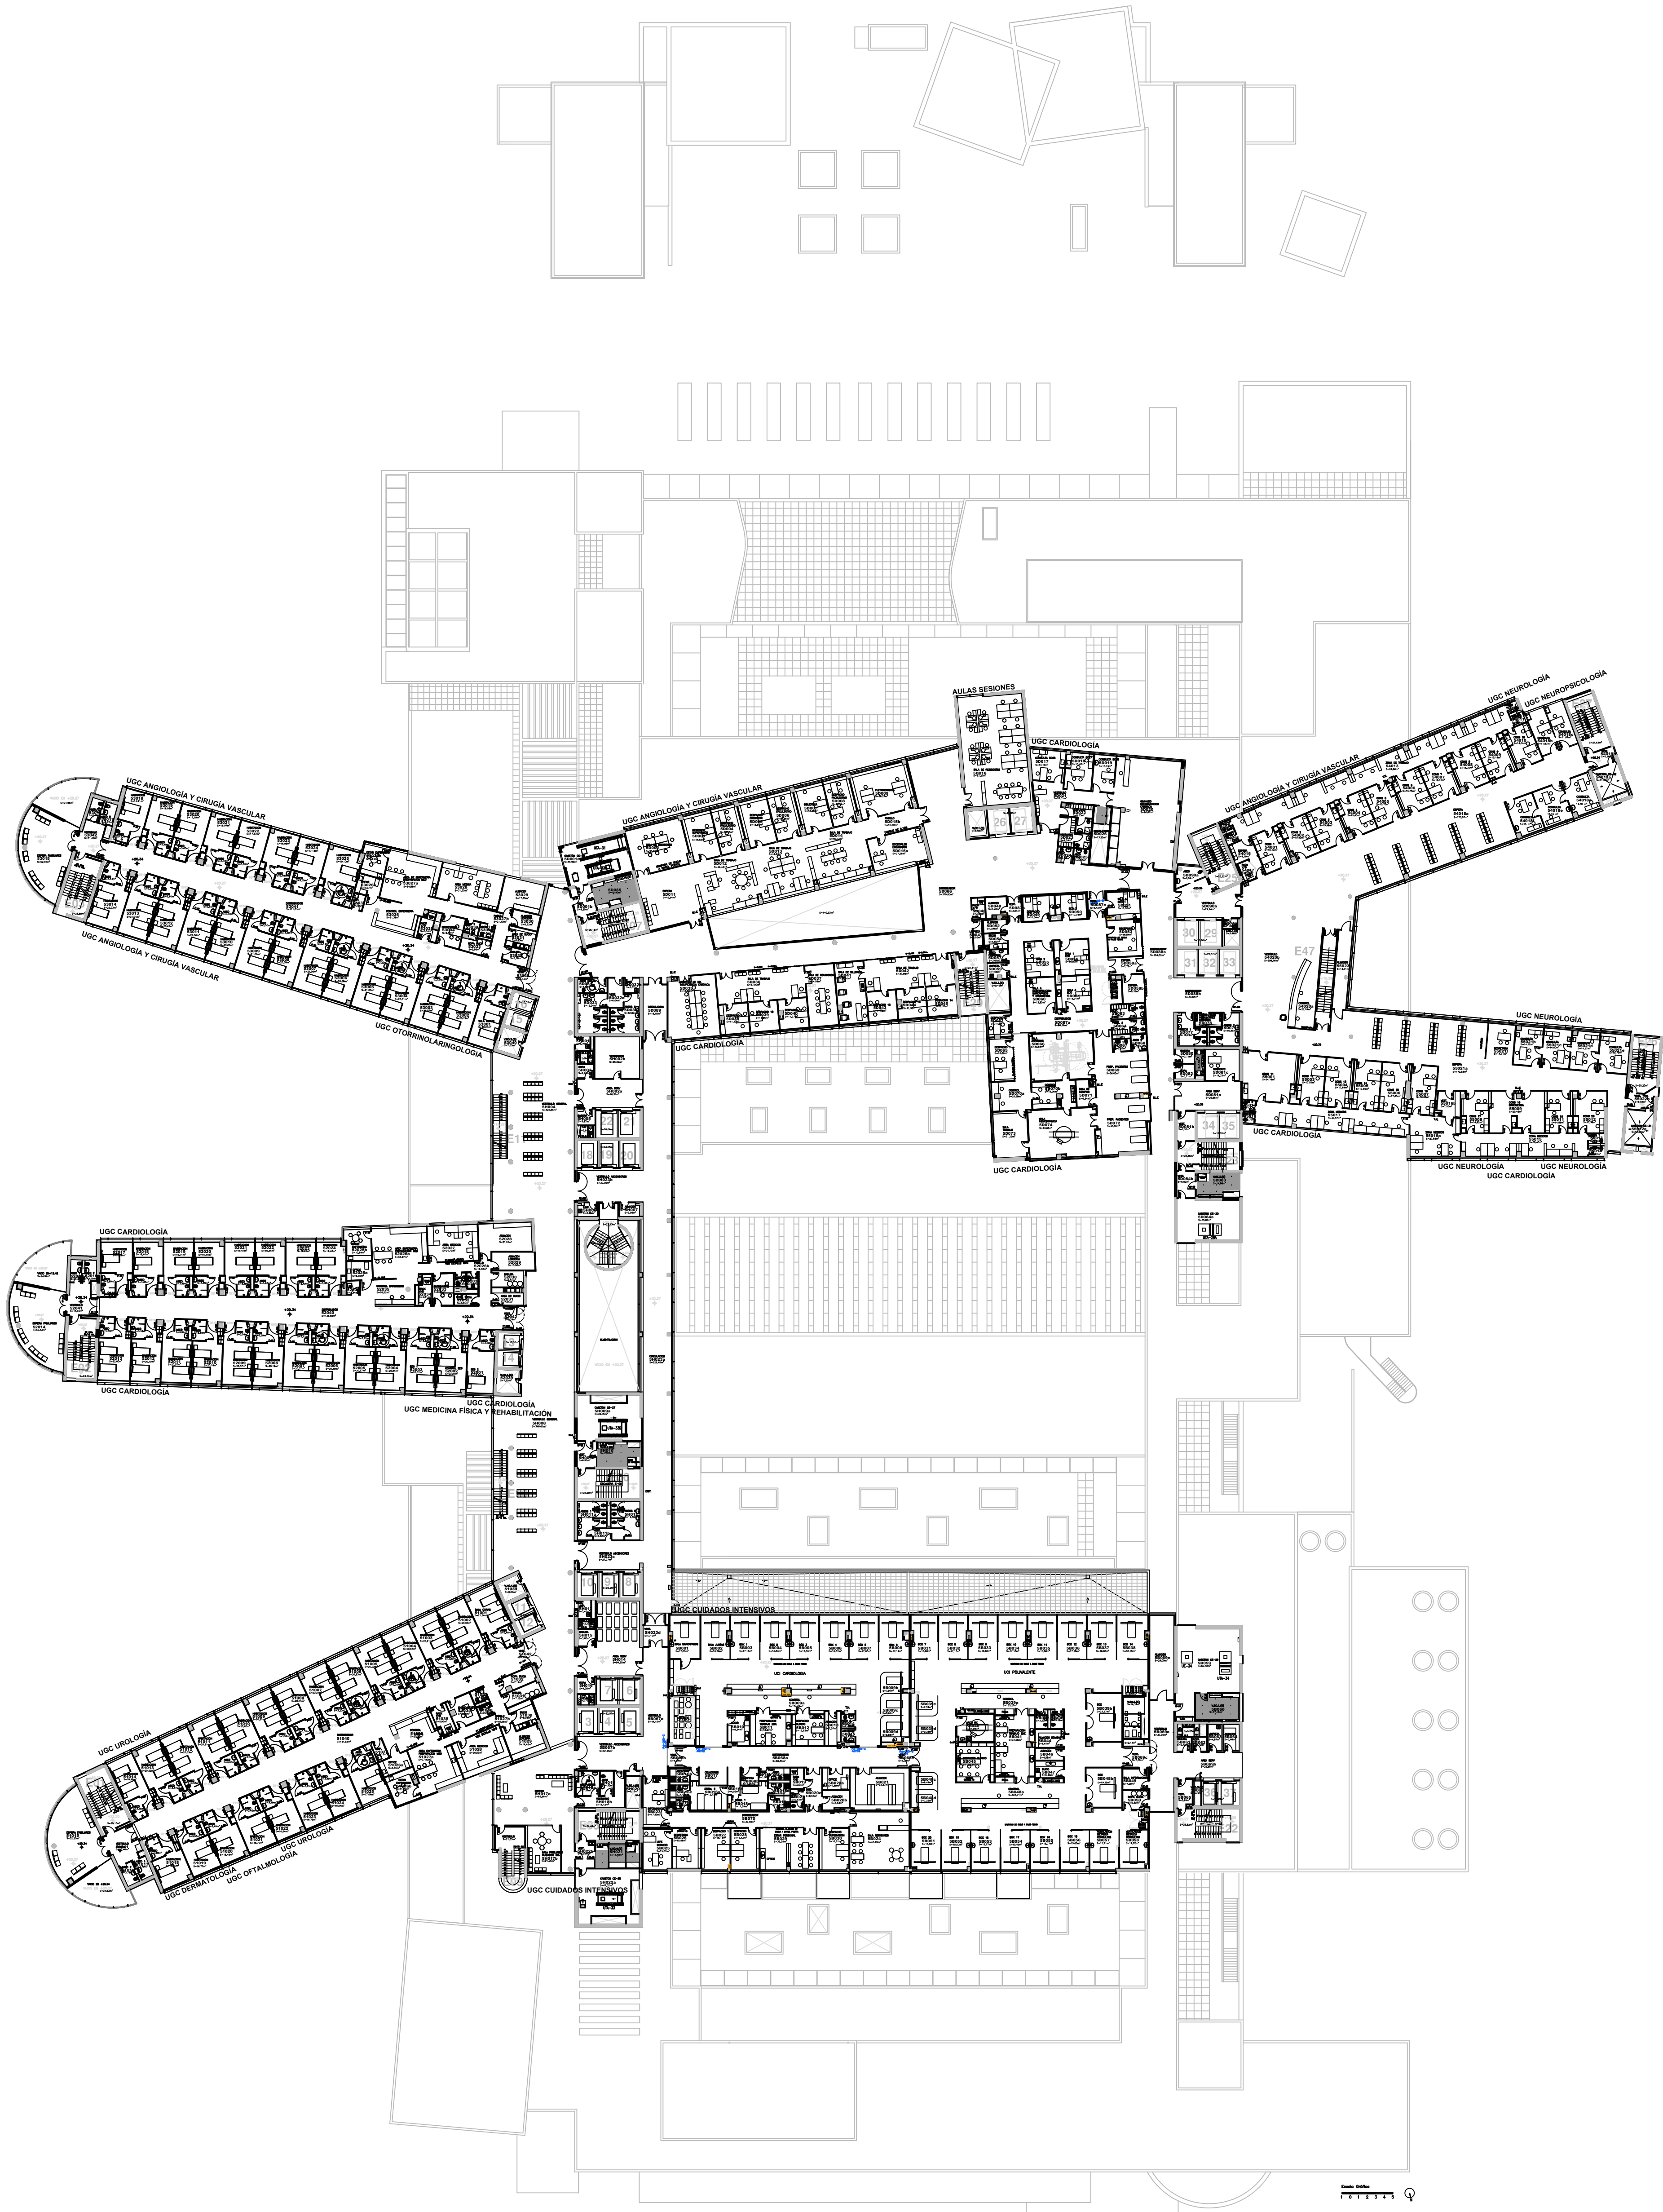

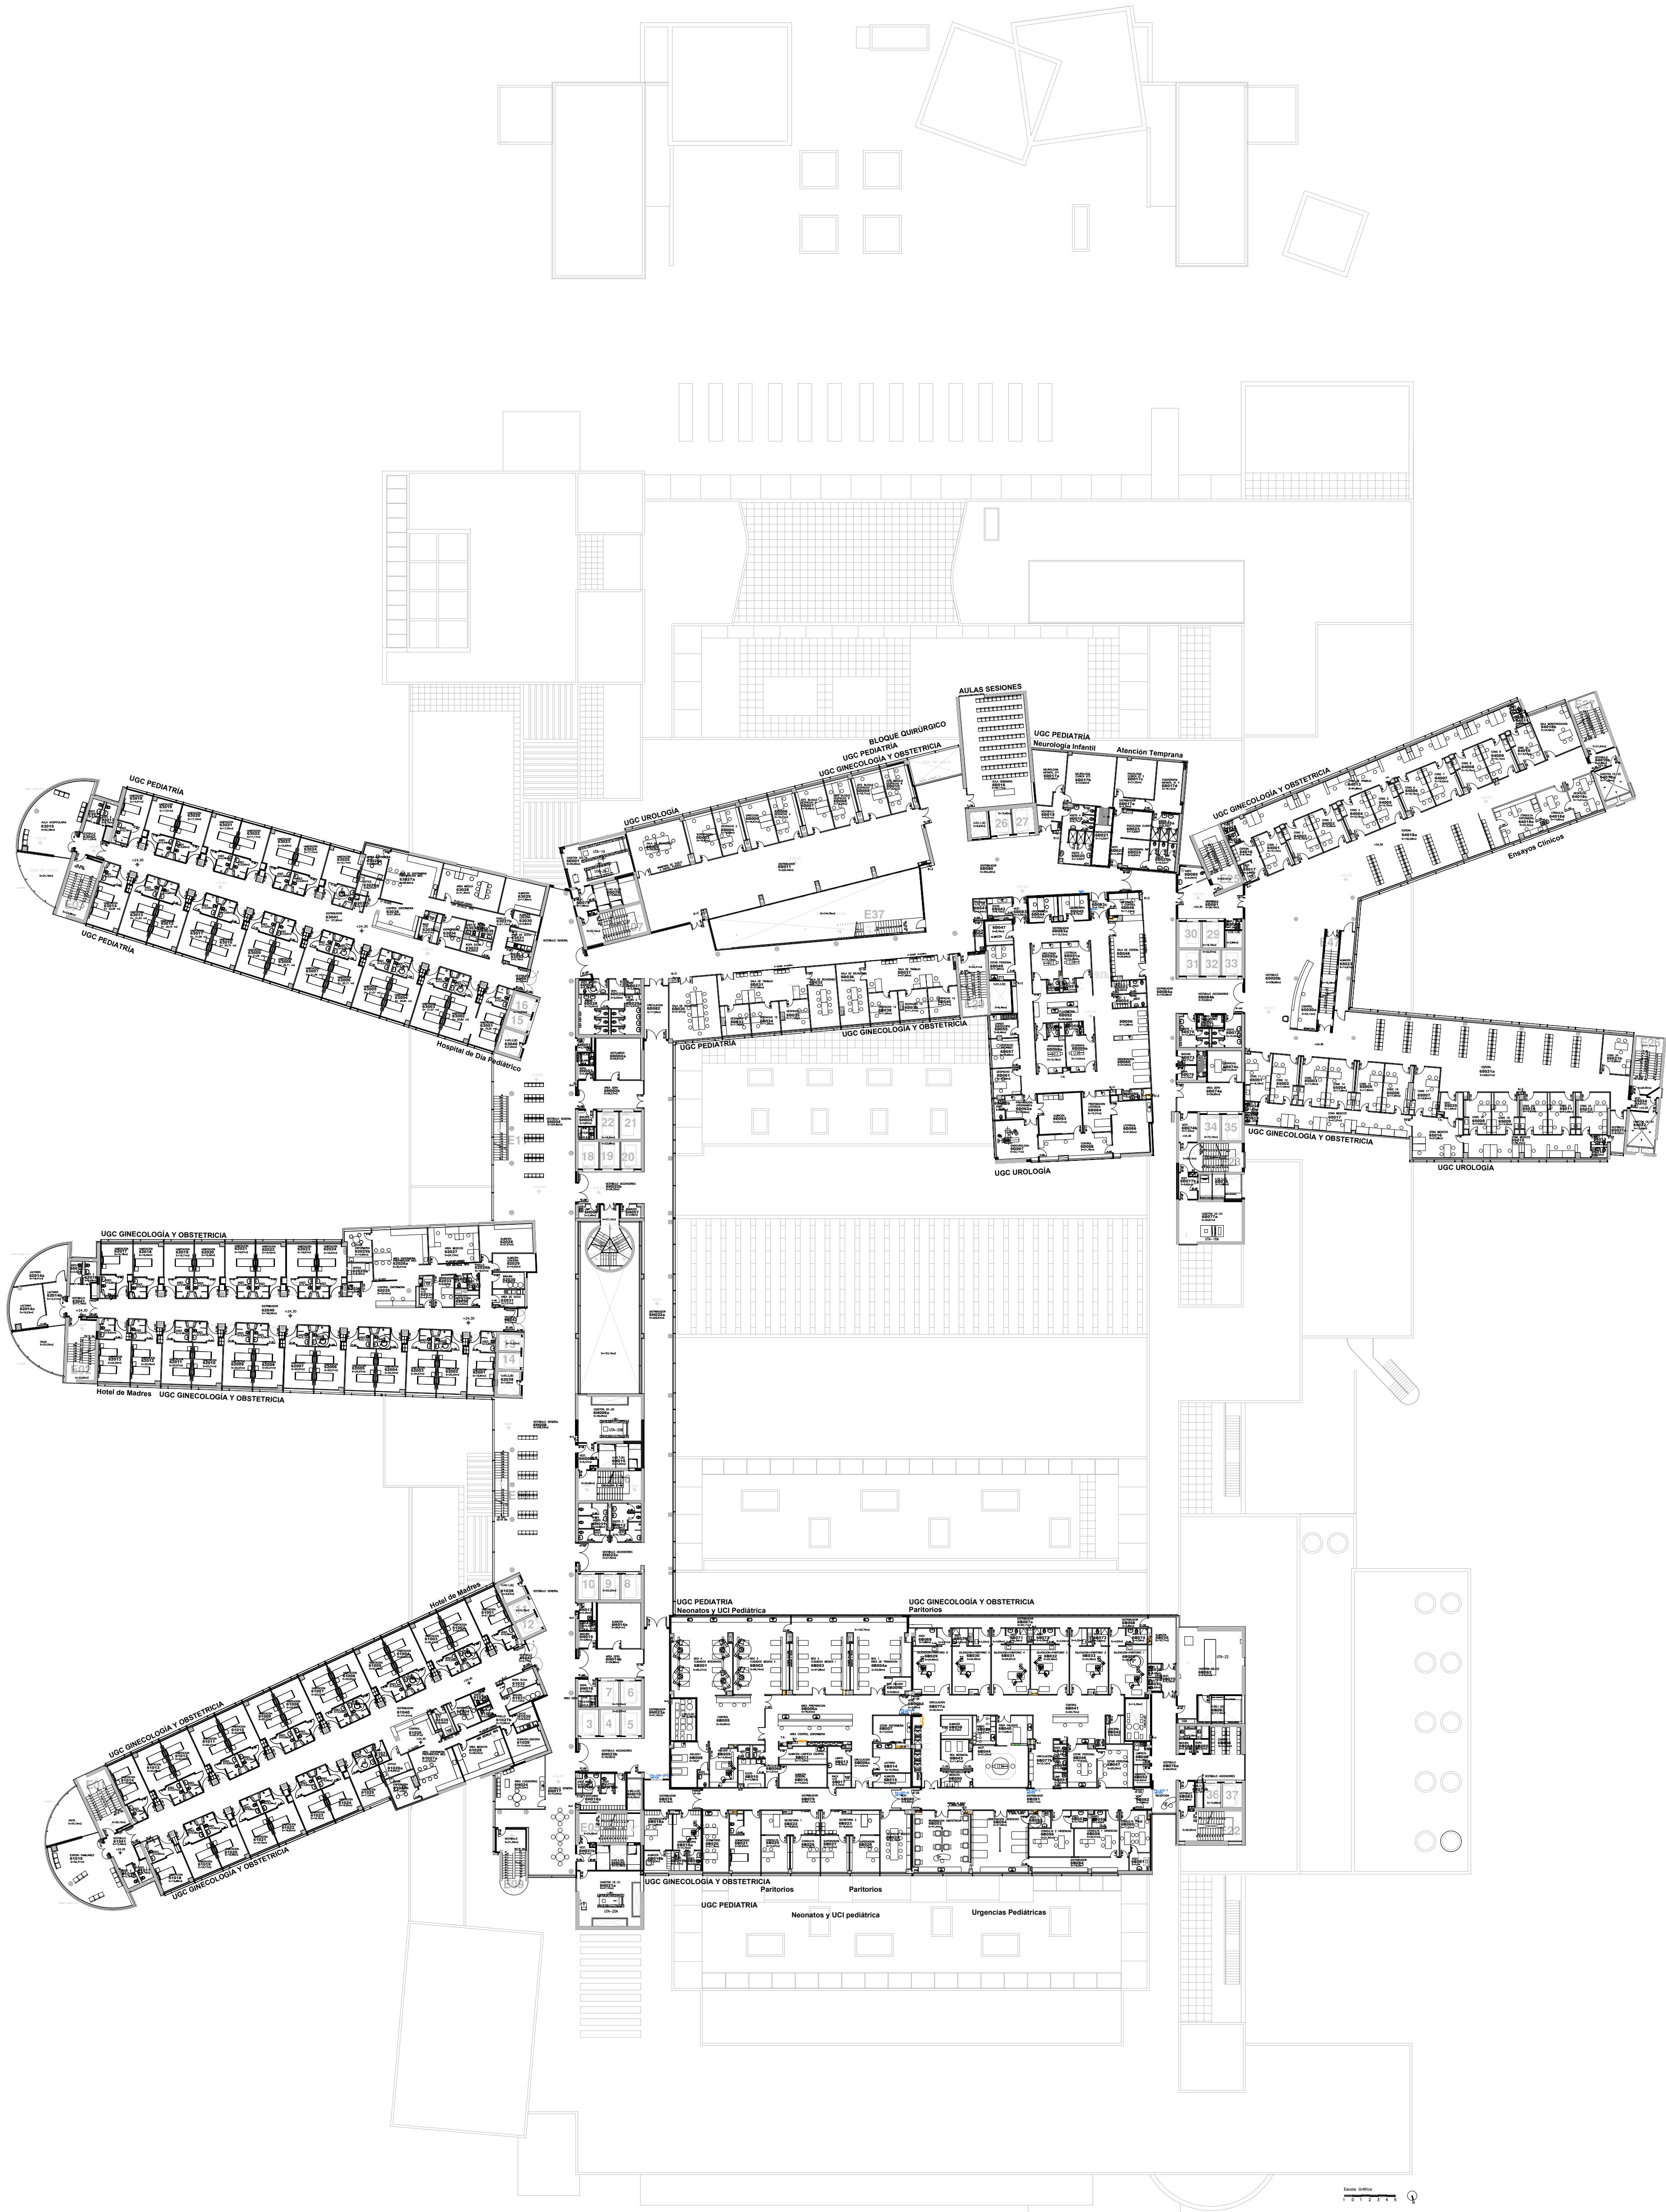

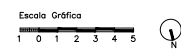

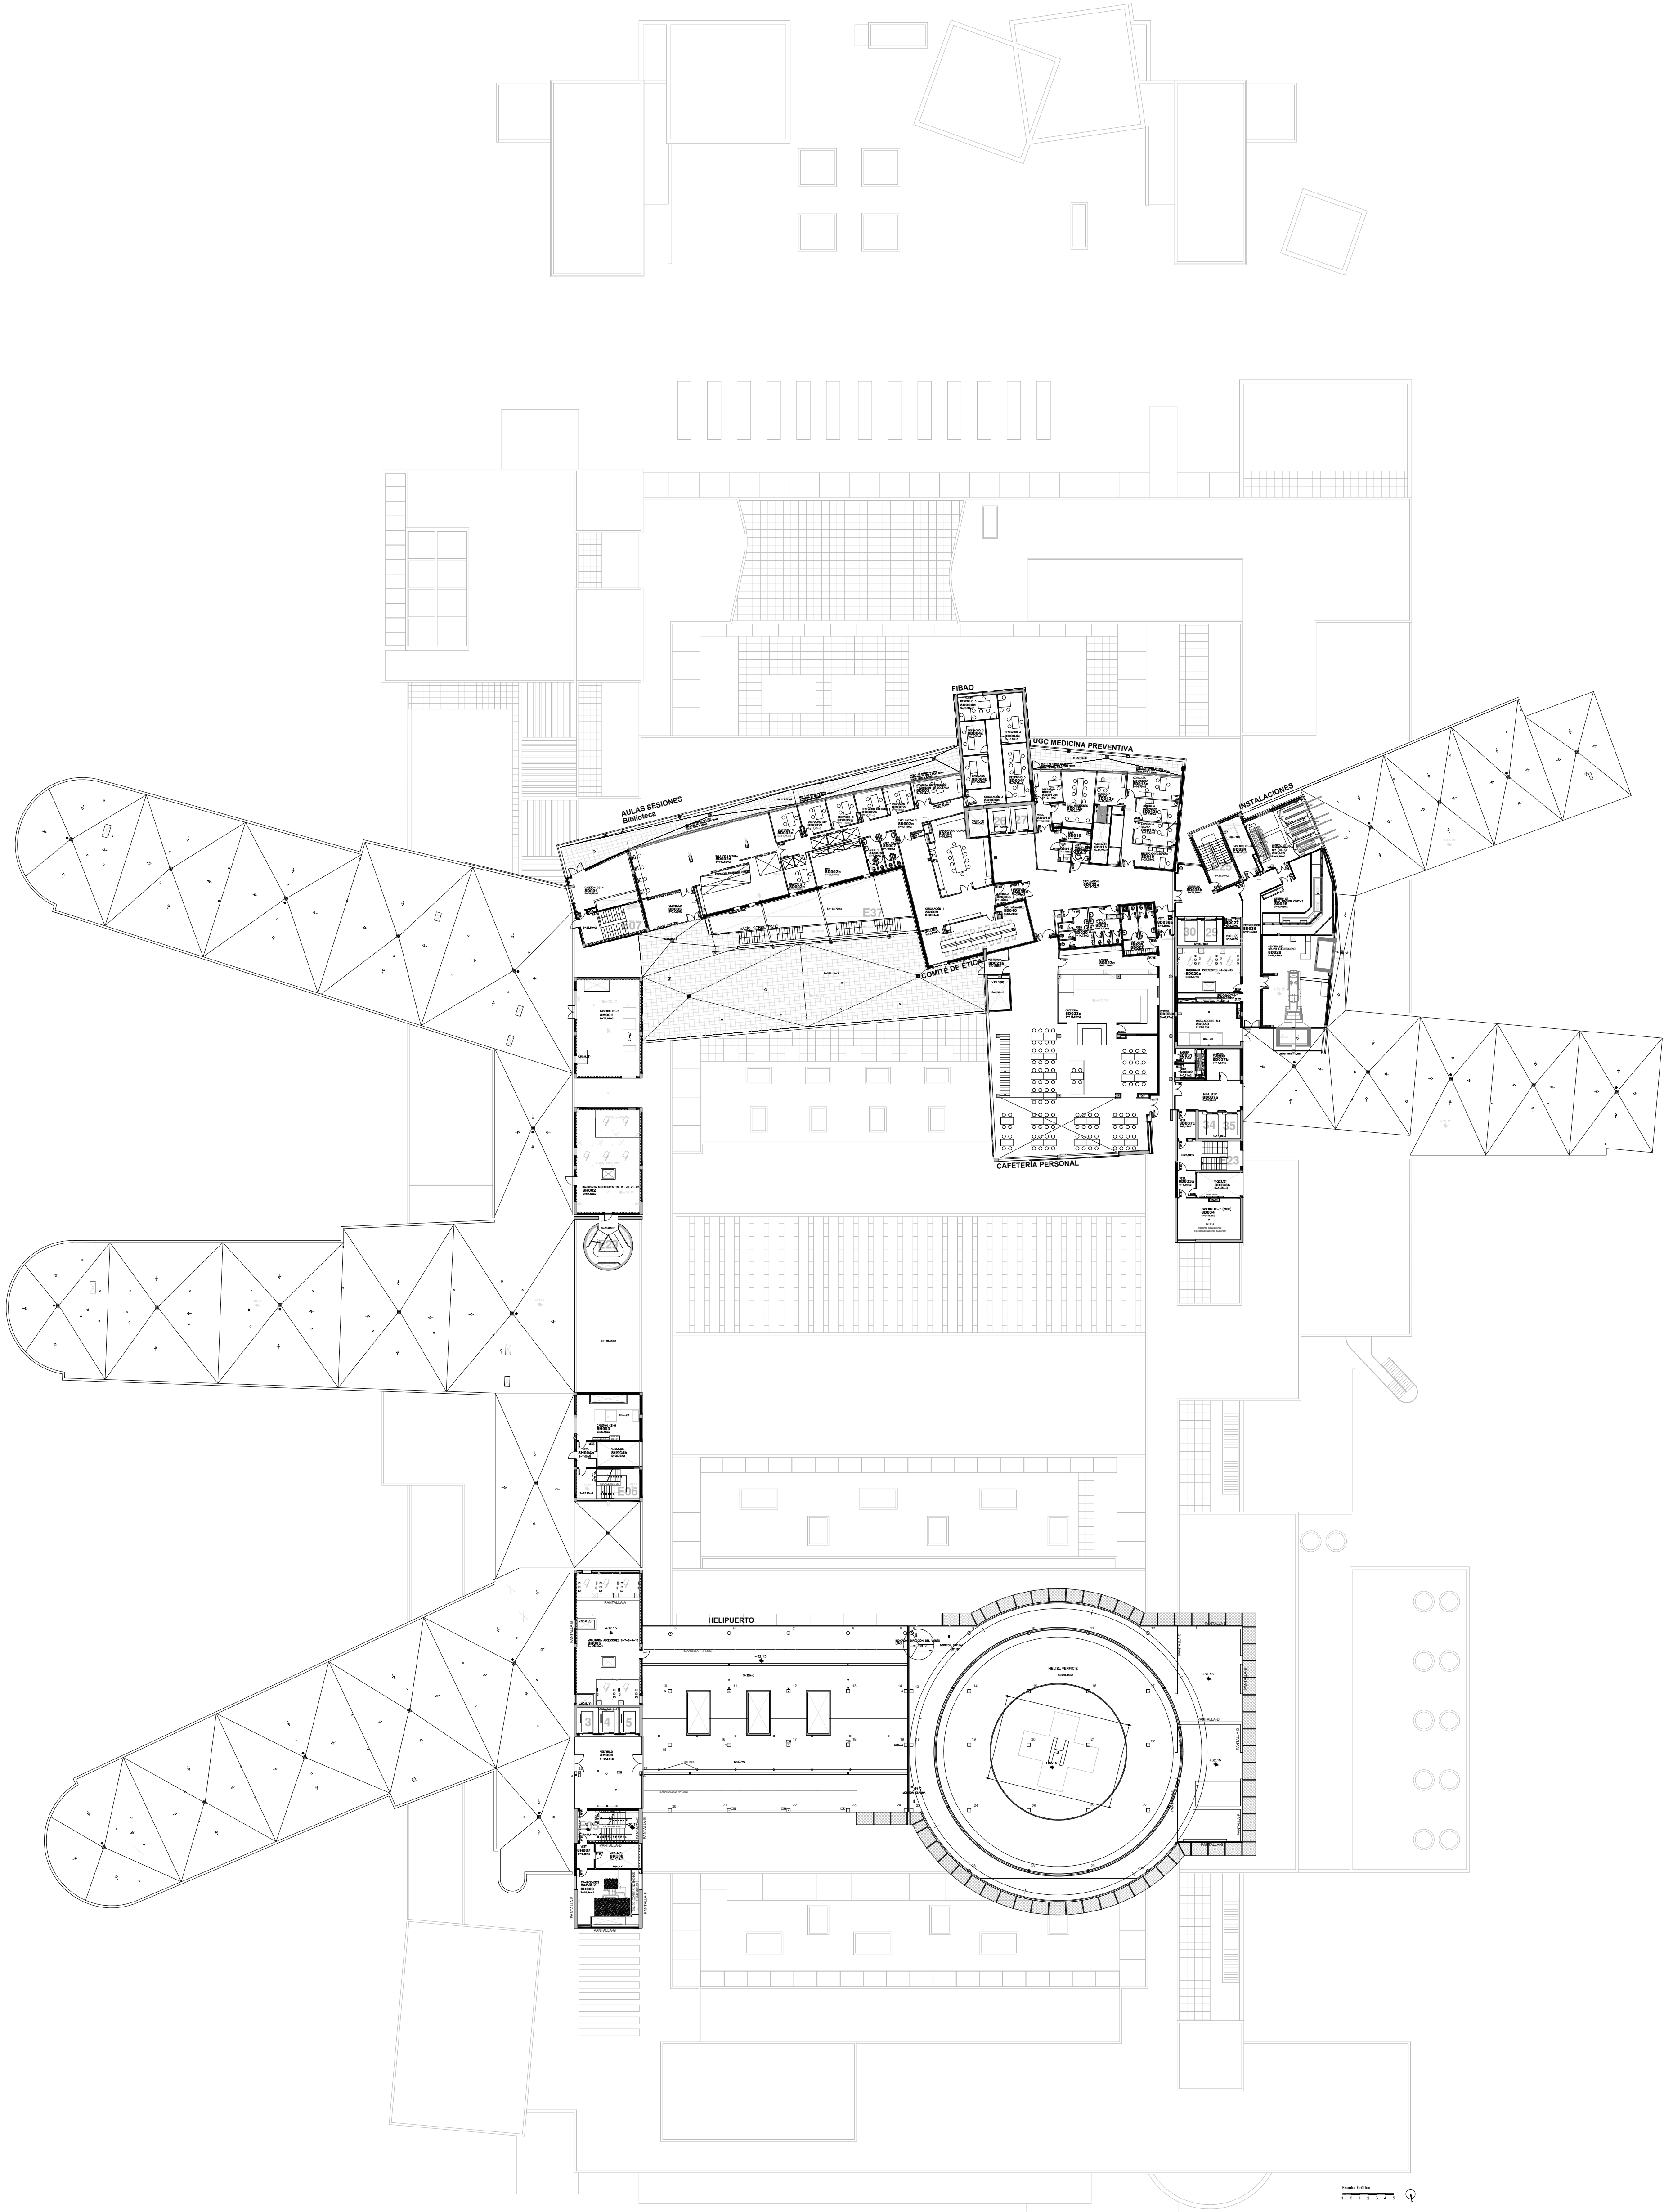

Escala Gráfica

