

ANEXO I.- PROGRAMA DE NECESIDADES



Agencia Pública Andaluza de Educación

Dirección de Obras y Construcciones Educativas

Informe con detalle de los espacios en los que se actúa

PROGRAMA DE NECESIDADES

Datos del Centro Educativo

Código	23700839	Denominación	I.E.S. Santa Teresa				
Sede	0	Municipio/Localidad	Jaén				
Provincia	Jaén	Tipología Actual	D2	B 0,0	Nuevo Modelo	D3	B 2,2

Datos de la Intervención

Descriptor	AMPLIACIÓN DE ESPACIOS PARA BACHILLERATO. (INCLUYE BACH DE ARTE)	
Secciones: Programas y Líneas de actuación		
	PROGRAMA 1	1.3

Sustituye al PN aprobado con fecha 02/11/2021.

ACTUACIÓN PERTENECIENTE A LA PROGRAMACIÓN 2020

La presente actuación se encuadra dentro de las incluidas en el Programa de ESCOLARIZACIÓN del PLAN DE INFRAESTRUCTURAS 2020-2027:

AMPLIACIÓN DE ESPACIOS PARA BACHILLERATO EN EL IES SANTA TERESA DE JAÉN

El objeto de este programa de necesidades son las obras de ampliación del Centro Educativo para poder albergar las enseñanzas de Bachillerato en las modalidades de ciencias y de ciencias sociales. En la actualidad el centro responde a un tipo D3 con 302 alumnos escolarizados. Tras la ampliación que se propone el Centro responderá a un tipo D3 B2,2.

El Centro se encuentra ubicado en una parcela de 7.149,03 m², concretamente en la zona de ensanche, dentro del área denominada "Marroquies Bajos" declarada Bien de Interés Cultural. La forma de la parcela es bastante irregular y sensiblemente alargada, con fachada principal a la calle Doctor Bueno Fajardo donde se produce el acceso al Centro educativo, haciendo esquina con la Carretera de Madrid en su lado más estrecho. En la esquina de estas dos calles se sitúa la edificación y la pista polideportiva, aprovechando el trazado más regular del solar de forma rectangular. Una franja de 10 metros de ancho y 65 metros de largo (paralela a la calle de acceso) conecta la zona anteriormente descrita con una zona triangular de unos 1.000 m² aproximadamente que actualmente se encuentra sin urbanizar y por tanto sin uso por parte del Centro educativo. La topografía de la parcela es sensiblemente llana.

El edificio principal es de tres plantas de altura y tiene forma de L. Las zonas comunes y de servicios se sitúan en la planta baja y en el ala occidental que limita con la pista polideportiva, mientras que el aulario se sitúa en la planta primera y segunda del edificio. Es de estructura de hormigón armado y cubierta plana invertida. El gimnasio se sitúa en la zona oriental de la parcela, es de estructura metálica y cubierta de chapa de aluminio al que se adosa un módulo de menor altura que contiene la zona de aseos y vestuarios vinculados al uso del gimnasio. La superficie total construida es de 3.366,25 m². Entre estos dos edificios y la medianera con el CEIP Cándido Nogales (situado al sur de la parcela y elevado unos tres metros respecto de la parcela del IES Santa Teresa) se sitúa la zona de patio de juegos.

La ampliación propuesta deberá de ser de B+2 y se situará en el patio de juegos, entre el comedor, el límite de la parcela y

FIRMADO POR	MARIA DEL CARMEN ROLDAN VENDRELL	15/03/2023 13:55:11	PÁGINA 1/4
VERIFICACIÓN	tFc2e6DFE6RXEKNY58JH9CP62RRMTK	https://ws050.juntadeandalucia.es/verificarFirma	



el gimnasio, considerándose esta zona la más idónea por estar vinculada con los espacios comunes y administrativos del centro, debiendo mantenerse la vinculación visual y física de este espacio con la pista polideportiva, para lo cual se propone la creación de una zona de porche en la planta baja del nuevo edificio.

No se contempla la posibilidad de remonte sobre el edificio existente pero sí la de una conexión de dimensiones mínimas en planta primera y segunda a través de la sala de profesores (debiendo reubicarla) y del pasillo de los seminarios al nuevo edificio, para resolver la comunicación entre ambos.

El aula de música podrá reubicarse en el antiguo comedor que actualmente funciona como SUM, destinando ese aula para usos que por superficie no puedan ubicarse en el nuevo edificio. Así como dotar de otro uso al aula de informática, el cual es un espacio no necesario según el RD 132/2010, de 12 de febrero. Como opción, se podría ubicar la sala de profesores en la actual aula de informática y un aula de apoyo y otro de desdoble para bachillerato en el actual aula de música, así como resolver el resto de espacios necesarios en la nueva ampliación según este Programa de Necesidades.

Se urbanizará la zona occidental de la parcela, con la creación de una zona ajardinada en la franja de terreno que conecta los dos ámbitos del solar. Las actuaciones de urbanización evitarán en la medida de lo posible los movimientos de tierras.

Para la redacción del presente programa de necesidades se han tenido en cuenta las condiciones estipuladas en la Orden de 24 de enero de 2003, por la que se aprueban las Normas de Diseño y Constructivas en los Edificios de Uso Docente, garantizándose las condiciones de habitabilidad y funcionalidad para los usuarios y el R.D. 132/2010, de 12 e febrero, en el que se aprueban los requisitos mínimos de los centros que imparten enseñanzas no universitarias.

No obstante, el proyectista tendrá libertad para proponer la solución arquitectónica que considere más adecuada, siempre que dé respuesta a las necesidades planteadas en el Programa de Necesidades, a la normativa técnica general y sectorial de aplicación y no supere la estimación económica recogida en el presente Programa. En cualquier caso, por motivos justificados, la Administración contratante podrá matizar la solución definitiva del Proyecto.

PROGRAMA 1		Líneas: 1.3					
NUEVO (CONSTRUCCIÓN)							
ZONA COMÚN							
Tipo	Descripción	Existente		Referencia		Se actúa	Observaciones
		Uds	Mód	Uds	Mód	Superf	
ZONA DOCENTE	ASEOS ALUMNOS	1	75	1	125	50	
BACHILLERATO							
Tipo	Descripción	Existente		Referencia		Se actúa	Observaciones
		Uds	Mód	Uds	Mód	Superf	
ZONA DOCENTE	AULA POLIVALENTE BACHILLERATO	0	0	4	60	240	
ZONA DOCENTE	LABORATORIOS	1	60	2	60	120	
ZONA DOCENTE	AULA DE DIBUJO	0	0	1	90	90	
ZONA DOCENTE	AULA TECNOLOGÍA, INFOR. Y COM.	0	0	1	120	120	
DEMOLICIÓN							
BACHILLERATO							
Tipo	Descripción	Existente		Referencia		Se actúa	Observaciones
		Uds	Mód	Uds	Mód	Superf	
ZONA DOCENTE	DEMOLICIÓN SOLERA ZONA AMPLIA	0	0	1	355	355	
REDISTRIBUCIÓN							
ZONA COMÚN							
Tipo	Descripción	Existente		Referencia		Se actúa	Observaciones
		Uds	Mód	Uds	Mód	Superf	
ZONA DE ADMINISTRA	SALA DE PROFESORES	1	57	1	64	64	Se podrá reubicar en el aula de informática.
BACHILLERATO							
Tipo	Descripción	Existente		Referencia		Se actúa	Observaciones
		Uds	Mód	Uds	Mód	Superf	
ZONA DOCENTE	AULA DE APOYO	0	0	1	30	30	Posible ubicación en el aula de música que

FIRMADO POR	MARIA DEL CARMEN ROLDAN VENDRELL	15/03/2023 13:55:11	PÁGINA 2/4
VERIFICACIÓN	tFc2e6DFE6RXEKNY58JH9CP62RRMTK	https://ws050.juntadeandalucia.es/verificarFirma	
			

podrá dividirse en dos espacios para las dos aulas de pequeño grupo necesarias (aula de apoyo y aula de desdoble).

ZONA DOCENTE	AULA DE DESDOBLE	0	0	1	30	30	Posible ubicación en el aula de música que podrá dividirse en dos espacios para las dos aulas de pequeño grupo necesarias (aula de apoyo y aula de desdoble).
--------------	------------------	---	---	---	----	----	--

ESPACIOS EXTERIORES						
Descripción	A Inicio	A Fin	Se actúa	Acción	Observaciones	
PORCHE CUBIERTO	130	250	120	NUEVO	Se plantea dotar al centro de la superficie de porche cubierto recogido en las NNDD. Esta consideración permitirá dejar una parte de espacio libre en la planta baja del nuevo edificio que permita la permeabilidad tanto visual como física del patio interior del centro con las pistas deportivas.	
ZONA AJARDINADA	0	518	518	NUEVO	Se acondicionará una zona ajardinada en la franja norte de las pistas polideportivas, actualmente sin pavimentar, de aproximadamente 10 metros de ancho.	
ZONA JUEGOS PRIMARIA-SECUNDARIA	195	1317	1122	NUEVO	Se urbanizará y acondicionará la zona nororiental de la parcela, actualmente sin pavimentar. De este modo se recuperará la superficie de patio que se va afectada por la ampliación.	

RESUMEN

RESUMEN DE SUPERFICIES EN NUEVOS ESPACIOS	
Concepto	Superficie
SUPERFICIE ÚTIL ESPACIOS	620
CIRCULACIONES	186
TOTAL ÚTIL	806
TOTAL CONSTRUIDA	903

RESUMEN ECONÓMICO						
Obra						
Concepto	%	Superficie	Módulo	Valor	Descrip. Acumulado	Acumulado
SUPERFICIE CONSTRUIDA	--	--	--	--		
PORCHES	--	--	--	--		
DEMOLICIÓN	--	--	--	--		
REDISTRIBUCIÓN	--	--	--	--		
REFORMA	--	--	--	--		
TOLERANCIAS	--	--	--	--	P.E.M. EDIFICACIÓN	897.034,50 €
ACTUALIZACIÓN Y MODERNIZACIÓN	--	--	--	0,00 €	P.E.M.+ACTU. Y MODERNIZ.	897.034,50 €
URBANIZACIÓN	--	1.640	--	--	P.E.M. SIN SS	1.064.314,50 €
PRESUPUESTO S.S	--	--	--	17.880,48 €	TOTAL P.E.M.	1.082.194,98 €
GASTOS GENERALES	13,00 %	--	1.082.194,98 €	140.685,35 €		
BENEFICIO INDUSTRIAL	6,00 %	--	1.082.194,98 €	64.931,70 €	PRESUPUESTO CONTRATA	1.287.812,03 €
I.V.A.	21,00 %	--	1.287.812,03 €	270.440,53 €	GLOBAL LICITACIÓN	1.558.252,56 €

Honorarios			
Concepto	Valor	IVA	Total
REDACCIÓN PROYECTO	81.813,94 €	17.180,93 €	98.994,87 €


ESTUDIO S.S.	2.272,61 €	477,25 €	2.749,86 €
DIRECCIÓN DE OBRAS	35.063,12 €	7.363,26 €	42.426,38 €
DIRECCIÓN DE EJECUCIÓN	35.063,12 €	7.363,26 €	42.426,38 €
COORDINACIÓN S.S.	5.302,76 €	1.113,58 €	6.416,34 €


Obra	1.558.252,56 €
Honorarios	193.013,82 €


Programa Elaborado por **Ramiro Montes, Aurora**

Validado por: **Ramiro Montes, Aurora**

ANEXO II. DOCUMENTACIÓN FOTOGRÁFICA Y PLANIMÉTRICA

 

 

 



Instituto de Educación Secundaria
San Juan de los Rios













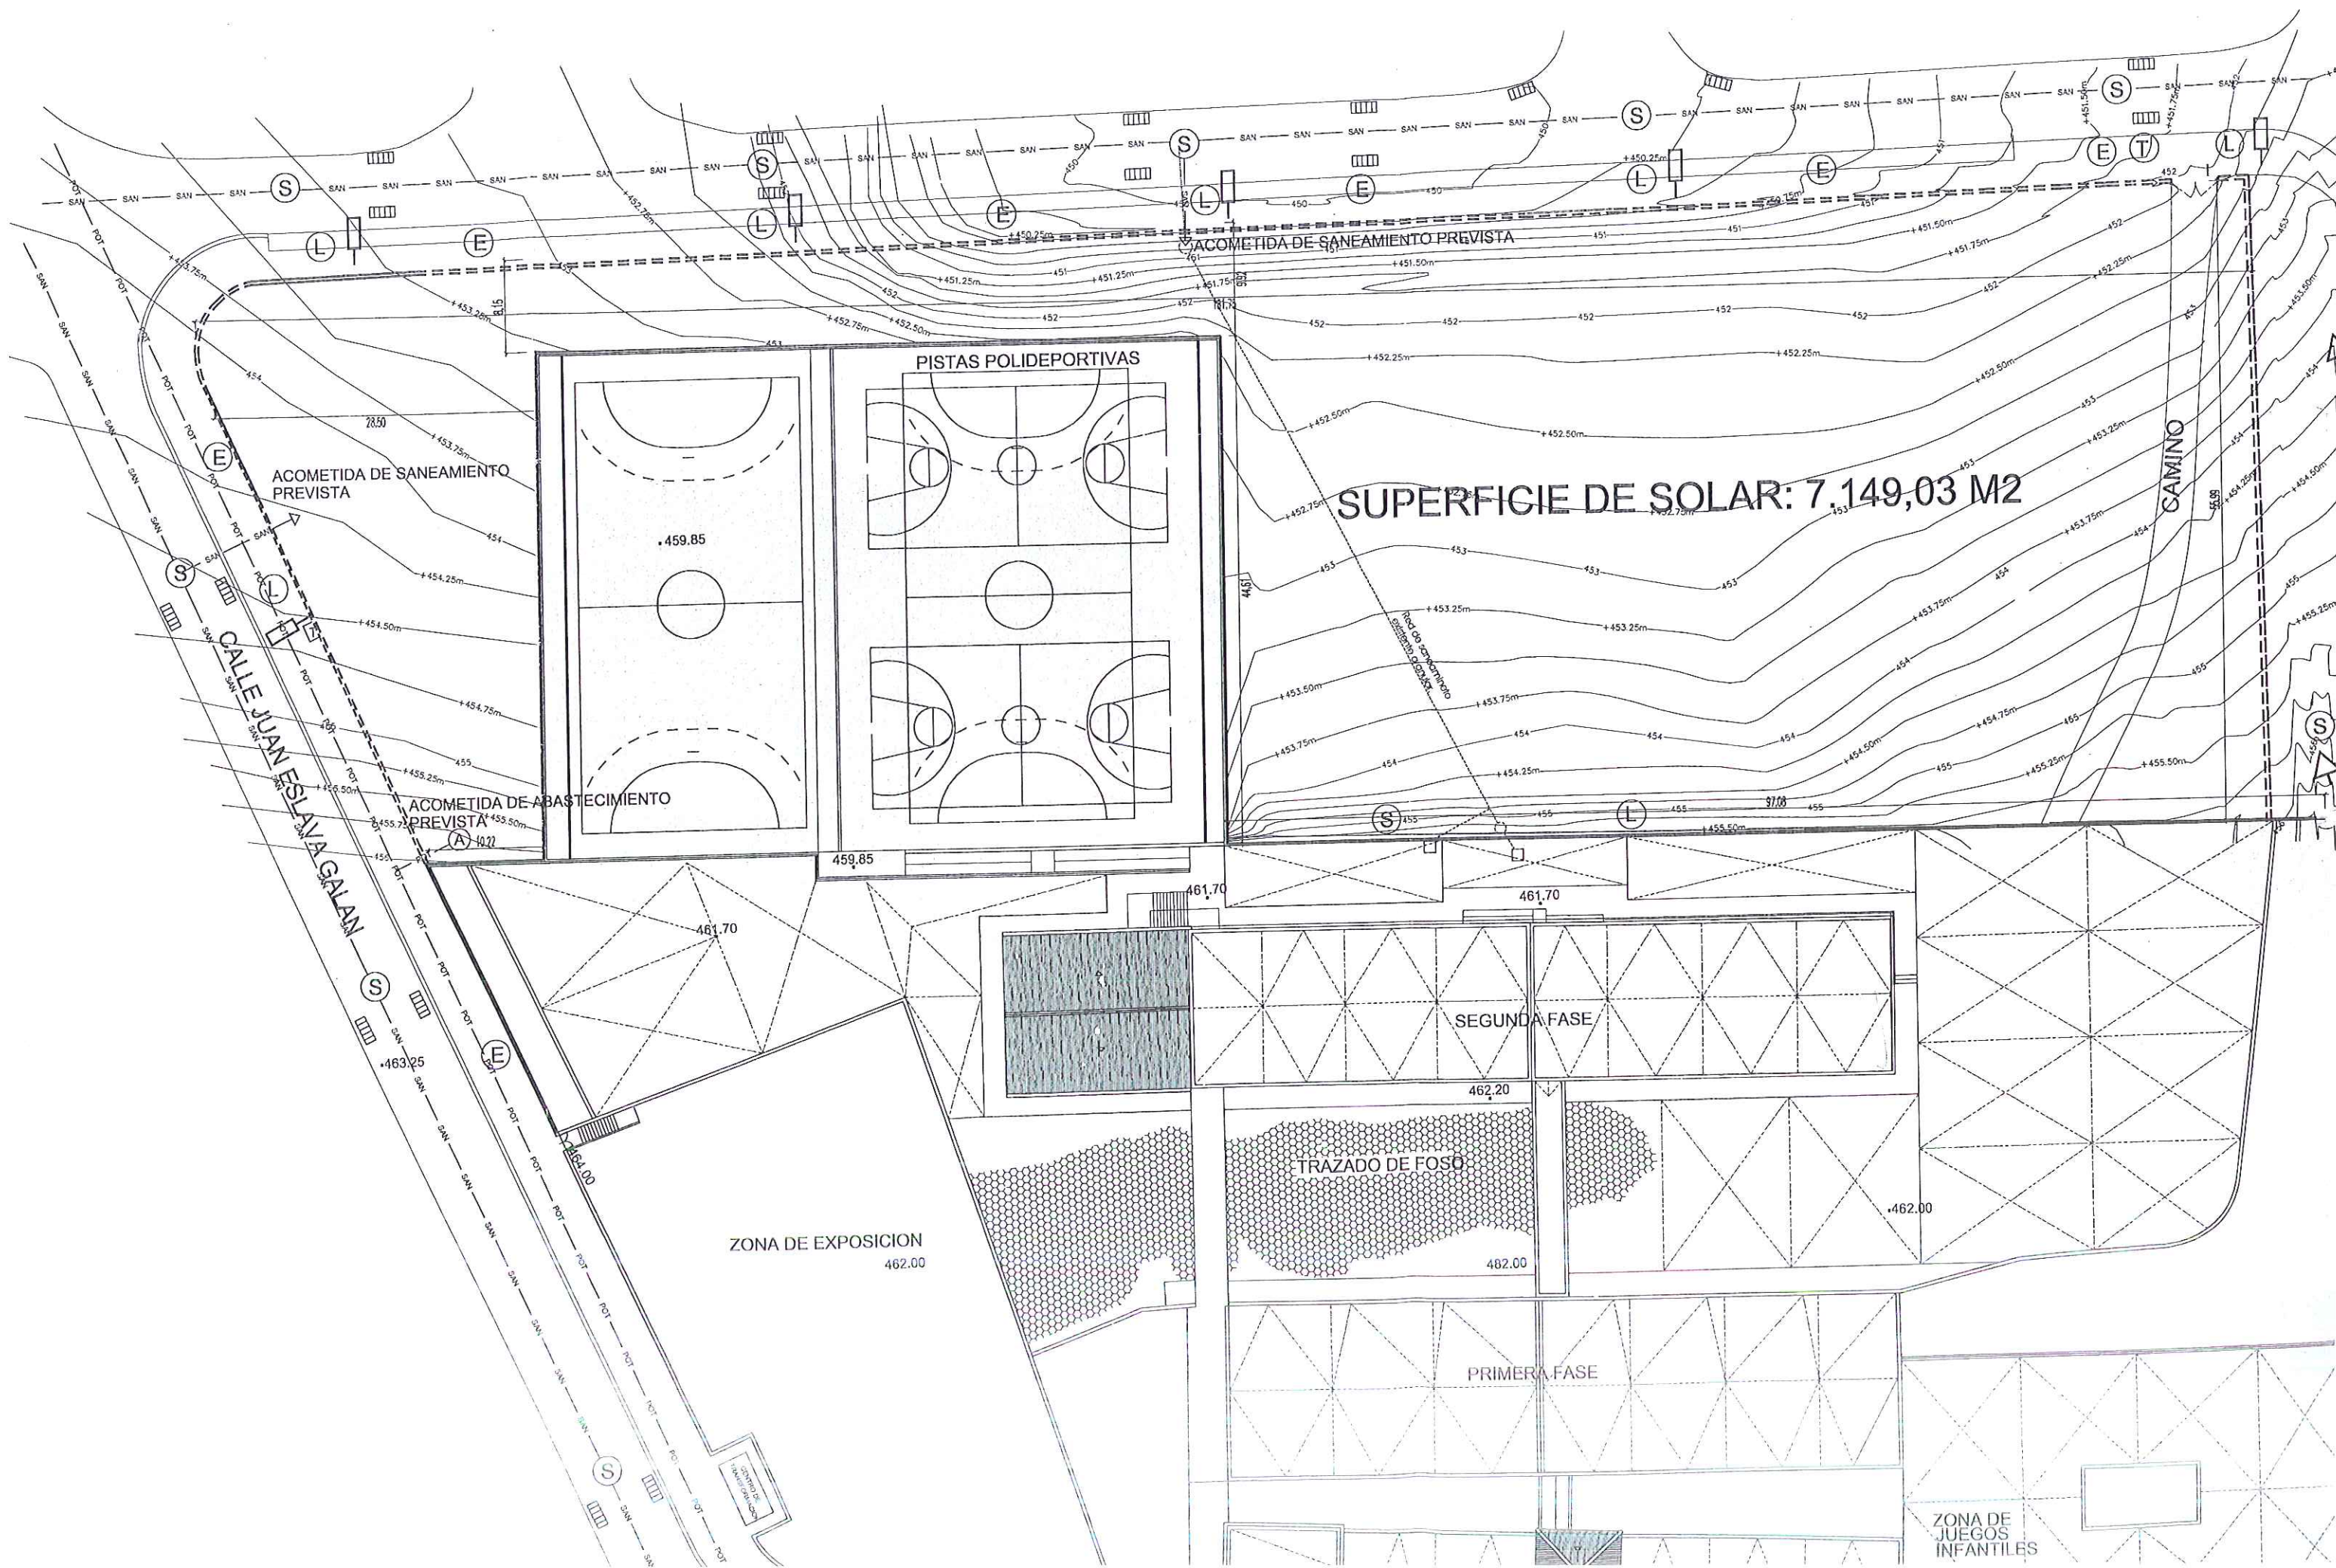

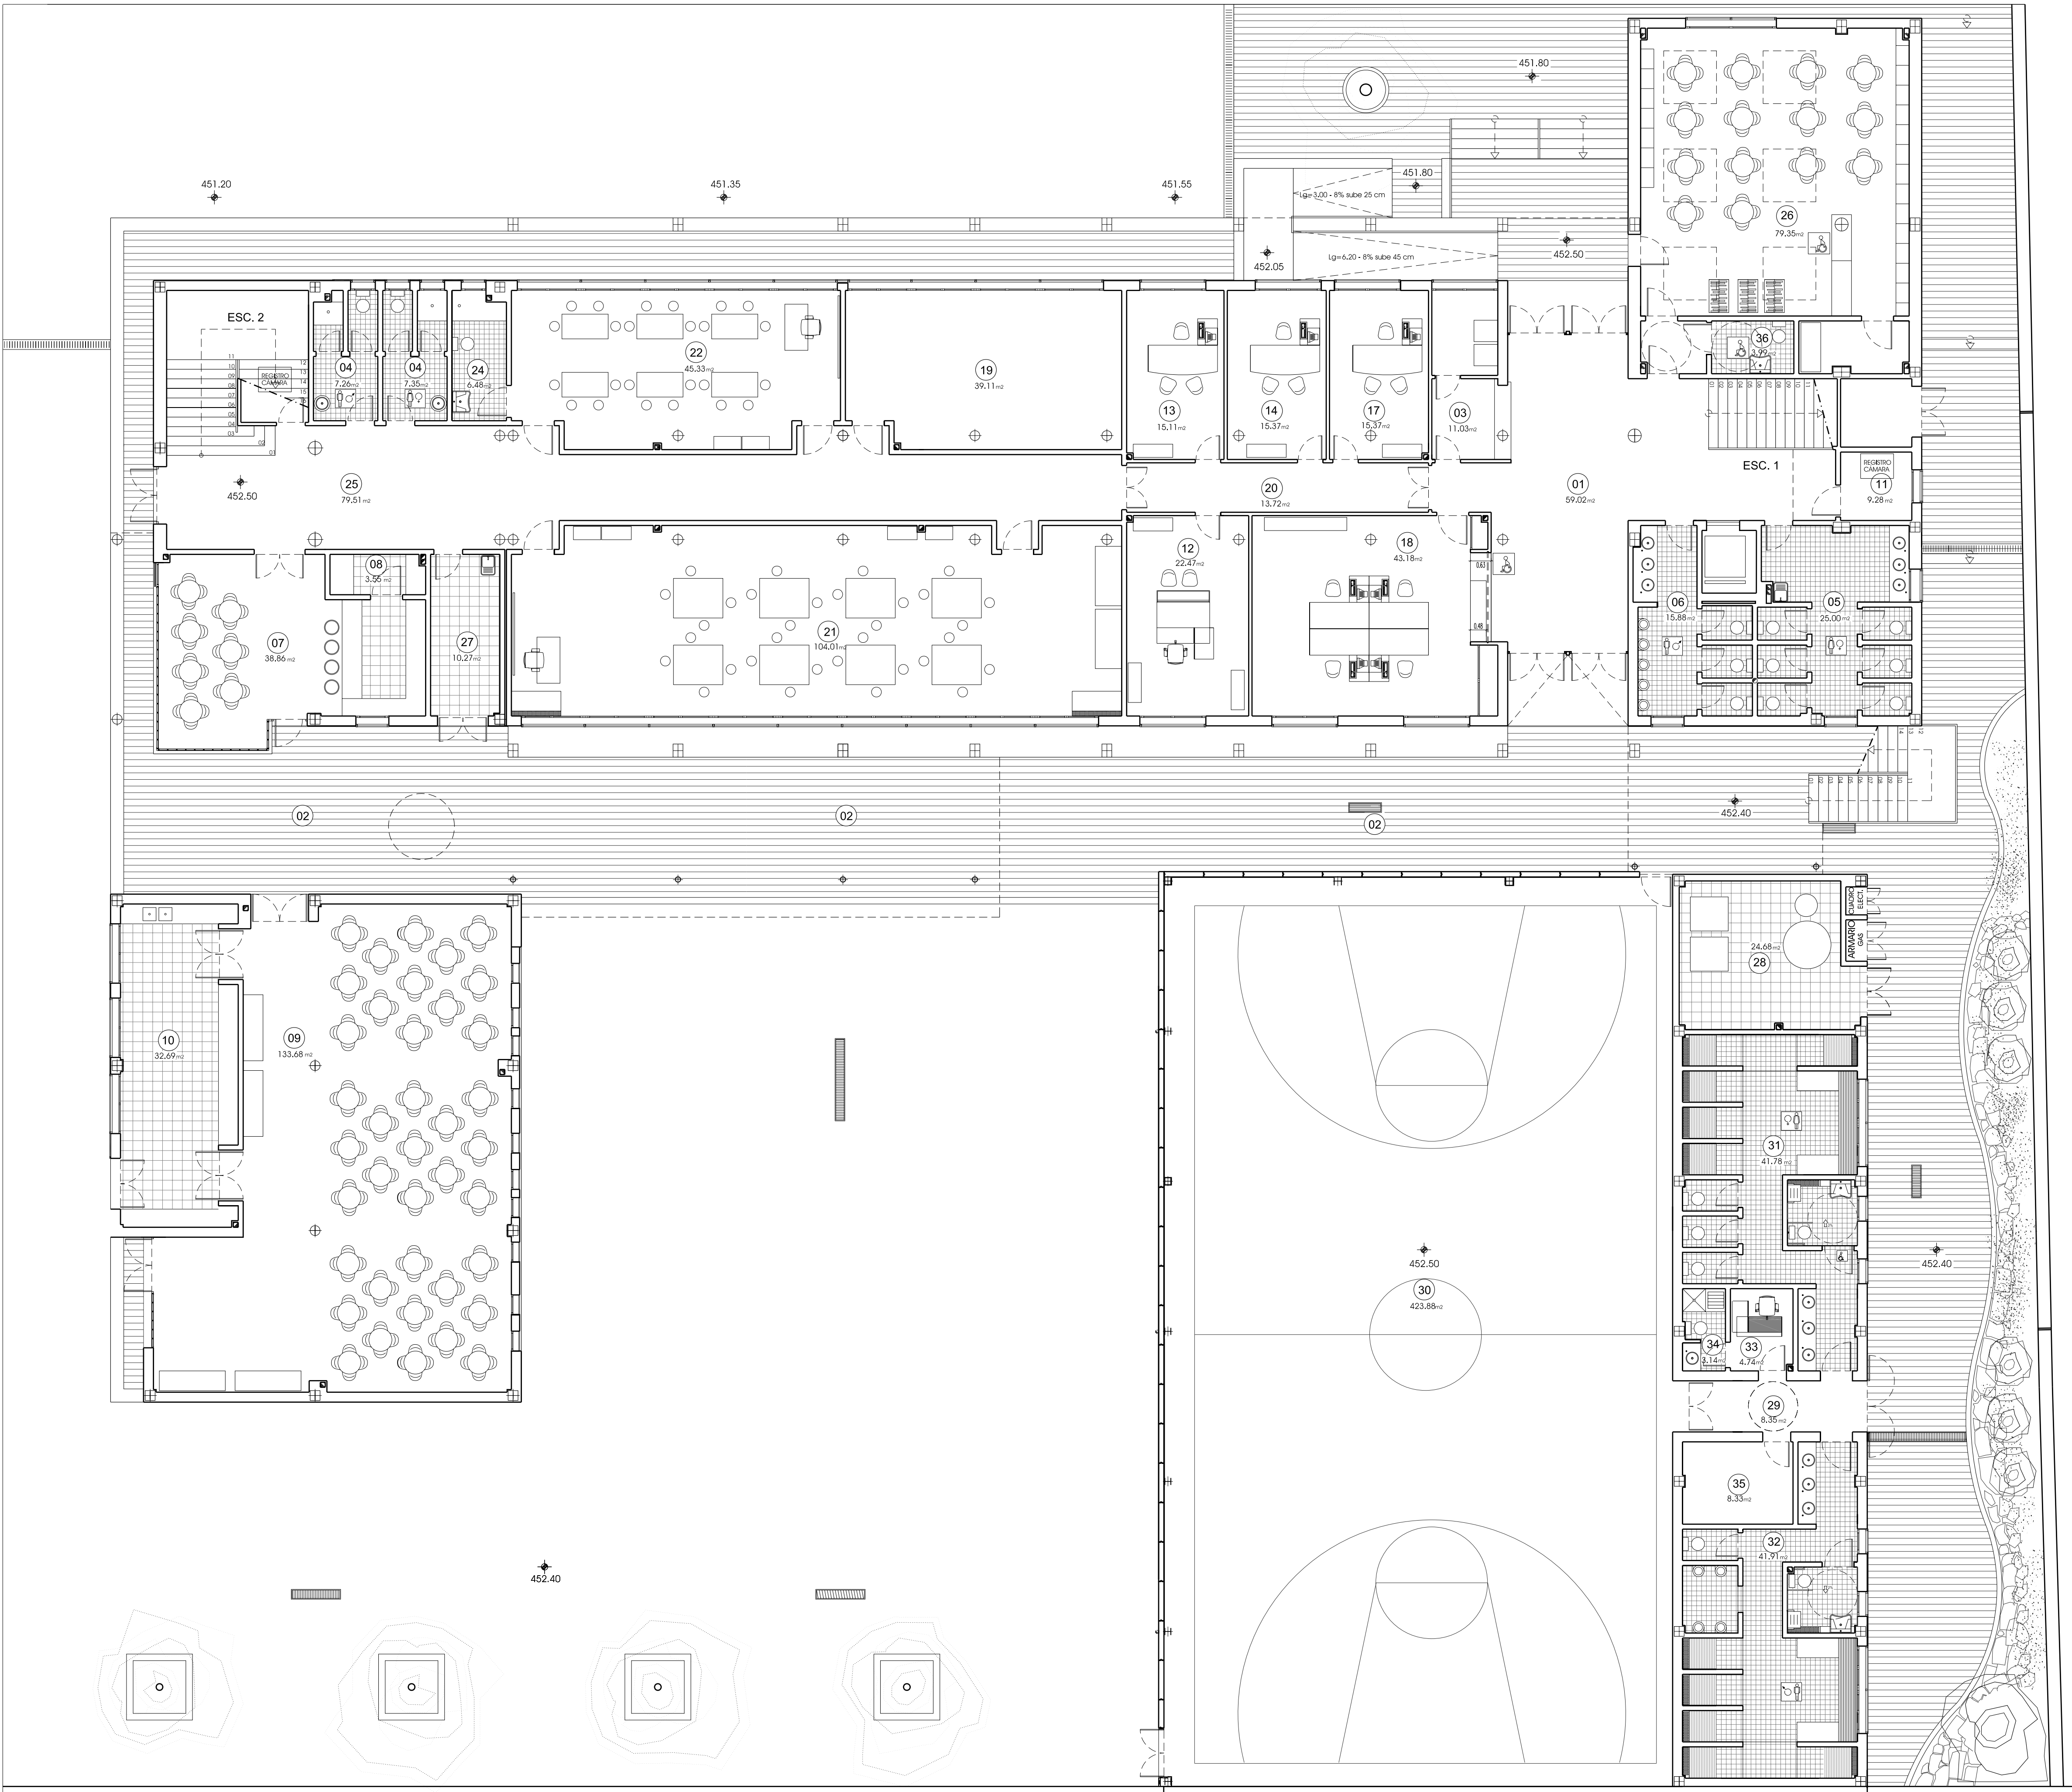

LEYENDA			
01	HALL ENTRADA	24	ASEOS AULA EDUCAC. ESPEC.
02	PORCHE CUBIERTO	25	VESTIBULO 1
03	REPOGRAFIA	26	BIBLIOTECA
04	ASEOS VEST. NO DOCENTE	27	C. LIMPIEZA Y BASURAS
05	ASEO ALUMNAS 1	28	CALEFACCION
06	ASEO ALUMNAS 2	29	ENTRADA GIMNASIO
07	CAFETERIA	30	GIMNASIO
08	ALMACEN CAFETERIA	31	VESTUARIO ALUMNAS
09	COMEDOR	32	VESTUARIO ALUMNOS
10	COCINA-OFICIO	33	DESPACHO MONITOR
11	MAQUINARIA ASCENSOR	34	ASEO/VEST. MONITOR
12	DESPACHO DIRECTOR	35	ALMACEN GIMNASIO
13	DESPACHO J. DE ESTUDIOS	36	ASEO MINUSVALIDOS
14	DESPACHO SECRETARIO	37	DISTRIBUIDOR
15	ORIENTACION	38	SALA DE APOYO A LA INTEGRACION
16	DESPACHO ALUMNOS	39	ASEO PROFESORES
17	DESPACHO AMPAS	40	SEMINARIO
18	SECRETARIA	41	AULA POLIVALENTE
19	ALMACEN GENERAL	42	AULA DE EDUCACION PLASTICA
20	PASILLO	43	AULA DE INFORMATICA
21	AULA TALLER	44	LABORATORIO
22	AULA EDUCION ESPECIAL	45	AULA DE MUSICA
23	VESTIB. AULA EDUCAC. ESPEC.	46	SALA DE PROFESORES

ARQUITECTO Jose Carlos Rodríguez Fernández

[Signature]

Página 1 de 1

DOCUMENTACIÓN DE OBRA EJECUTADA

DENOMINACION: NUEVO CENTRO EDUCATIVO TIPO D3 EN BOULEVARD JAEN

LOCALIZACION: PARCELA DOC-1 DEL P.P. SUNP-1 JAEN

PROMOTOR

ENTE PUBLICO ANDALUZ DE INFRAESTRUCTURAS Y SERVICIOS EDUCATIVOS ISE ANDALUCIA

Plano	Escala/s	Número
PLANO DE PLANTA BAJA	1/100	A05
DISTRIBUCION Y USOS		



LEYENDA			
01	HALL ENTRADA	24	ASEOS AULA EDUCAC. ESPEC.
02	VESTIBULO 1	25	VESTIBULO 1
03	REPOGRAFIA	26	BIBLIOTECA
04	ASEOS VEST. NO DOCENTE	27	C. LIMPIEZA Y BASURAS
05	ASEO ALUMNOS 1	28	CALEFACCION
06	ASEO ALUMNOS 2	29	ENTRADA GIMNASIO
07	CAFETERIA	30	GIMNASIO
08	ALMACEN CAFETERIA	31	VESTUARIO ALUMNOS
09	COMEDOR	32	VESTUARIO ALUMNOS
10	COCINA-OFICIO	33	DESPACHO MONITOR
11	MAQUINARIA ASCENSOR	34	ASEO VEST. MONITOR
12	DESPACHO DIRECTOR	35	ALMACEN GIMNASIO
13	DESPACHO J. DE ESTUDIOS	36	ASEO MINUSVALIDOS
14	DESPACHO SECRETARIO	37	DISTRIBUIDOR
15	ORIENTACION	38	SALA DE APOYO A LA INTEGRACION
16	DESPACHO ALUMNOS	39	ASEO PROFESORES
17	DESPACHO AMPAS	40	SEMINARIO
18	SECRETARIA	41	AULA POLIVALENTE
19	ALMACEN GENERAL	42	AULA DE EDUCACION PLASTICA
20	PASILLO	43	AULA DE INFORMATICA
21	AULA TALLER	44	LABORATORIO
22	AULA EDUCION ESPECIAL	45	AULA DE MUSICA
23	VESTIB. AULA EDUCAC. ESPEC.	46	SALA DE PROFESORES

ARQUITECTO Jose Carlos Rodríguez Fernández

[Signature]


DOCUMENTACIÓN DE OBRA EJECUTADA

DENOMINACION: NUEVO CENTRO EDUCATIVO TIPO D3 EN BOULEVARD JAEN
LOCALIZACION: PARCELA DOC-1 DEL P.P. SUNP-1
JAÉN

PROMOTOR

ENTE PUBLICO ANDALUZ DE INFRAESTRUCTURAS Y SERVICIOS EDUCATIVOS
ISE ANDALUCÍA

Plano	Escala/s	Número
PLANO DE PLANTA PRIMERA DISTRIBUCION Y USOS	1/100	A06

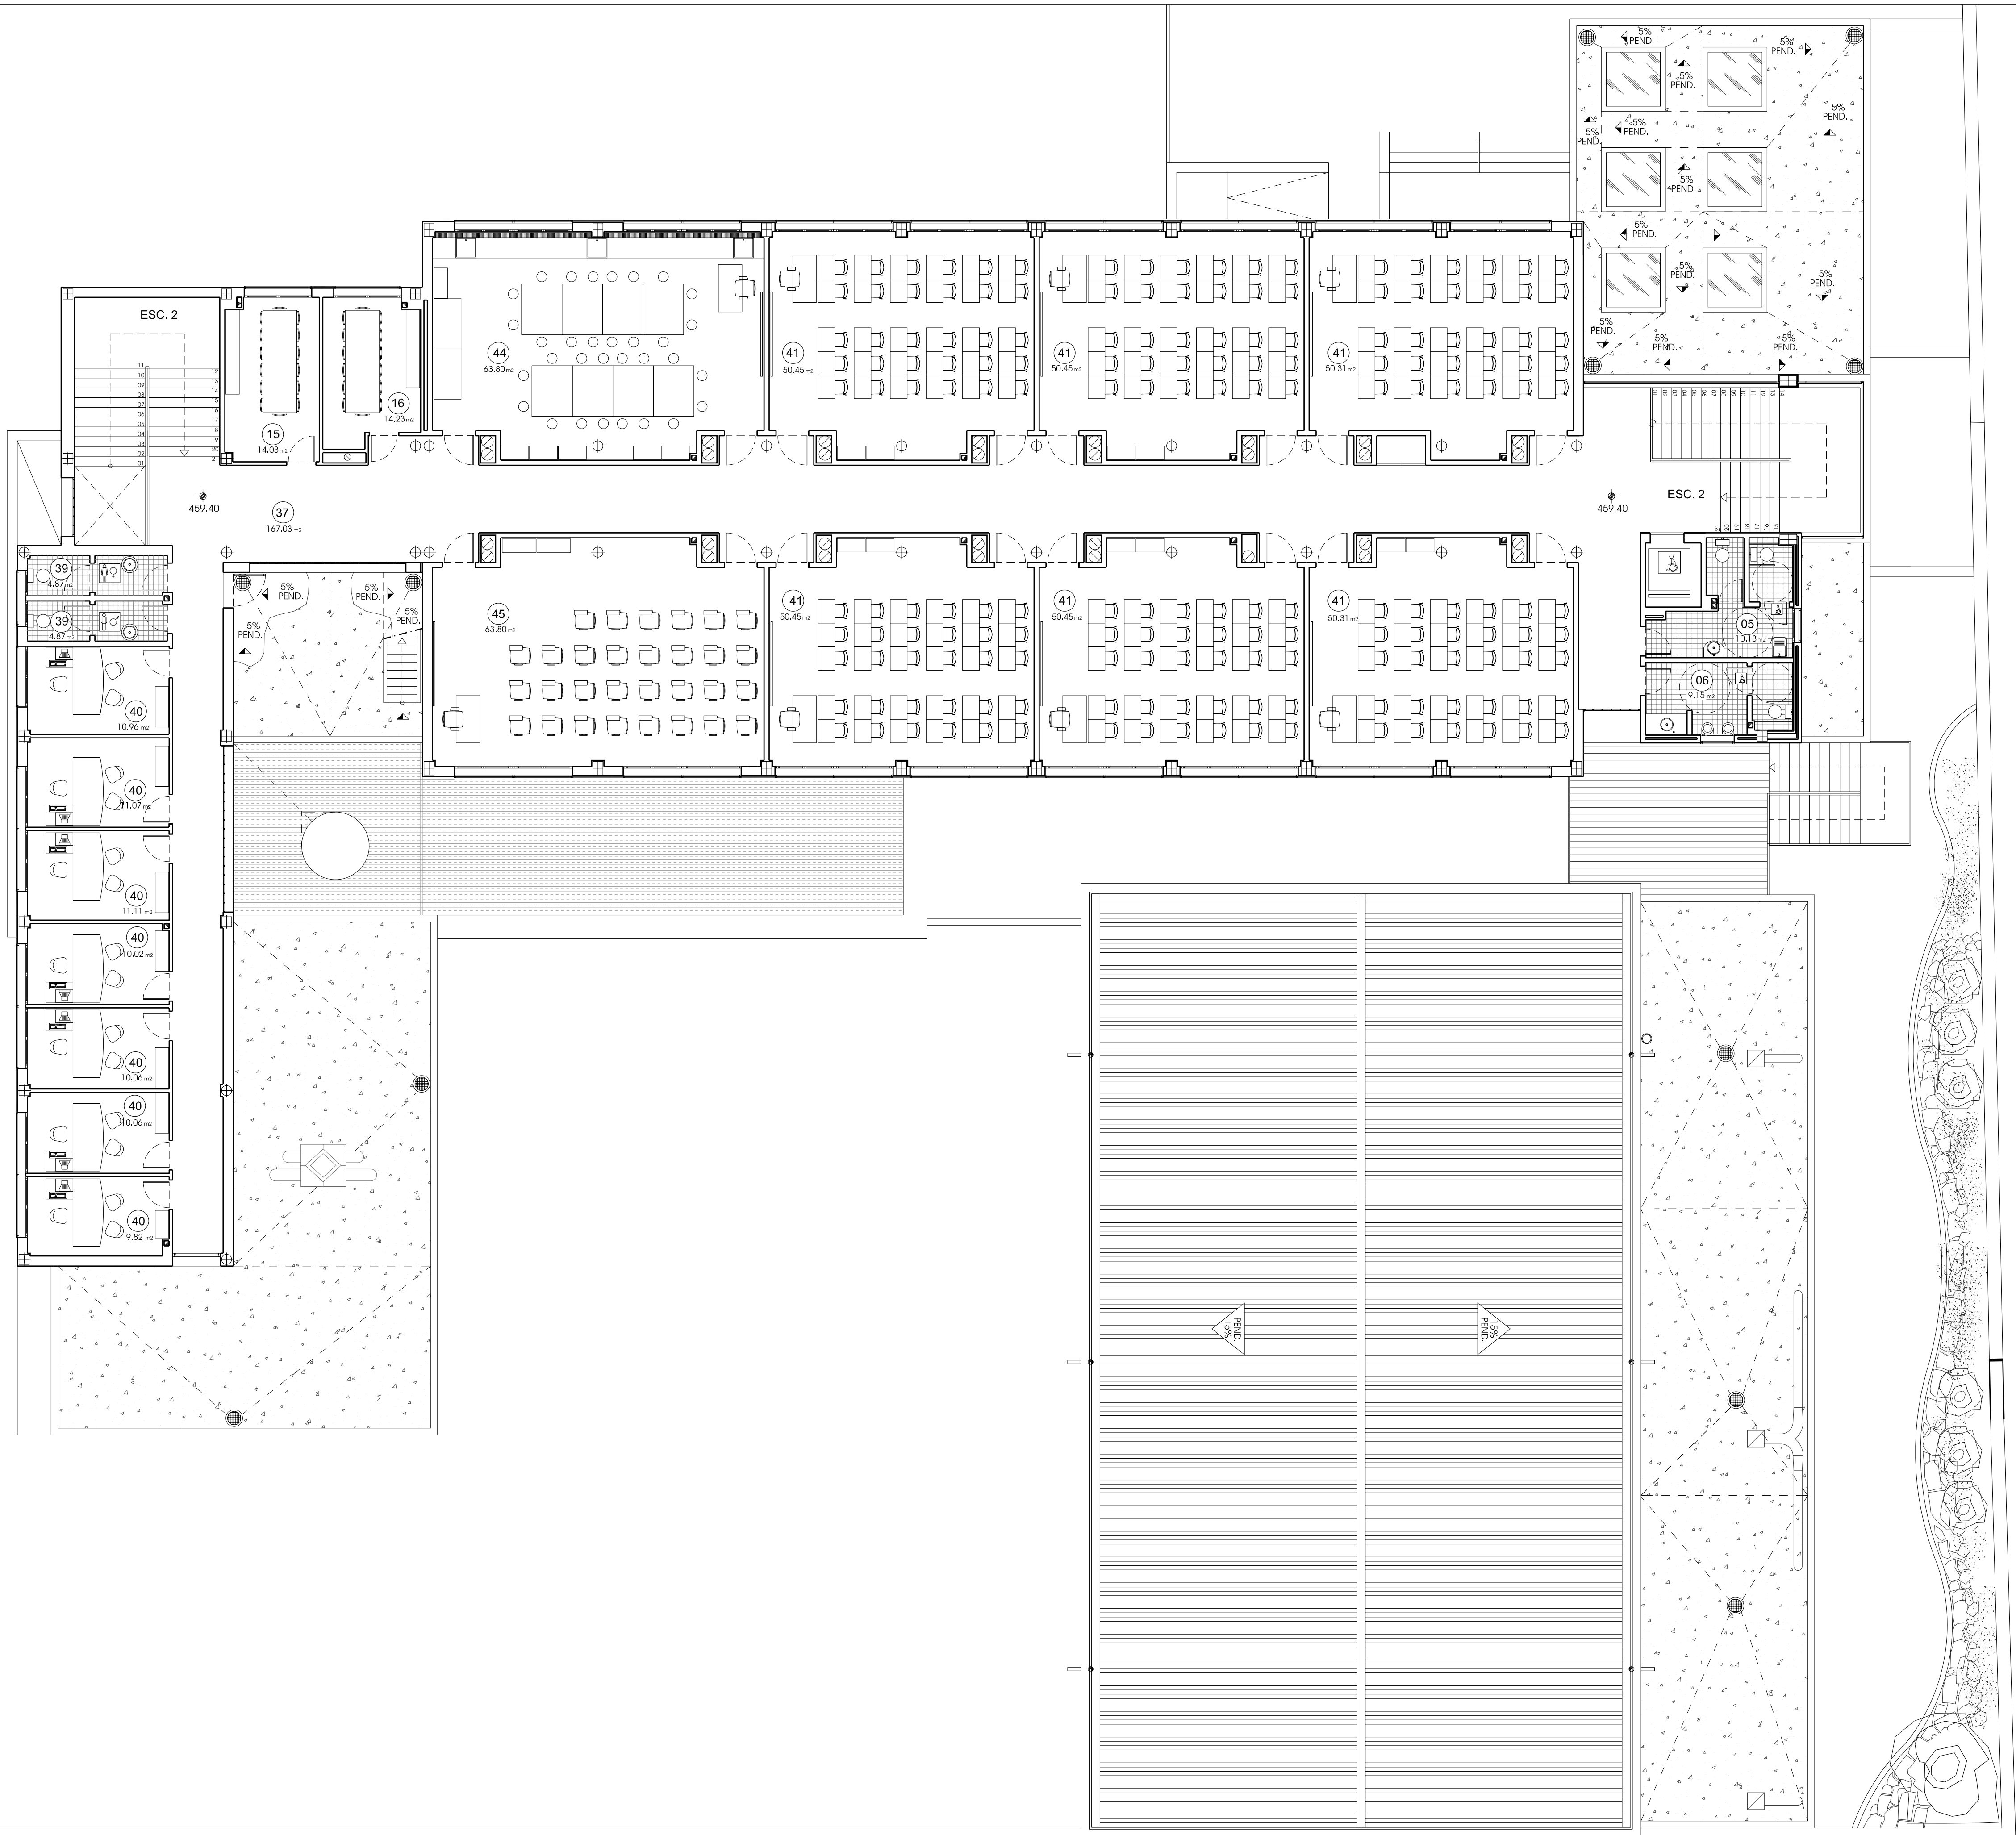

LEYENDA			
01	HALL ENTRADA	24	ASEOS AULA EDUCAC. ESPEC.
02	VESTIBULO 1	25	VESTIBULO 1
03	REPOGRAFIA	26	BIBLIOTECA
04	ASEOS VEST. NO DOCENTE	27	C. LIMPIEZA Y BASURAS
05	ASEO ALUMNAS 1	28	CALEFACCION
06	ASEO ALUMNAS 2	29	ENTRADA GIMNASIO
07	CAFETERIA	30	GIMNASIO
08	ALMACEN CAFETERIA	31	VESTUARIO ALUMNAS
09	COMEDOR	32	VESTUARIO ALUMNOS
10	COCINA-OFICIO	33	DESPACHO MONITOR
11	MAQUINARIA ASCENSOR	34	ASEO VEST. MONITOR
12	DESPACHO DIRECTOR	35	ALMACEN GIMNASIO
13	DESPACHO J. DE ESTUDIOS	36	ASEO MINUSVALIDOS
14	DESPACHO SECRETARIO	37	DISTRIBUIDOR
15	ORIENTACION	38	SALA DE APOYO A LA INTEGRACION
16	DESPACHO ALUMNOS	39	ASEO PROFESORES
17	DESPACHO AMPAS	40	SEMINARIO
18	SECRETARIA	41	AULA POLIVALENTE
19	ALMACEN GENERAL	42	AULA DE EDUCACION PLASTICA
20	PASILLO	43	AULA DE INFORMATICA
21	AULA TALLER	44	LABORATORIO
22	AULA EDUCION ESPECIAL	45	AULA DE MUSICA
23	VESTIB. AULA EDUCAC. ESPEC.	46	SALA DE PROFESORES

ARQUITECTO Jose Carlos Rodríguez Fernández

DOCUMENTACIÓN DE OBRA EJECUTADA

DENOMINACION: NUEVO CENTRO EDUCATIVO TIPO D3 EN BOULEVARD JAEN
LOCALIZACION: PARCELA DOC-1 DEL P.P. SUNP-1
JAÉN

PROMOTOR

ENTE PUBLICO ANDALUZ DE INFRAESTRUCTURAS Y SERVICIOS EDUCATIVOS
ISE ANDALUCÍA

Plano	Escala/s	Número
PLANO DE PLANTA SEGUNDA	1/100	A07
DISTRIBUCION Y USOS		

ARQUITECTO

Jose Carlos Rodríguez Fernández

DOCUMENTACIÓN DE OBRA EJECUTADA

DENOMINACION:

LOCALIZACION:

PROMOTOR

ENTE PUBLICO ANDALUZ DE INFRAESTRUCTURAS Y SERVICIOS EDUCATIVOS
ISE ANDALUCÍA

Plano

PLANO DE PLANTA CUBIERTA


Escala/s

1/100


Número

A08


EXP: I-01-08
Fecha AGOST/10

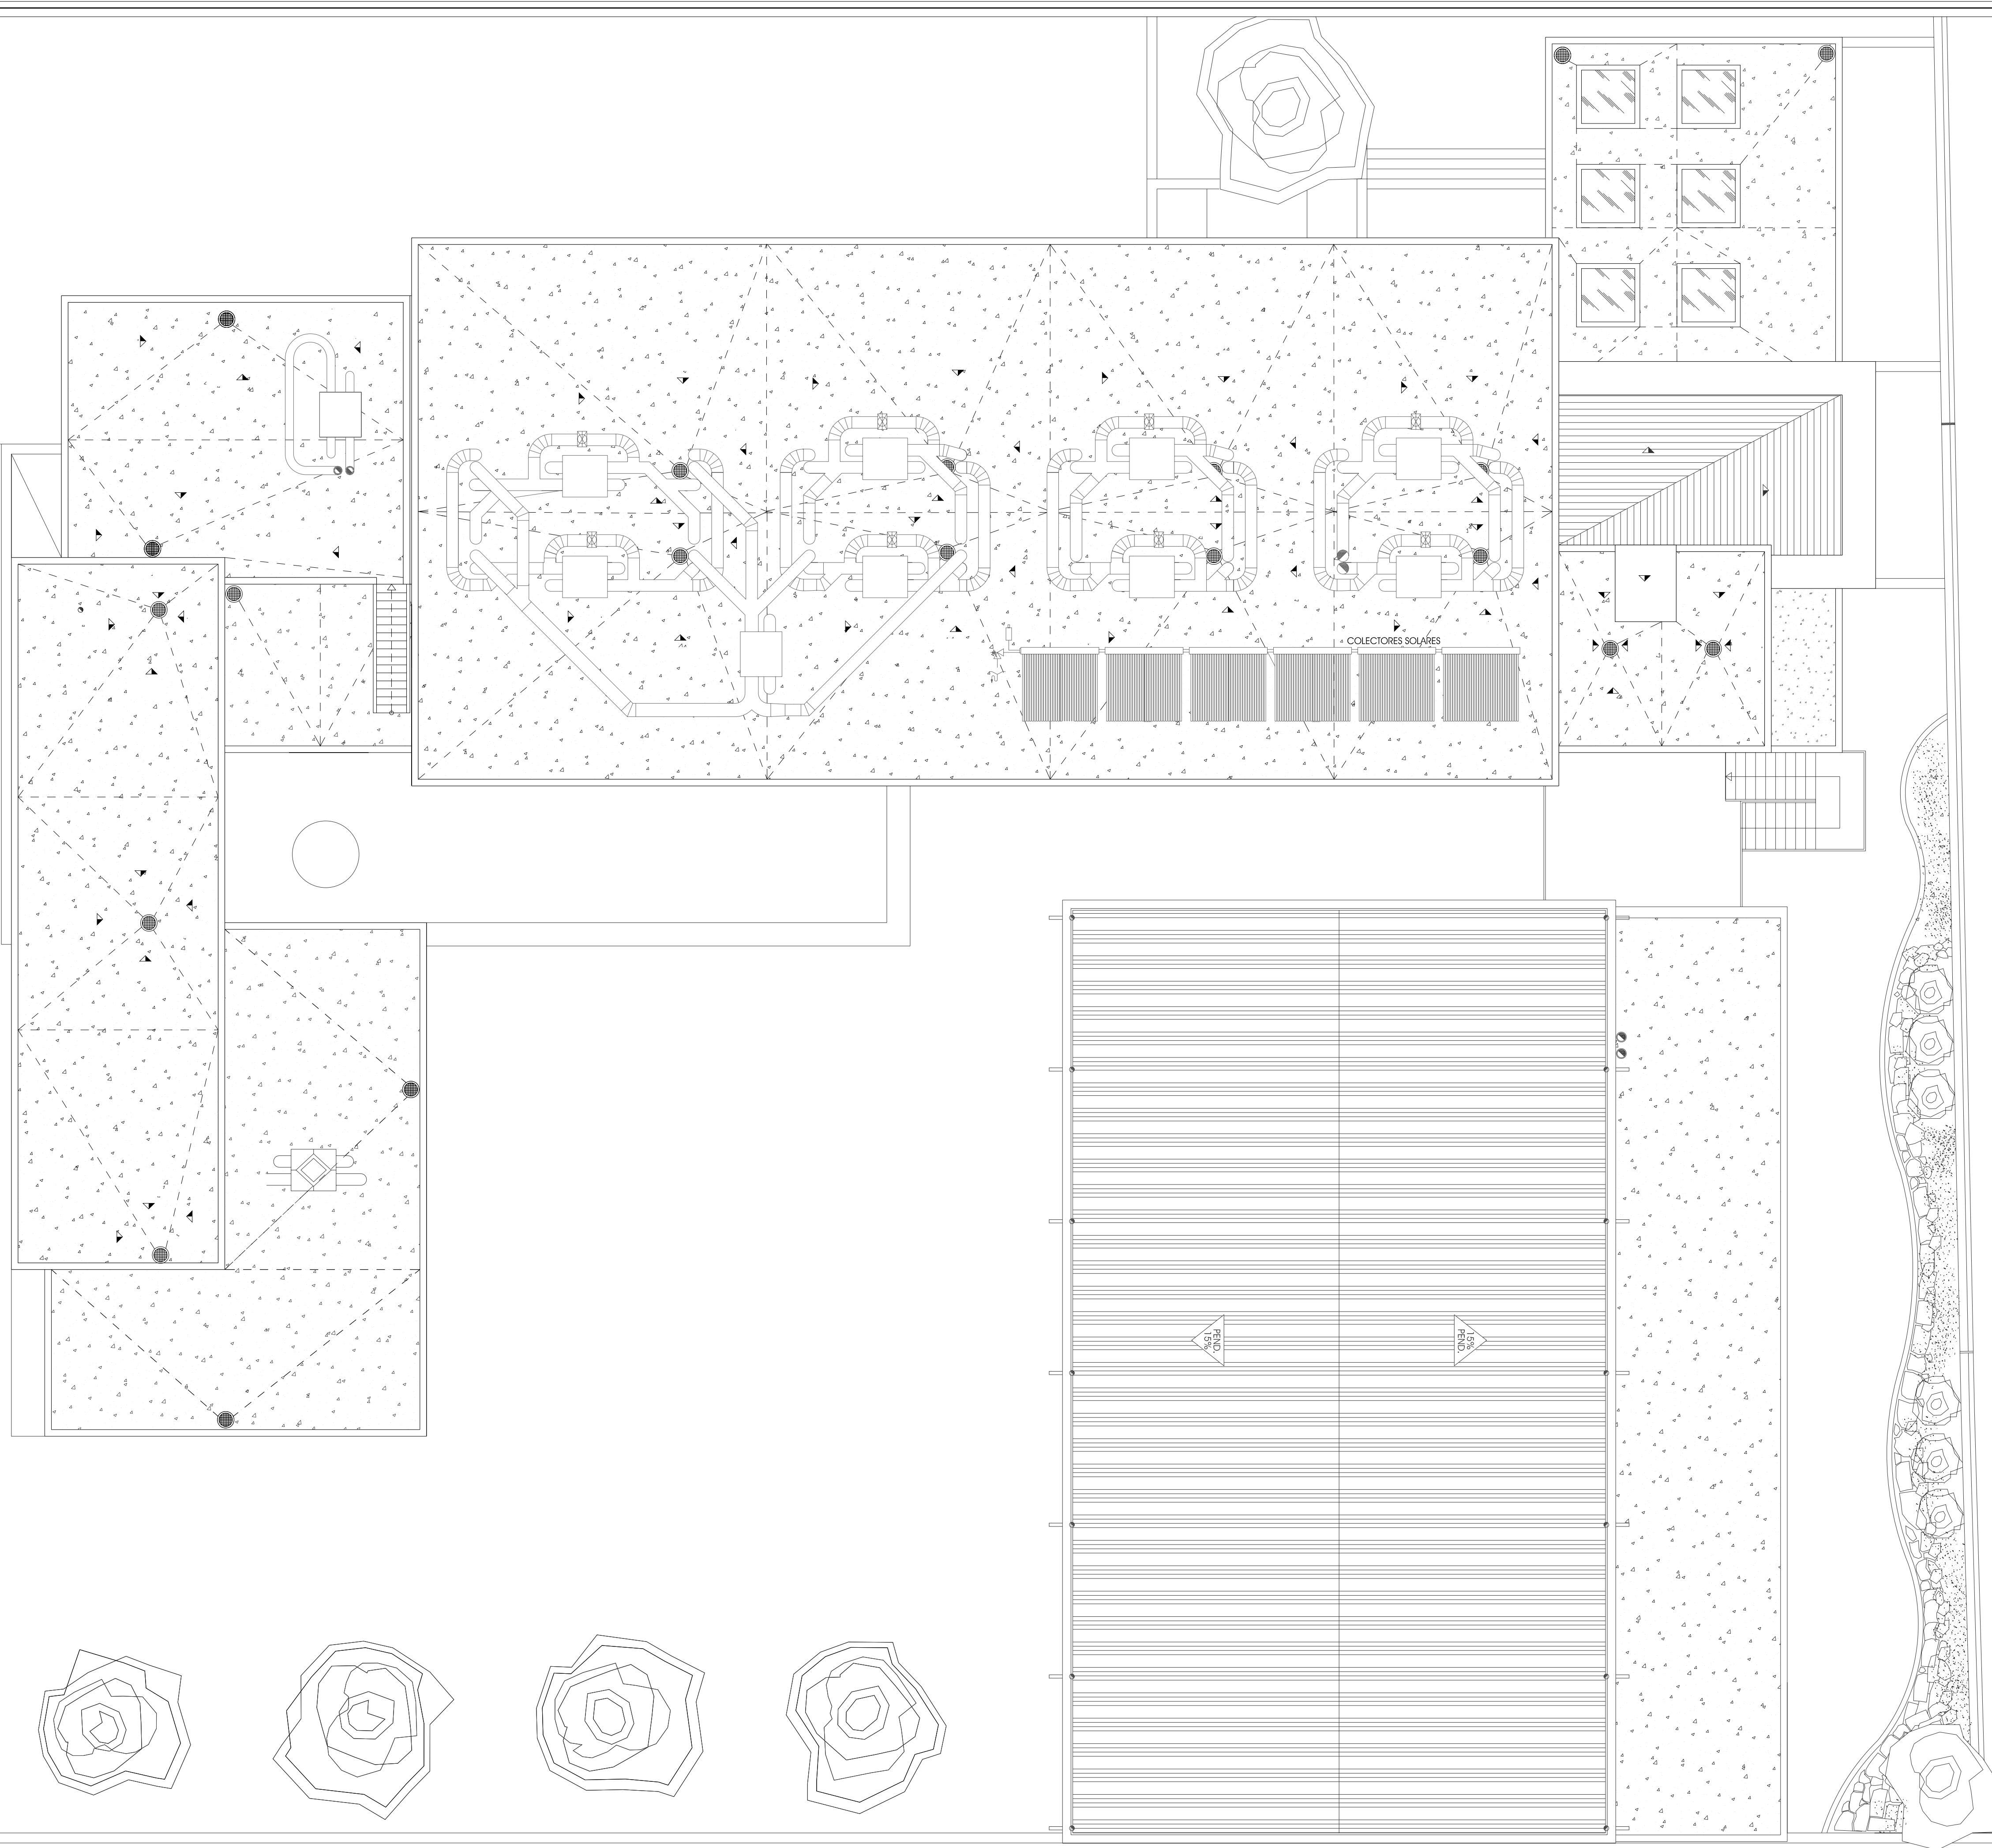


ALZADO/SECCION A-A'

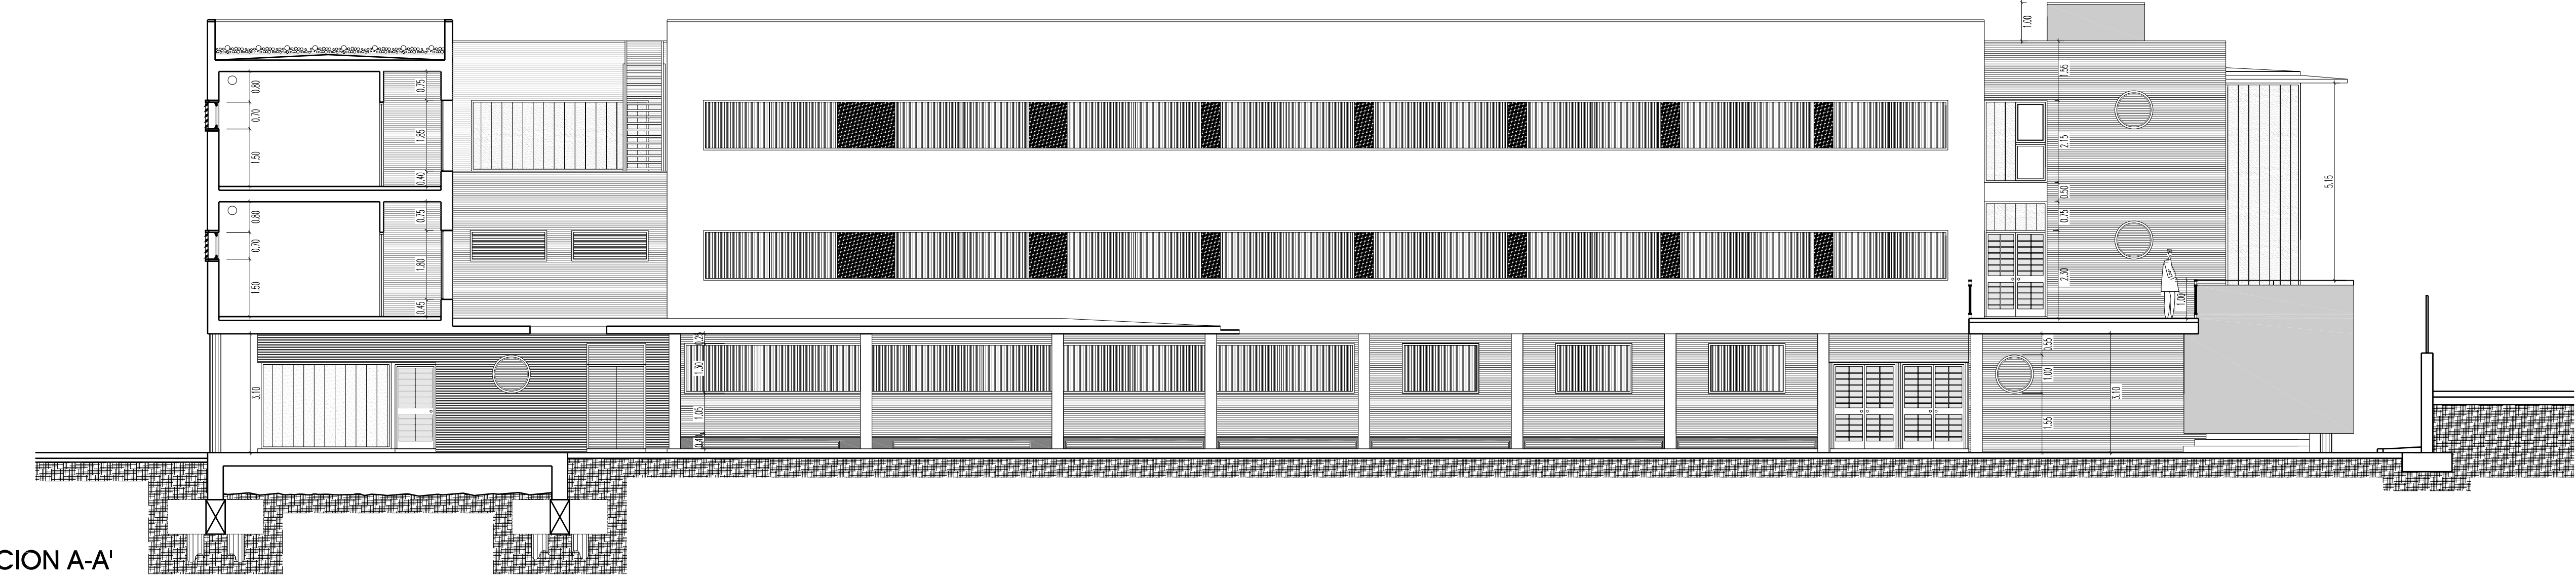



ALZADO B-B'

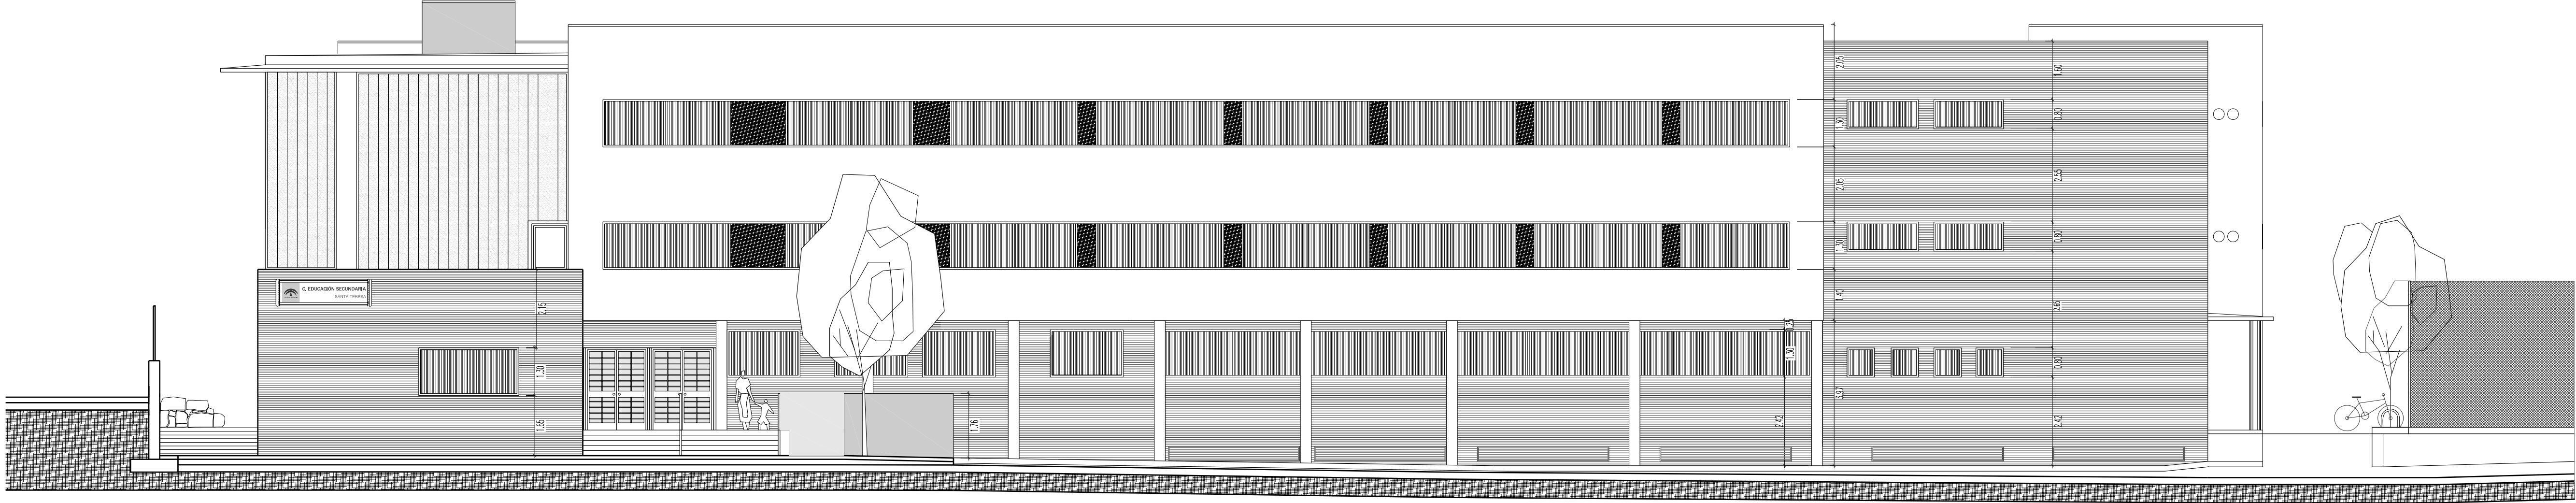

ALZADO C-C'

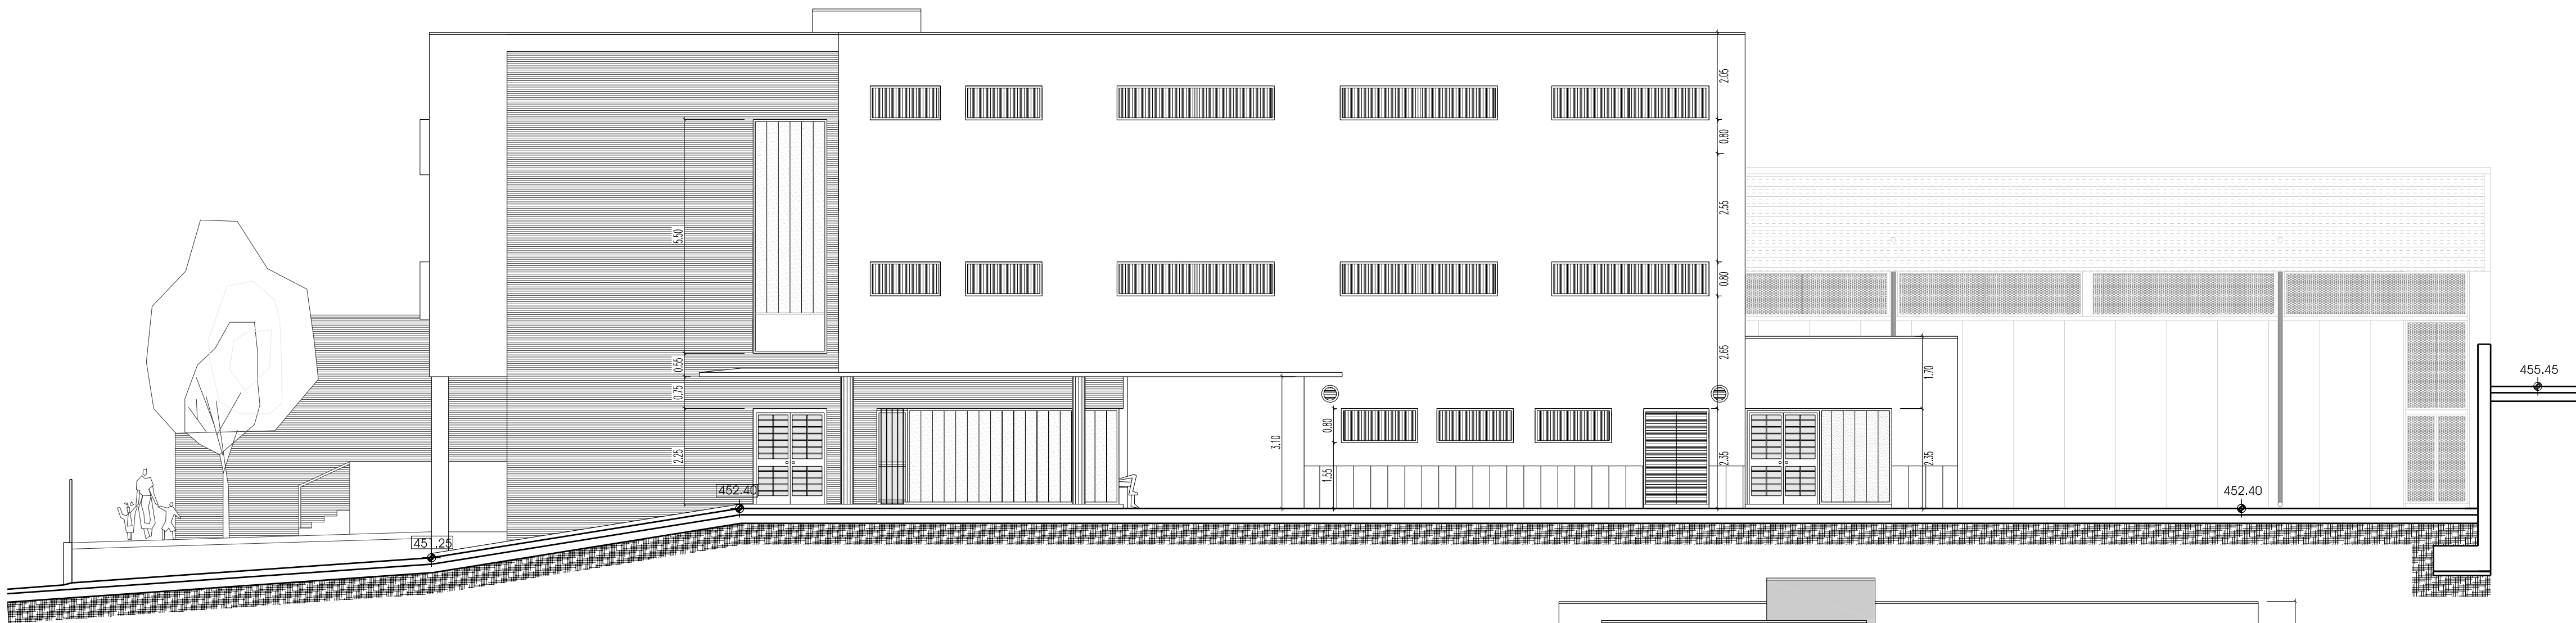

ALZADO D-D'

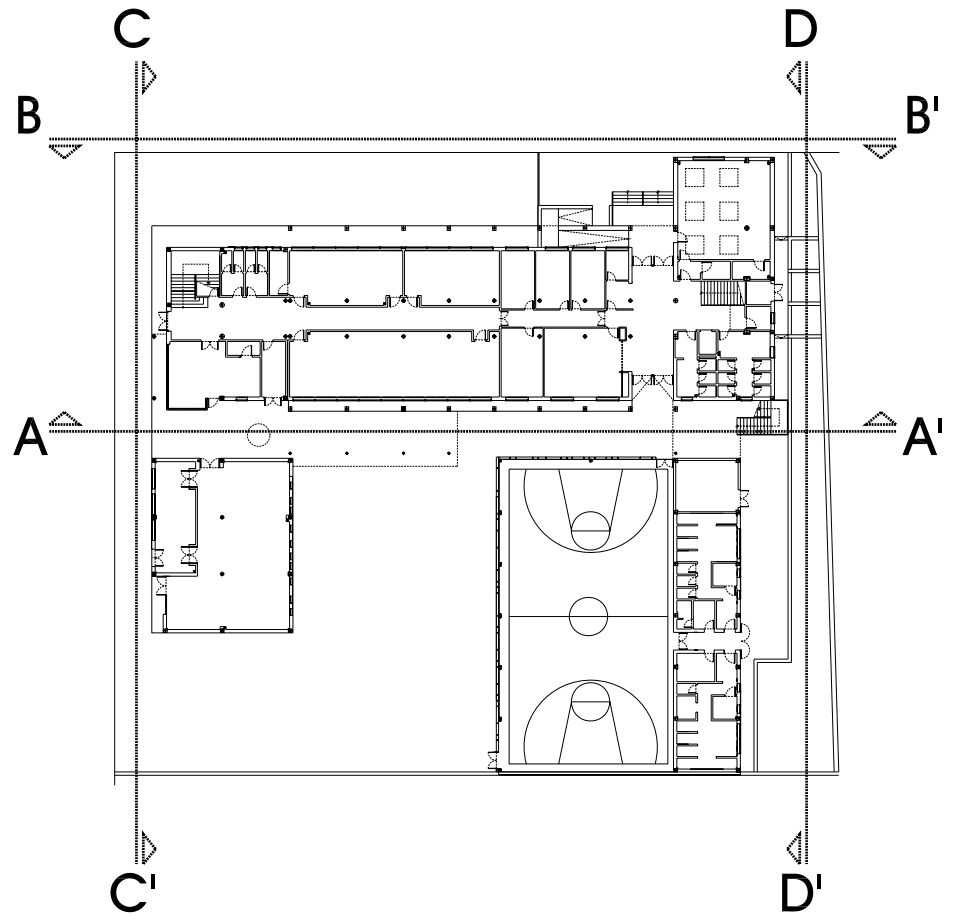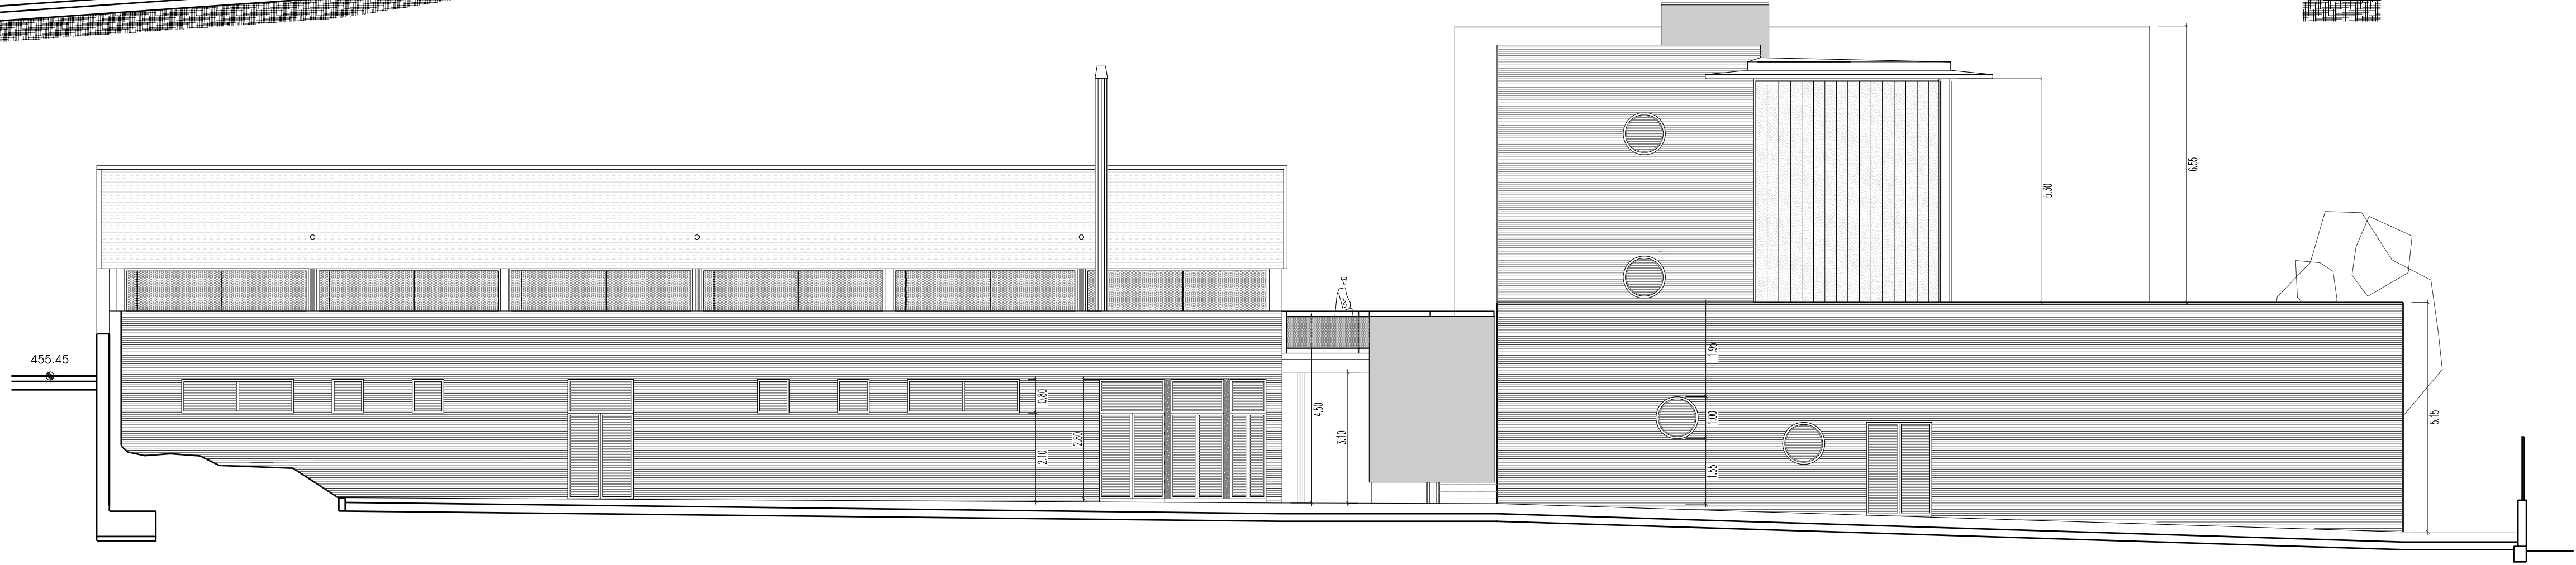

ARQUITECTO Jose Carlos Rodríguez Fernández

[Signature]

Pág. 1 de 1

DOCUMENTACIÓN DE OBRA EJECUTADA

DENOMINACION: NUEVO CENTRO EDUCATIVO TIPO D3 EN BOULEVARD JAEN
LOCALIZACION: PARCELA DOC-1 DEL P.P. SUNP-1
JAEN


PROMOTOR

ENTE PUBLICO ANDALUZ DE INFRAESTRUCTURAS Y SERVICIOS EDUCATIVOS
ISE ANDALUCIA


Plano	Escala/s	Número
PLANO DEALZADOS/SECCION 1	1/100	A09

C/Andalucia 16 (Bélgica) - Tlf.Fax: 953-758198 - Úbeda - Jaén - Correo electrónico: jcarlosrdz@arquited.es


EXP: J-01-08
Fecha AGOST/10

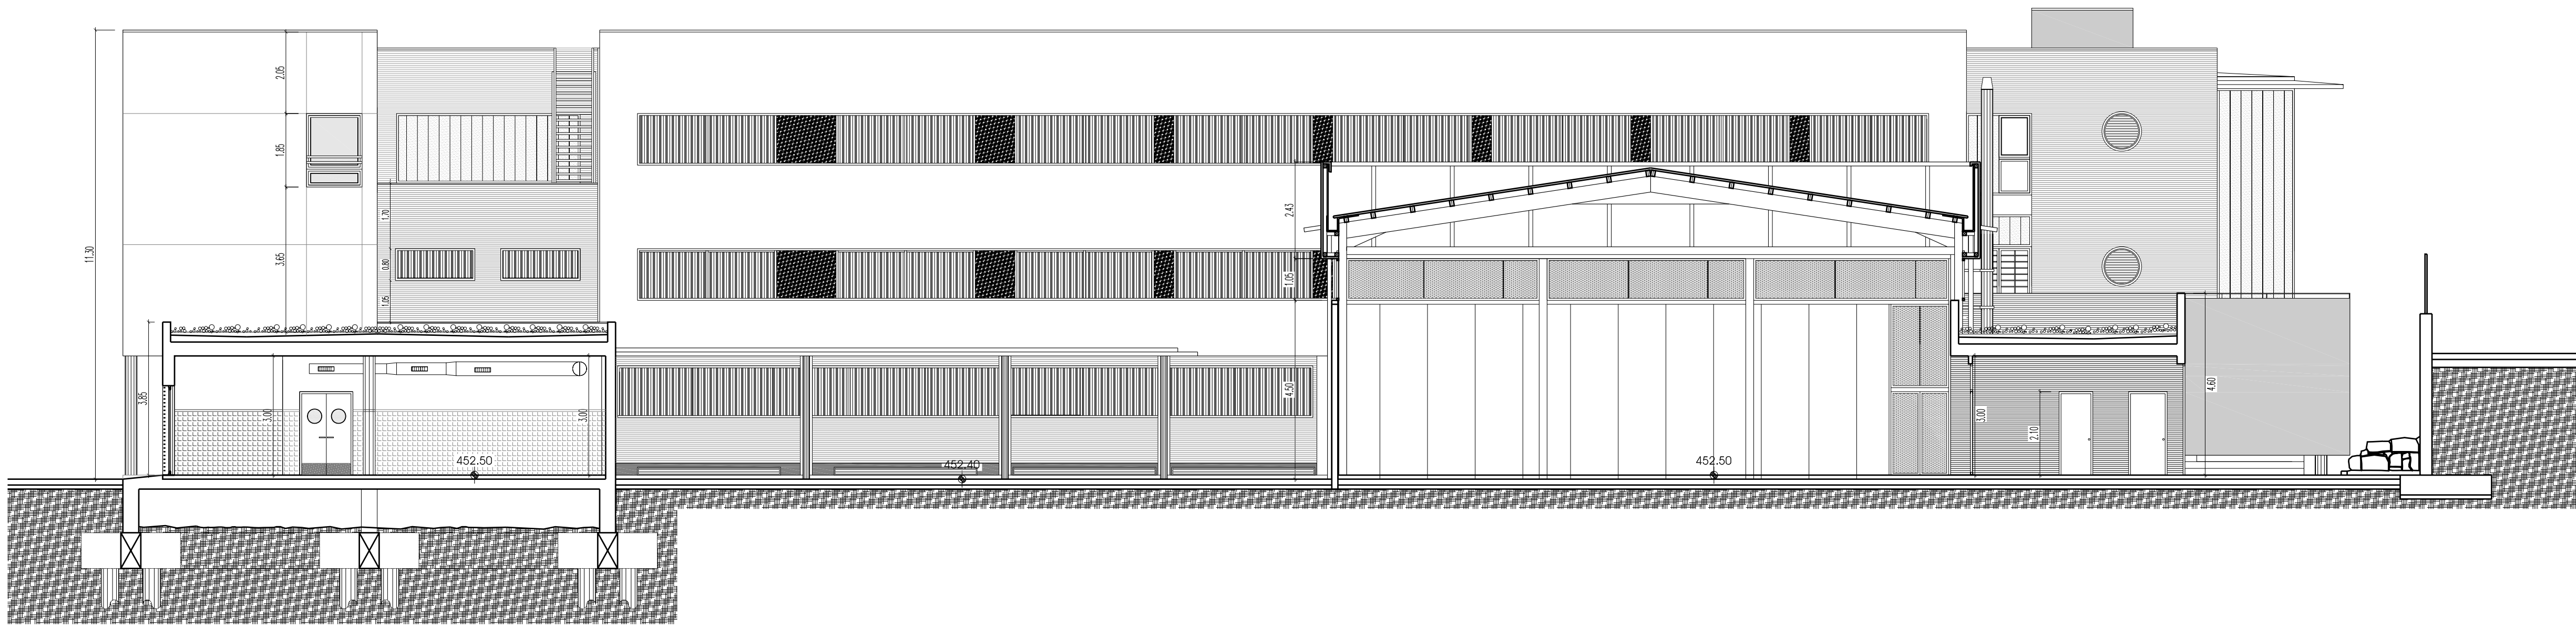


ALZADO/SECCION E-E'

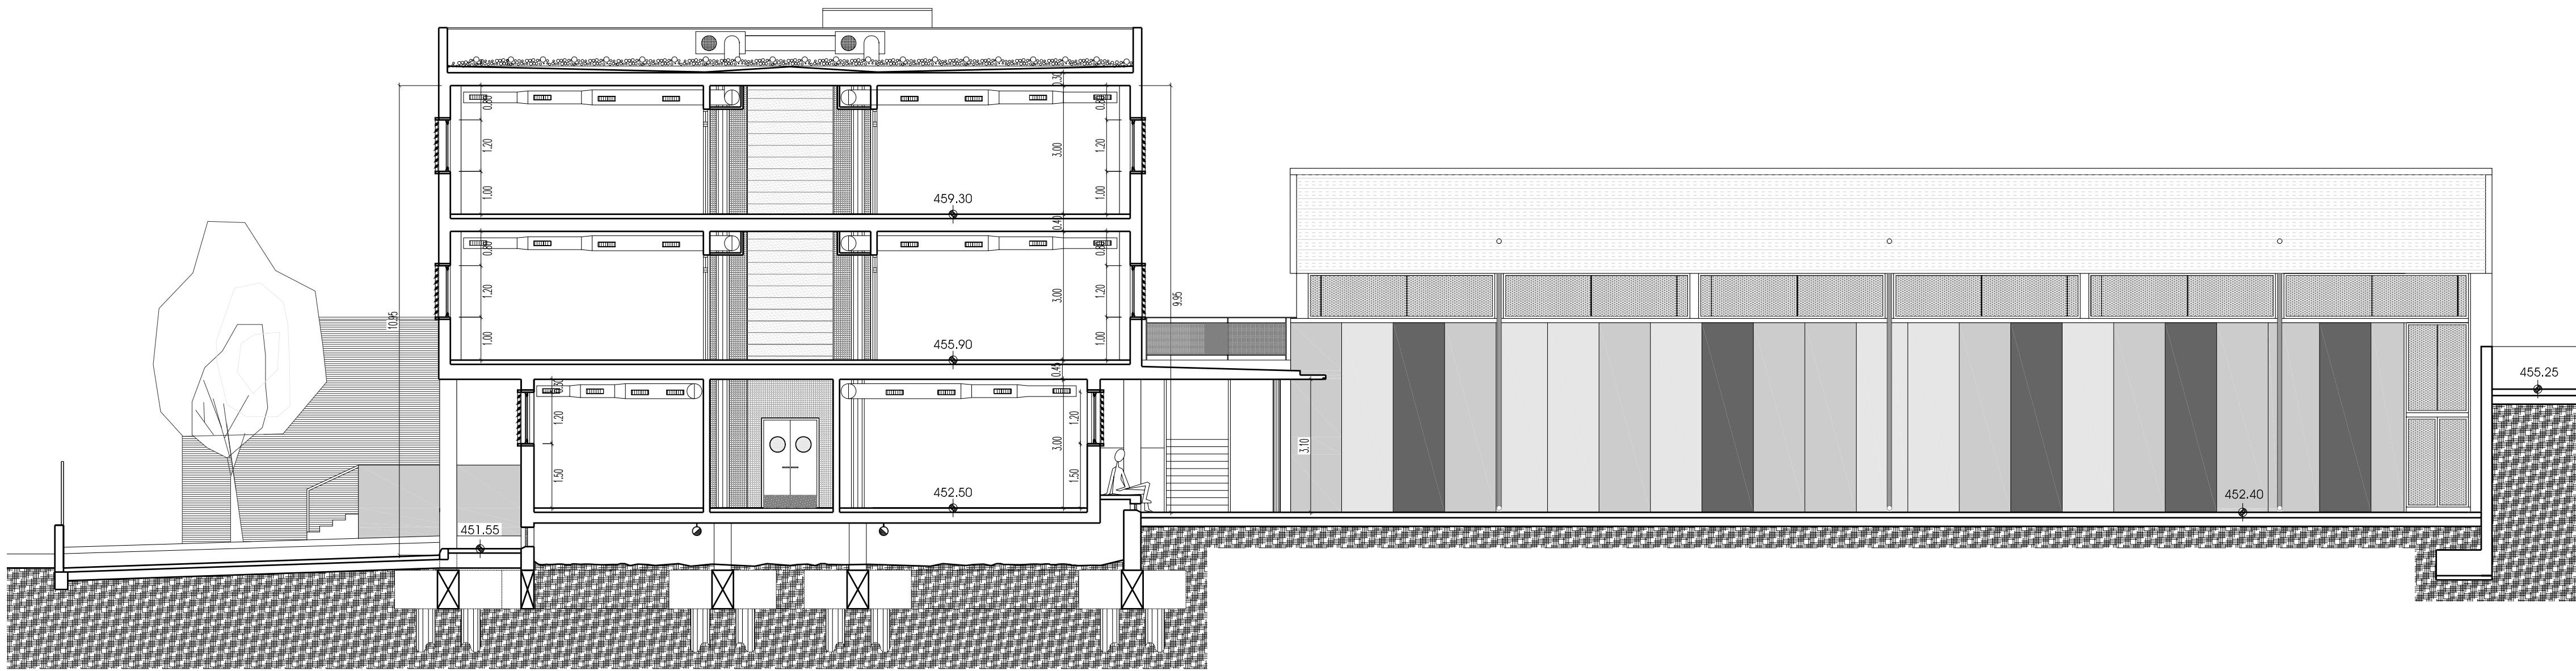

ALZADO/SECCION F-F'

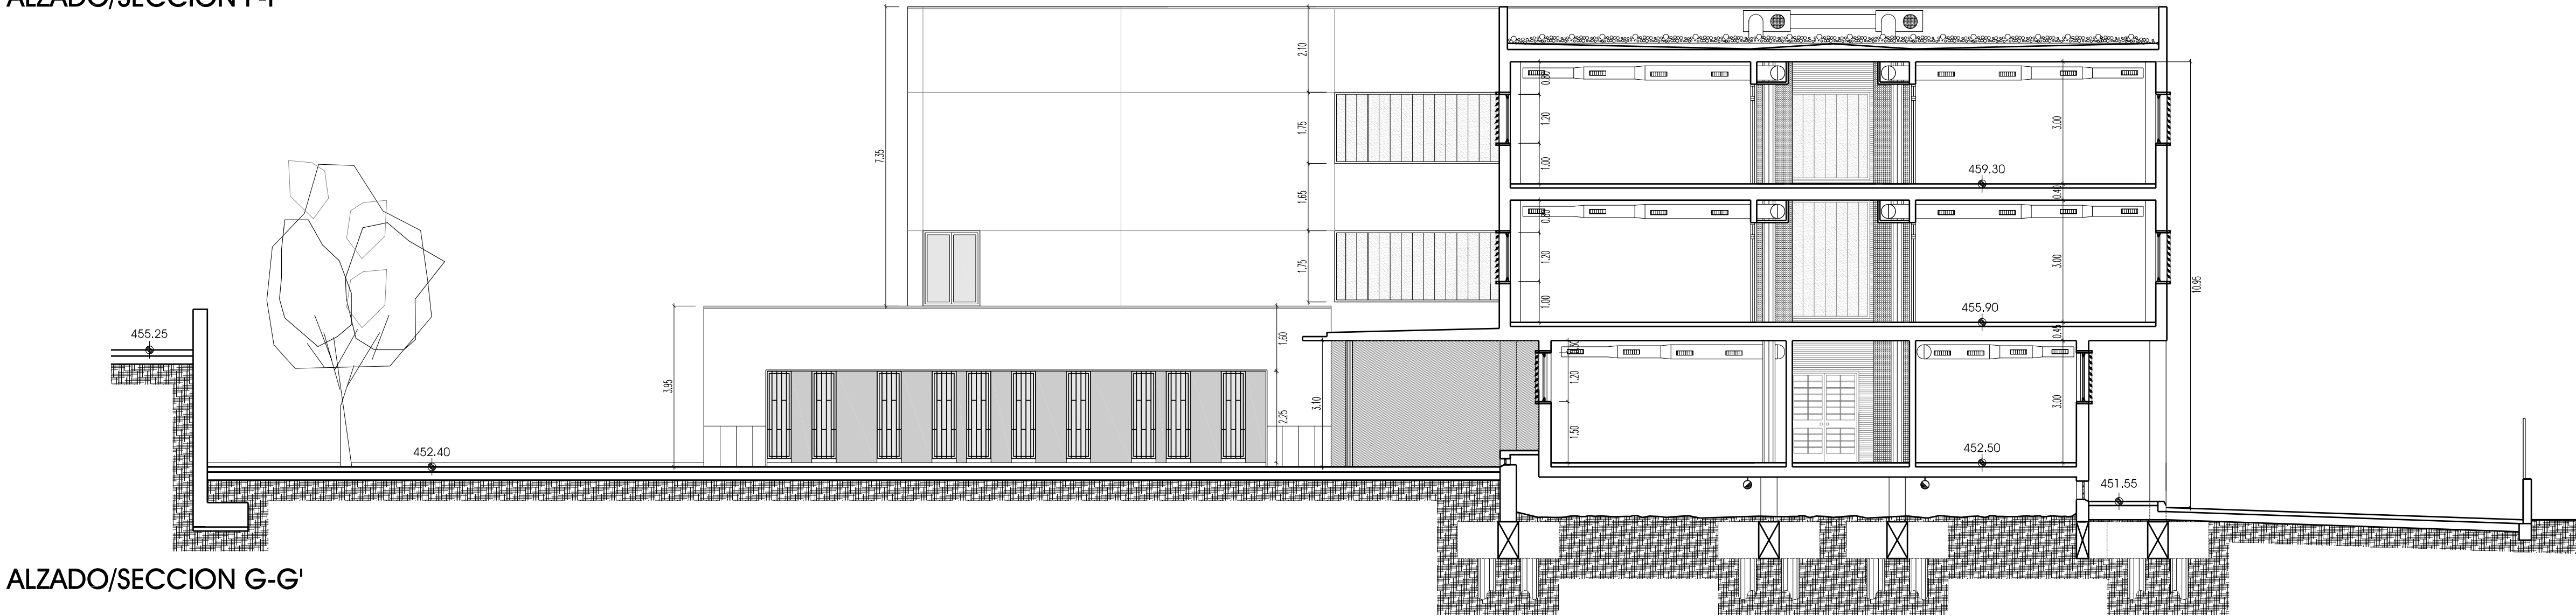

ALZADO/SECCION G-G'

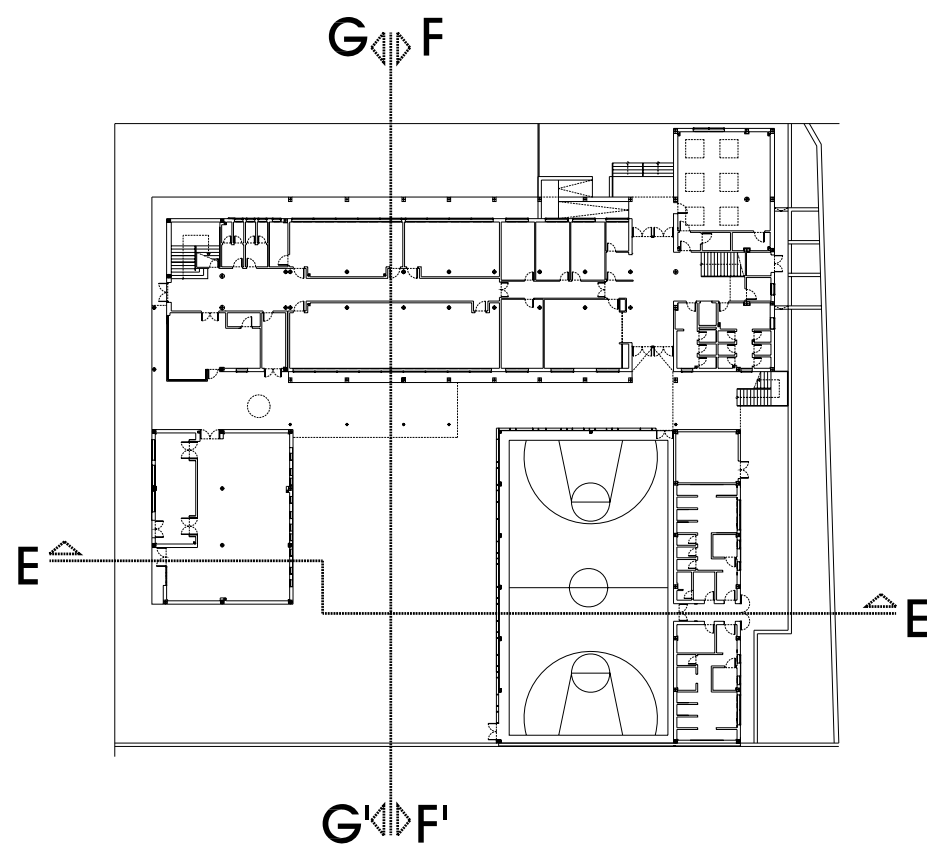

DOCUMENTACIÓN DE OBRA EJECUTADA

DENOMINACION: NUEVO CENTRO EDUCATIVO TIPO D3 EN BOULEVARD JAEN
LOCALIZACION: PARCELA DOC-1 DEL P.P. SUNP-1
JAEN

PROMOTOR

ENTE PUBLICO ANDALUZ DE INFRAESTRUCTURAS Y SERVICIOS EDUCATIVOS
ISE ANDALUCIA

Plano	Escala/s	Número
PLANO DEALZADOS/SECCION 2	1/100	A10

ARQUITECTO

Jose Carlos Rodríguez Fernández

ANEXO III.-

NORMATIVA A LA QUE HAN DE AJUSTARSE LOS TRABAJOS DE REDACCIÓN DE ANTEPROYECTOS, PROYECTOS DE EJECUCIÓN Y ESTUDIOS DE SEGURIDAD Y SALUD

Los Anteproyectos, Proyectos Básicos y de Ejecución y los Estudios de Seguridad y Salud contratados por la Agencia Pública Andaluza de Educación, habrán de sujetarse a la siguiente relación no exhaustiva de normativa general e instrucciones concretas:

- a) Ley 9/2017, Ley de Contratos del sector Público y del Reglamento General de la Ley de Contratos de las Administraciones Públicas aprobado por R.D. 1098/2001 de 12 de octubre, sobre contenido de los proyectos, como documento básico para el contrato de obras, que ha de contemplar, definir y presupuestar debidamente las unidades de obra y circunstancias que sean previsibles que se presenten en la ejecución de las mismas, para que puedan destinarse al uso establecido por la Administración contratante.
- b) Normas urbanísticas y ordenanzas municipales que sean de aplicación.
- c) Instrucciones de Redacción de Proyectos y Documentación Técnica para las Obras de la Consejería de Educación aprobadas por Orden de la Consejería de Educación de 23 de enero de 2003 y Normas de Diseño y Constructivas para los Edificios de uso docente aprobadas por Orden de la Consejería de Educación de 24 de enero de 2003.
- d) Programa de Necesidades aprobado por la Agencia Pública Andaluza de Educación que establece los espacios a proyectar y el presupuesto máximo de licitación.
- e) Las instrucciones recibidas del órgano de contratación a través de la persona Responsable del Contrato
- f) Normativa técnica de aplicación reseñada a continuación:
 - I. Normativa básica de obligado cumplimiento para obras de edificación y urbanización.
 - II. Código Técnico de la Edificación, aprobado por R.D.314/06 de 17 de Marzo.
 - III. Normas específicas de las compañías suministradoras sobre instalaciones y acometidas.
 - IV. Legislación específica sobre la materia concreta objeto del proyecto y del Estudio de Seguridad y Salud.
 - V. Decreto 293/2009, de 7 de Julio, por el que se aprueba el reglamento que regula las normas para la accesibilidad en las infraestructuras, el urbanismo, la edificación y el transporte en Andalucía.
 - VI. R.D.105/2008, de 1 de febrero, por el que se regula la producción y gestión de los residuos de Construcción y demolición.
- g) Cuantas normas y disposiciones se deriven de la legislación general a la que se somete el funcionamiento de las Administraciones Públicas.
- h) El Estudio Geotécnico que, con carácter previo a la redacción del proyecto de ejecución, sea facilitado por la Administración.
- i) Instrucciones Técnicas elaboradas por esta Agencia

ANEXO IV.-

DOCUMENTACIÓN A ENTREGAR DE PROYECTO E INFOGRAFÍAS EN FASE DE PROYECTO BÁSICO Y FORMATOS

Documentos de proyecto

Todos los documentos que componen el Proyecto Básico y de Ejecución, así como los del correspondiente Estudio de Seguridad y Salud, (3 copias) y en soporte digital (3 copias), se entregarán en soporte papel (sin blanquear y a doble cara, los de texto) convenientemente encuadernados y en soporte digital en los siguientes tipos de formatos, sin perjuicio de las copias solicitadas para licencias en sus formatos correspondientes, en su caso:

Tipo de documento	Formato digital
Textos	PDF y WORD
Planos	DWG y DWF protegidos
Mediciones y Presupuesto	PDF y BC3

Los ficheros se entregarán grabados en soporte CD-ROM con carátula indicativa del nombre del proyecto y la localidad y vendrán organizados con la estructura de directorios que figuran en las Instrucciones de Redacción del apartado c).

Infografías

En el momento de la **aprobación del proyecto básico**, la persona adjudicataria deberá entregar:

- Al menos **diez renders** en alta resolución realizados con infografías 3D que recreen los exteriores e interiores del edificio o edificios. Las imágenes se entregarán en formato JPEG en alta resolución con al menos 12 mega píxeles y un tamaño de imagen como mínimo de 4256 x 2832 píxeles, en un CD, pendrive o similar. Asimismo, se entregarán en formato editable para su modificación o reutilización por la Agencia.
- Al menos **tres de estas infografías**, seleccionadas previamente por la Agencia, se entregarán también impresas en **paneles de gran formato** (150 x 100 cm) en cartón pluma o similar. En estos paneles deberá constar la Consejería de Desarrollo Educativo y Formación Profesional de la Junta de Andalucía a través de Agencia Pública Andaluza de Educación, como promotora del proyecto, identificada con su logotipo corporativo. El diseño final de estos paneles deberá ser supervisado y aprobado antes de su impresión por la unidad de Comunicación de la Agencia Pública.

La entrega de esta documentación, previamente revisada y validada por la unidad de Comunicación de la Agencia, será indispensable para la aprobación del proyecto básico. Todo ello salvo instrucciones expresas en otro sentido por parte de la propia Agencia.

En el caso de los proyectos licitados por **procedimiento simplificado**, se aplicará a aquellos de

más de 50.000 euros que tengan por objeto una **ampliación o construcción de nueva planta**. Sólo se exigirá la entrega de los renders y no los paneles impresos.

NOTA:

Estas imágenes no podrán ser usadas, difundidas o cedidas a terceros por las personas adjudicatarias o proyectistas en ningún caso, salvo autorización expresa y por escrito de la Agencia.