

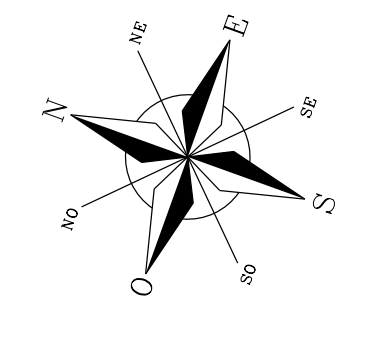


COLECTOR GENERAL DE DESAGUE - ARQUETAS.

ESCALA: 1/40

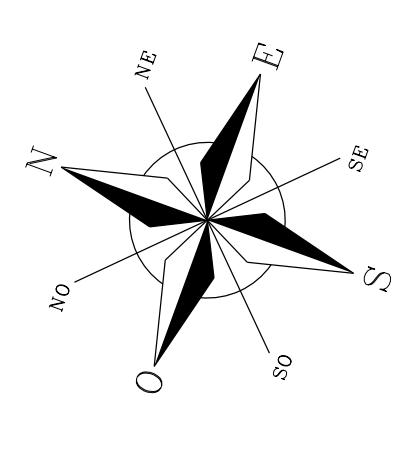

PLANTA SOTANO - Galeria Técnica (Cota - mts.)

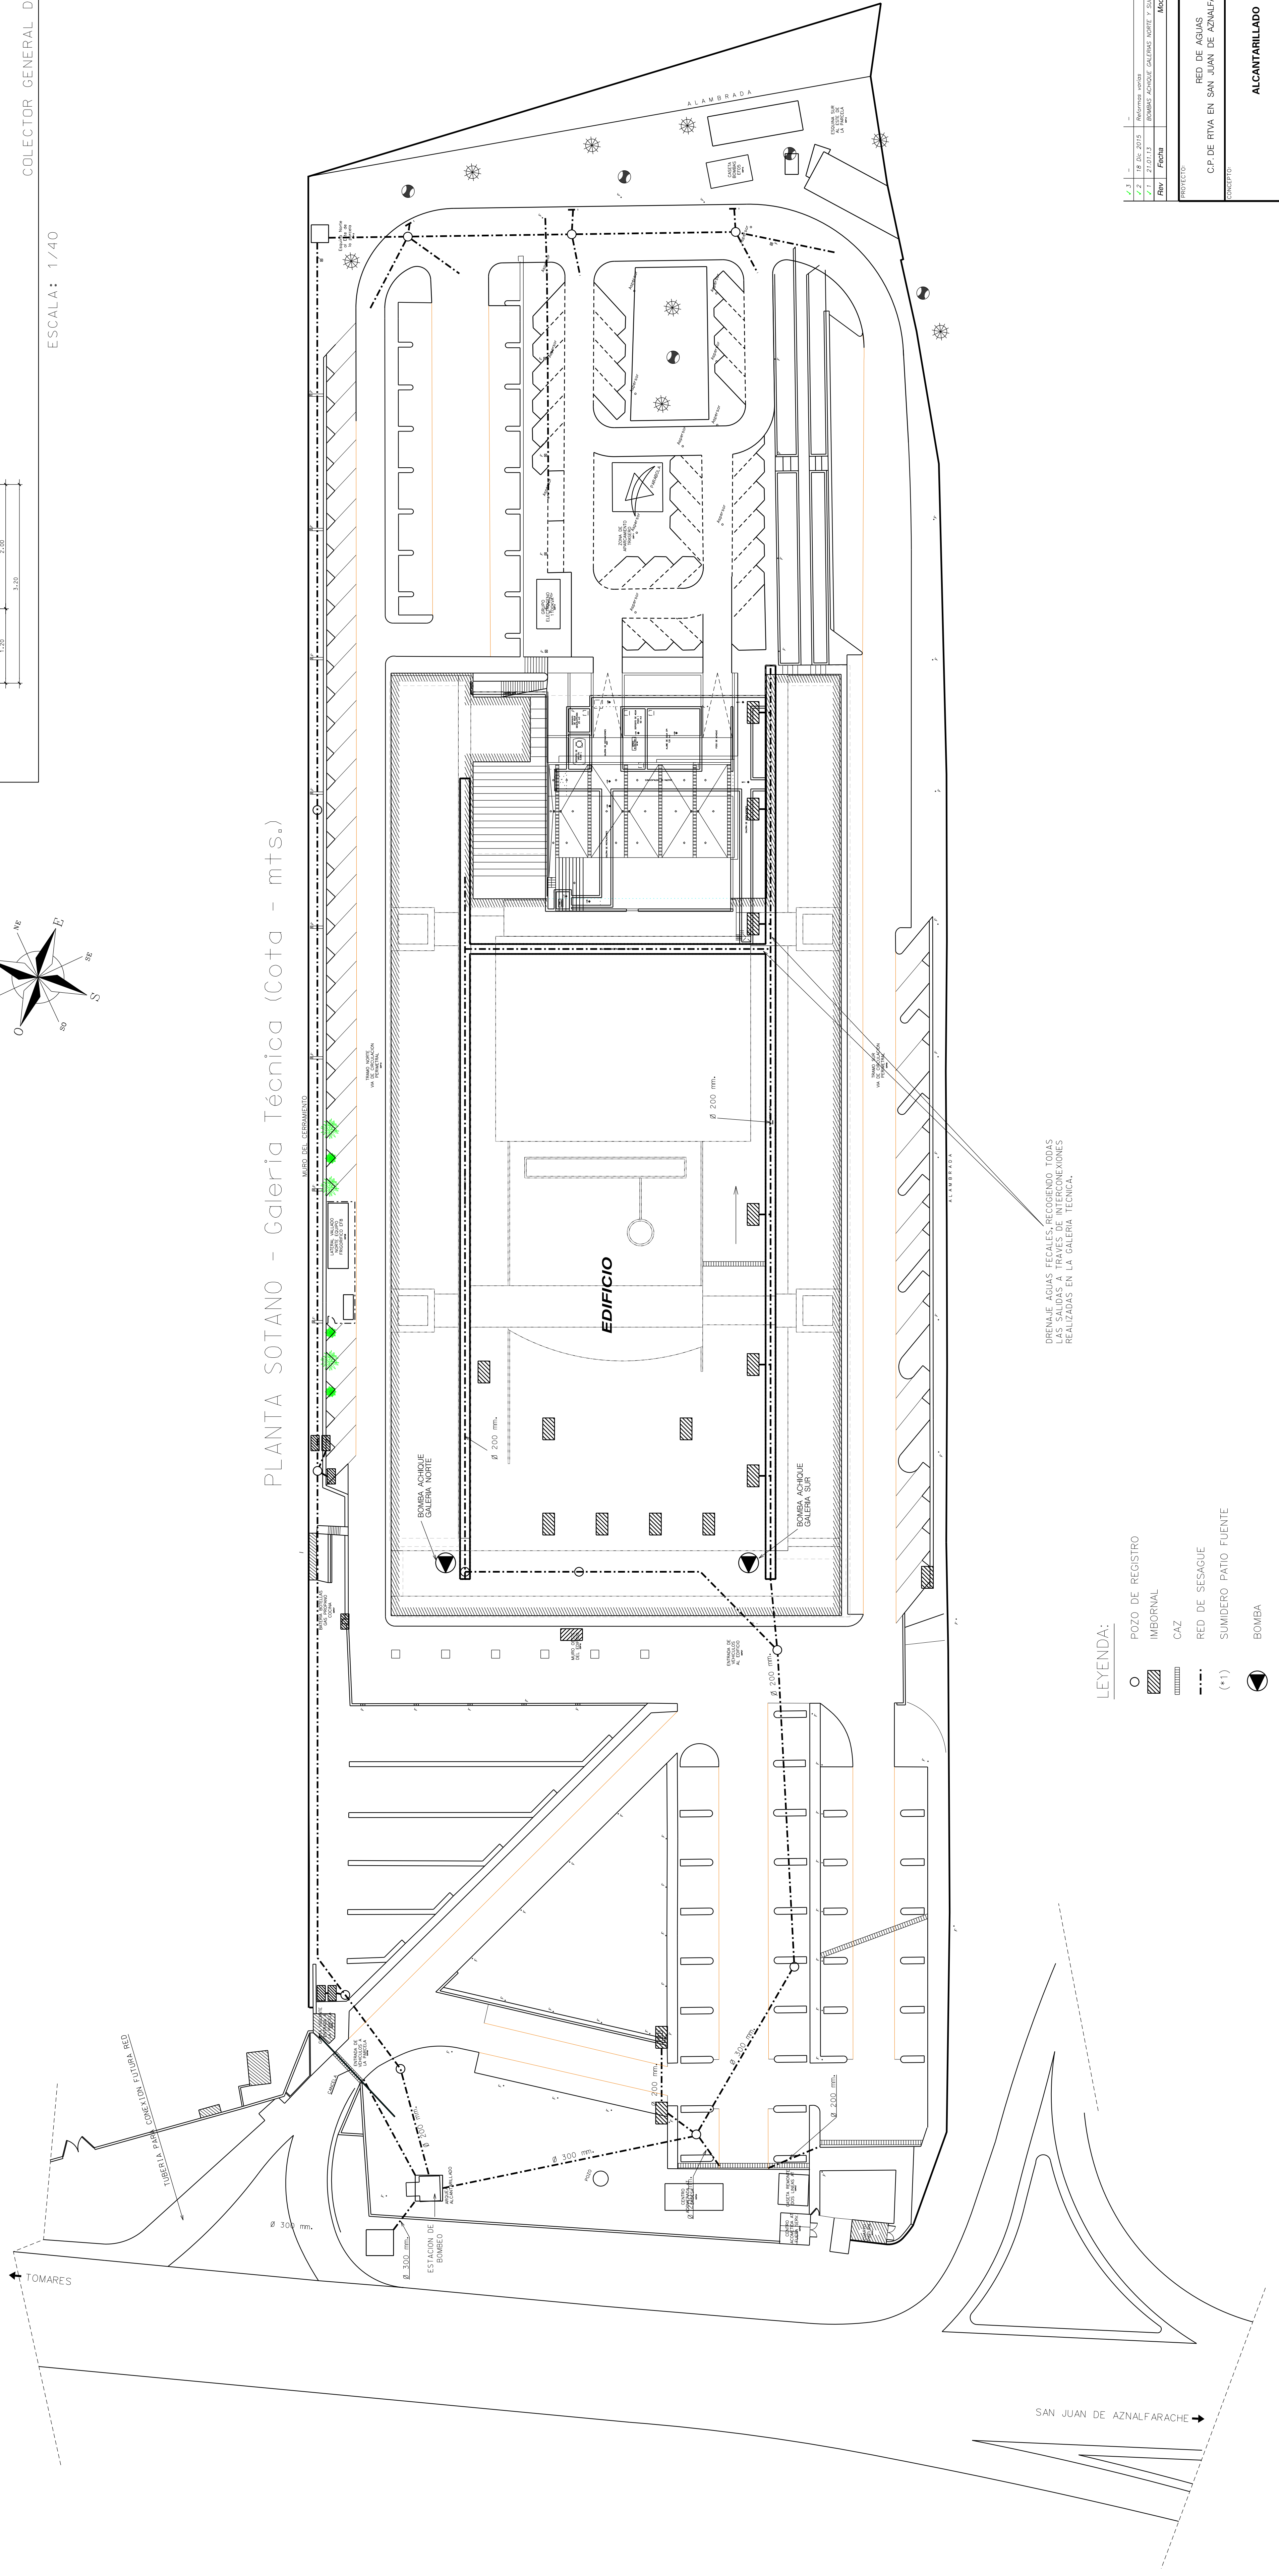

PARCELA