MEMORIA DE CARPINTERIAS, PUERTAS..↓↓↓↓↓↓

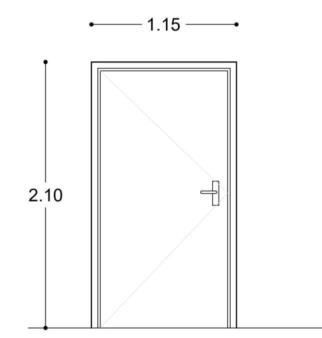

P-1A
nº uds. 21

PUERTA INTERIOR
Habitacion. 1 hoja Abatible

- Hoja de 920/1250mm
- Maciza en tablero aglomerado canteado perimetralmente en compacto natural de 10 mm
- Caras terminadas en tablero fenolico de 3 mm espersor
- 3 pernios de 90x65 mm acero inoxidable
- Condenas con llave

Pavimento terminado

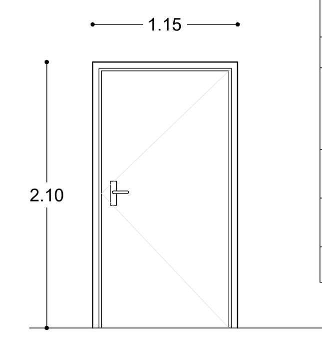

P-1B
nº uds. 14

PUERTA INTERIOR
Habitacion. 1 hoja Abatible

- Hoja de 920/1250mm
- Maciza en tablero aglomerado canteado perimetralmente en compacto natural de 10 mm
- Caras terminadas en tablero fenolico de 3 mm espersor
- 3 pernios de 90x65 mm acero inoxidable
- Condenas con llave

Pavimento terminado

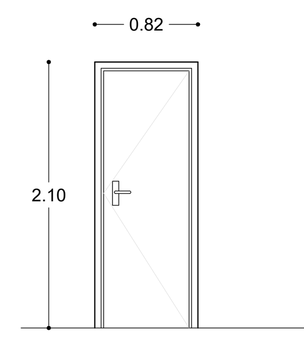

P-2A
nº uds. 41

PUERTA INTERIOR
1 hoja Abatible

- Hoja de 620 /920mm
- Maciza en tablero aglomerado canteado perimetralmente en compacto natural de 10 mm
- Caras terminadas en tablero fenolico de 3 mm espersor
- 3 pernios de 90x65 mm acero inoxidable
- Condenas con llave

Pavimento terminado

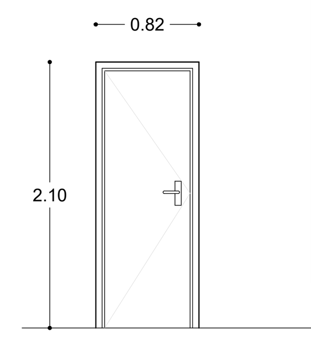

P-2B
nº uds. 17

PUERTA INTERIOR
1 hoja Abatible

- Hoja de 620 /920mm
- Maciza en tablero aglomerado canteado perimetralmente en compacto natural de 10 mm
- Caras terminadas en tablero fenolico de 3 mm espersor
- 3 pernios de 90x65 mm acero inoxidable
- Condenas con llave

Pavimento terminado

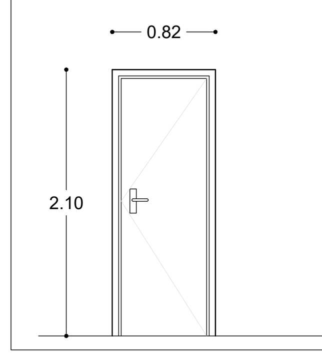

P-3A
nº uds. 6

PUERTA INTERIOR
Baño. 1 hoja Abatible

- Hoja de 620 /920mm
- Maciza en tablero aglomerado canteado perimetralmente en compacto natural de 10 mm
- Caras terminadas en tablero fenolico de 3 mm espersor
- 3 pernios de 90x65 mm acero inoxidable
- Condenas con llave

Pavimento terminado

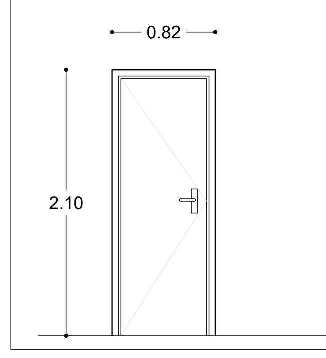

P-3B
nº uds. 7

PUERTA INTERIOR
Baño. 1 hoja Abatible

- Hoja de 620 /920mm
- Maciza en tablero aglomerado canteado perimetralmente en compacto natural de 10 mm
- Caras terminadas en tablero fenolico de 3 mm espersor
- 3 pernios de 90x65 mm acero inoxidable
- Condenas con llave

Pavimento terminado

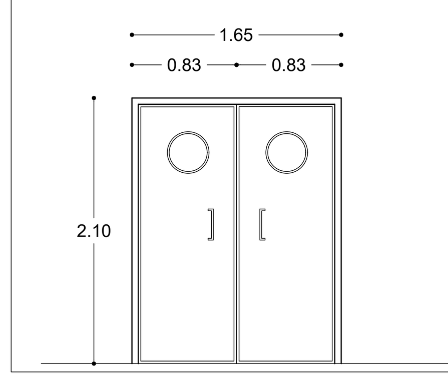

P-4
nº uds. 4

PUERTA INTERIOR
2 hojas Vaivén

- Cerco telescópico de aluminio anodizado
- Maciza en poliestireno extruido recercado perimetralmente en compacto natural de 10mm
- Caras en tablero compacto fenólico de 3 mm espesor
- 3 pernios de acero inoxidable

Pavimento terminado

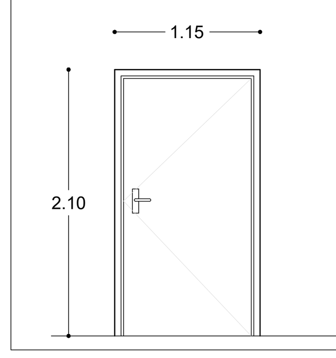

P-5A
nº uds. 4

PUERTA INTERIOR
Baño Adaptado
1 hoja Abatible

- Hoja de 920/1250mm
- Maciza en tablero aglomerado canteado perimetralmente en compacto natural de 10 mm
- Caras terminadas en tablero fenolico de 3 mm espersor
- 3 pernios de 90x65 mm acero inoxidable
- Condenas con llave

Pavimento terminado

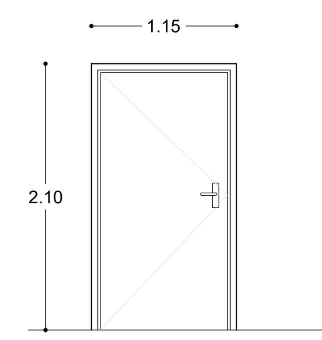

P-5B
nº uds. 1

PUERTA INTERIOR
Baño Adaptado
1 hoja Abatible

- Hoja de 920/1250mm
- Maciza en tablero aglomerado canteado perimetralmente en compacto natural de 10 mm
- Caras terminadas en tablero fenolico de 3 mm espersor
- 3 pernios de 90x65 mm acero inoxidable
- Condenas con llave

Pavimento terminado

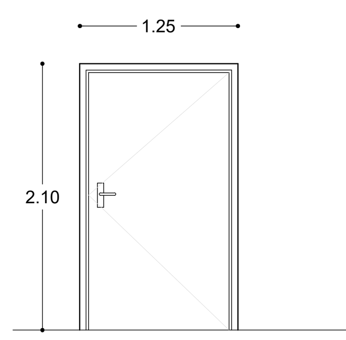

P-6A
nº uds. 1

PUERTA INTERIOR
Endoscopias
1 hoja Abatible

- Hoja de 920/1250mm
- Maciza en tablero aglomerado canteado perimetralmente en compacto natural de 10 mm
- Caras terminadas en tablero fenolico de 3 mm espersor
- 3 pernios de 90x65 mm acero inoxidable
- Condenas con llave

Pavimento terminado

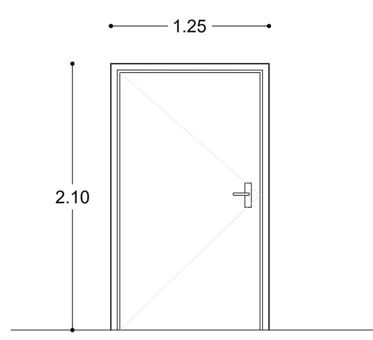

P-6B
nº uds. 1

PUERTA INTERIOR
Endoscopias
1 hoja Abatible

- Hoja de 920/1250mm
- Maciza en tablero aglomerado canteado perimetralmente en compacto natural de 10 mm
- Caras terminadas en tablero fenolico de 3 mm espersor
- 3 pernios de 90x65 mm acero inoxidable
- Condenas con llave

Pavimento terminado

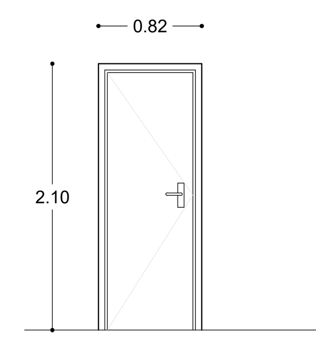

P-7A
nº uds. 10

PUERTA INTERIOR
Baño Habitaciones
1 hoja Abatible

- Hoja de 620 /920mm
- Maciza en tablero aglomerado canteado perimetralmente en compacto natural de 10 mm
- Caras terminadas en tablero fenolico de 3 mm espersor
- 3 pernios de 90x65 mm acero inoxidable
- Condenas con llave

Pavimento terminado

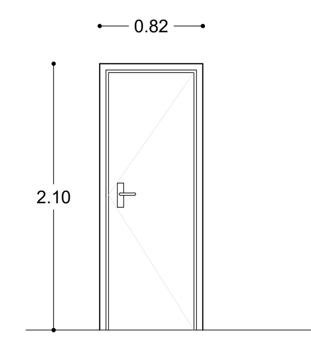

P-7B
nº uds. 9

PUERTA INTERIOR
Baño Habitaciones
1 hoja Abatible

- Hoja de 620 /920mm
- Maciza en tablero aglomerado canteado perimetralmente en compacto natural de 10 mm
- Caras terminadas en tablero fenolico de 3 mm espersor
- 3 pernios de 90x65 mm acero inoxidable
- Condenas con llave

Pavimento terminado

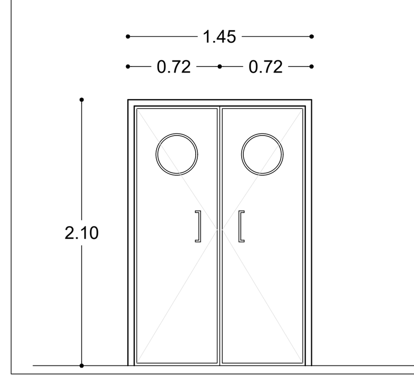

P-8
nº uds. 12

PUERTA INTERIOR
2 hojas Vaivén

- Cerco telescópico de aluminio anodizado
- Maciza en poliestireno extruido recercado perimetralmente en compacto natural de 10mm
- Caras en tablero compacto fenólico de 3 mm espesor
- 3 pernios de acero inoxidable

Pavimento terminado

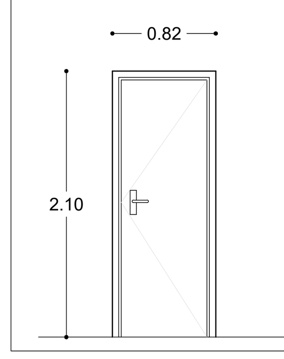

P-9A
nº uds. 6

PUERTA INTERIOR
Laboratorio
1 hoja Abatible

- Hoja de 620 /920mm
- Maciza en tablero aglomerado canteado perimetralmente en compacto natural de 10 mm
- Caras terminadas en tablero fenolico de 3 mm espersor
- 3 pernios de 90x65 mm acero inoxidable
- Condenas con llave

Pavimento terminado

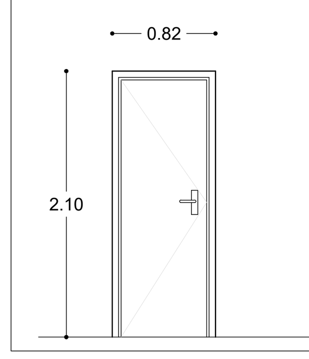

P-9B
nº uds. 5

PUERTA INTERIOR
Laboratorio
1 hoja Abatible

- Hoja de 620 /920mm
- Maciza en tablero aglomerado canteado perimetralmente en compacto natural de 10 mm
- Caras terminadas en tablero fenolico de 3 mm espersor
- 3 pernios de 90x65 mm acero inoxidable
- Condenas con llave

Pavimento terminado

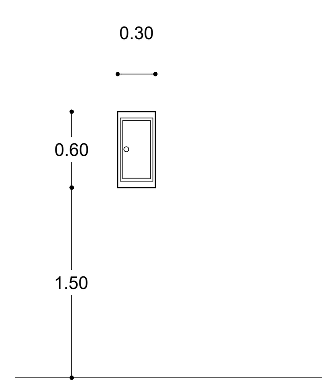

P-10
nº uds. 7

PUERTA METALICA
1 hoja Abatible

- Marco y puerta metálico
- Color Blanco
- Apertura horizontal
- Emportrado en obra
- Maneta y posibilidad de llave

Pavimento terminado

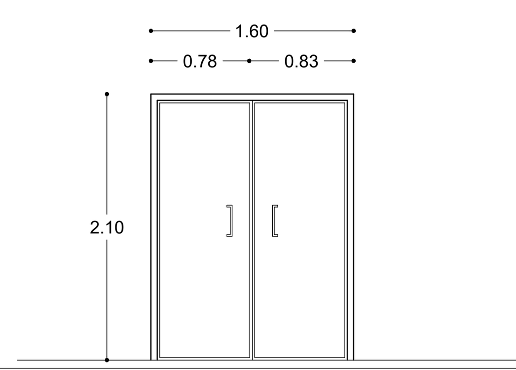

P-11
nº uds. 7

PUERTA INTERIOR
2 hojas Abatibles

- Metálica Acústica Cortafuegos Homologada
- 2 Hojas de 2 chapas de acero de 1 mm de espesor
- Cromatada, fosfatada y pintada nitrocelúsica gris RAL 7001
- Interior Lana de roca alta densidad
- Tres pernios
- Manilla inoxidable y cerradura
- Posibilidad de Barra Antipanico

Pavimento terminado

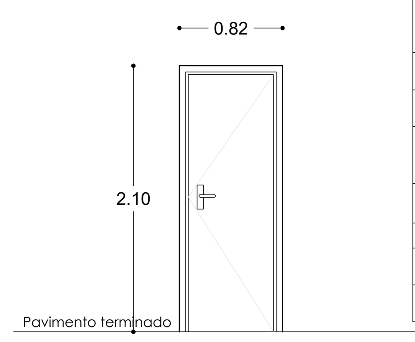

P-12A
nº uds. 7

PUERTA INTERIOR
Instalaciones
1 hoja Abatible

- Metálica Acústica Cortafuegos Homologada
- 1 Hojas de 2 chapas de acero de 1 mm de espesor
- Cromatada, fosfatada y pintada nitrocelúsica gris RAL 7001
- Interior Lana de roca alta densidad
- Tres pernios
- Manilla inoxidable y cerradura
- Posibilidad de Barra Antipanico

Pavimento terminado

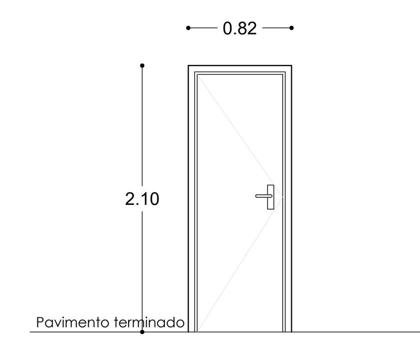

P-12B
nº uds. 5

PUERTA INTERIOR
Instalaciones
1 hoja Abatible

- Metálica Acústica Cortafuegos Homologada
- 1 Hojas de 2 chapas de acero de 1 mm de espesor
- Cromatada, fosfatada y pintada nitrocelúsica gris RAL 7001
- Interior Lana de roca alta densidad
- Tres pernios
- Manilla inoxidable y cerradura
- Posibilidad de Barra Antipanico

Pavimento terminado

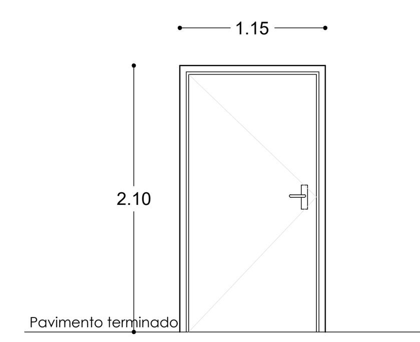

P-13
nº uds. 2

PUERTA INTERIOR
Baño Adaptado
1 hoja Abatible

- Metálica Acústica Cortafuegos Homologada
- 1 Hojas de 2 chapas de acero de 1 mm de espesor
- Cromatada, fosfatada y pintada nitrocelúsica gris RAL 7001
- Interior Lana de roca alta densidad
- Tres pernios
- Manilla inoxidable y cerradura
- Posibilidad de Barra Antipanico

Pavimento terminado

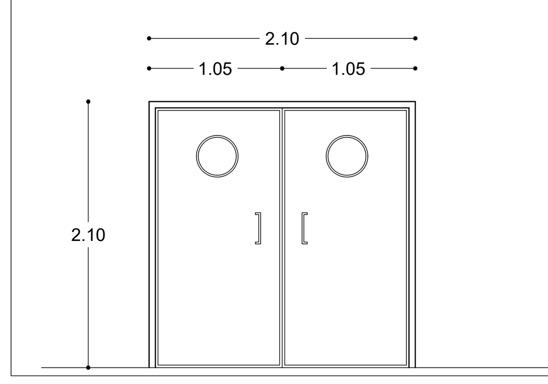

P-14
nº uds. 2

PUERTA INTERIOR
2 hojas Abatibles

- Metálica Acústica Cortafuegos Homologada
- 2 Hojas de 2 chapas de acero de 1 mm de espesor
- Cromatada, fosfatada y pintada nitrocelúsica gris RAL 7001
- Interior Lana de roca alta densidad
- Tres pernios
- Manilla inoxidable y cerradura
- Posibilidad de Barra Antipanico

Pavimento terminado

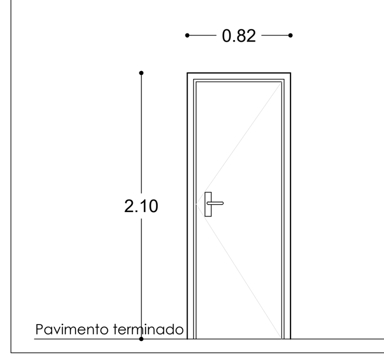

P-15A
nº uds. 1

PUERTA INTERIOR
Instalaciones
1 hoja Abatible

- Metálica Acústica Cortafuegos Homologada
- 1 Hojas de 2 chapas de acero de 1 mm de espesor
- Cromatada, fosfatada y pintada nitrocelúsica gris RAL 7001
- Interior Lana de roca alta densidad
- Tres pernios
- Manilla inoxidable y cerradura
- Posibilidad de Barra Antipanico

Pavimento terminado

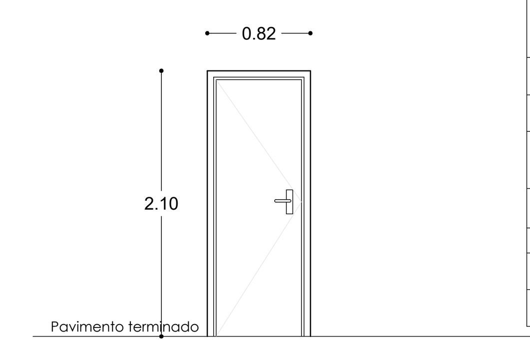

P-15B
nº uds. 1

PUERTA INTERIOR
Instalaciones
1 hoja Abatible

- Metálica Acústica Cortafuegos Homologada
- 1 Hojas de 2 chapas de acero de 1 mm de espesor
- Cromatada, fosfatada y pintada nitrocelúsica gris RAL 7001
- Interior Lana de roca alta densidad
- Tres pernios
- Manilla inoxidable y cerradura
- Posibilidad de Barra Antipanico

Pavimento terminado

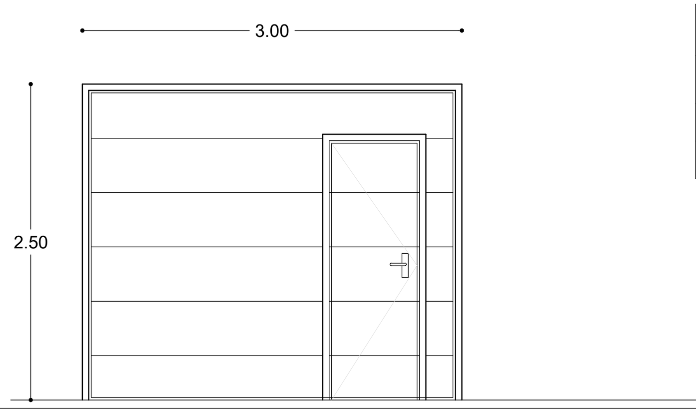

P-16
nº uds. 1

PUERTA INTERIOR
1 hoja Seccionable

- Seccionable Cortafuegos Homologada
- 1 hoja + puerta peatonal integrada

Pavimento terminado

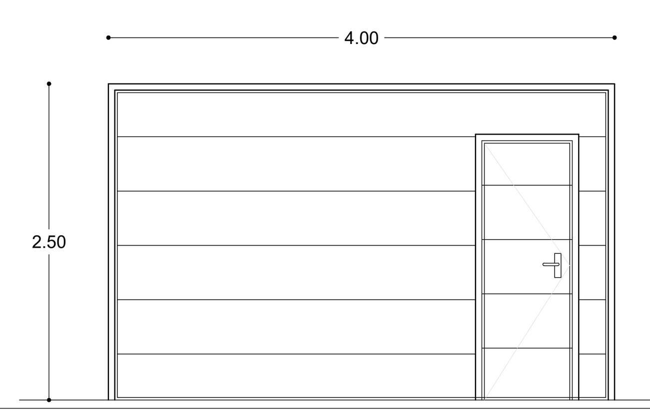

P-17
nº uds. 1

PUERTA INTERIOR
1 hoja Seccionable

- Seccionable Cortafuegos Homologada
- 1 hoja + puerta peatonal integrada

Pavimento terminado

MEMORIA DE CARPINTERIAS, ARMARIOS..↓↓↓↓↓↓

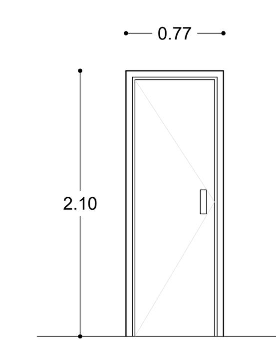

PA-1
nº uds. 19

PUERTA ARMARIO
Habitacion. 1 hoja Abatible

- Maciza en tablero aglomerado canteado perimetralmente en compacto natural de 10 mm

Pavimento terminado

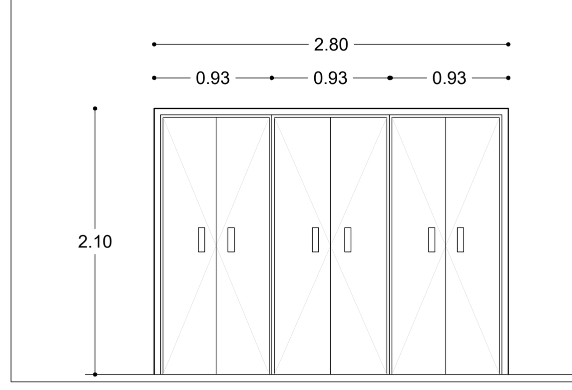

PA-2
nº uds. 2

PUERTA ARMARIO
Endoscopias. 1 hoja Abatible

- Maciza en tablero aglomerado canteado perimetralmente en compacto natural de 10 mm

Pavimento terminado

MEMORIA DE CARPINTERIAS, BARANDILLAS..↓↓↓↓↓↓

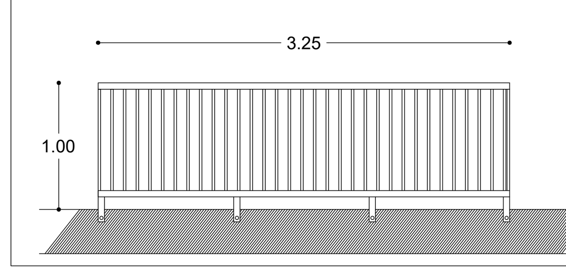

G-1
nº uds. 4

BARANDILLA
Nucleo de Comunicaciones

- Perfiles de tubo hueco de acero galvanizado 60.40.2 cada 100 mm (distancia entre ejes)
- Doble pasamanos de tubo galvanizado de 40.2 mm a una altura de 90 cm. y 70 cm.
- Soldado a L100 galvanizada corrida anclada a la losa de hormigon

Pavimento terminado

MEMORIA DE CARPINTERIAS, VENTANAS..↓↓↓↓↓↓

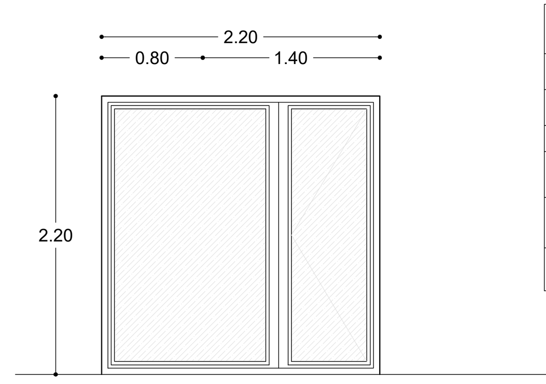

V-1
nº uds. 11

VENTANAL
1 hoja fija + 1 Puerta

- Puerta y Balconera fija
- Rotura de puente térmico
- Espesor medio pared de alumnio 1,7 mm
- Perfiles de aluminio segun proceso industrial
- Estanqueidad sistema triple junta de EPDM

Pavimento terminado

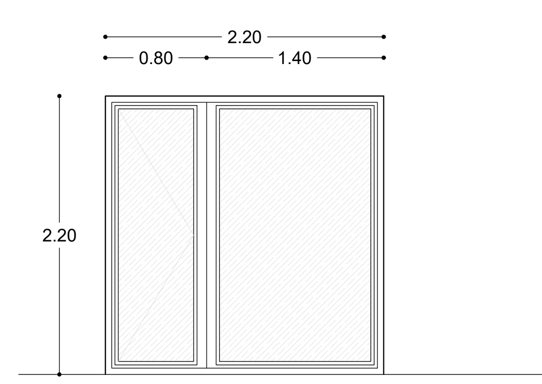

V-2
nº uds. 16

VENTANAL
1 hoja fija + 1 Puerta

- Puerta y Balconera fija
- Rotura de puente térmico
- Espesor medio pared de alumnio 1,7 mm
- Perfiles de aluminio segun proceso industrial
- Estanqueidad sistema triple junta de EPDM

Pavimento terminado

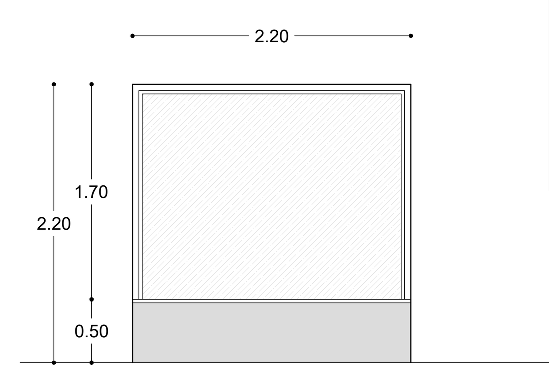

V-3
nº uds. 16

VENTANAL
1 hoja fija + 1 Apoyo

- Balconera fijo
- Rotura de puente térmico
- Espesor medio pared de alumnio 1,7 mm

Pavimento terminado

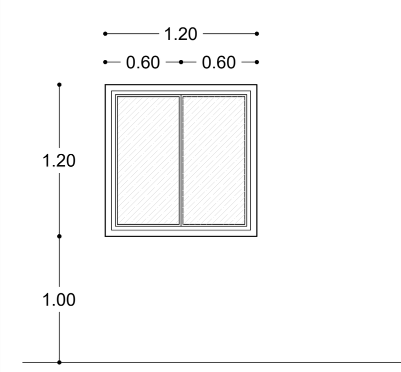

V-4
nº uds. 20

VENTANA
2 hoja Abatibles

- Abisagrada de alumnio extruido
- Hoja oculta
- Rotura de puente térmico de calidad anodizable
- Espesor medio de la pared de alumnio 1,6 mm
- Estanqueidad sistema triple junta de EPDM

Pavimento terminado

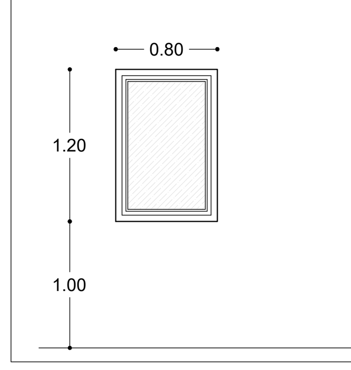

V-5
nº uds. 2

VENTANA
1 hoja Abatible

- Abisagrada de alumnio extruido
- Hoja oculta
- Rotura de puente térmico de calidad anodizable
- Espesor medio de la pared de alumnio 1,6 mm
- Estanqueidad sistema triple junta de EPDM

Pavimento terminado

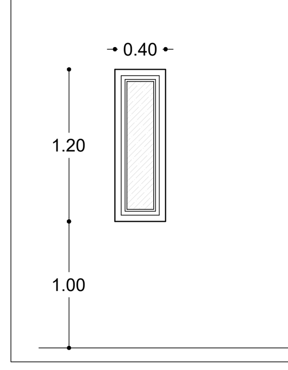

V-6
nº uds. 3

VENTANA
1 hoja Abatible

- Abisagrada de alumnio extruido
- Hoja oculta
- Rotura de puente térmico de calidad anodizable
- Espesor medio de la pared de alumnio 1,6 mm
- Estanqueidad sistema triple junta de EPDM

Pavimento terminado

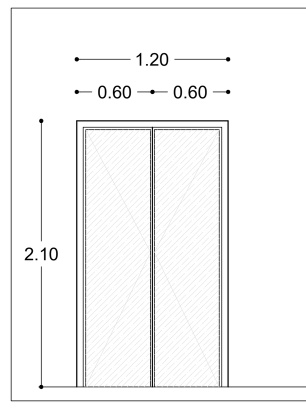

V-7
nº uds. 3

BALCONERA
Despachos

- Abisagrada de alumnio extruido
- Hoja oculta
- Rotura de puente térmico de calidad anodizable
- Espesor medio de la pared de alumnio 1,6 mm
- Estanqueidad sistema triple junta de EPDM

Pavimento terminado

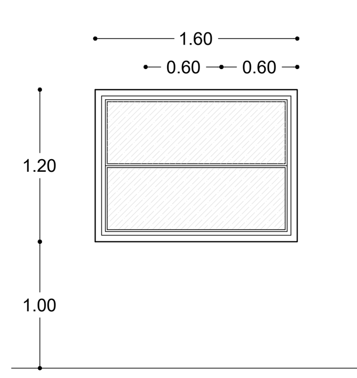

V-8
nº uds. 1

VENTANA
Guillotina

- Acero Inoxidable calidad AISI 304
- Acabado superficial mate
- Apertura manual guillotina con fijación en cualquier punto del recorrido
- Posicionamiento contrapesado
- Espesor 32 mm y densidad 50 kg/m3

Pavimento terminado

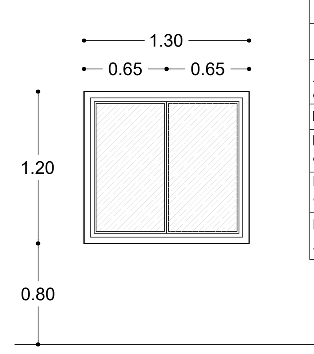

V-9
nº uds. 1

VENTANA
2 hoja Abatibles

- Abisagrada de alumnio extruido
- Hoja oculta
- Rotura de puente térmico de calidad anodizable
- Espesor medio de la pared de alumnio 1,6 mm
- Estanqueidad sistema triple junta de EPDM

Pavimento terminado

DETALLE CASETA BAJO CUBIERTA INSTALACIONES
E:1/50

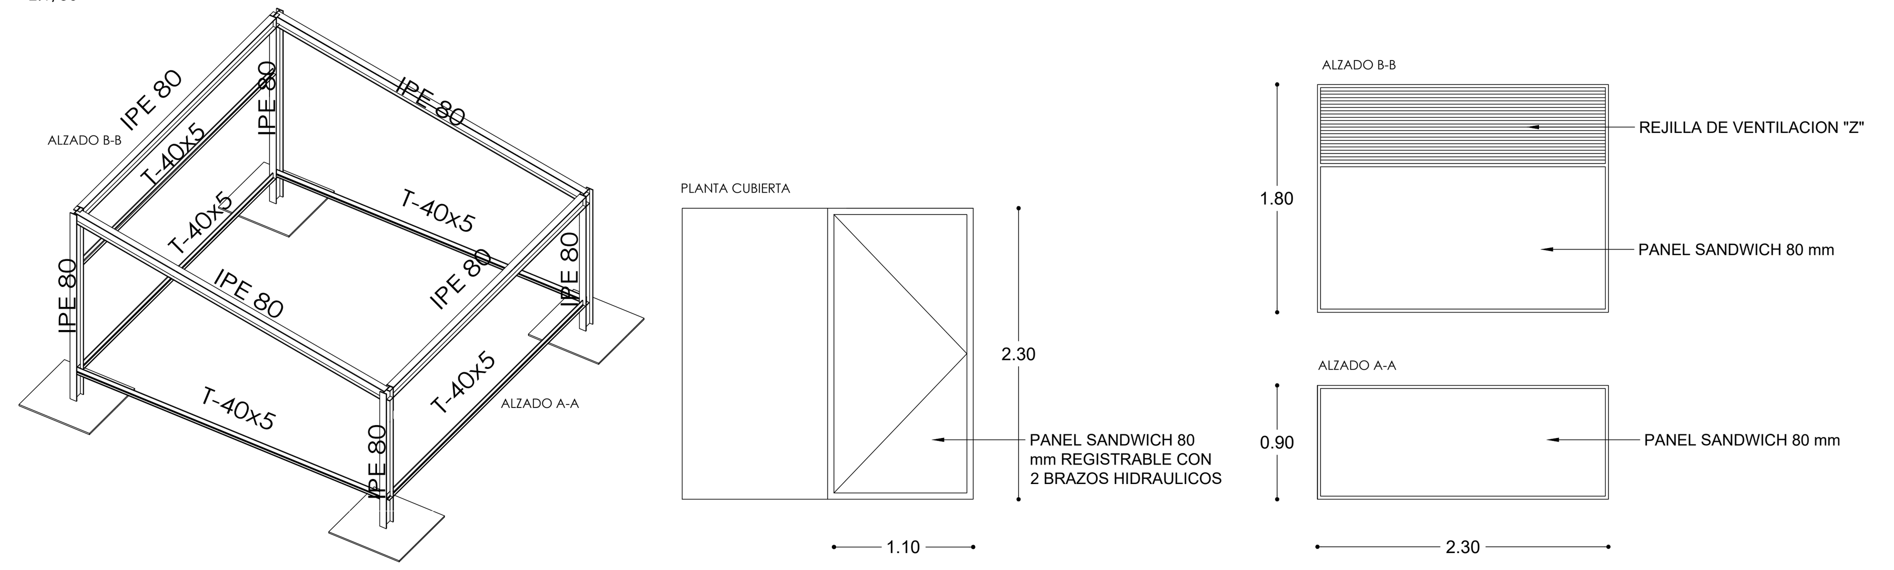

INTERVENCIÓN EN HOSPITAL ALTO GUADALQUIVIR DE ANDUJAR:
- AMPLIACION DEL COMPLEJO Y REFORMA DE URGENCIAS Y LABORATORIOS-

PROMOTOR: HOSPITAL ALTO GUADALQUIVIR
SITUACIÓN: AV. BLAS INFANTE S/N. 23.740 ANDUJAR (JAÉN)

EXP.: 079 _ 2021
FECHA: 01/12/2021
APROB. HAG: **********

EL ARQUITECTO: JOSÉ MARÍA DELGADO LIÉBANA

ESCALA: 1/100

PLANO: CARPINTERIAS

Ce-6

MODULOR
SOLUCIONES ARQUITECTÓNICAS S.L.P.