

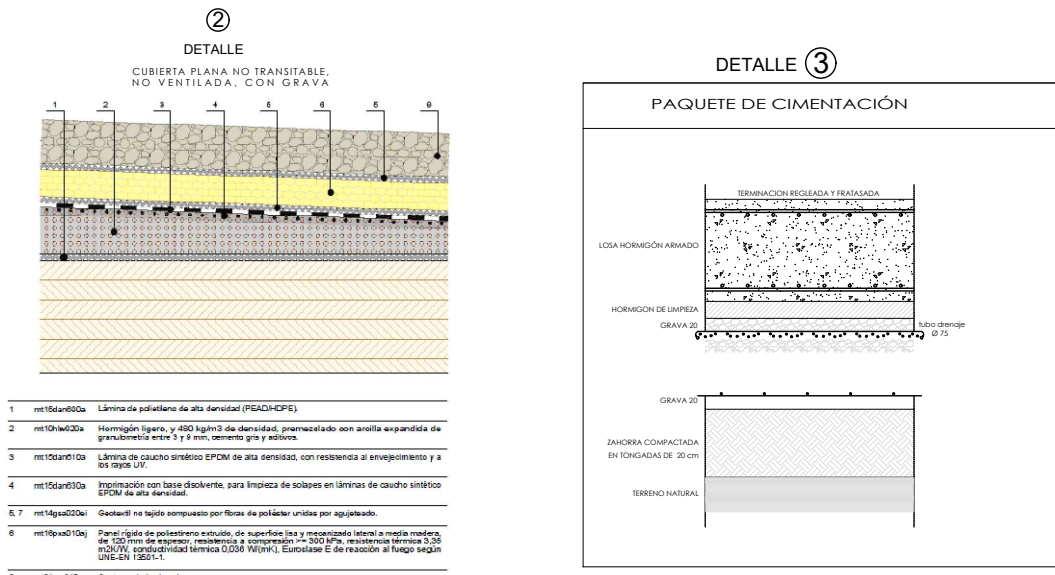


SECCIÓN CONSTRUCTIVA TIPO

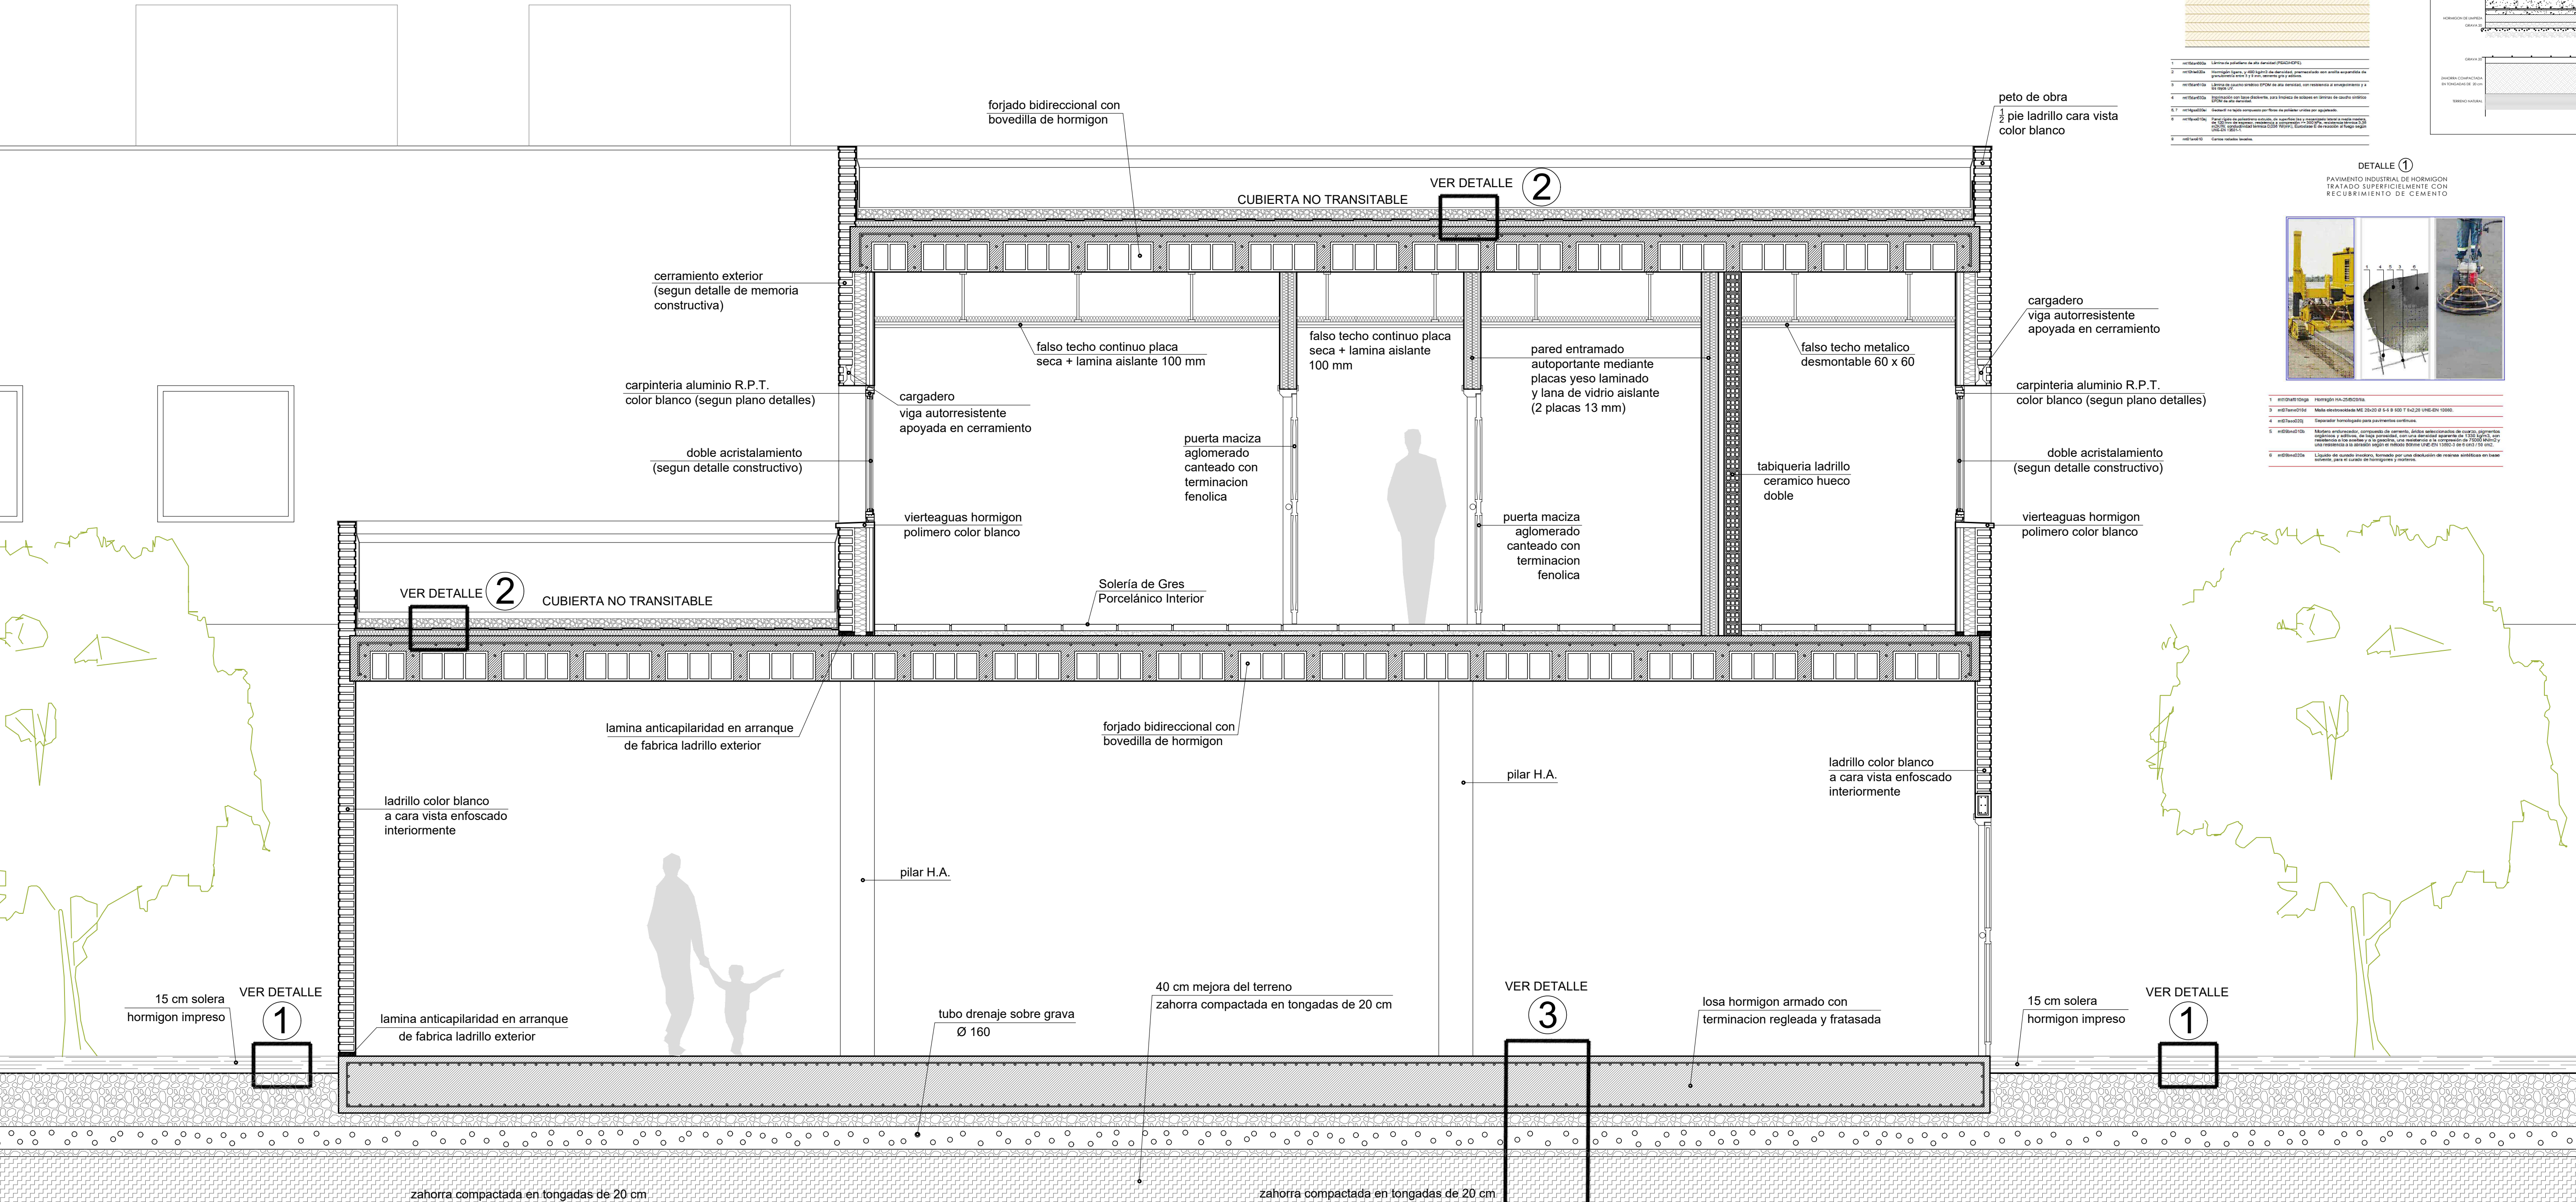

DETALLE 1
PAVIMENTO INDUSTRIAL DE HORMIGÓN
TRATADO SUPERFICIELEMENTE CON
RECUBRIMIENTO DE CEMENTO

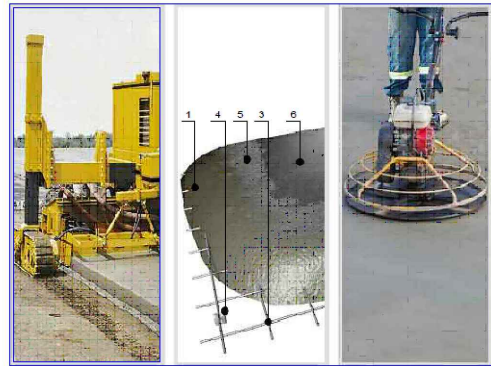


INTERVENCIÓN EN HOSPITAL ALTO GUADALQUIVIR DE ANDÚJAR:
- AMPLIACIÓN DEL COMPLEJO Y REFORMA DE URGENCIAS Y LABORATORIOS -

PROMOTOR: HOSPITAL ALTO GUADALQUIVIR
SITUACIÓN: AV. BLAS INFANTE S/N, 23.740
ANDÚJAR (JAÉN)

EXP.: 079
FECHA: 01/12/2021
AUTOR: H.A.G.

EL ARQUITECTO:
JOSE MARIA DELGADO LIEBANA

Dg-1
ESCALA: 1/100
PLANO: FALSO TECHO

