




gid	13192
tipo_e...	Carretera
matric...	A-397
tipo_li...	Eje
tipo_p...	Paso superior o a nivel (normal)
actuali...	Orto 2006 y Matricula Sep-2009
deno...	De Ronda a San Pedro de Alcántara
titular	Junta de Andalucía
tipo	Carretera Convencional
length	116,716904042342
jerarq...	Red Básica de Articulación
estado	En uso

PROYECTO DE ACCESO A INFRAESTRUCTURAS AMBIENTALES EN CONEJERAS EN LOS TTMM DE PARAUTA E IGUALEJA (PN SIERRA DE LAS NIEVES, MÁLAGA)	
ACCESO.SITUACIÓN ACTUAL	
Autora: Angélica Turcios Carías ITOP/Ingeniera Civil Agencia Medio Ambiente y Agua	Autor: Federico Fernández García Ingeniero de Caminos, Canales y Puertos Agencia Medio Ambiente y Agua
Escala: 1 : 1000	Fecha: NOVIEMBRE 2023



Plano N°:
02

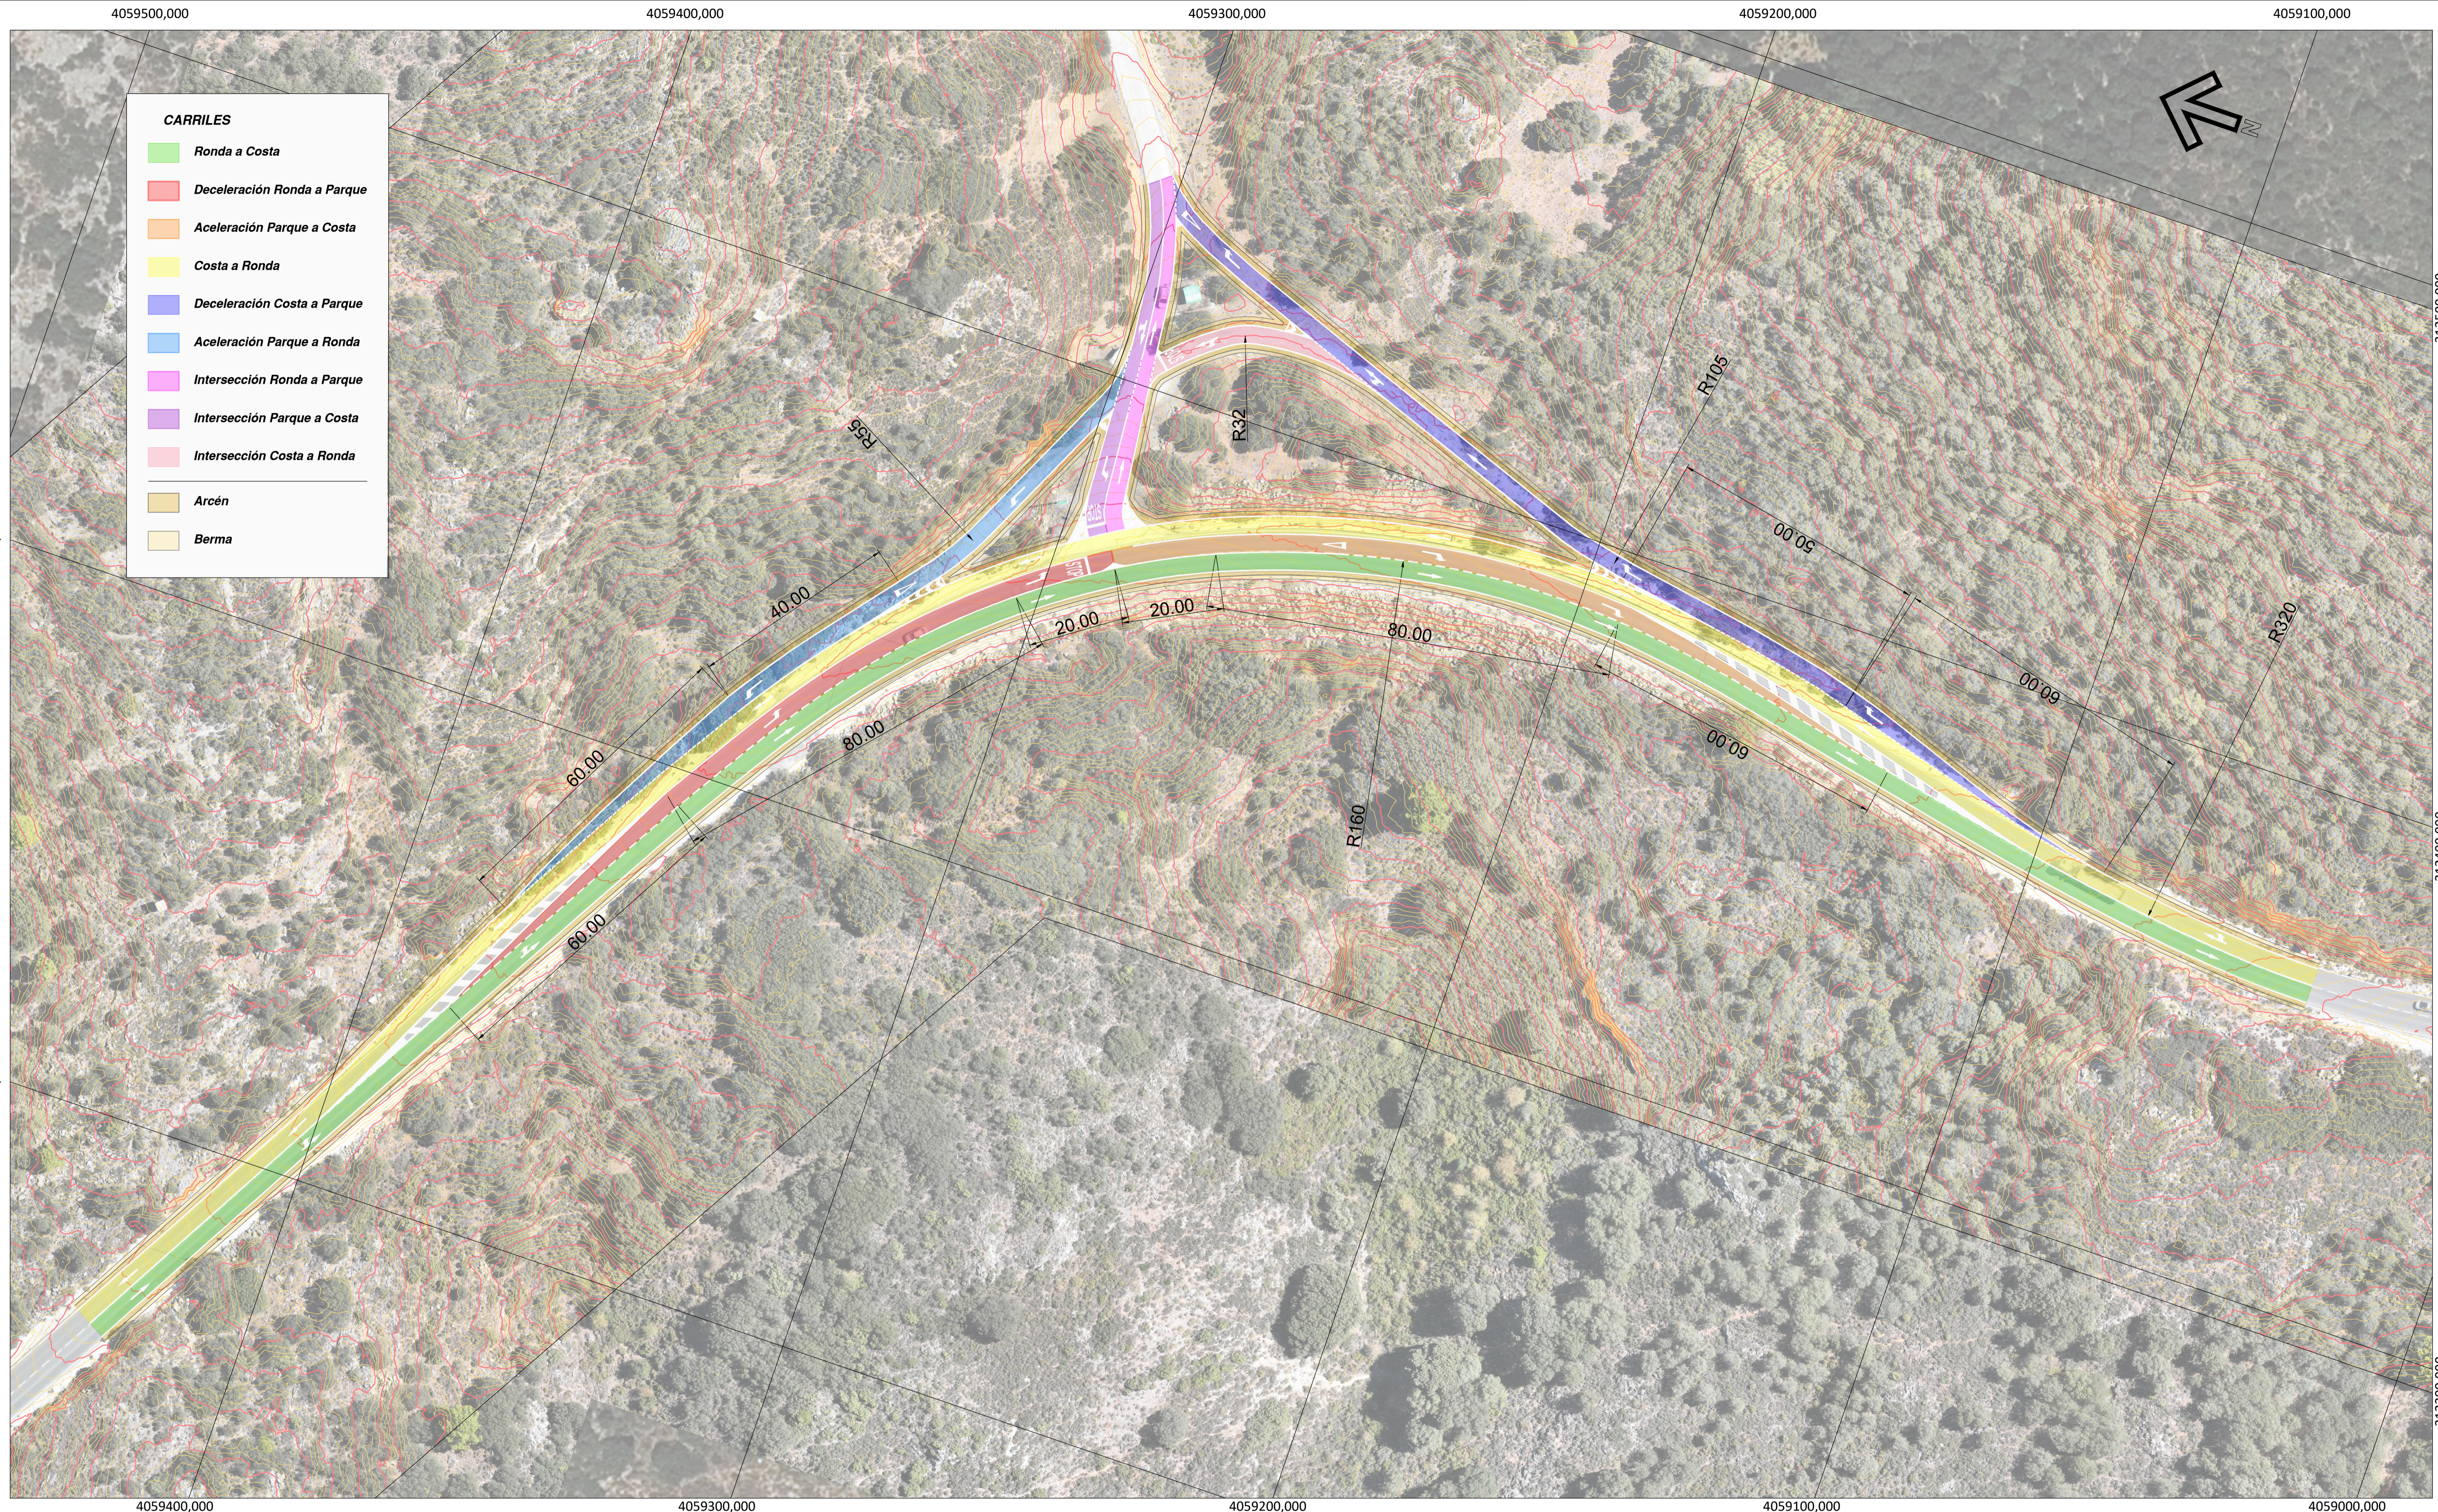

- CARRILES**
- Ronda a Costa
 - Deceleración Ronda a Parque
 - Aceleración Parque a Costa
 - Costa a Ronda
 - Deceleración Costa a Parque
 - Aceleración Parque a Ronda
 - Intersección Ronda a Parque
 - Intersección Parque a Costa
 - Intersección Costa a Ronda
 - Arcén
 - Berma

PROYECTO DE ACCESO A INFRAESTRUCTURAS AMBIENTALES EN CONEJERAS EN LOS TTMM DE PARAUTA E IGUALEJA (PN SIERRA DE LAS NIEVES, MÁLAGA)		
ACCESO.SITUACIÓN PROYECTADA	Plano N.º: 03	
Autora: Fdo.: Angélica Turcios Carías <small>ITOP/Ingeniera Civil Agencia Medio Ambiente y Agua</small>	Autor: Fdo.: Federico Fernández García <small>Ingeniero de Caminos, Canales y Puertos Agencia Medio Ambiente y Agua</small>	Escala: 1 : 600 Fecha: NOVIEMBRE 2023