




Escala 1:500

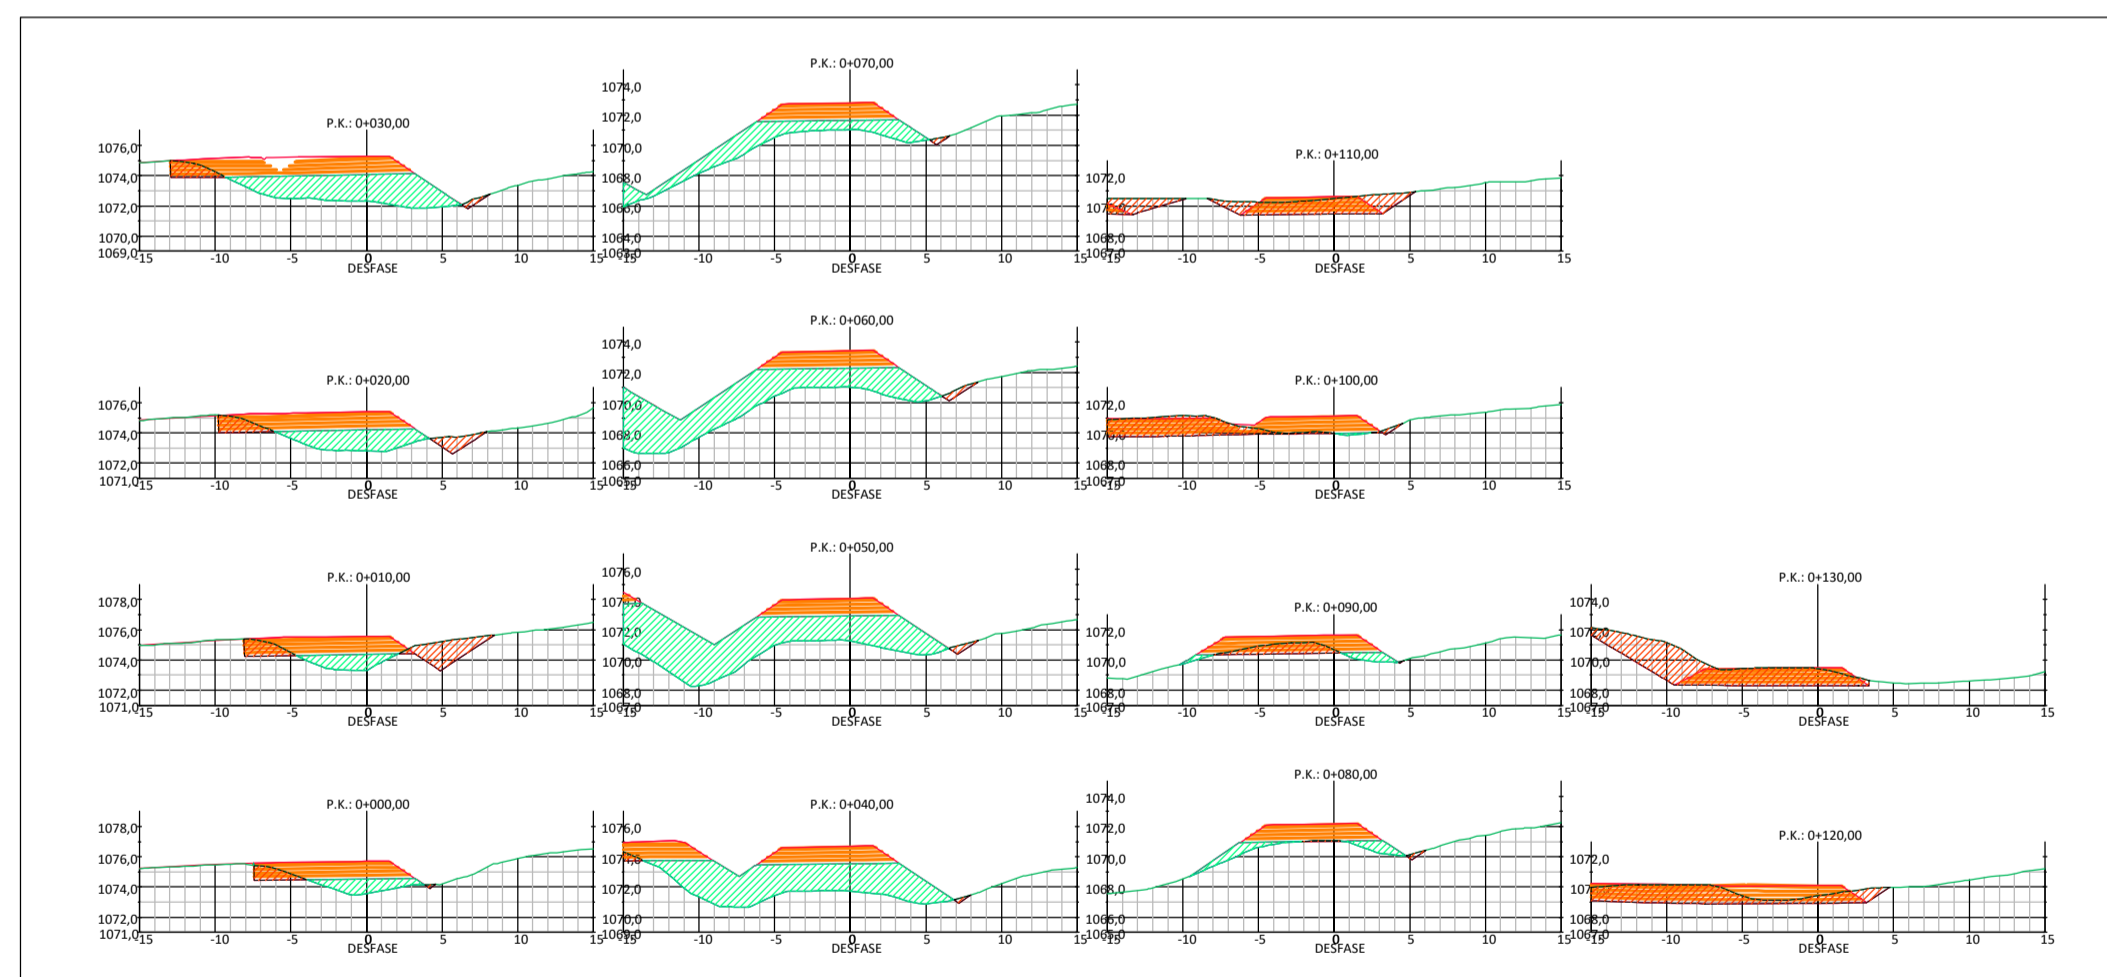


Carril de deceleración. Escala 1 : 500

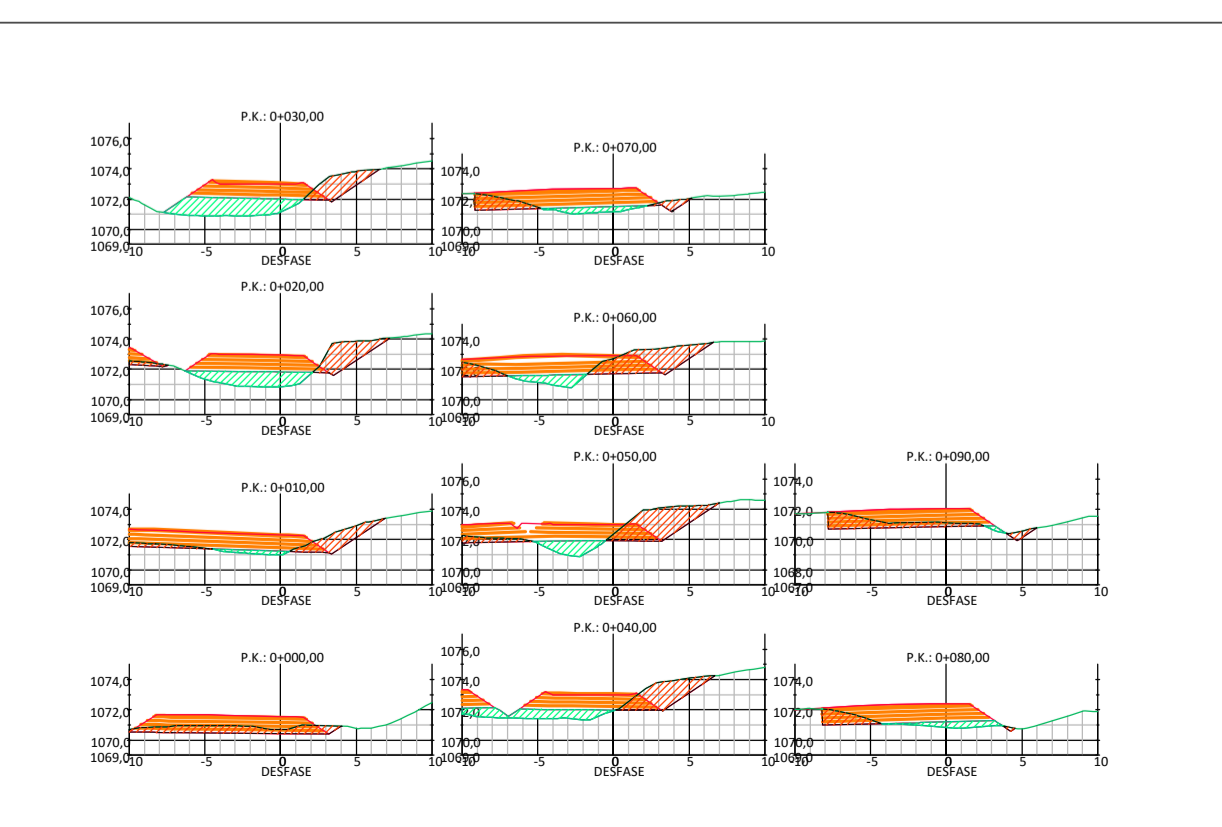

Carril de aceleración. Escala 1 : 500

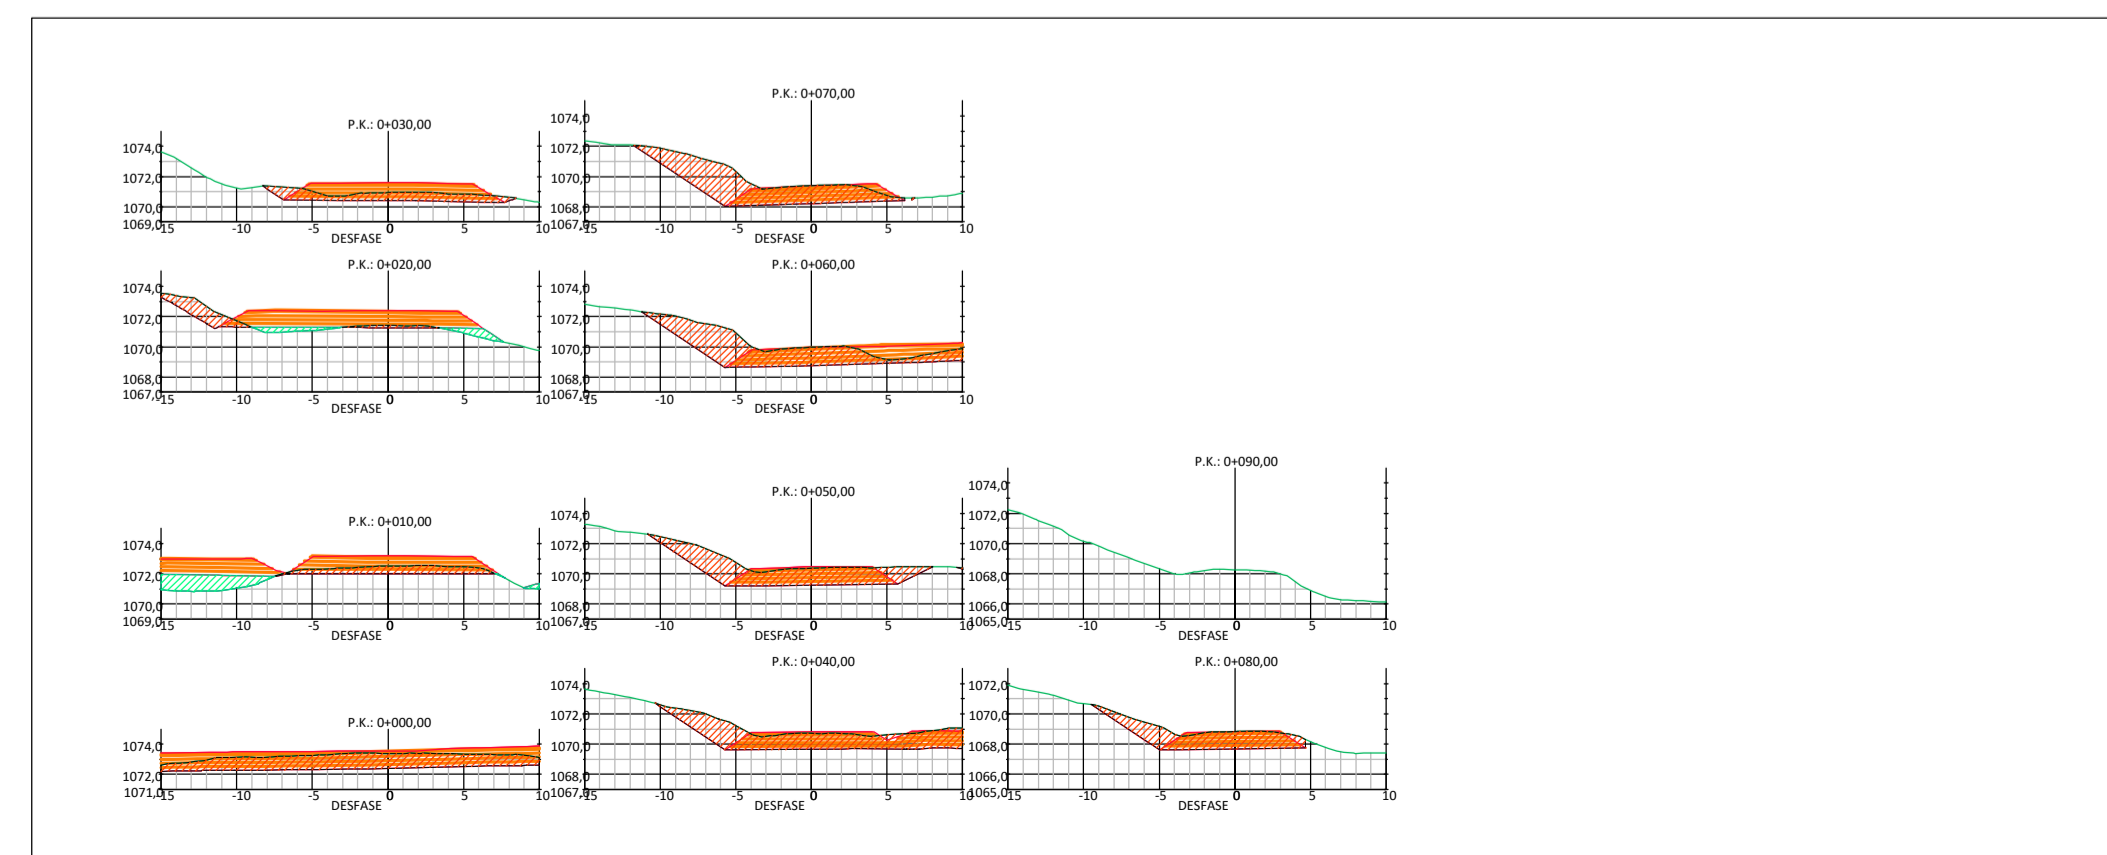


Carril de entrada a parque. Escala 1 : 500

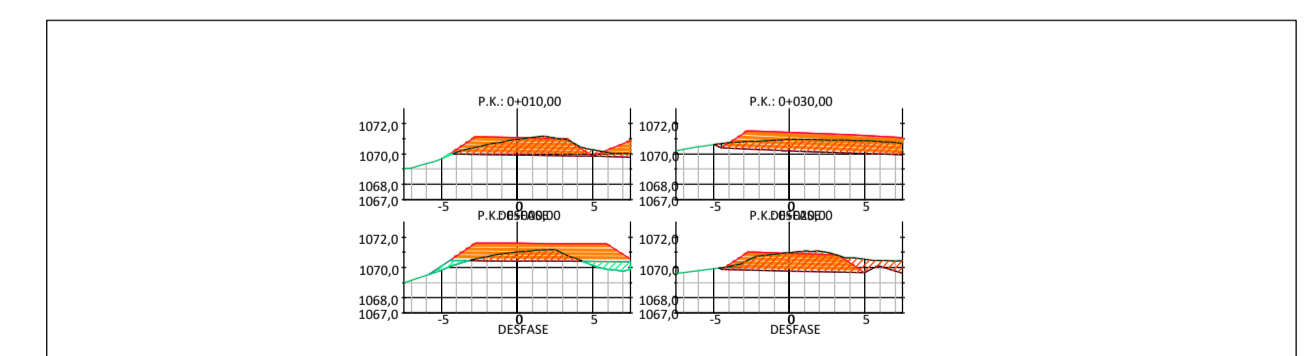

Carril de cambio de sentido. Escala 1 : 500

PROYECTO DE ACCESO A INFRAESTRUCTURAS AMBIENTALES EN CONEJERAS EN LOS TTMM DE PARAUTA E IGUALEJA (PN SIERRA DE LAS NIEVES, MÁLAGA)	
PLANTA Y PERFILES TRANSVERSALES	
Plano N°: 07.02	
Autora: Fdo.: Angélica Turcios Carias ITOP/Ingeniera Civil Agencia Medio Ambiente y Agua	Autor: Fdo.: Federico Fernández García Ingeniero de Caminos, Canales y Puertos Agencia Medio Ambiente y Agua
Escala: 1 : 500 Fecha: NOVIEMBRE 2023	

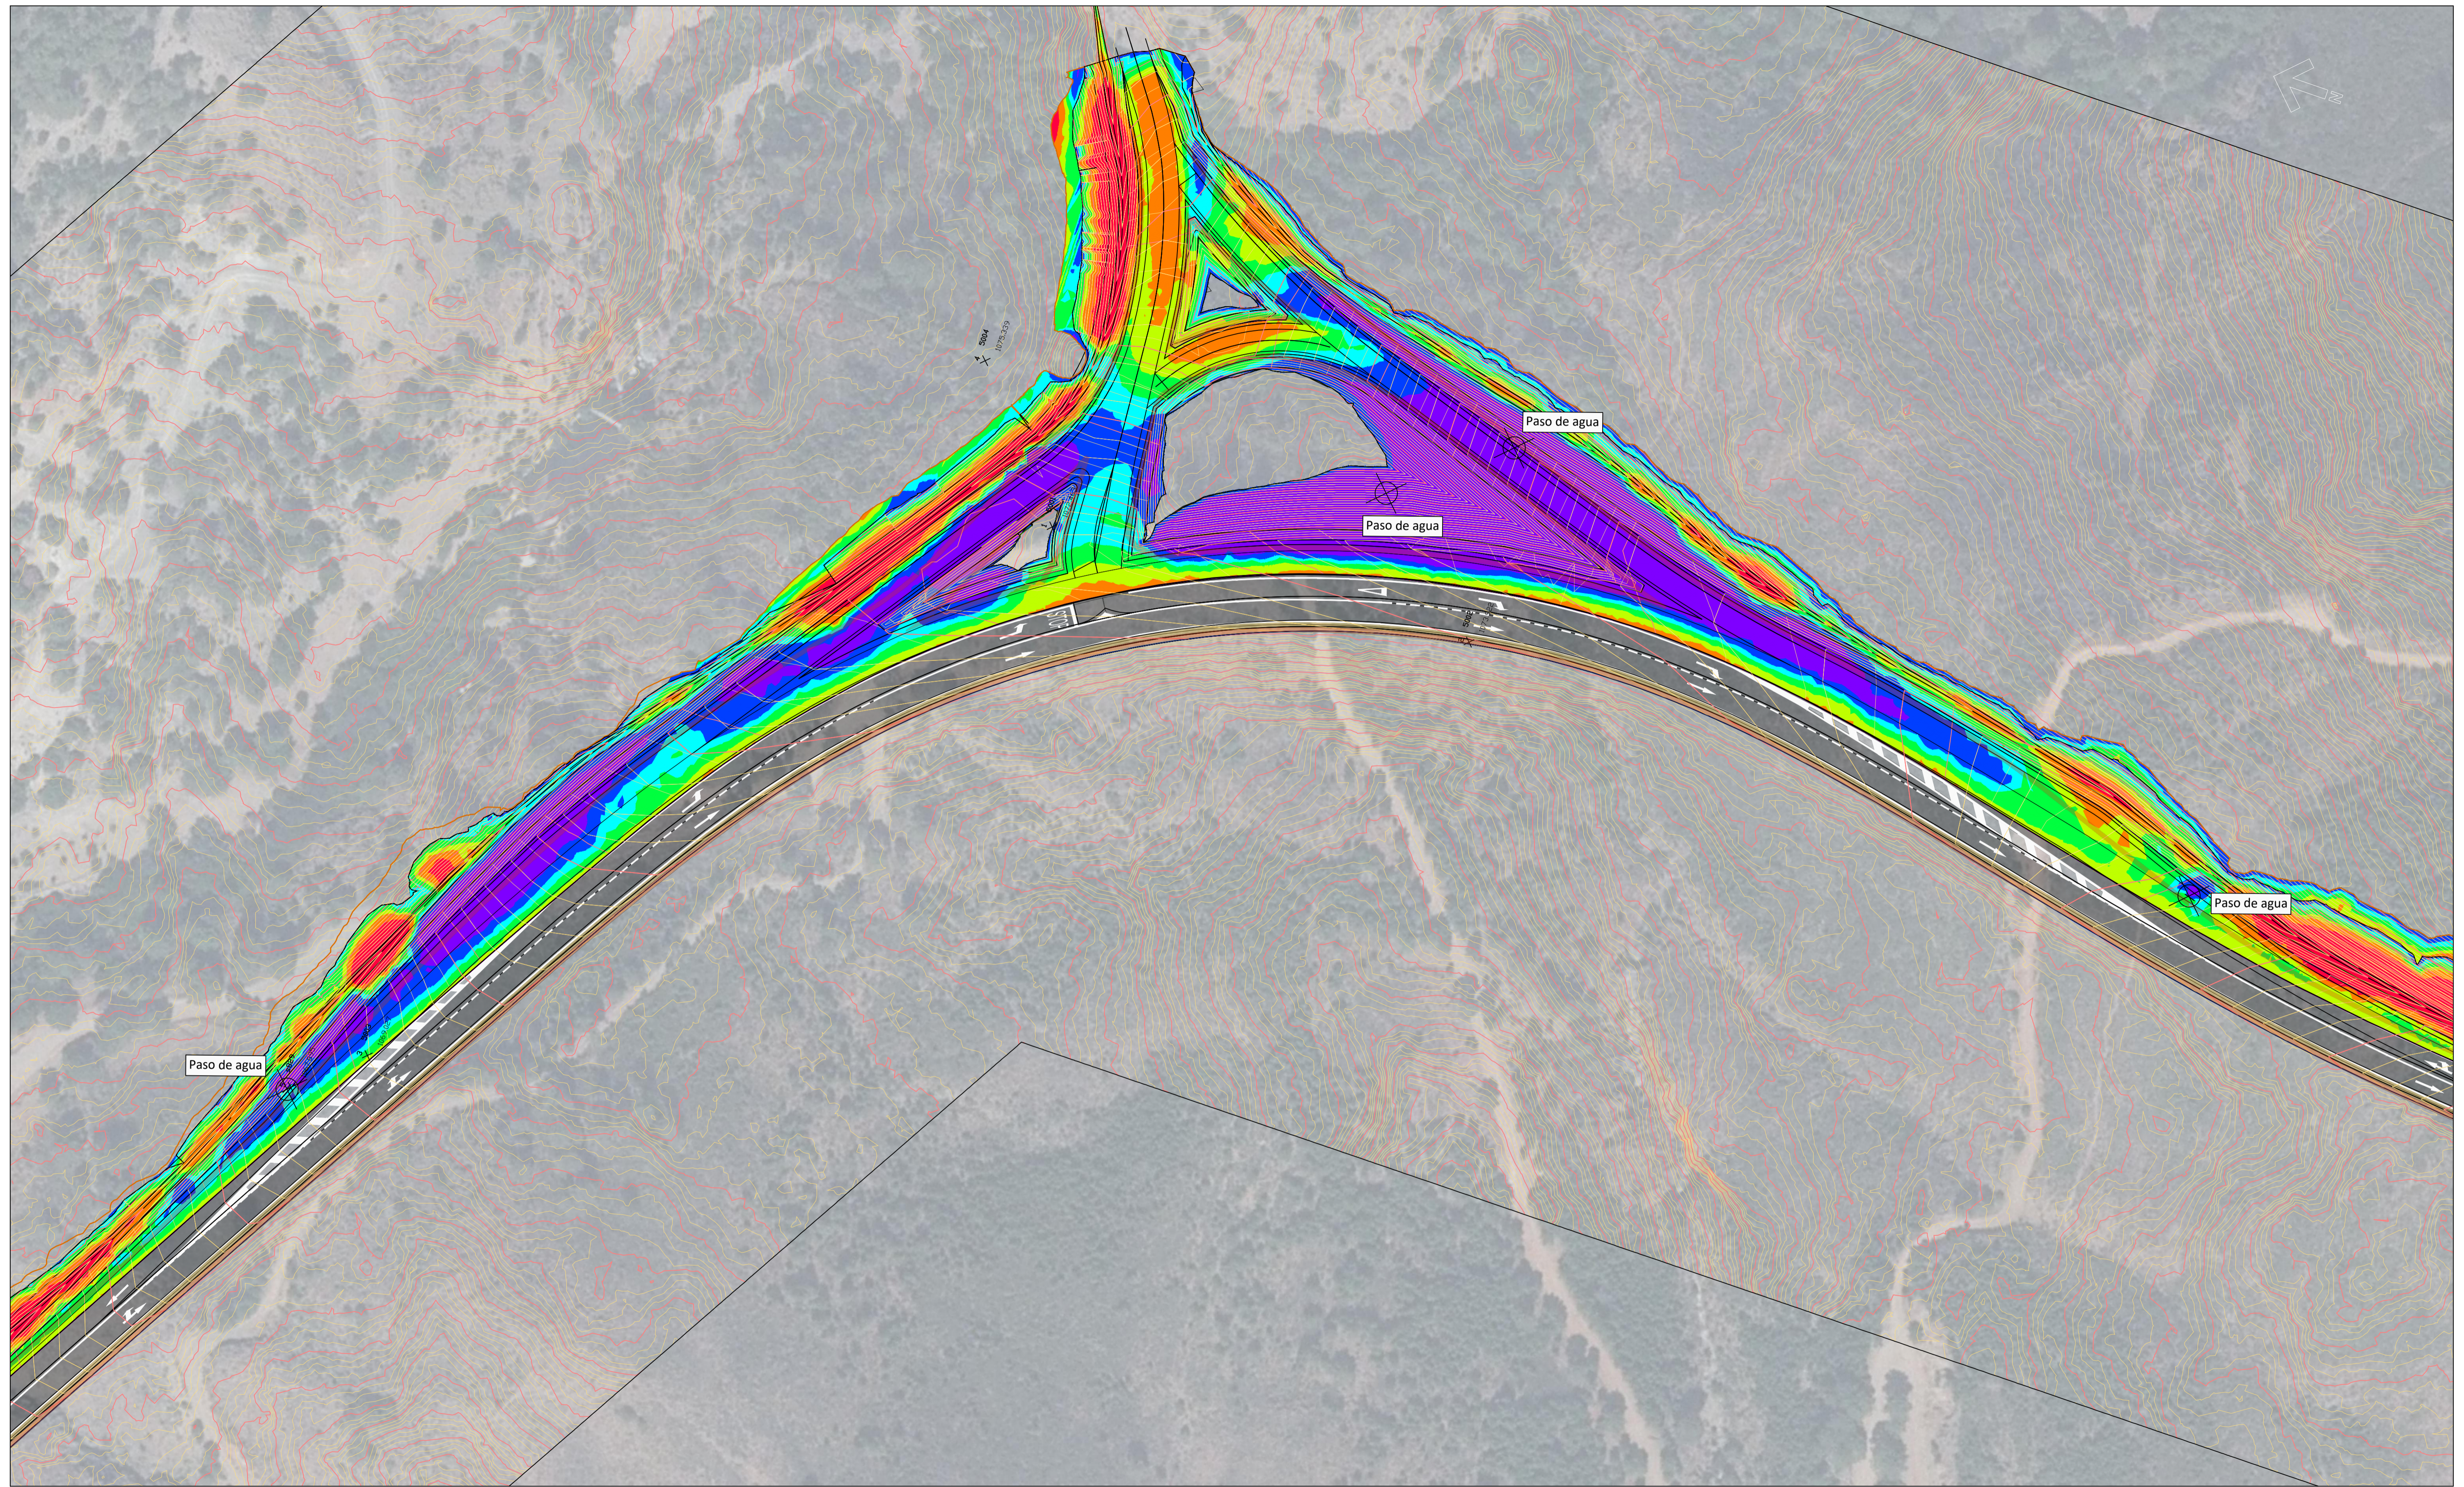

LEYENDA

- Carretera existente A-397
- Acceso proyectado a Parque
- Zona de dominio público adyacente de 3 metros
- Zona de servidumbre legal de 8 metros
- Zona de afección de 25 metros
- Zona de afección de 50 metros

PROYECTO DE ACCESO A INFRAESTRUCTURAS AMBIENTALES EN CONEJERAS EN LOS TTMM DE PARAUTA E IGUALEJA (PN SIERRA DE LAS NIEVES, MÁLAGA)		
PLANTA. ESTRUCTURAS DE DRENAJE		
Plano N.º: 08.01		
Autora: Angélica Turcios Carías <small>ITOP/Ingeniera Civil Agencia Medio Ambiente y Agua</small>	Autor: Federico Fernández García <small>Ingeniero de Caminos, Canales y Puertos Agencia Medio Ambiente y Agua</small>	Escala: 1 : 500 Fecha: NOVIEMBRE 2023