
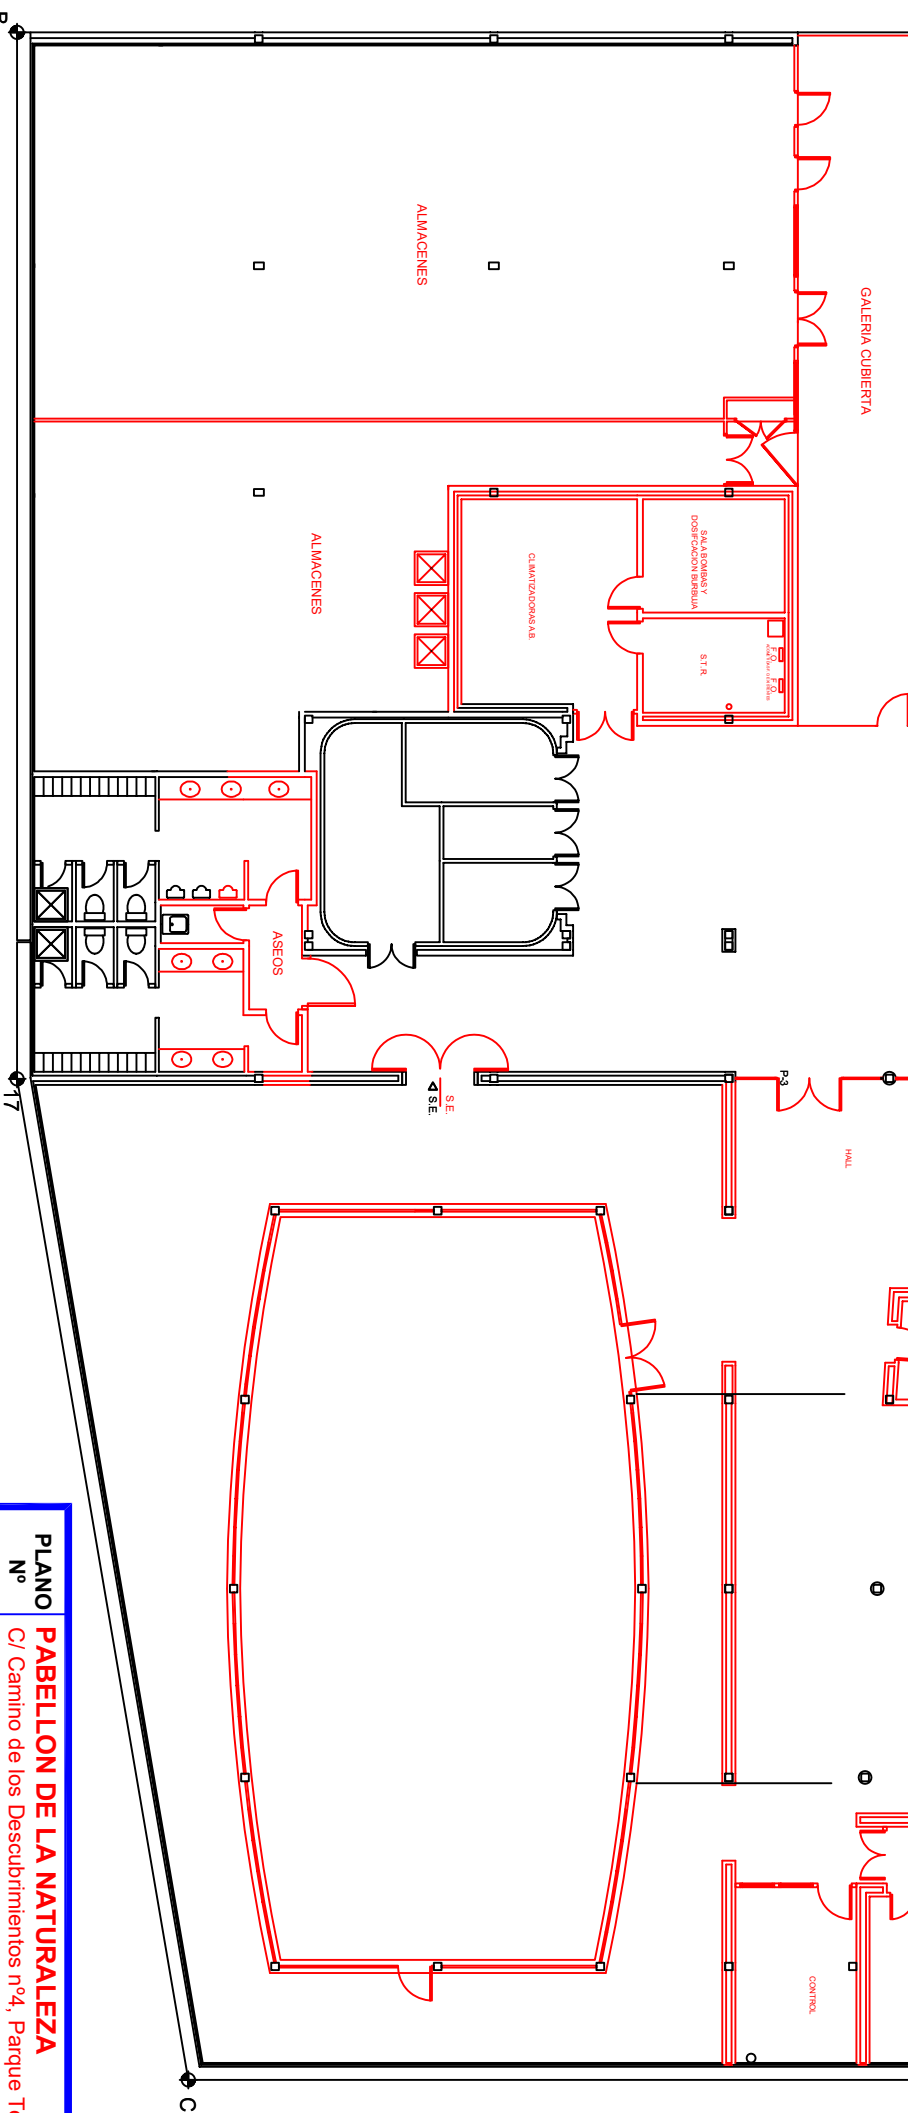
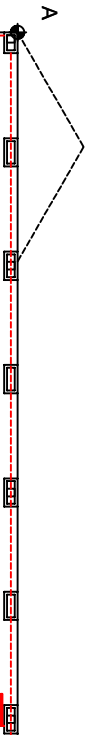
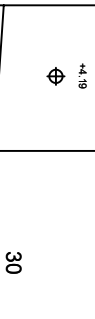
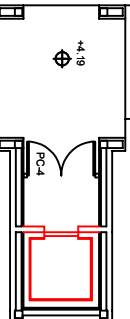


+4.59

VIA TRANSPORTE PRIMARIO

+3.97

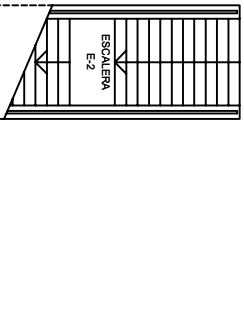

PLANTA BAJA

PLANO Nº	PABELLON DE LA NATURALEZA	FECHA:
	C/ Camino de los Descubrimientos nº4, Parque Tecnol. y C. ISLA DE LA CARTUJA. SEVILLA.	Diciembre - 2023

PROMOTOR:	EPGASA	Junta de Andalucía	Consjería de Economía, Hacienda y Fondos Europeos	Empresa Pública de Gestión de Activos, S.A.
-----------	--------	--------------------	---	---

REDACTADO POR:	RAFAEL PEREZ	Arquitecto Técnico
----------------	--------------	--------------------



DISTRIBUCION PLANTA BAJA