

SITUACIÓN	PROYECTO DE CONSERVACIÓN DEL CASTILLO DE LA YEDRA INTERVENCIONES EN LA CUBIERTA DE LA TORRE DEL HOMENAJE, EN LAS ESCALERAS INTERIORES A LA TORRE Y EN EL PATIO DE ARMAS POLÍGONO 15 PARCELA 191		
	ARQUITECTO:	PROMOTOR:	EXP.:
	SERGIO VALADEZ MATEOS <i>[Signature]</i>	JUNTA DE ANDALUCÍA CONSEJERÍA DE TURISMO, CULTURA Y DEPORTE DELEGACIÓN TERRITORIAL DE JAÉN	23_14
	DESIGNACIÓN:	ESCALA: N.º DE PLANO:	
	S1 SITUACIÓN EN LAS NORMAS SUBSIDIARIAS	S / E 1.01	



Firmado por VALADEZ MATEOS  
SERGIO - 25595961C el  
día 05/02/2025 con un  
certificado emitido por AC  
FNMT Usuarios



- ① ACCESO
- ② TORRE DEL HOMENAJE
- ③ PATIO DE ARMAS
- ④ EDIFICIO AUXILIAR
- ⑤ PUERTA NORTE DEL PATIO DE ARMAS
- ⑥ RECINTO INTERIOR DE DEFENSA

SITUACIÓN	PROYECTO DE CONSERVACIÓN DEL CASTILLO DE LA YEDRA INTERVENCIONES EN LA CUBIERTA DE LA TORRE DEL HOMENAJE, EN LAS ESCALERAS INTERIORES A LA TORRE Y EN EL PATIO DE ARMAS		
	POLÍGONO 15 PARCELA 191	CAZORLA (JAÉN)	
ARQUITECTO:	SERGIO VALADEZ MATEOS <i>[Signature]</i>	PROMOTOR:	JUNTA DE ANDALUCÍA CONSEJERÍA DE TURISMO, CULTURA Y DEPORTE DELEGACIÓN TERRITORIAL DE JAÉN
DESIGNACIÓN:	EXP.: 23_14		
	ESCALA: S / E	N.º DE PLANO: 1.02	(v.5) ENERO - 2025
S2	ÁMBITO DE ACTUACIÓN		




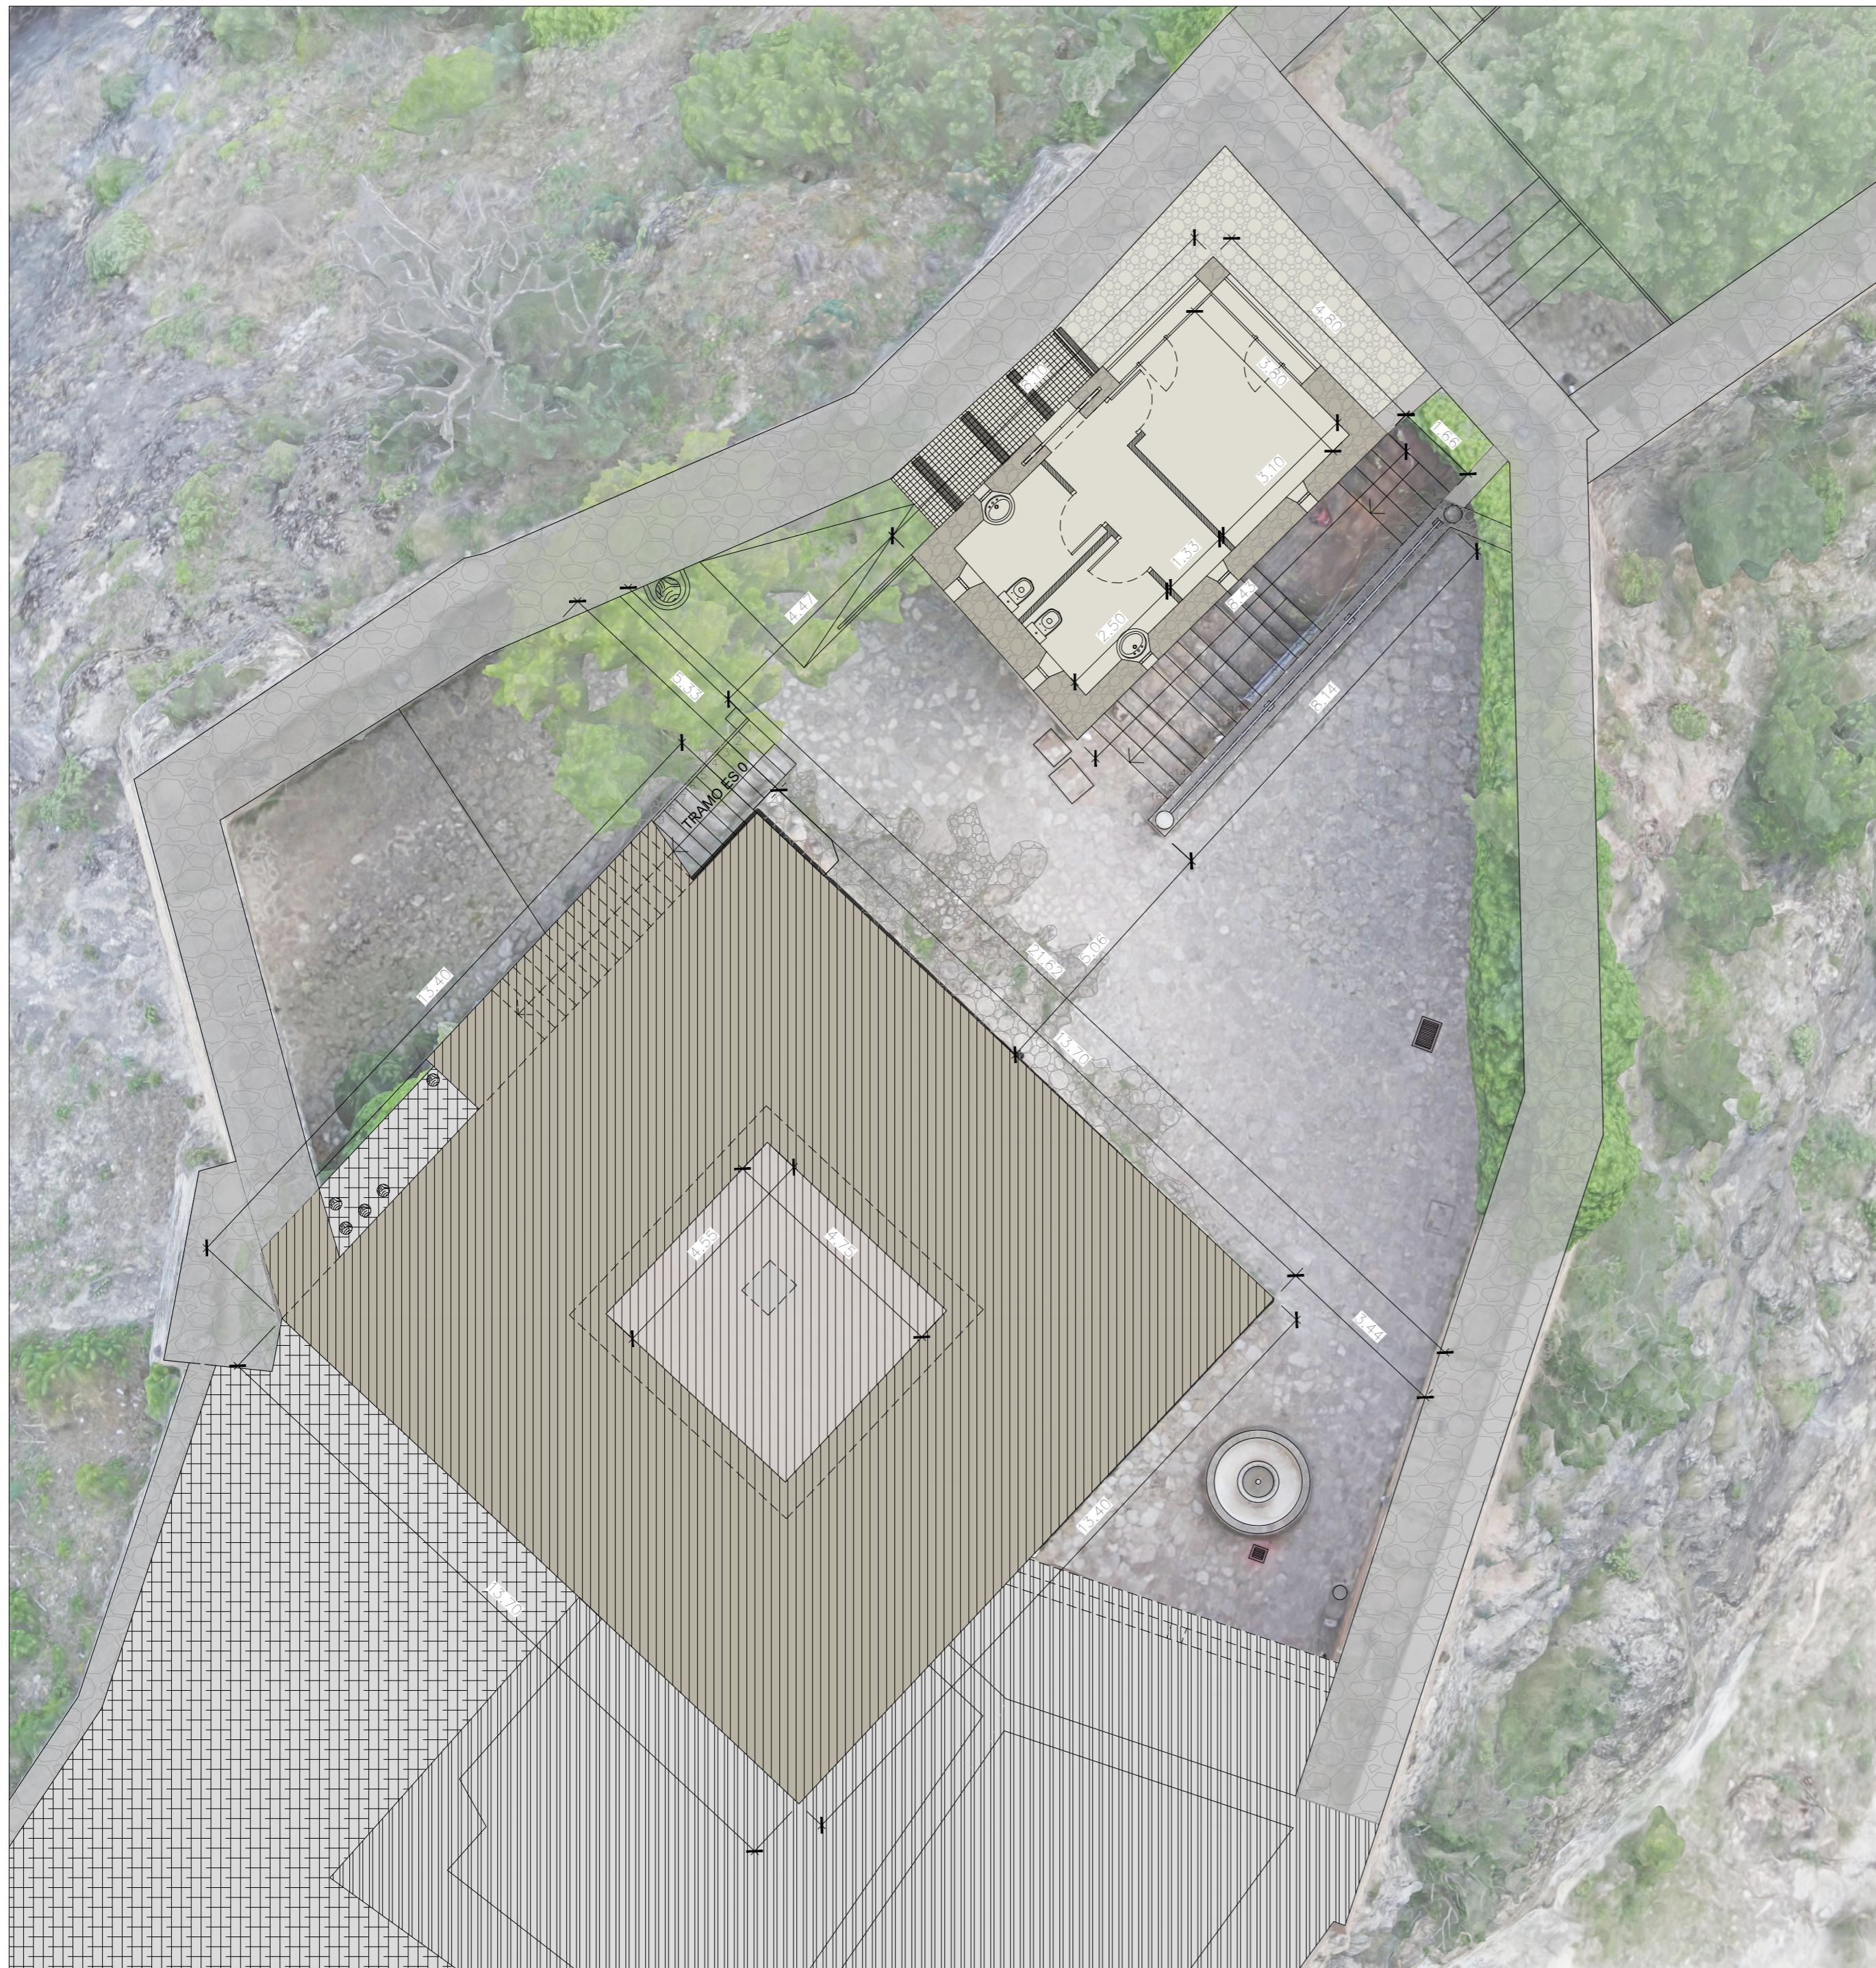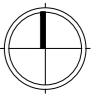

NIVEL -1. PATIO DE ARMAS

PROYECTO DE CONSERVACIÓN DEL CASTILLO DE LA YEDRA  
INTERVENCIONES EN LA CUBIERTA DE LA TORRE DEL HOMENAJE, EN LAS ESCALERAS INTERIORES A LA TORRE Y EN EL PATIO DE ARMAS  
POLÍGONO 15 PARCELA 191 CAZORLA (JAÉN)

BÁSICO ARQUITECTO: SERGIO VALADEZ MATEOS *sergiowvaladez* PROMOTOR: JUNTA DE ANDALUCÍA  
ESTADO ACTUAL: NIVEL -1. PATIO DE ARMAS Y EDIFICIO MODERNO  
DESIGNACION: 23\_14 EXP.: 20 febrero 2025  
EA N.º DE PLANOS: 1 / 100  
(v5) ENERO 2025  
CONSEJERÍA DE CULTURA Y DEPORTE  
OFICINA DE SUPERVISIÓN  
PAG. 03/15 S24/03/27/23 9:14  
**SUPERVISADO (PBE)**

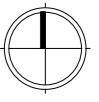

NIVEL 0. ACCESO A LA TORRE

PROYECTO DE CONSERVACIÓN DEL CASTILLO DE LA YEDRA  
INTERVENCIONES EN LA CUBIERTA DE LA TORRE DEL HOMENAJE, EN LAS ESCALERAS INTERIORES A LA TORRE Y EN EL PATIO DE ARMAS  
POLÍGONO 15 PARCELA 191  
CAZORLA (JAÉN)

BÁSICO  
ESTADO ACTUAL  
NIVEL 0. ACCESO A LA TORRE

EA

PROMOTOR:  
SERGIO VALDÉZ MATEOS  
*Sergio Valdés*  
JUNTA DE ANDALUCÍA  
CONSEJERÍA DE TURISMO, CULTURA Y DEPORTE  
DELEGACIÓN TERRITORIAL DE JAÉN


EXP.:  
23\_14

DESIGNACIÓN:  
1 / 100  
ESTADO ACTUAL  
NIVEL 0. ACCESO A LA TORRE

ESCALA: N.º DE PLANOS:  
2.02

(v5) ENERO 2026



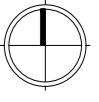

NIVEL 1. SALA DE ARMAS

PROYECTO DE CONSERVACIÓN DEL CASTILLO DE LA YEDRA  
INTERVENCIONES EN LA CUBIERTA DE LA TORRE DEL HOMENAJE, EN LAS ESCALERAS INTERIORES A LA TORRE Y EN EL PATIO DE ARMAS  
POLÍGONO 15 PARCELA 191  
CAZORLA (JAÉN)

BÁSICO  
ESTADO ACTUAL  
NIVEL 1. SALA DE ARMAS

EA

PROMOTOR:  
SERGIO VALDÉZ MATEOS  
*Sergio Valdés*  
JUNTA DE ANDALUCÍA  
CONSEJERÍA DE TURISMO, CULTURA Y DEPORTE  
DELEGACIÓN TERRITORIAL DE JAÉN


EXP.:  
23\_14

DESIGNACIÓ:  
PAG.: 05/15

SCA: 1/100 N.º DE PLANO: 2.03

(v5) ENERO 2026



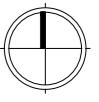

NIVEL 2. SALA NOBLE

PROYECTO DE CONSERVACIÓN DEL CASTILLO DE LA YEDRA  
INTERVENCIONES EN LA CUBIERTA DE LA TORRE DEL HOMENAJE, EN LAS ESCALERAS INTERIORES A LA TORRE Y EN EL PATIO DE ARMAS  
POLÍGONO 15 PARCELA 191  
CAZORLA (JAÉN)

BÁSICO  
ESTADO ACTUAL  
NIVEL 2. SALA NOBLE  
EA

PROMOTOR:  
SERGIO VALADEZ MATEOS  
CONSEJERÍA DE TURISMO, CULTURA Y DEPORTE  
DELEGACIÓN TERRITORIAL DE JAÉN

EXPO:  
23\_14

SCA:  
1 / 100

(v5) ENERO 2026  
2.04

1 / 100  
20 febrero 2025  
PAG. 06/15

SUPERVISADO (PBE)  
CONSEJERÍA DE CULTURA Y DEPORTE  
OFICINA DE SUPERVISIÓN  
S24/0327/23 9/14

EA



CUBIERTA DE LA TORRE DEL HOMENAJE


PROYECTO DE CONSERVACIÓN DEL CASTILLO DE LA YEDRA  
INTERVENCIONES EN LA CUBIERTA DE LA TORRE DEL HOMENAJE, EN LAS ESCALERAS INTERIORES A LA TORRE Y EN EL PATIO DE ARMAS  
POLÍGONO 15 PARCELA 191  
CAZORLA (JAÉN)

BÁSICO ARQUITECTO: SERGIO VALADEZ MATEOS  
PROMOTOR: JUNTA DE ANDALUCÍA  
CONSEJERÍA DE TURISMO, CULTURA Y DEPORTE  
DELEGACIÓN TERRITORIAL DE JAÉN

EXP.: 23\_14  
DISEÑACIÓN: *Sergio Valadez*  
ESTADO ACTUAL: EA  
CUBIERTA DE LA TORRE DEL HOMENAJE

ESCALA: N.º DE PLANOS:  
1 / 100 2.05  
(v5) ENERO 2026



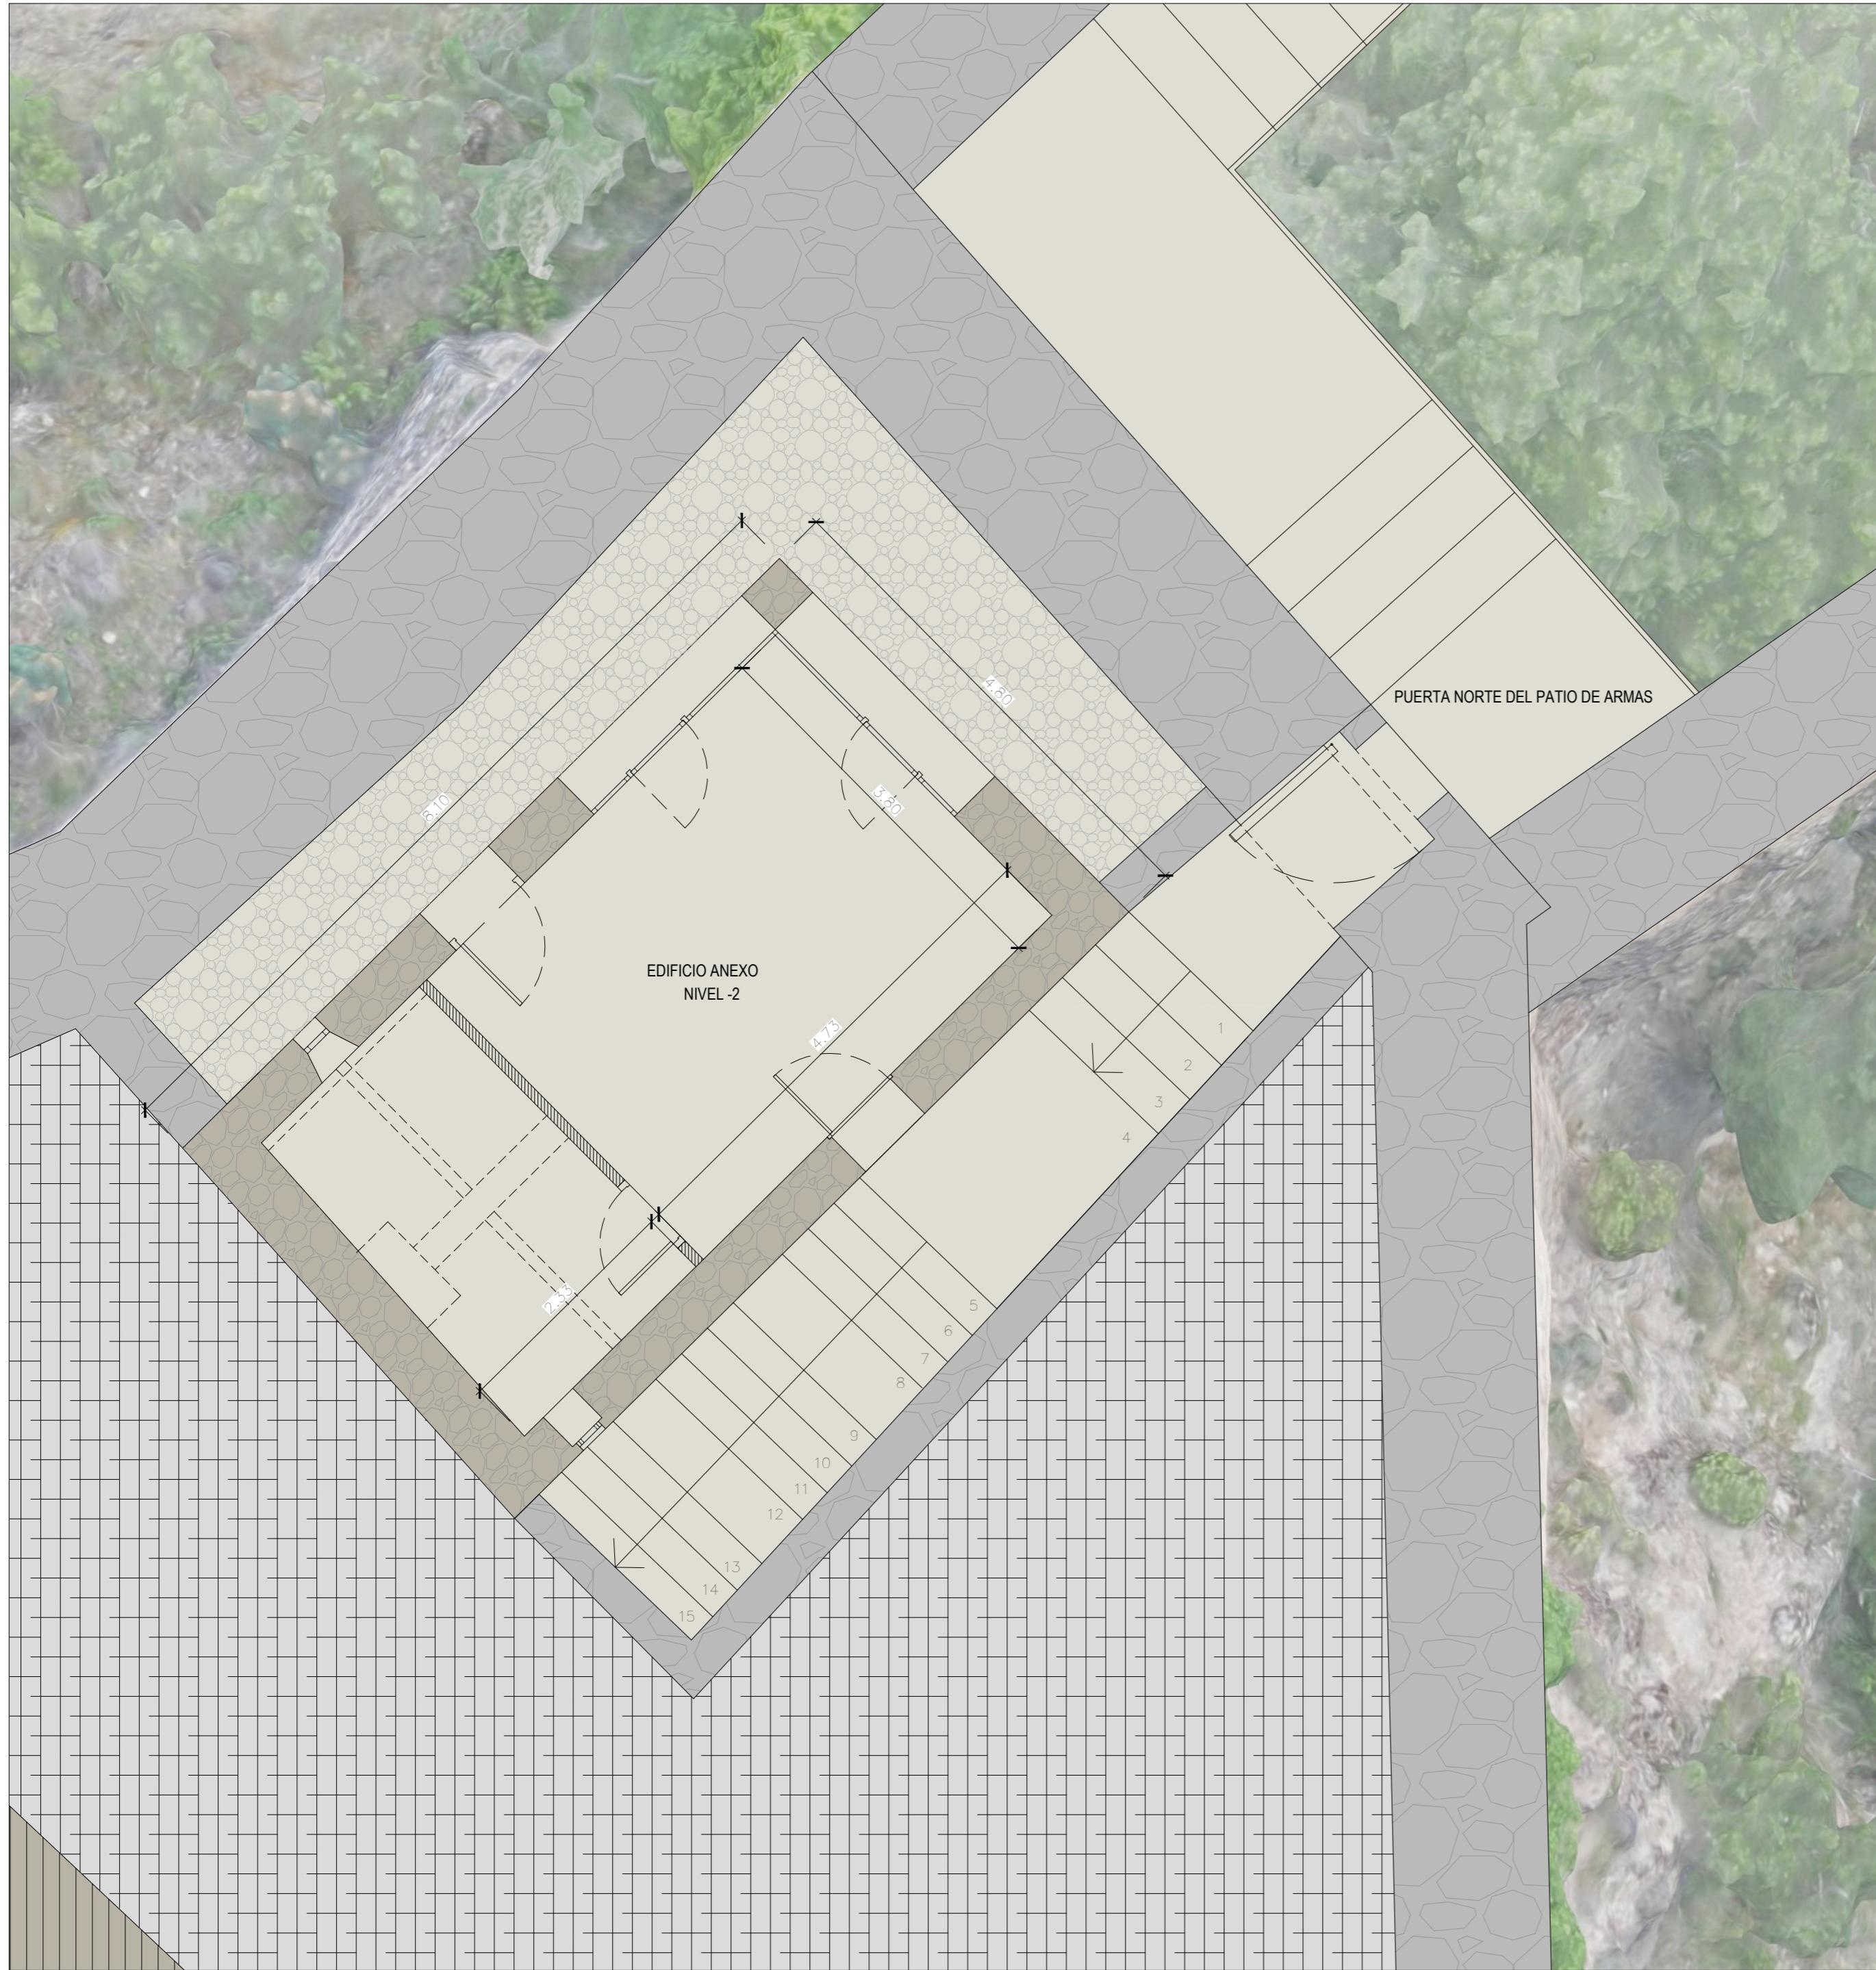

PUERTA NORTE Y EDIFICIO MODERNO

**PROYECTO DE CONSERVACIÓN DEL CASTILLO DE LA YEDRA**  
INTERVENCIONES EN LA CUBIERTA DE LA TORRE DEL HOMENAJE, EN LAS ESCALERAS INTERIORES A LA TORRE Y EN EL PATIO DE ARMAS  
**POLÍGONO 15 PARCELA 191** **CAZORLA (JAÉN)**

**ARQUITECTO:** SERGIO VALADEZ MATEOS **PROMOTOR:** JUNTA DE ANDALUCÍA  
CONSEJERÍA DE TURISMO, CULTURA Y DEPORTE  
DELEGACIÓN TERRITORIAL DE JAÉN

**DENOMINACIÓN:** *Sergio Valadez* **EXP:** 23\_14  
**ESTADO ACTUAL:** **EA** **ESCALA:** N.º DE PLANOS  
**PUERTA NORTE DEL PATIO DE ARMAS Y EDIFICIO ANEXO**






ALZADO NOROESTE



ALZADO SUROESTE

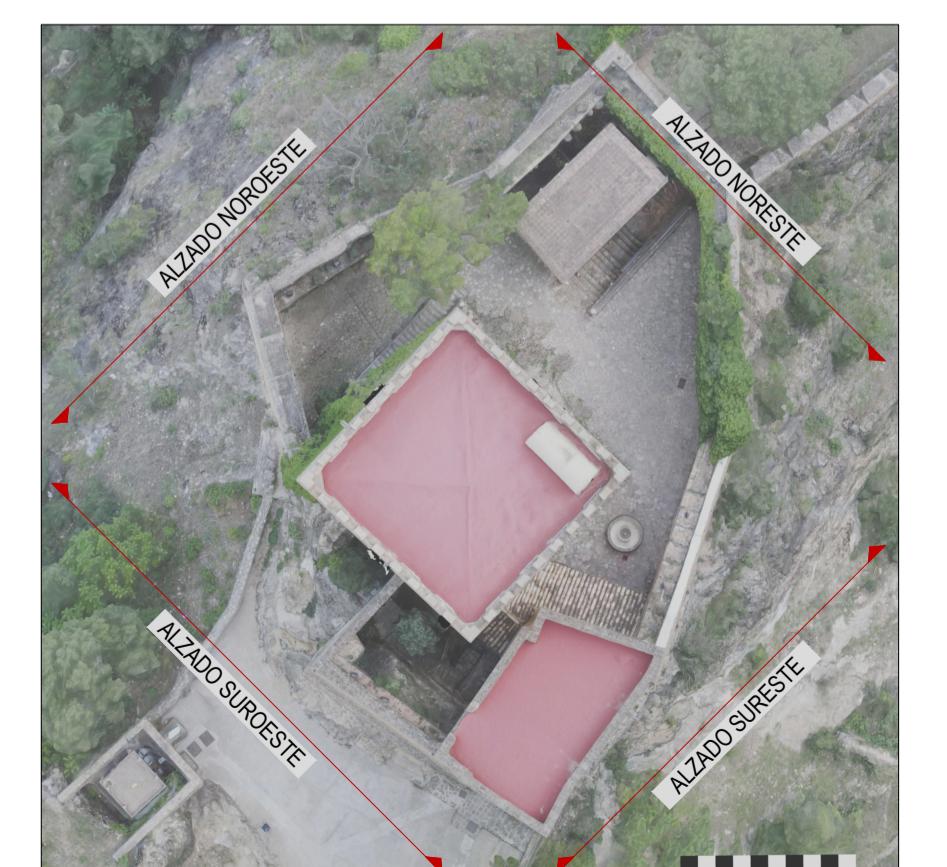

PROYECTO DE CONSERVACIÓN DEL CASTILLO DE LA YEDRA  
INTERVENCIONES EN LA CUBIERTA DE LA TORRE DEL HOMENAJE, EN LAS ESCALERAS INTERIORES A LA TORRE Y EN EL PATIO DE ARMAS  
POLIGONO 15 PARCELA 191  
CAZORLA (JAÉN)

PROTOTIPO:  
SERGIO VALADEZ MATEOS  
CONSEJERÍA DE TURISMO, CULTURA Y DEPORTE  
DELEGACIÓN TERRITORIAL DE JAÉN

PROYECTO:  
CONCEJERÍA DE CULTURA Y DEPORTE  
CONCEJERÍA DE SUPERVISIÓN  
S20.0327.239.14

EA ESTADO ACTUAL  
ALZADO NOROESTE Y ALZADO SUROESTE


ESCALA: 1/150 N.º DE PLANO: 2.07  
(v.5) ENERO 2025



ALZADO SUROESTE



ALZADO SURESTE

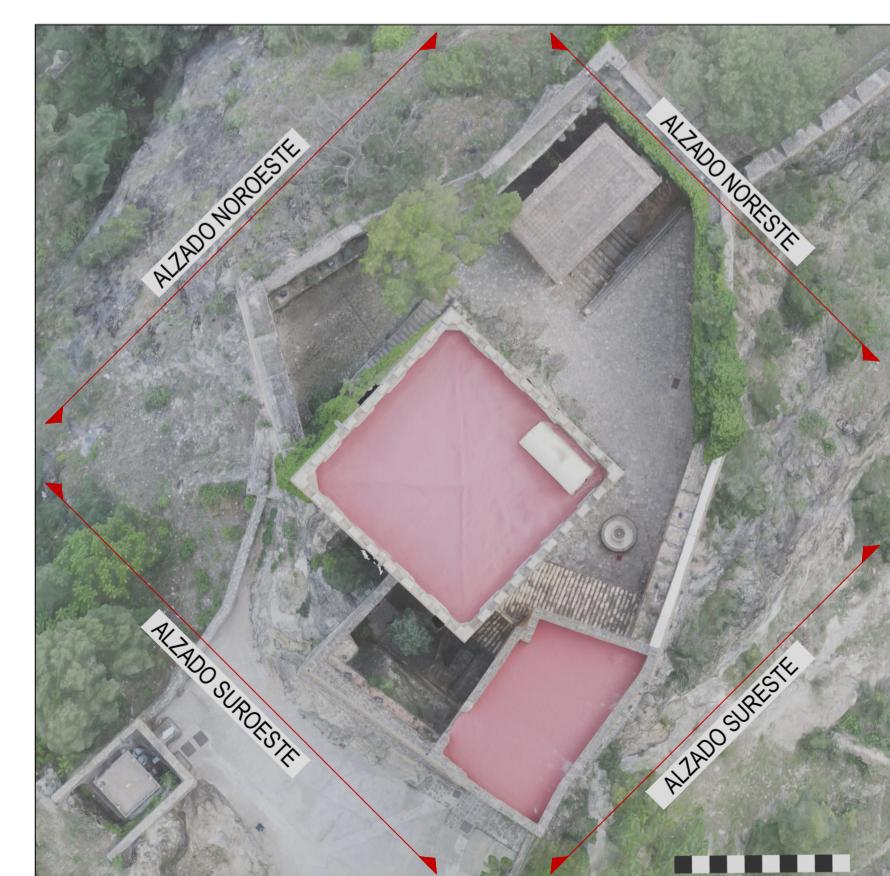


PROYECTO DE CONSERVACIÓN DEL CASTILLO DE LA YEDRA  
INTERVENCIONES EN LA CUBIERTA DE LA TORRE DEL HOMENAJE, EN LAS ESCALERAS INTERIORES A LA TORRE Y EN EL PATIO DE ARMAS  
POLÍGONO 15 PARCELA 191 CAZORLA (JAÉN)

PROYECTO SUPERVISADO (PBE)  
CONSEJERÍA DE CULTURA Y DEPORTE  
CONSEJERÍA DE SUPERVISIÓN  
SERGIO VAÑADEZ MATEOS  
JUNTA DE ANDALUCÍA  
CONSEJERÍA DE TURISMO, CULTURA Y DEPORTE  
DELEGACIÓN TERRITORIAL DE JAÉN

ESTADO ACTUAL  
EA ESTADO ACTUAL  
ALZADO SUROESTE Y ALZADO SURESTE


ESCALA: 1/150 N.º DE PÁGINA: 2.08  
(v5) ENERO 2025

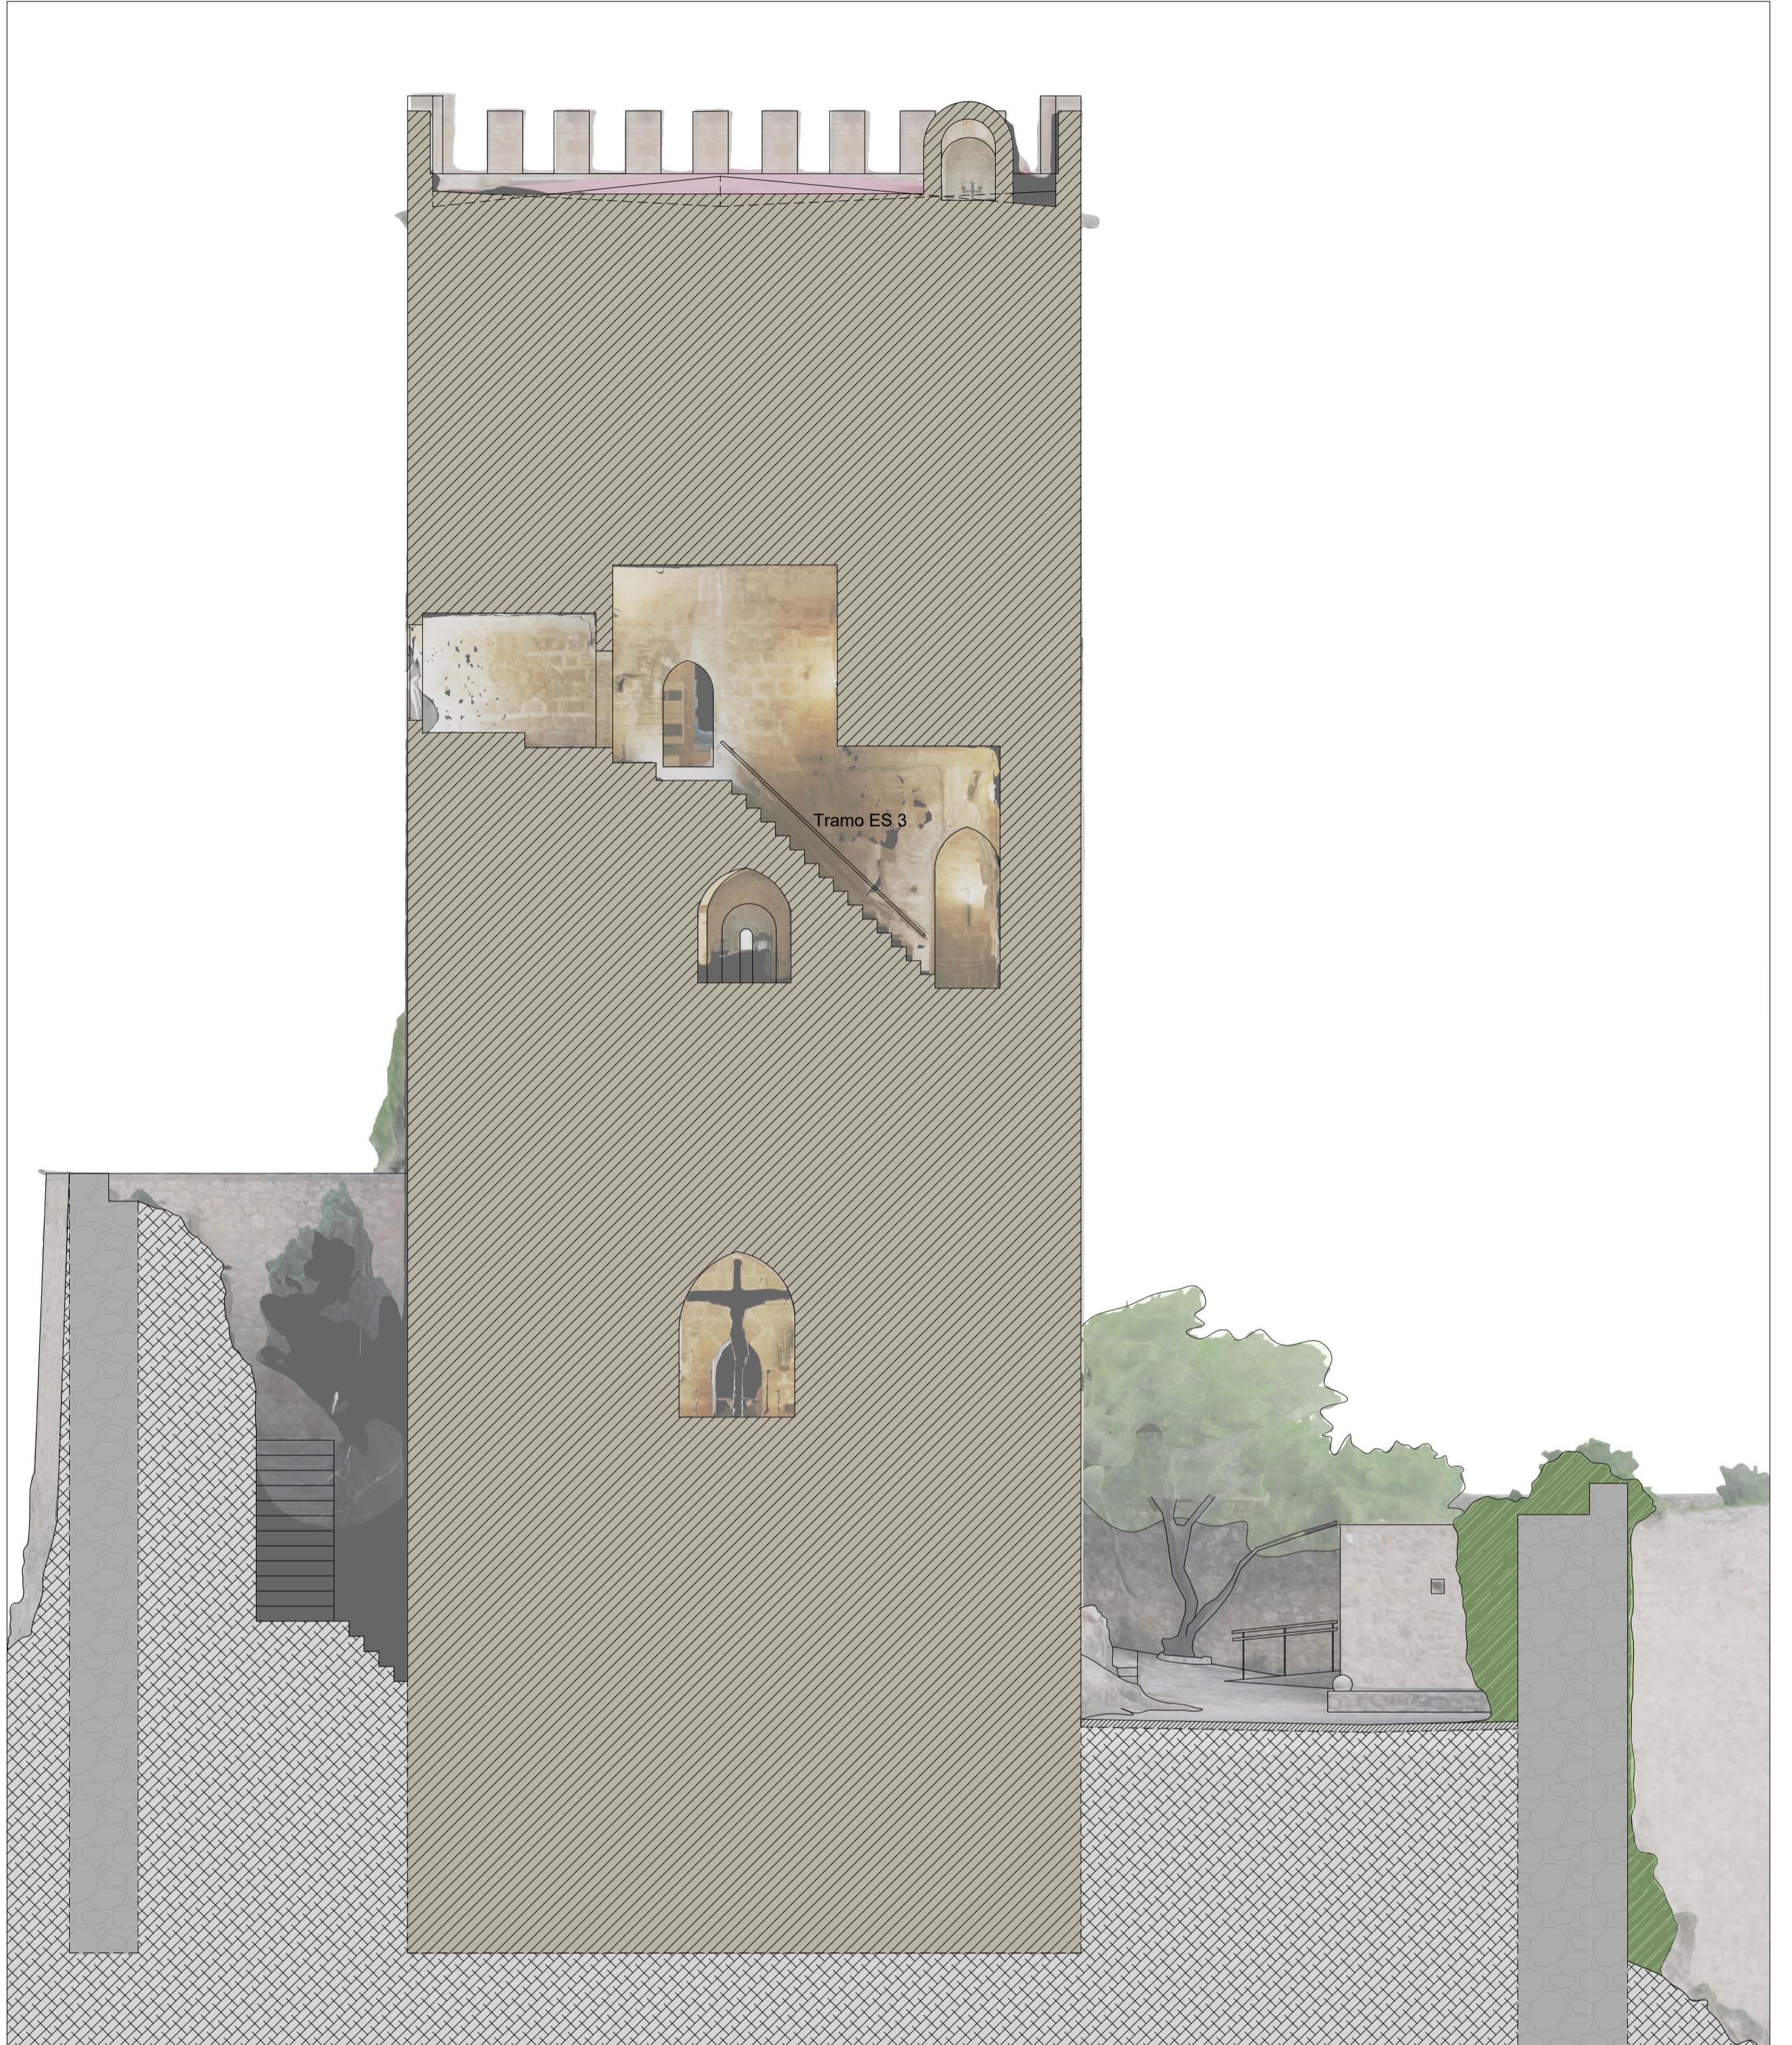

SECCIÓN 1



SECCIÓN 2

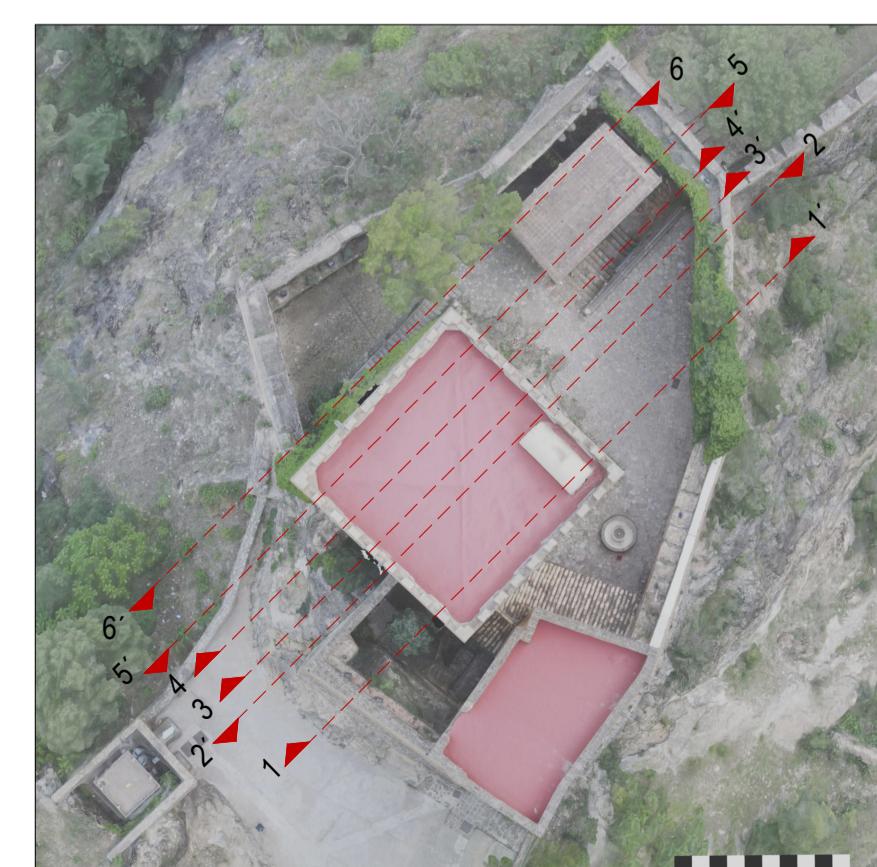

**PROYECTO DE CONSERVACIÓN DEL CASTILLO DE LA YEDRA**  
INTERVENCIÓN EN LA CUBIERTA DE LA TORRE DEL HOMENAJE, EN LAS ESCALERAS INTERIORES A LA TORRE Y EN EL PATIO DE ARMAS  
POLÍGONO 15 PARCELA 191  
CAZORLA (JAÉN)

**BÁSICO**

**ESTADO ACTUAL**  
SECCIONES 1 y 2

**PROTOTIPO**  
SERGIO ALADEZ MATEOS  
CONSEJERÍA DE TURISMO, CULTURA Y DEPORTE  
DELEGACIÓN TERRITORIAL DE JAÉN

**ESPECIFICACIONES**  
EA

ESCALA: 1/100  
Nº DE PÁGINAS: 2.09


(v.5) ENERO 2025



SECCIÓN 3



SECCIÓN 4

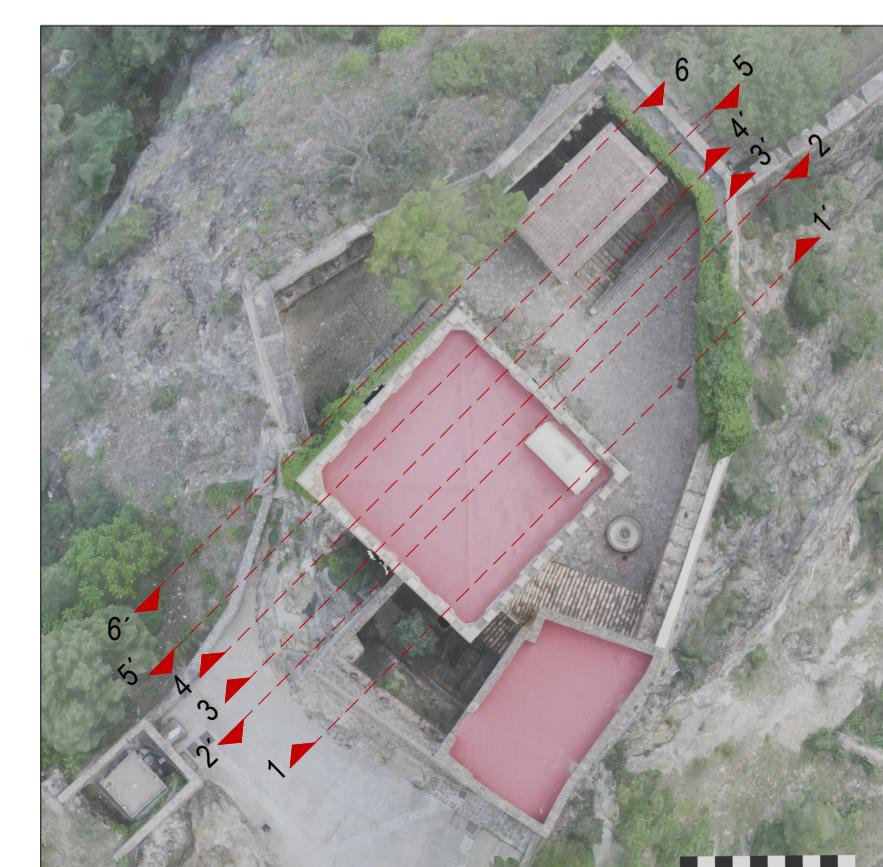


PROYECTO DE CONSERVACIÓN DEL CASTILLO DE LA YEDRA  
INTERVENCIONES EN LA CUBIERTA DE LA TORRE DEL HOMENAJE, EN LAS ESCALERAS INTERIORES A LA TORRE Y EN EL PATIO DE ARMAS  
POLIGONO 15 PARCELA 191  
CAZORLA (JAÉN)

BÁSICO  
REVISIÓN  
ESTADO ACTUAL  
SECCIONES 3 y 4  
EA  
1 / 100  
2.10


CONCEJERÍA DE CULTURA Y DEPORTE  
ÓRGANO DE SUPERVISIÓN  
SUPERVISADO (PBE)  
20 febrero 2025  
PÁG. 12/15

SERGIO VALADEZ MATEOS  
CONSEJERÍA DE TURISMO, CULTURA Y DEPORTE  
DELEGACIÓN TERRITORIAL DE JAÉN


CONCEJERÍA DE CULTURA Y DEPORTE  
ÓRGANO DE SUPERVISIÓN  
SUPERVISADO (PBE)  
20 febrero 2025  
PÁG. 12/15

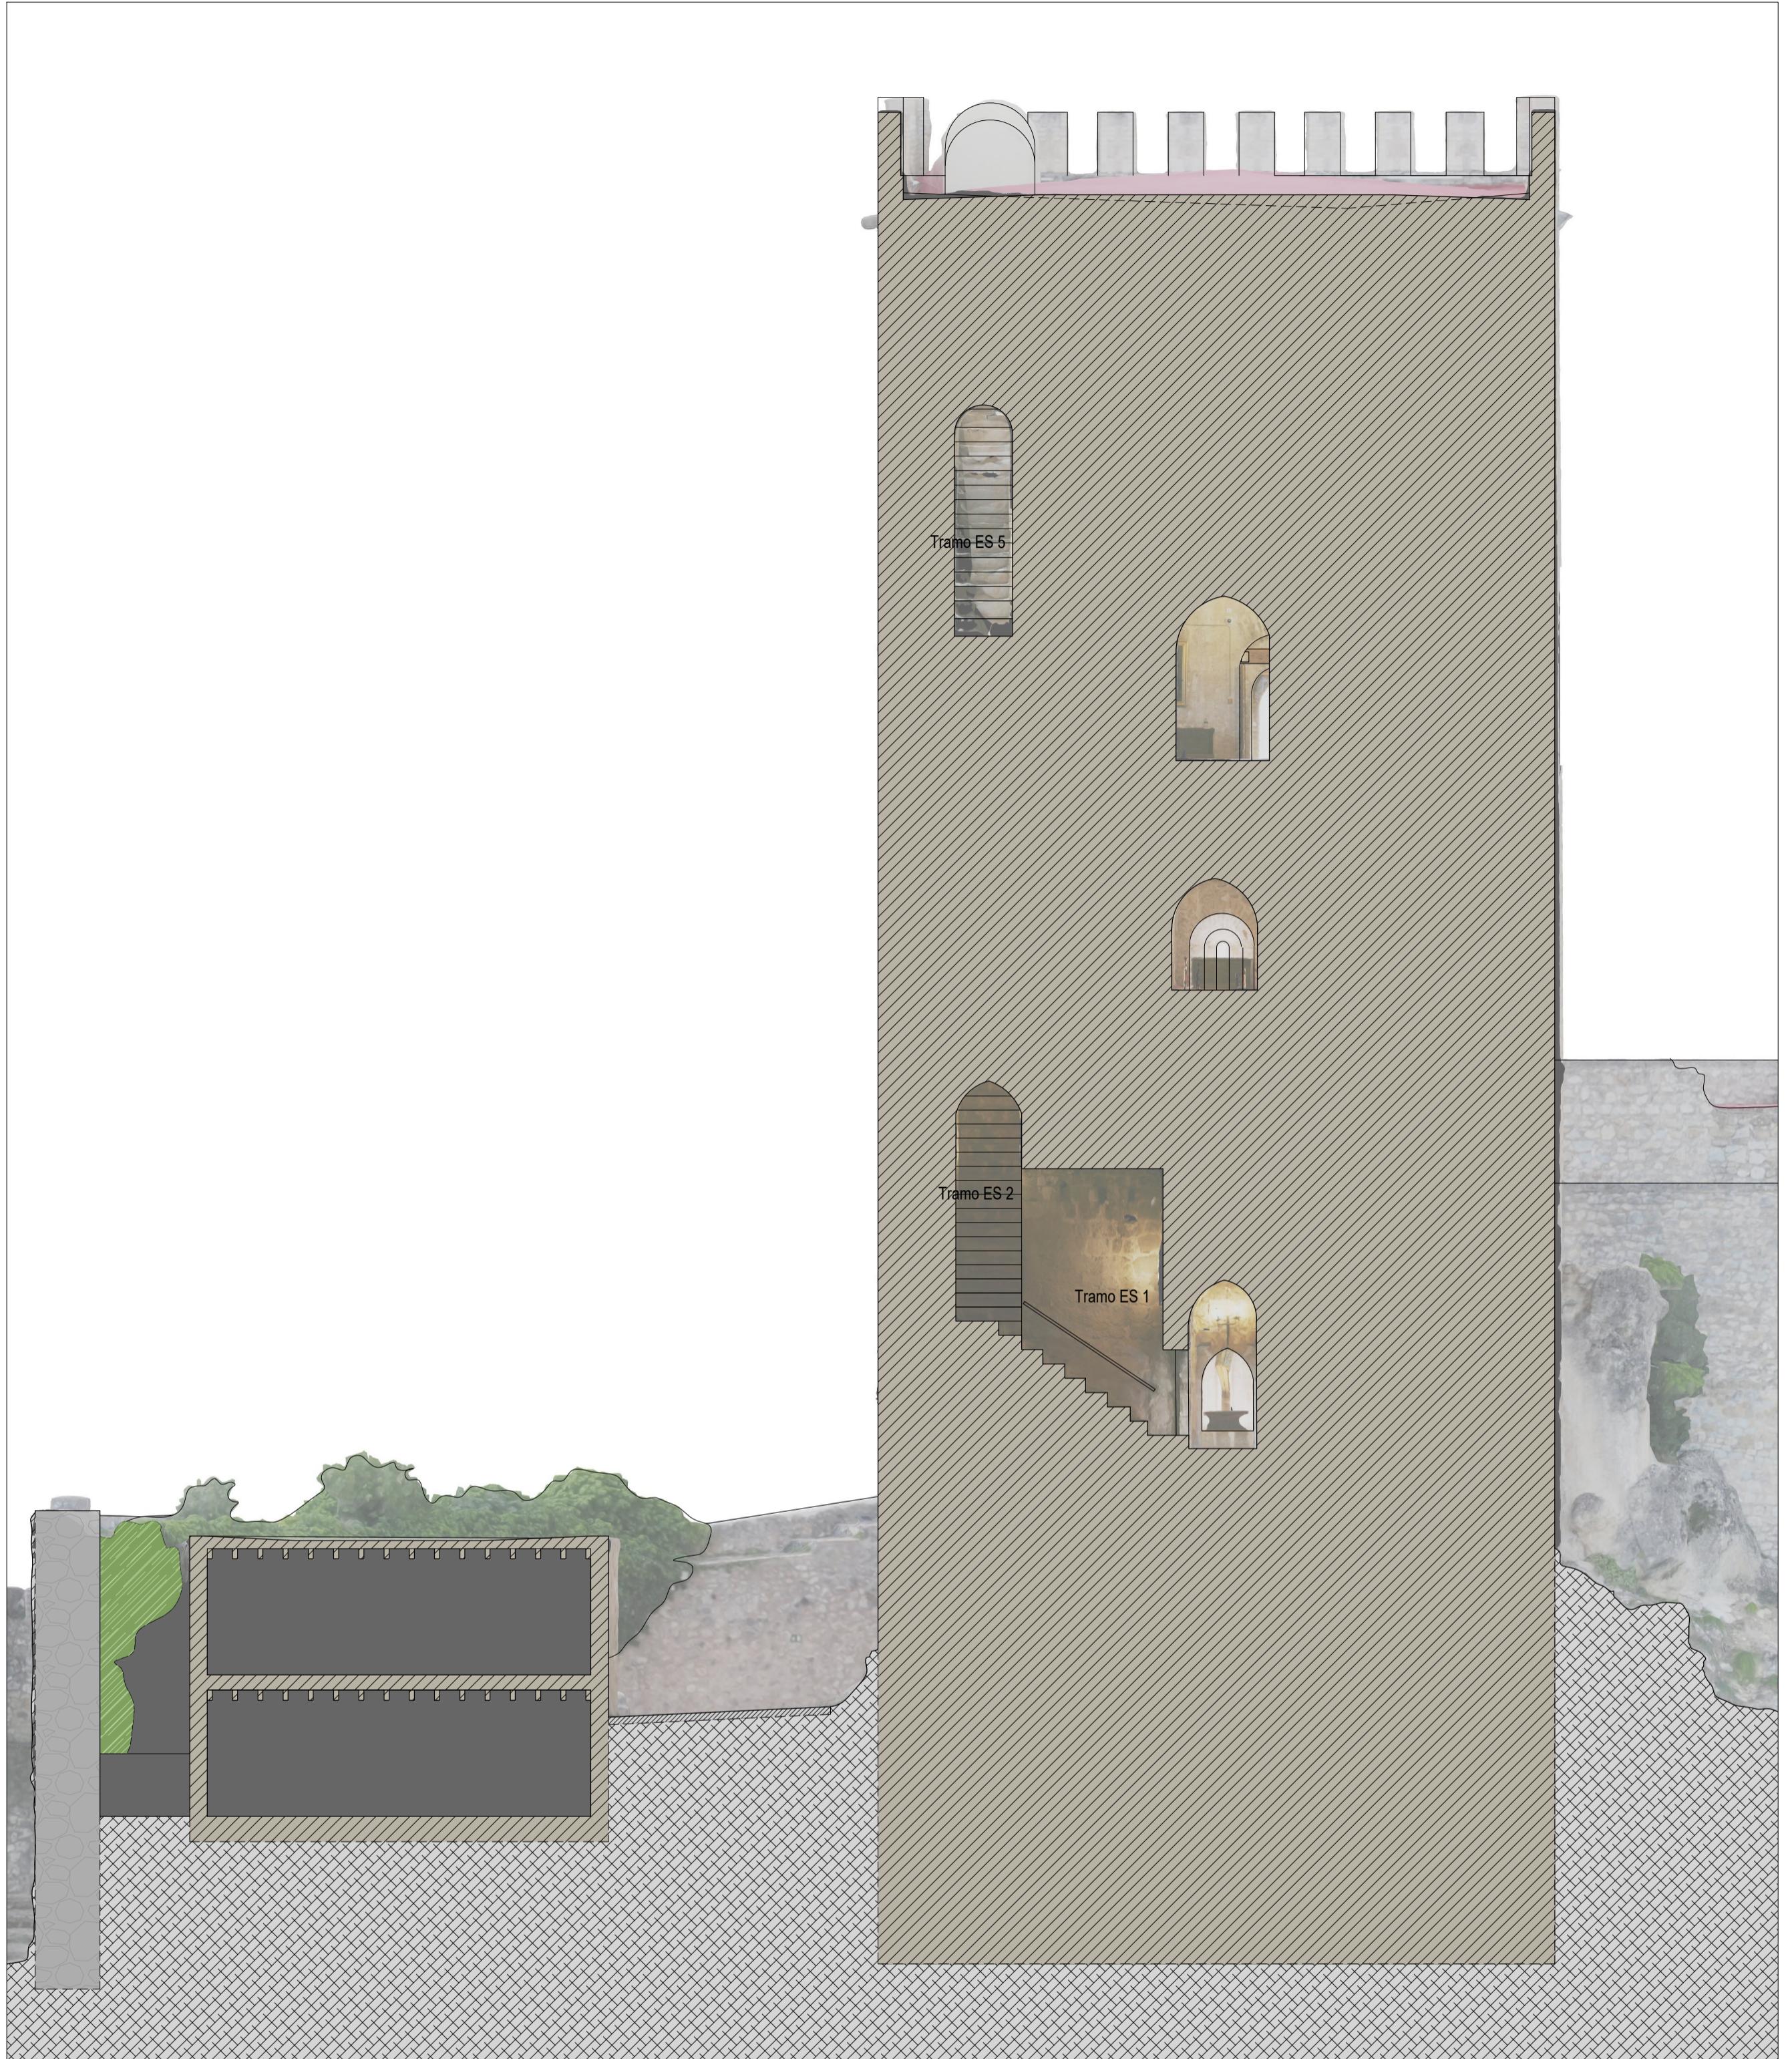


SECCIÓN 5

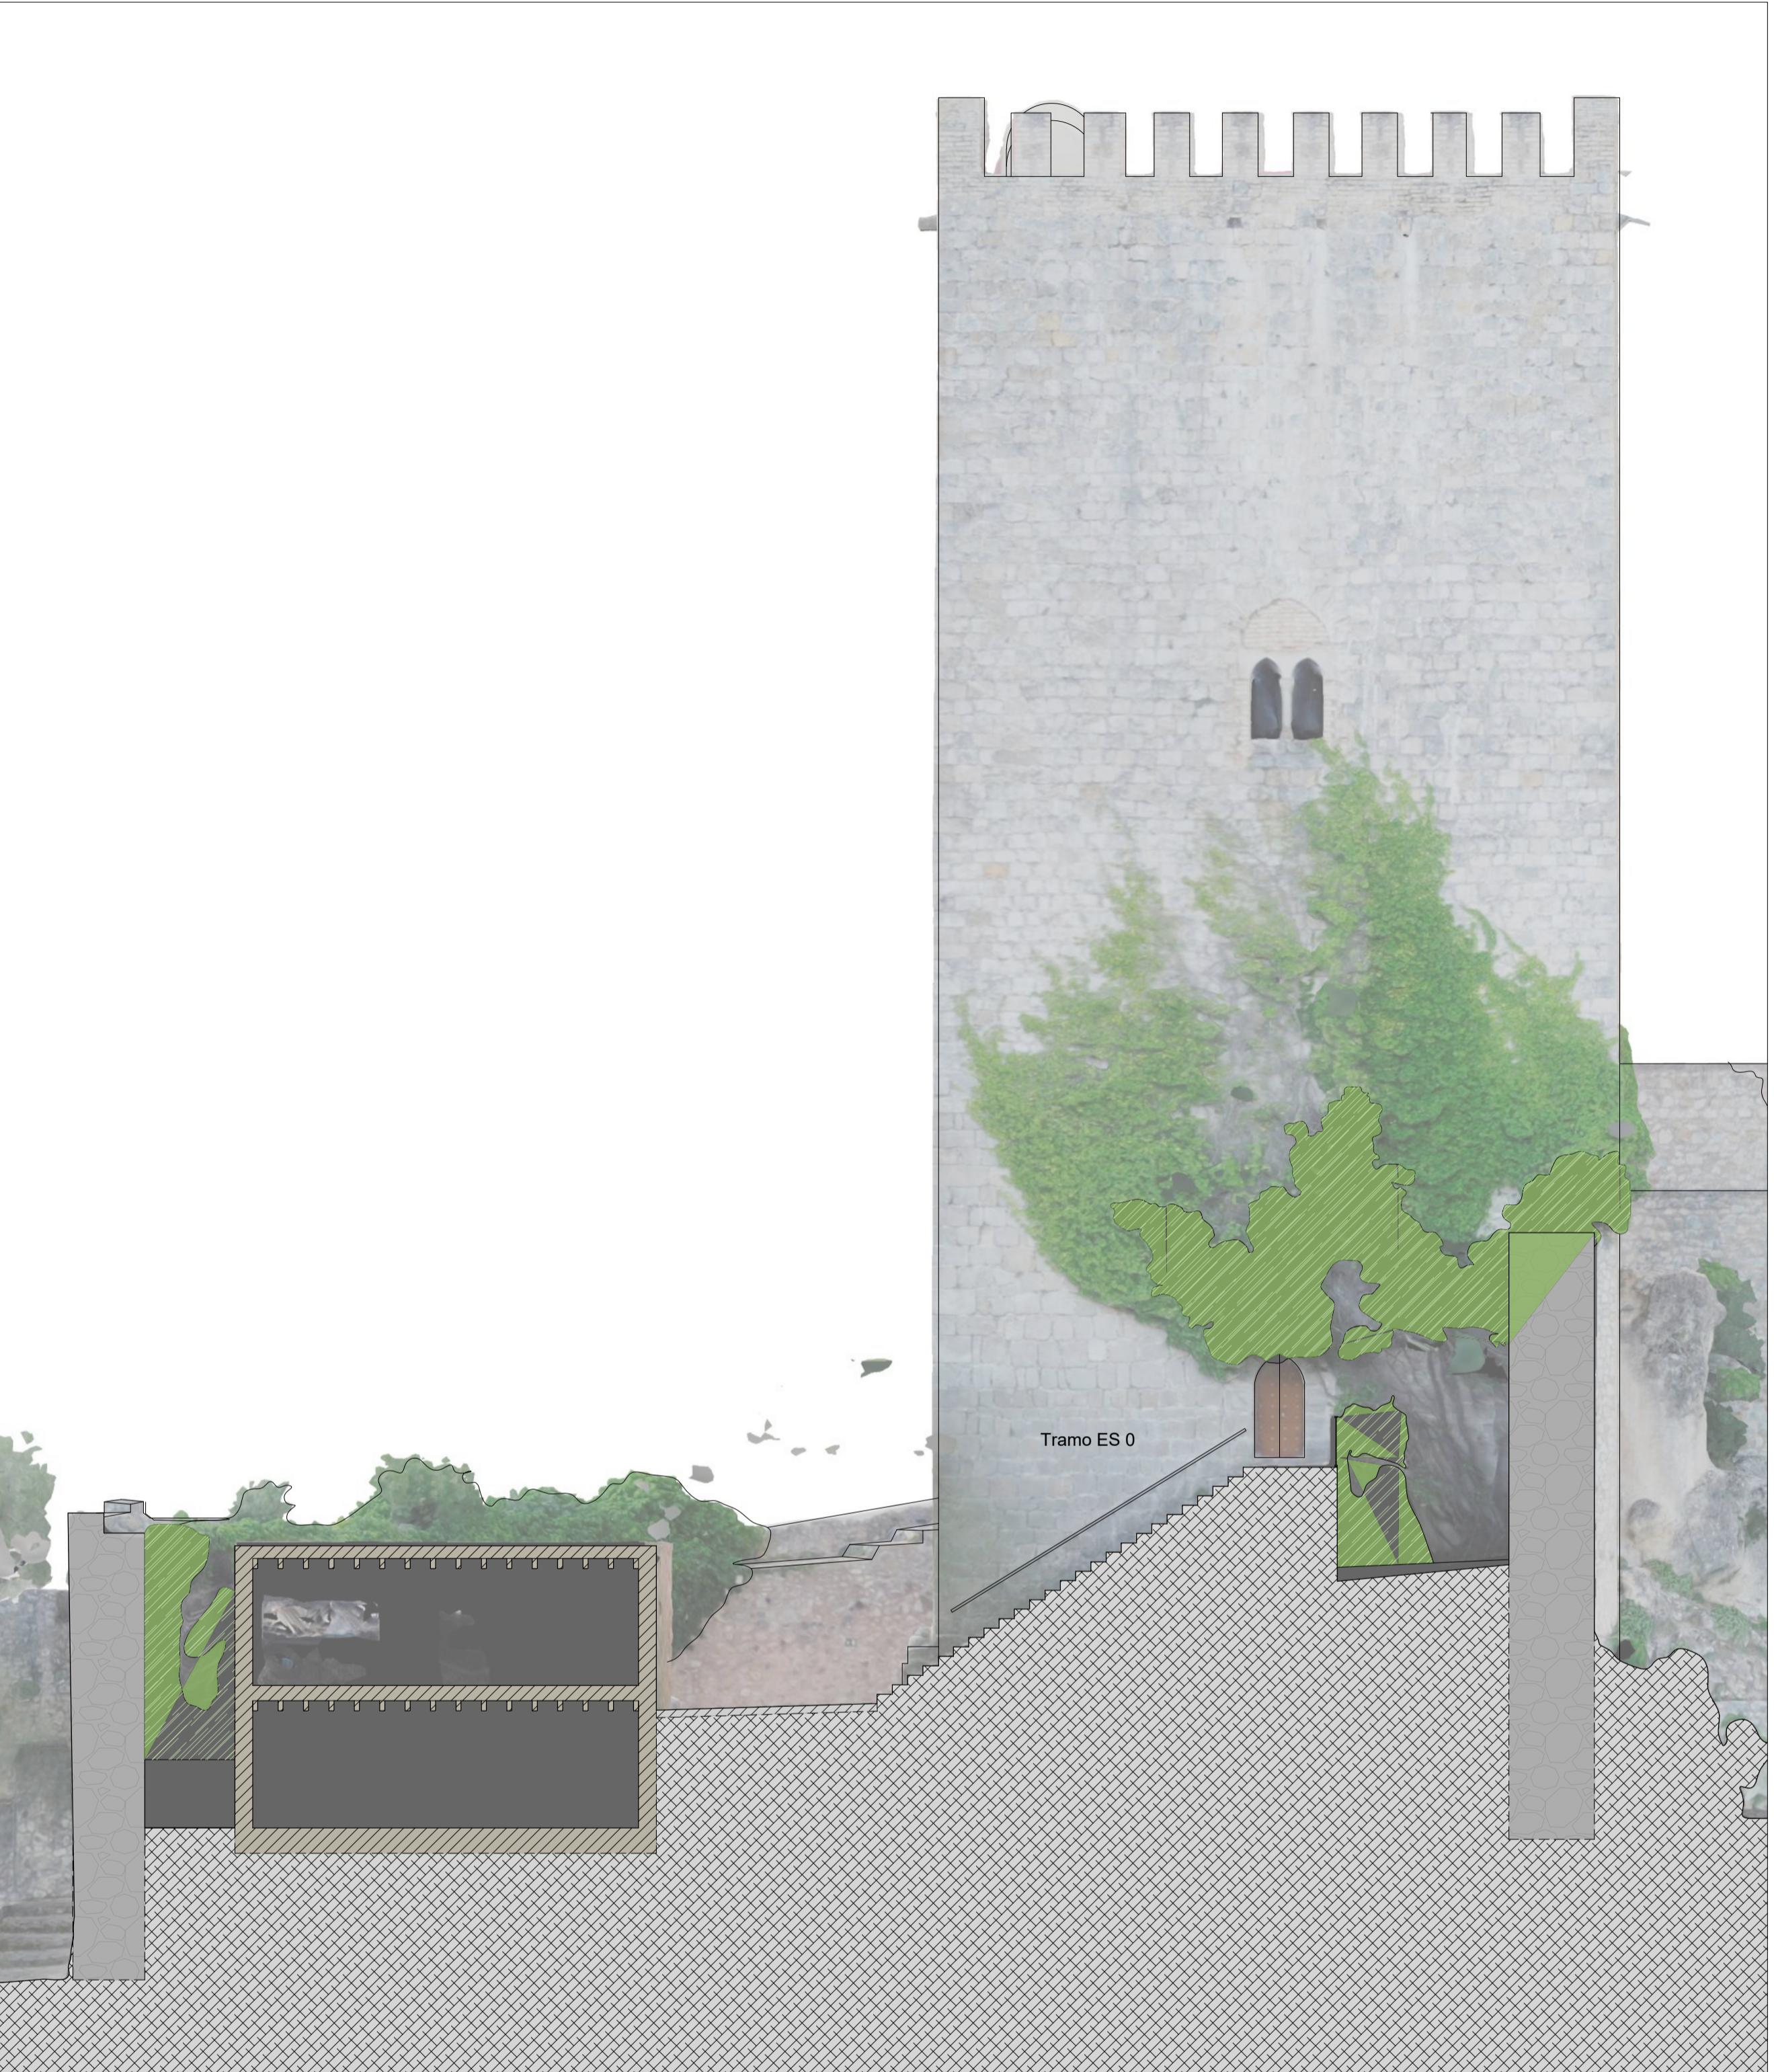

SECCIÓN 6

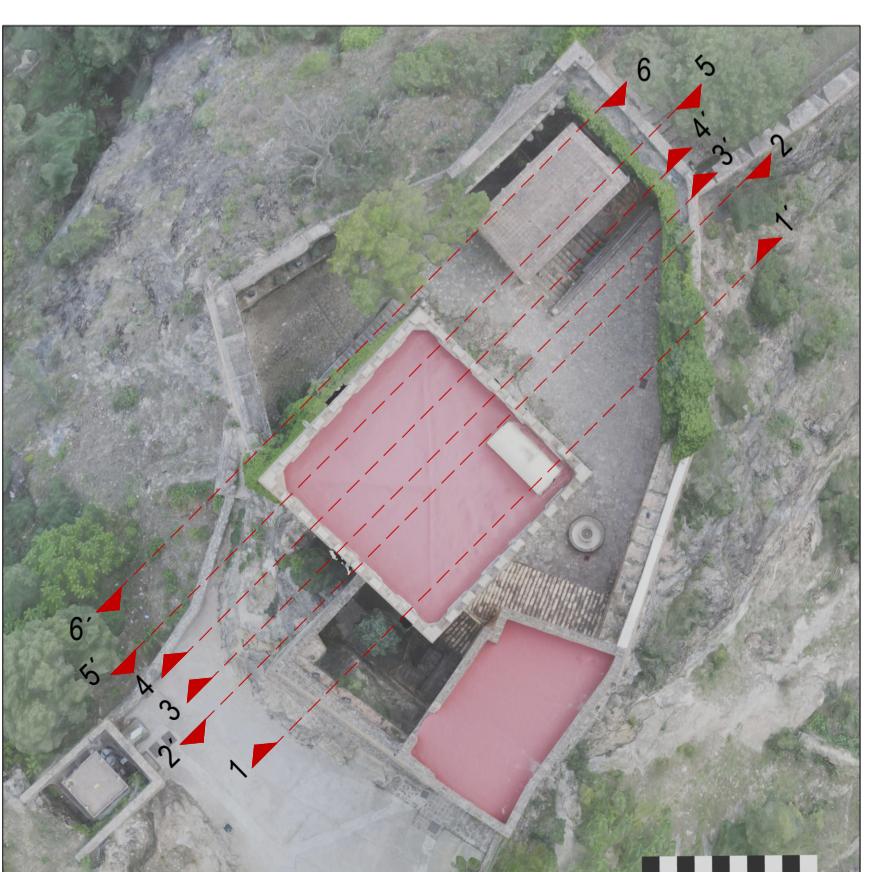


PROYECTO DE CONSERVACIÓN DEL CASTILLO DE LA YEDRA  
INTERVENCIONES EN LA CUBIERTA DE LA TORRE DEL HOMENAJE, EN LAS ESCALERAS INTERIORES A LA TORRE Y EN EL PATIO DE ARMAS  
POLIGONO 15 PARCELA 191 CAZORLA (JAÉN)  
SERGIO VALADEZ MATEOS JUNTA DE ANDALUCÍA  
CONSEJERÍA DE TURISMO, CULTURA Y DEPORTE  
DELEGACIÓN TERRITORIAL DE JAÉN  
BÁSICO  
ESTADO ACTUAL SECCIONES 5 y 6  
EA  
1 / 100  
2.11  
(v5) ENERO 2025  
CONSEJERÍA DE CULTURA Y DEPORTE  
OFICINA DE SUPERVISIÓN  
SUPERVISADO (PBE)  
20 febrero 2025  
PAG 13/15  
S20-0327-23914  
CONSEJERÍA DE CULTURA Y DEPORTE  
OFICINA DE SUPERVISIÓN  
SUPERVISADO (PBE)  
20 febrero 2025  
PAG 13/15  
S20-0327-23914

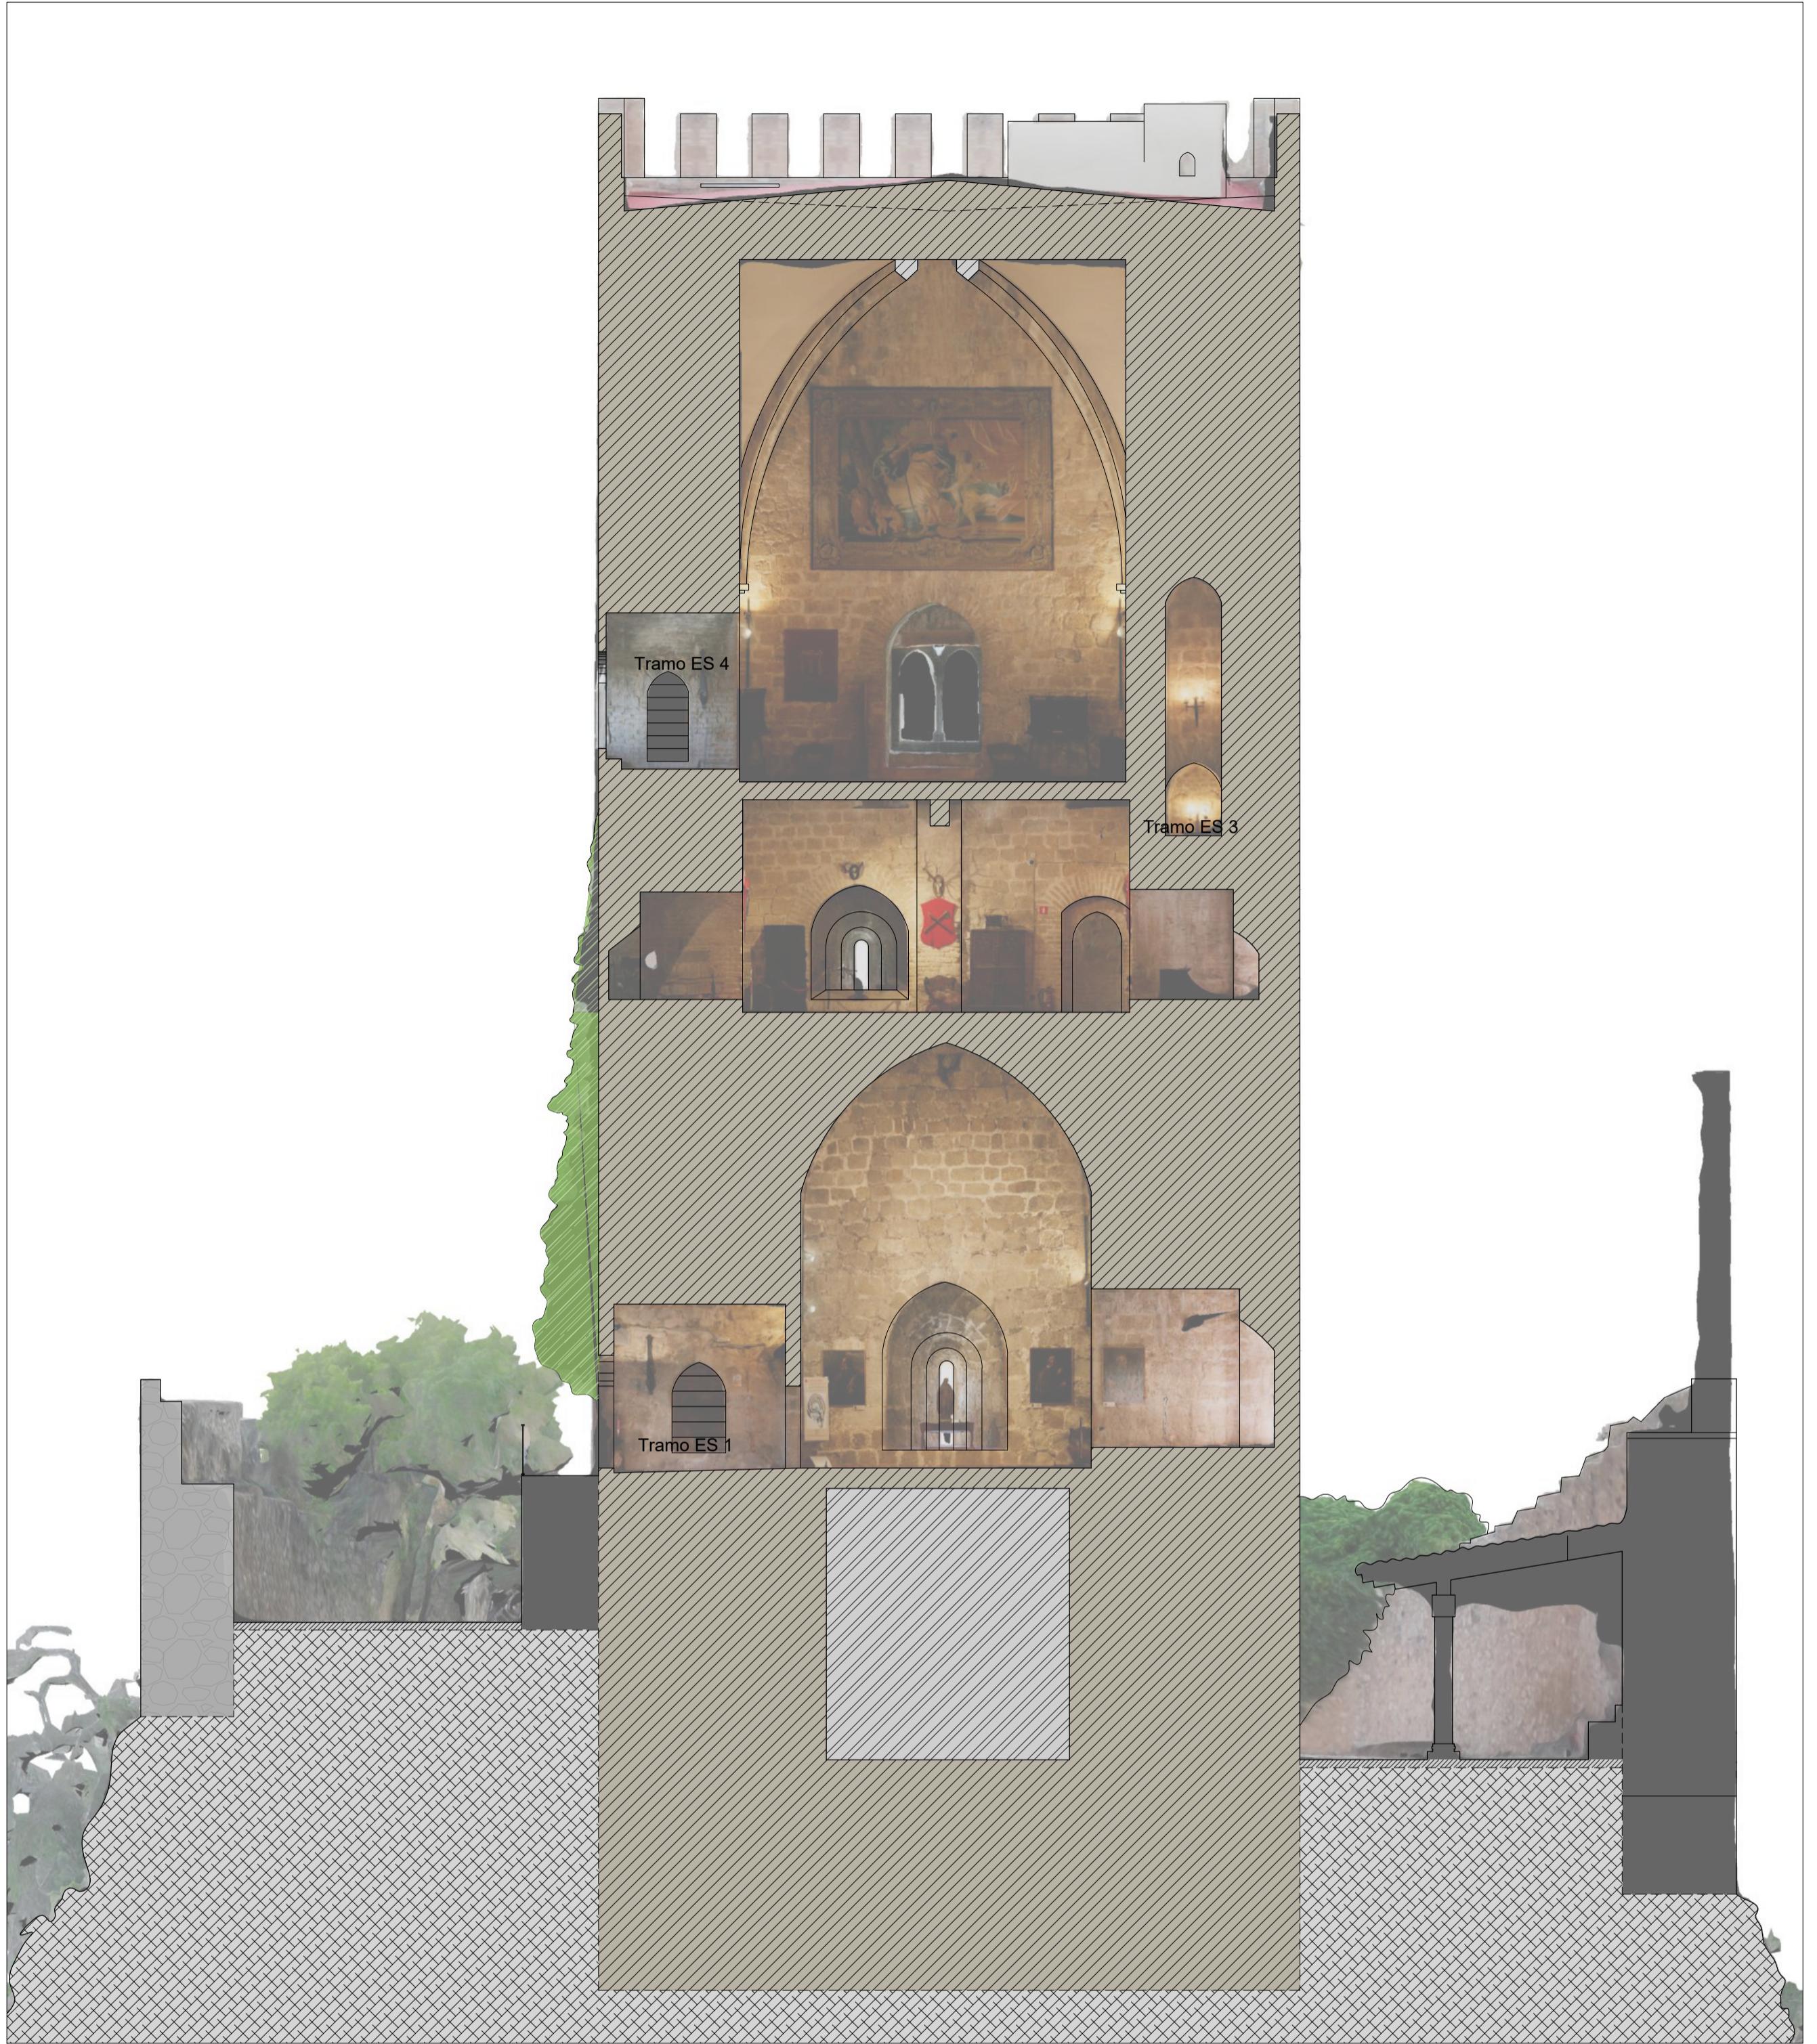

SECCIÓN A



SECCIÓN B

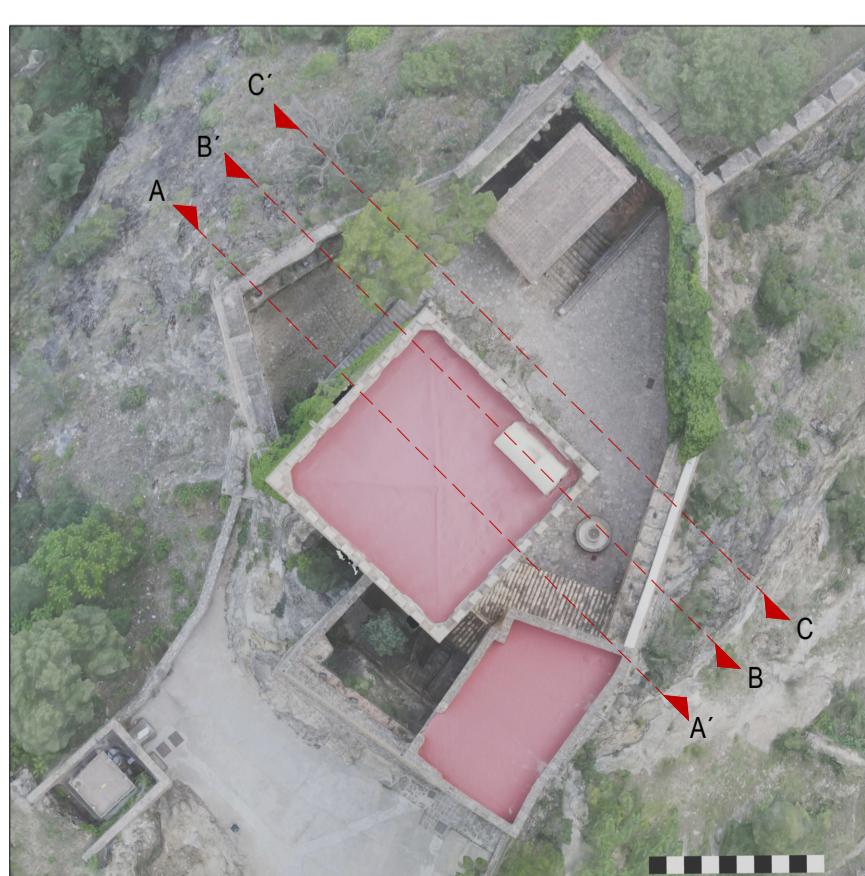

PROYECTO DE CONSERVACIÓN DEL CASTILLO DE LA YEDRA  
INTERVENCIONES EN LA CUBIERTA DE LA TORRE DEL HOMENAJE, EN LAS ESCALERAS INTERIORES A LA TORRE Y EN EL PATIO DE ARMAS  
POLIGONO 15 PARCELA 191  
CAZORLA (JAÉN)


BÁSICO  
ESTADO ACTUAL  
SECCIONES A y B  
EA  
2.12

CONSEJERÍA DE CULTURA Y DEPORTE  
OFICINA DE SUPERVISIÓN  
S20.0327.239.14

DESIGNACIÓN: SERGIO VALADEZ MATEOS  
CONSEJERÍA DE TURISMO, CULTURA Y DEPORTE  
DELEGACIÓN TERRITORIAL DE JAÉN  
1/100  
1/1415  
1/100  
1/1415



SECCIÓN C

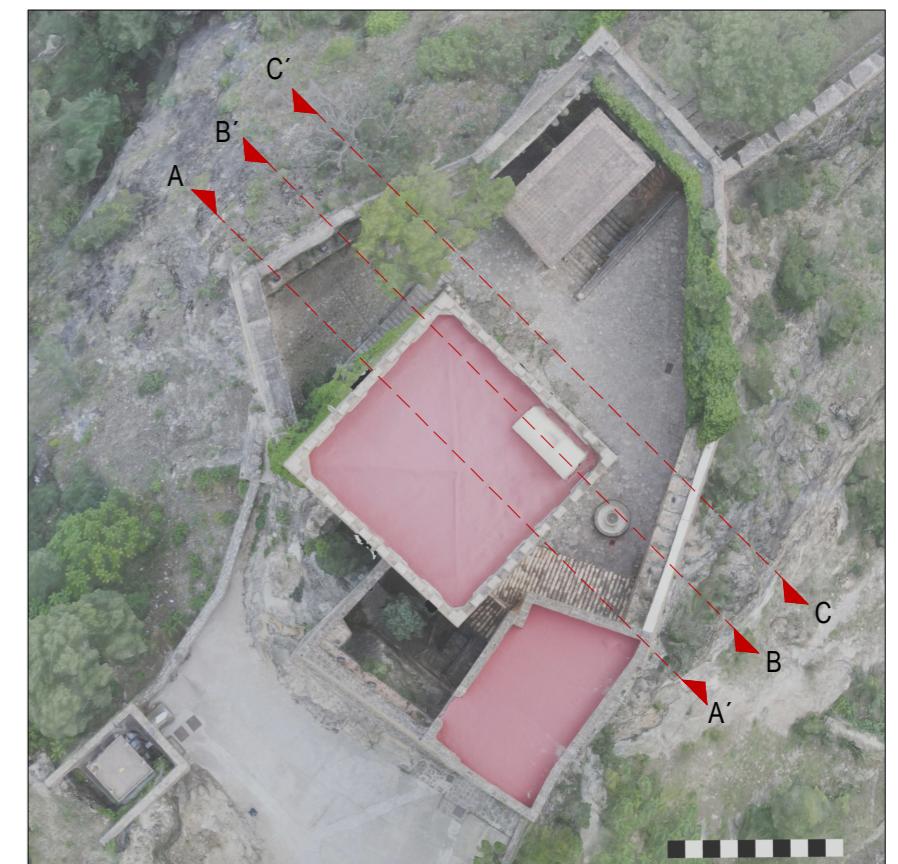

**PROYECTO DE CONSERVACIÓN DEL CASTILLO DE LA YEDRA**  
INTERVENCIONES EN LA CUBIERTA DE LA TORRE DEL HOMENAJE, EN LAS ESCALERAS INTERIORES A LA TORRE Y EN EL PATIO DE ARMAS  
**POLÍGONO 15 PARCELA 191**

**BÁSICO** **CAZORLA (JAÉN)**

**ARQUITECTO:** SERGIO VALADEZ MATEOS *[Signature]* **PROMOTOR:** JUNTA DE ANDALUCÍA  
CONSEJERÍA DE TURISMO, CULTURA Y DEPORTE  
DELEGACIÓN TERRITORIAL DE JAÉN

**DESIGNACIÓN:** EA ESTADO ACTUAL **ESCALA:** N.º DE PLANOS  
SECCIÓN C **EXPO:** 23\_14

(v5) ENERO \_2025 PAG: 15/15