


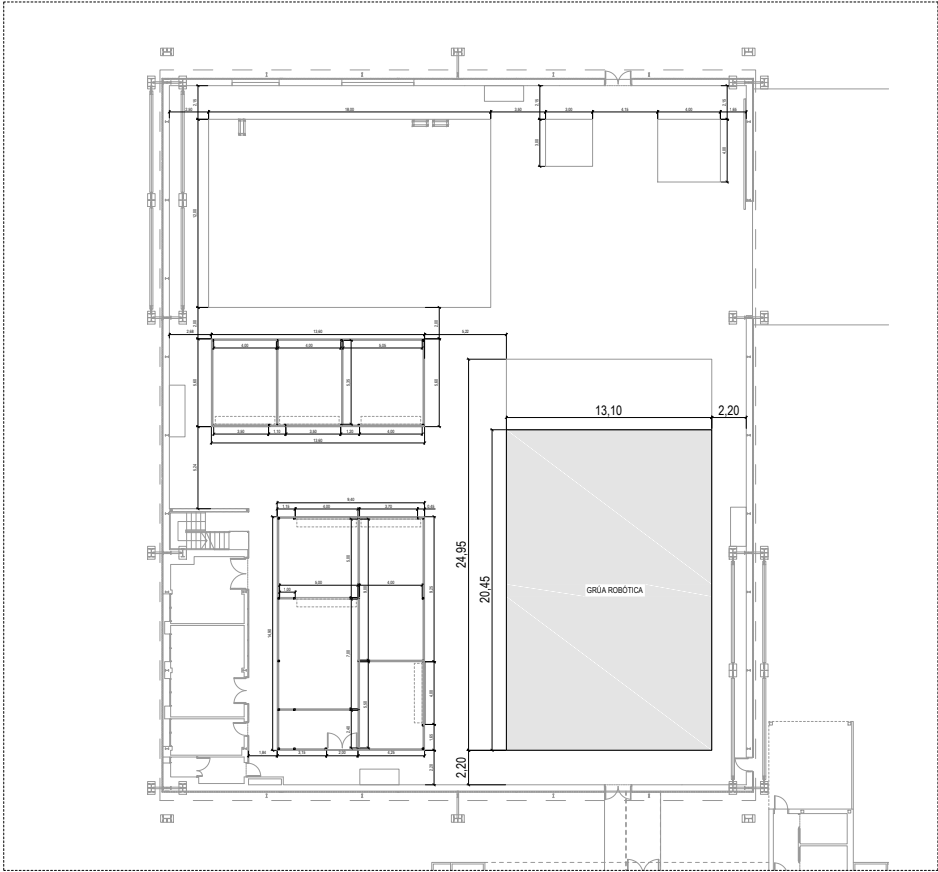

NAVE CFANAVANTIA - ESTADO REFORMADO - ACOTADO
ESCALA 1:100
ABRIL 2024

MIGUEL ANGEL FIGUEROA TEVA		28/11/2024 15:28:16	PÁGINA: 1 / 1
VERIFICACIÓN	NJyGwztq5WeX6r2dzBEby9t9aU2ZmK	https://ws050.juntadeandalucia.es/verificarFirma/	