



**Junta de Andalucía**

Consejería de Salud y Consumo

Servicio Andaluz de Salud


**NOTA INFORMATIVA**  
**Documentación adicional**  
**Planos en AutoCAD de las instalaciones.**

**EXPEDIENTE DE CONTRATACIÓN: CONTRATACIÓN MEDIANTE PROCEDIMIENTO RESTRINGIDO, QUE COMPRENDE LA CONCESIÓN DEL SERVICIO DE CAFETERÍA Y DEL SERVICIO DE INSTALACIÓN Y EXPLOTACIÓN DE MÁQUINAS EXPENDEDORAS DE ALIMENTOS Y BEBIDAS, PARA EL HOSPITAL SAN CARLOS EN SAN FERNANDO (CÁDIZ)**


**Expediente SIGLO 1393/2024**

**N.º CCA: N.º CCA:+6.++6TL-D**

Se adjunta, para conocimientos de todos los interesados, planos en autocad de las instalaciones.

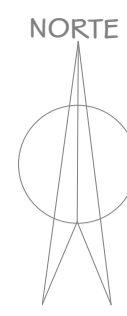

NORTE

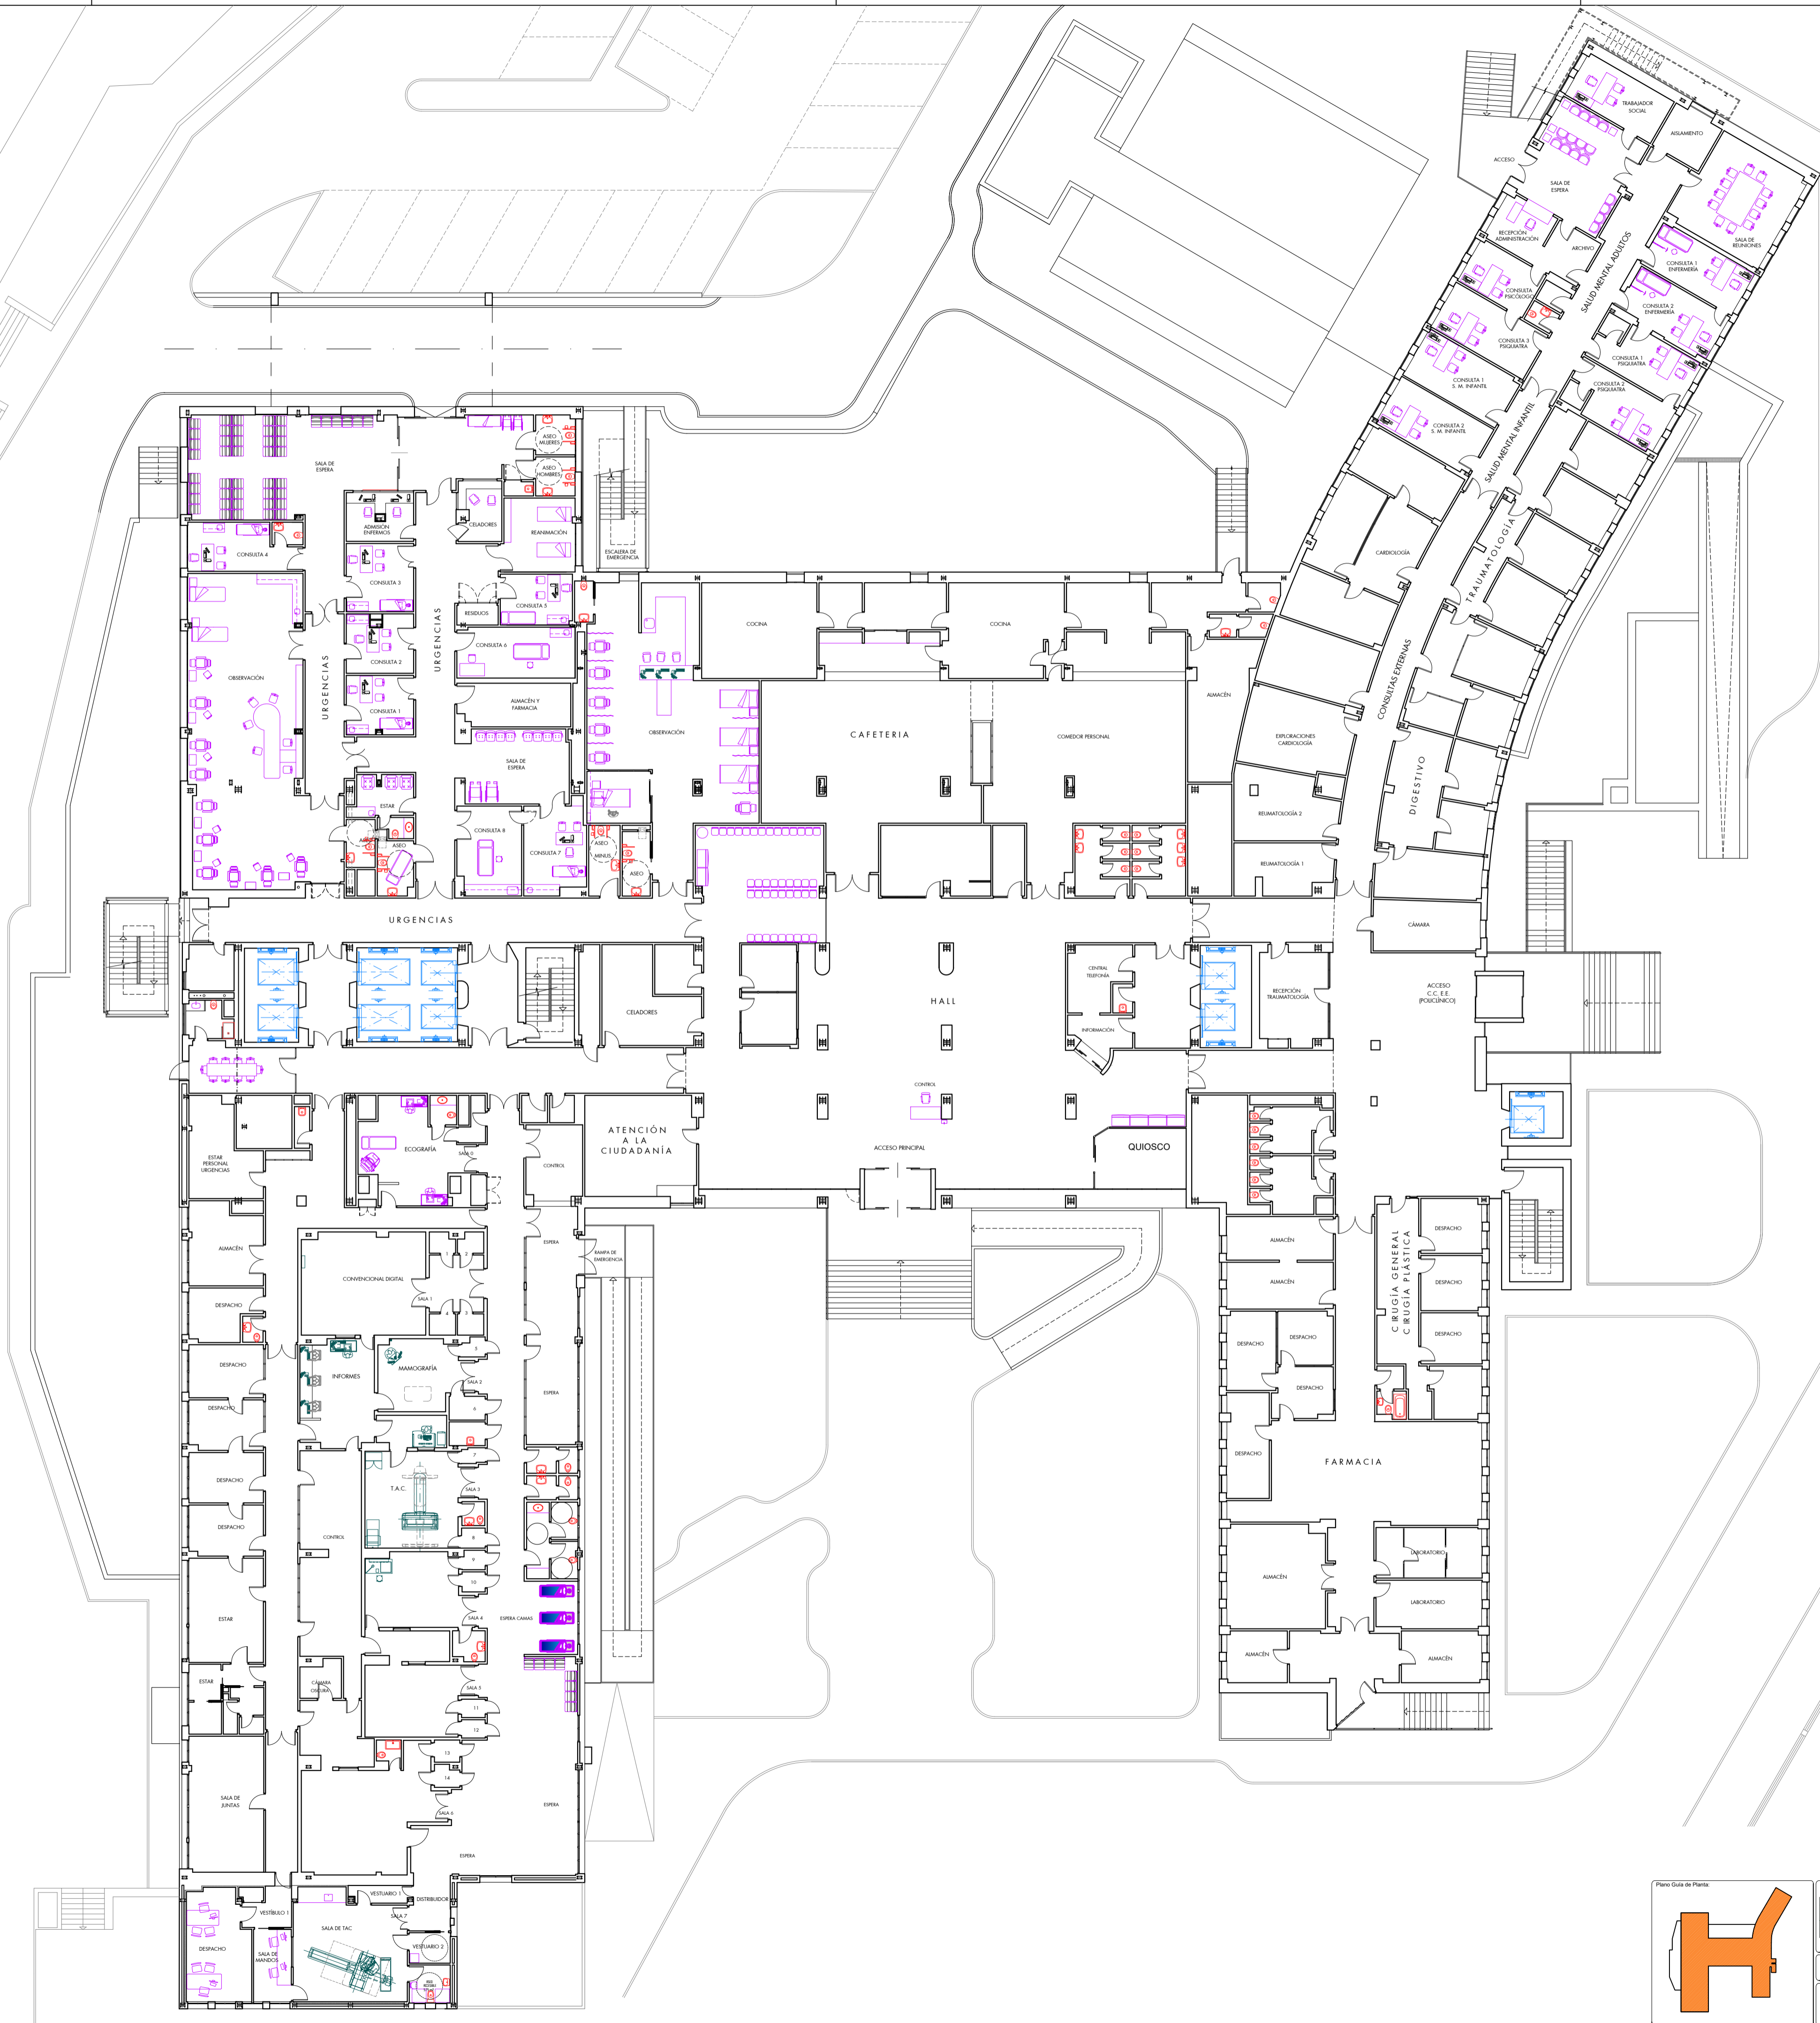

EDIFICIO PUERTO  
ARCHIVO GENERAL

		DIRECCIÓN ECONÓMICO-ADVA. Y DE SERVICIOS GENERALES	Servicios Técnicos OFICINA TÉCNICA
		<b>ACTUALIZACIÓN DOCUMENTACIÓN HOSPITAL SAN CARLOS</b>	Fecha: JUNIO 2024 Escala: 1/200
BAJA	Servicio Control	Denominación Plano:	Expediente: EAD SP Plano: 02 de 16