
Endoscopios Toyo

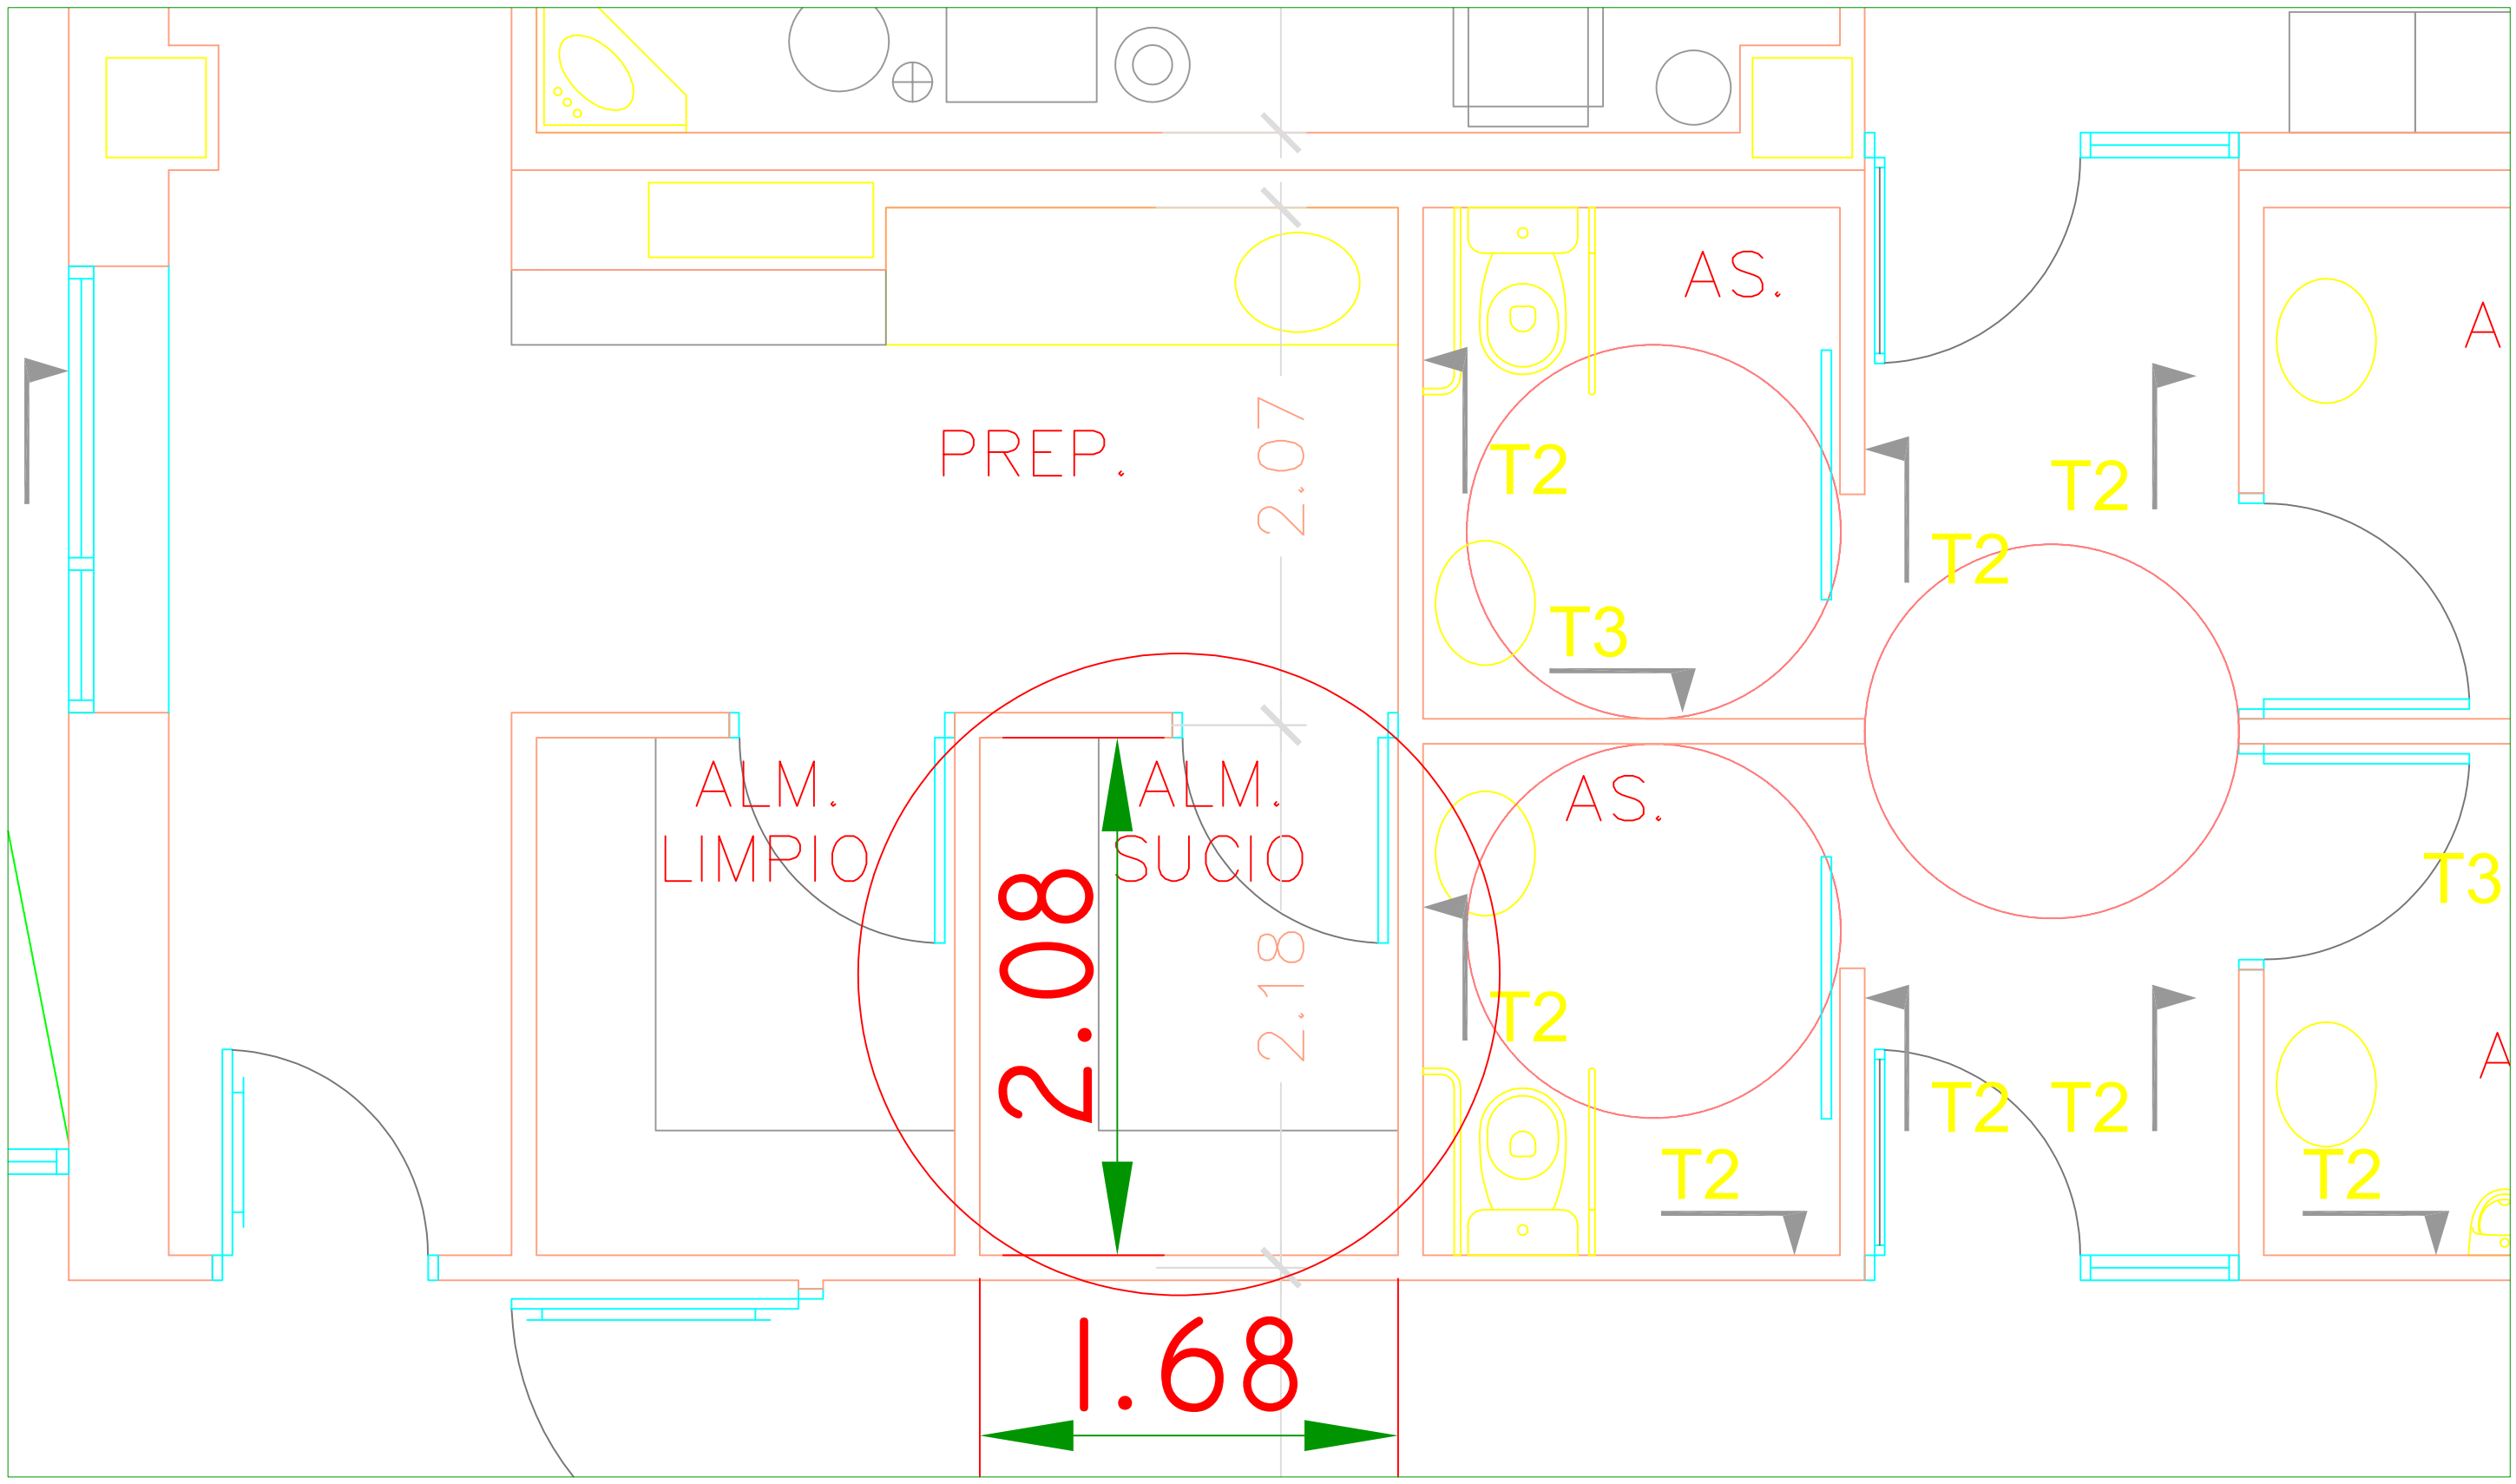

SERVICIO DE INGENIERIA Y MANTENIMIENTO HU TORRECARDENAS	*SERVICIO*	INGENIERIA Y MANTENIMIENTO	01	*ESCALA*	
	SITUACIÓN	PLANTA BAJA (TOYO)		*FECHA*	Abril-25
	PLANO	SITUACIÓN		*REF.*	----