




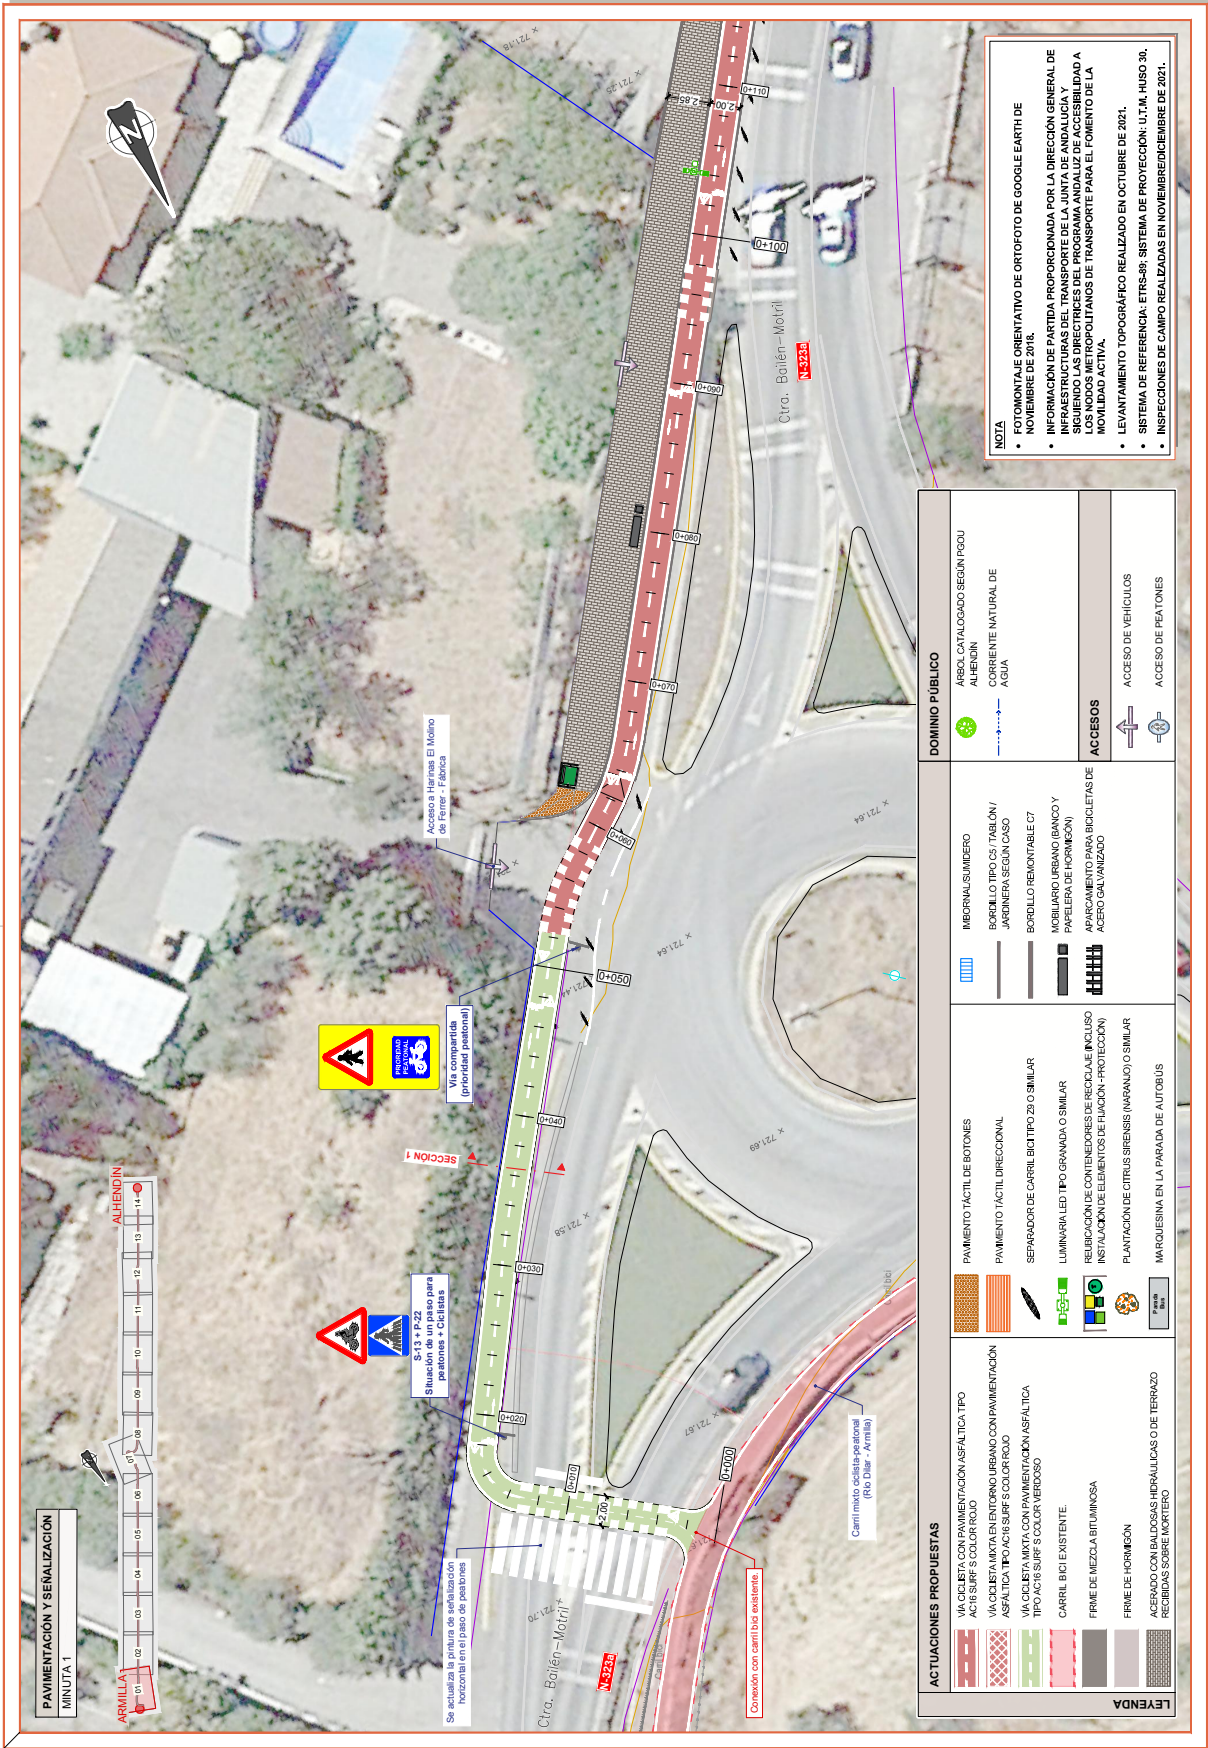



PROMOTOR	 Gobierno de Andalucía	 Fondos Europeos	 Junta de Andalucía	INGENIERIA	 civiliza	EQUIPO AUTOR	 Jose Maria Barbera	ESCALA	 1:1000	EXPEDIENTE	PROYECTO DE VÍA CICLISTA Y PEATONAL EN EL RECORRIDO GR-12: ARMILLA - ALHENDÍN, EN LA PROVINCIA DE GRANADA.	FECHA	ENERO 2024	PLANO	PAVIMENTACIÓN Y SEÑALIZACIÓN	PLANONº	4.2
																	HOJA 1 DE 14

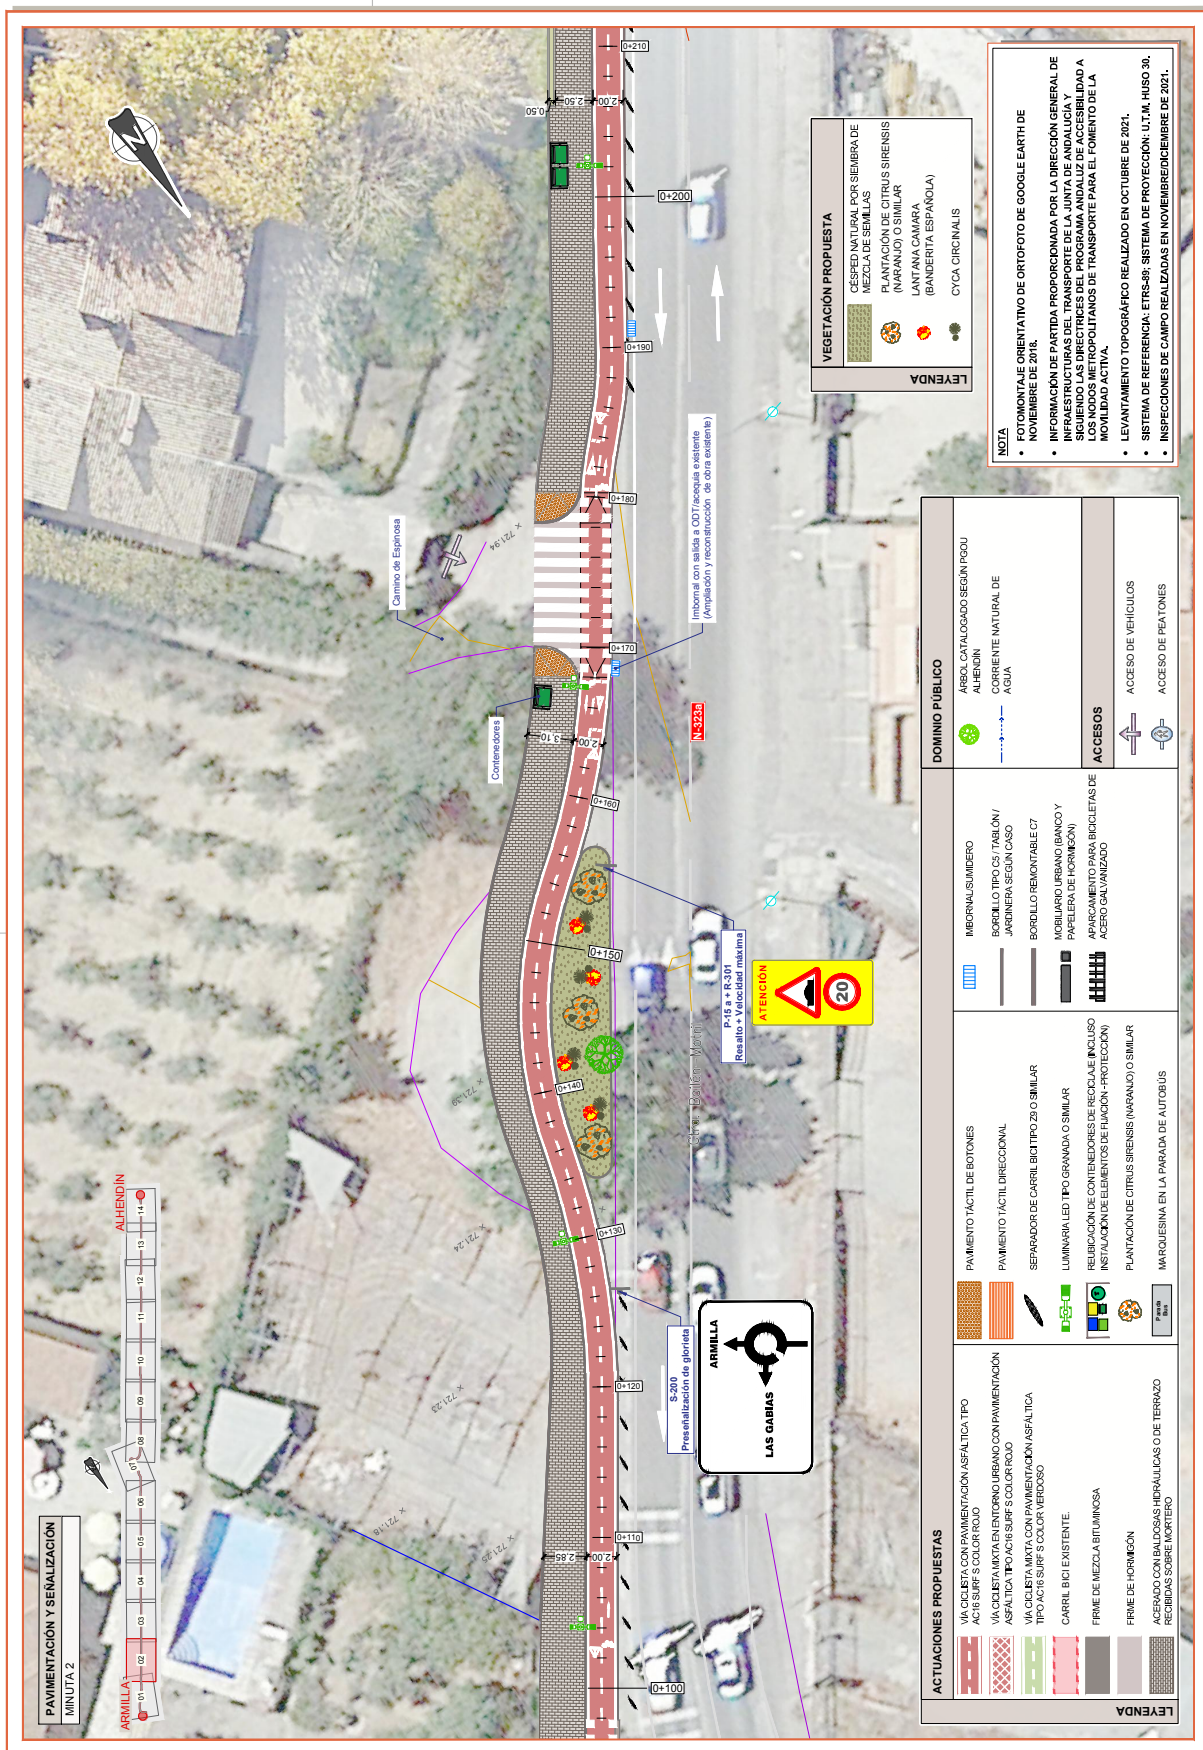



 Fondos Europeos  Junta de Andalucía	 civiliza CON ACCIÓN DE FONDOS EUROPEOS	 INICIADORA COORDINADOR	 EXPOSITOR	SECUENCIA  1000	EXPOSICIÓN PROYECTO DE VÍA CICLISTA Y PEATONAL EN EL RECORRIDO GR-12: ARMILLA - ALHENDIN, EN LA PROVINCIA DE GRANADA.	FECHA ENERO 2024	PLANO ESTADO PROYECTADO PAVIMENTACIÓN Y SEÑALIZACIÓN 2024	PLANO Nº 4.2
								Número de folios digital 2 de 14

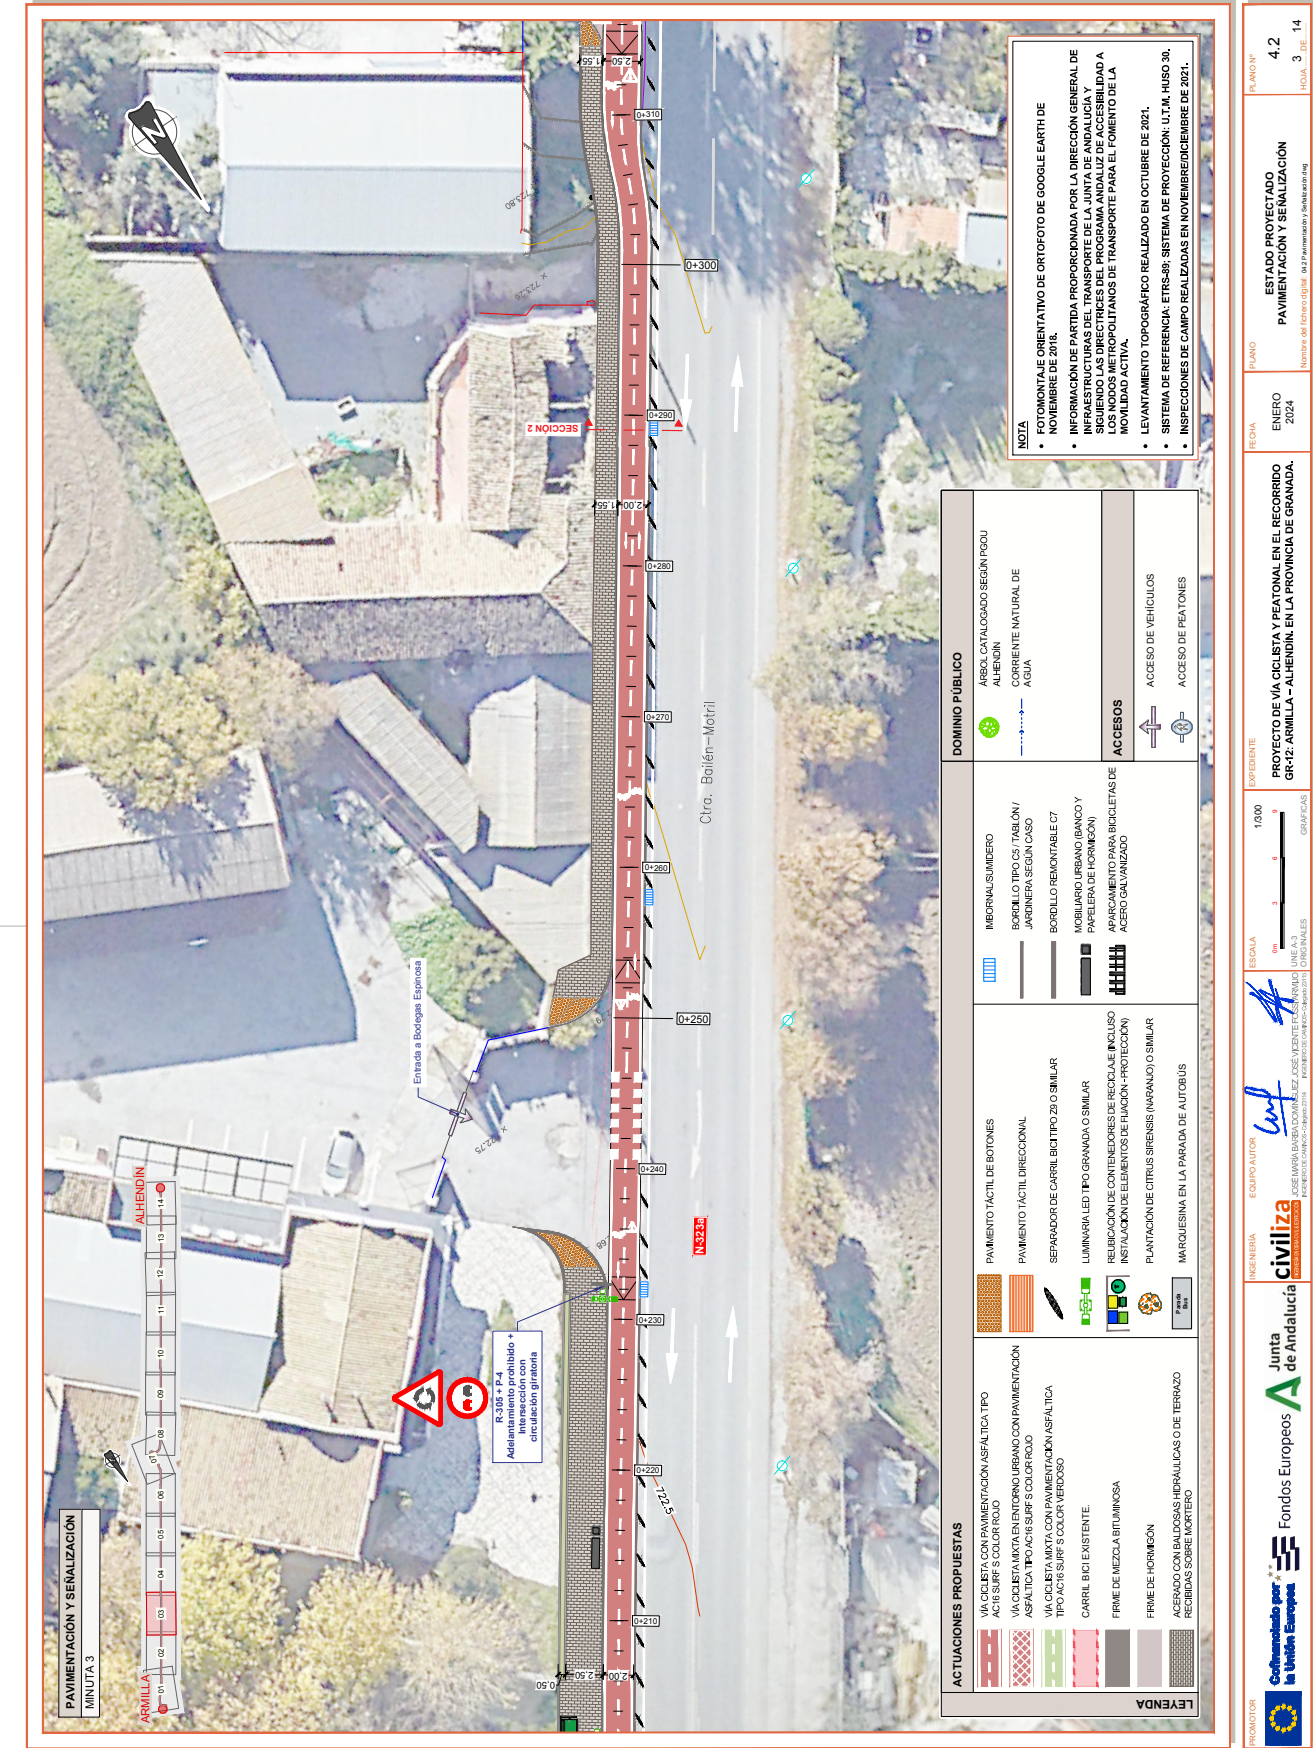


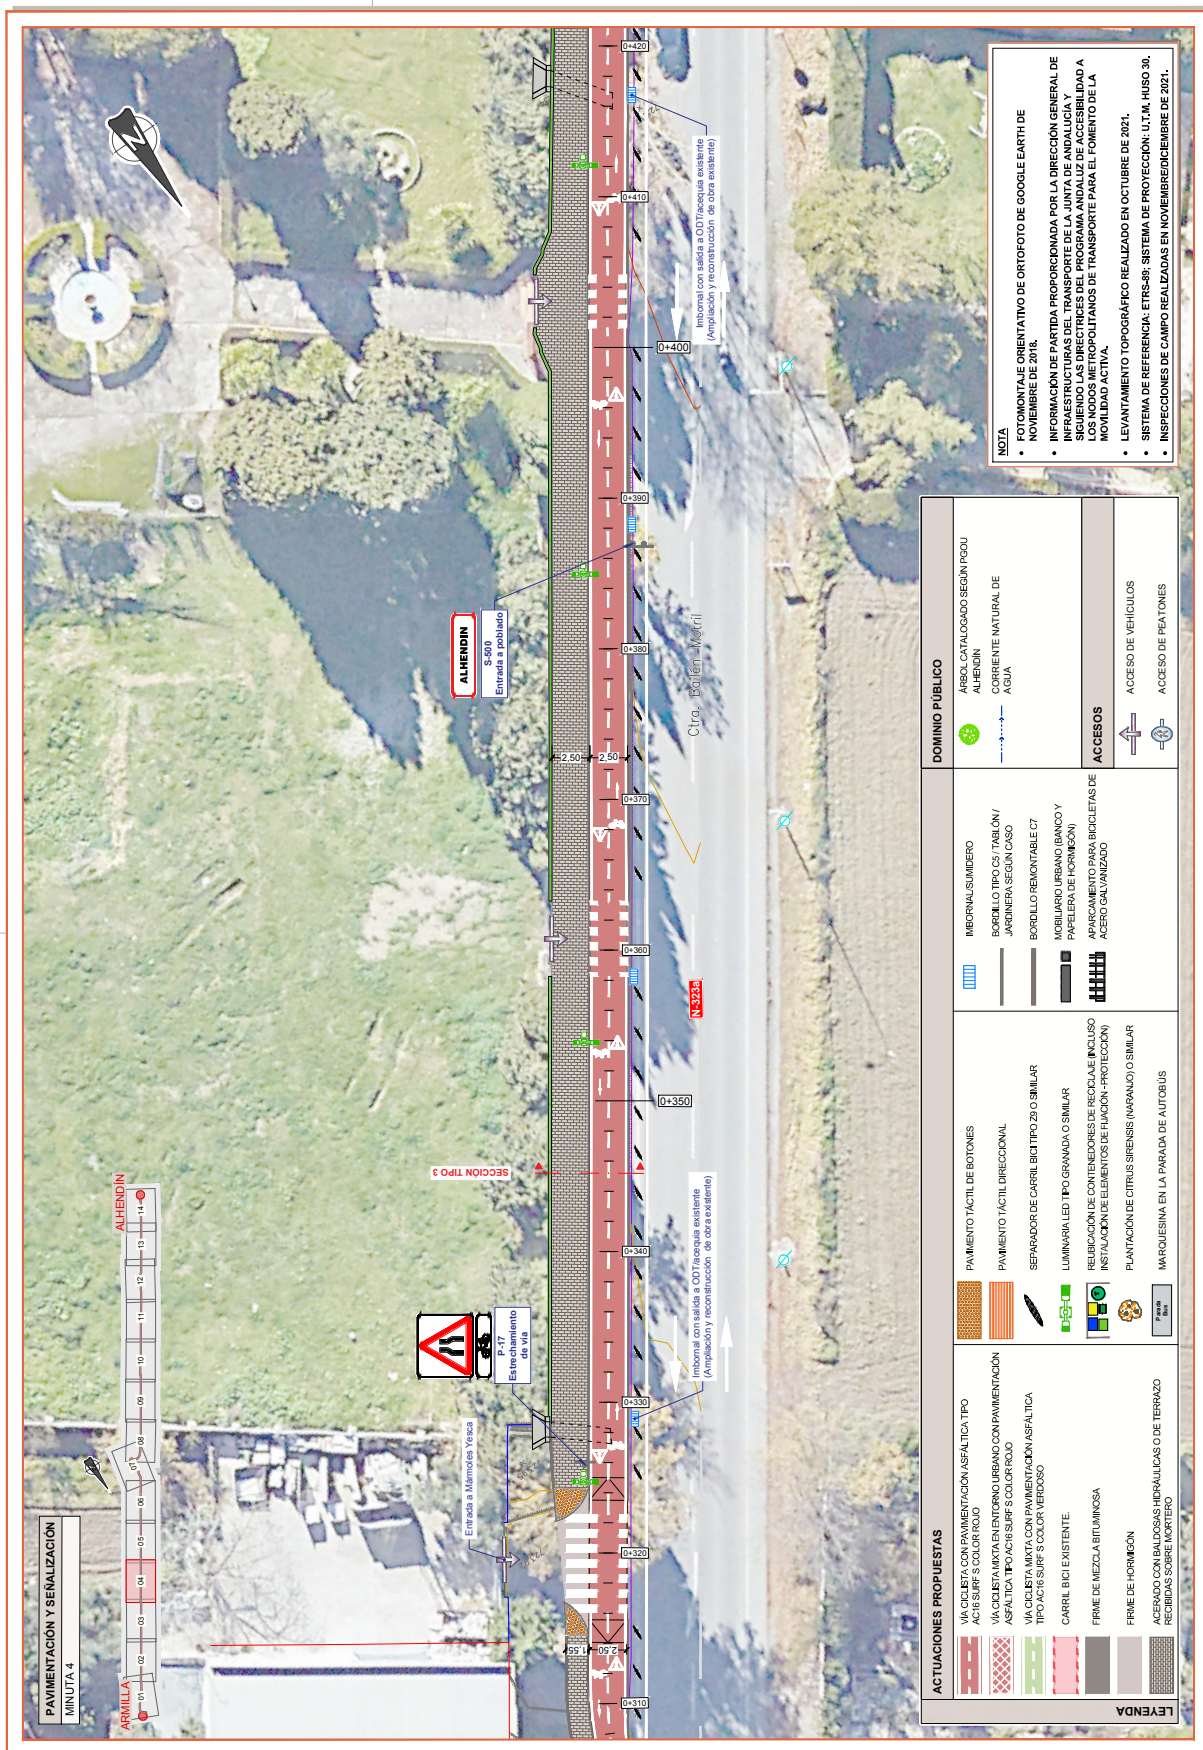


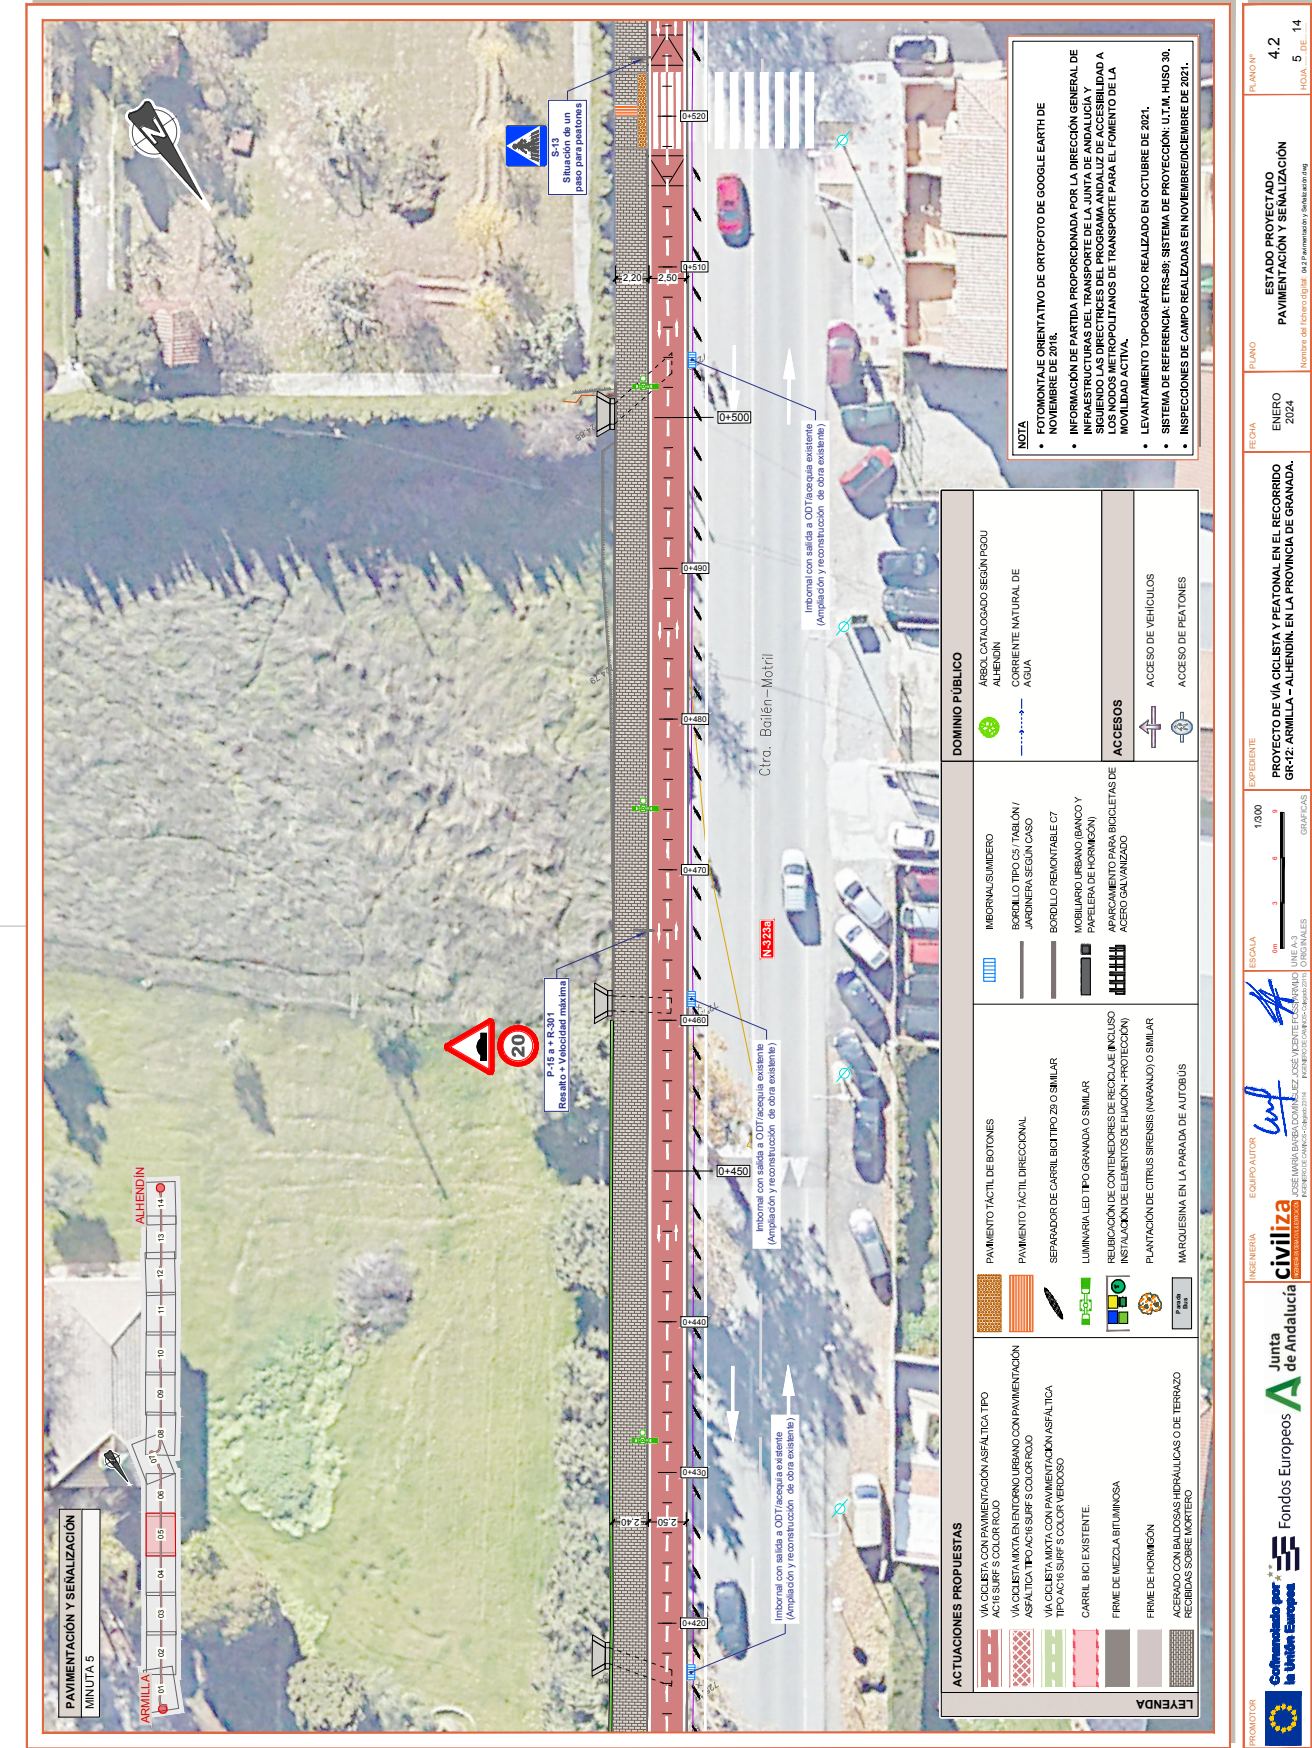


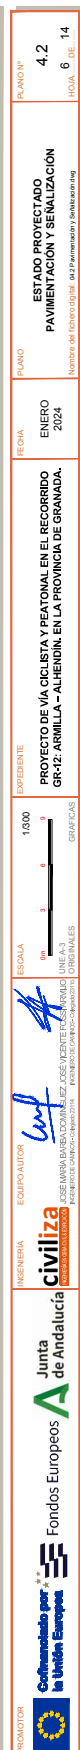


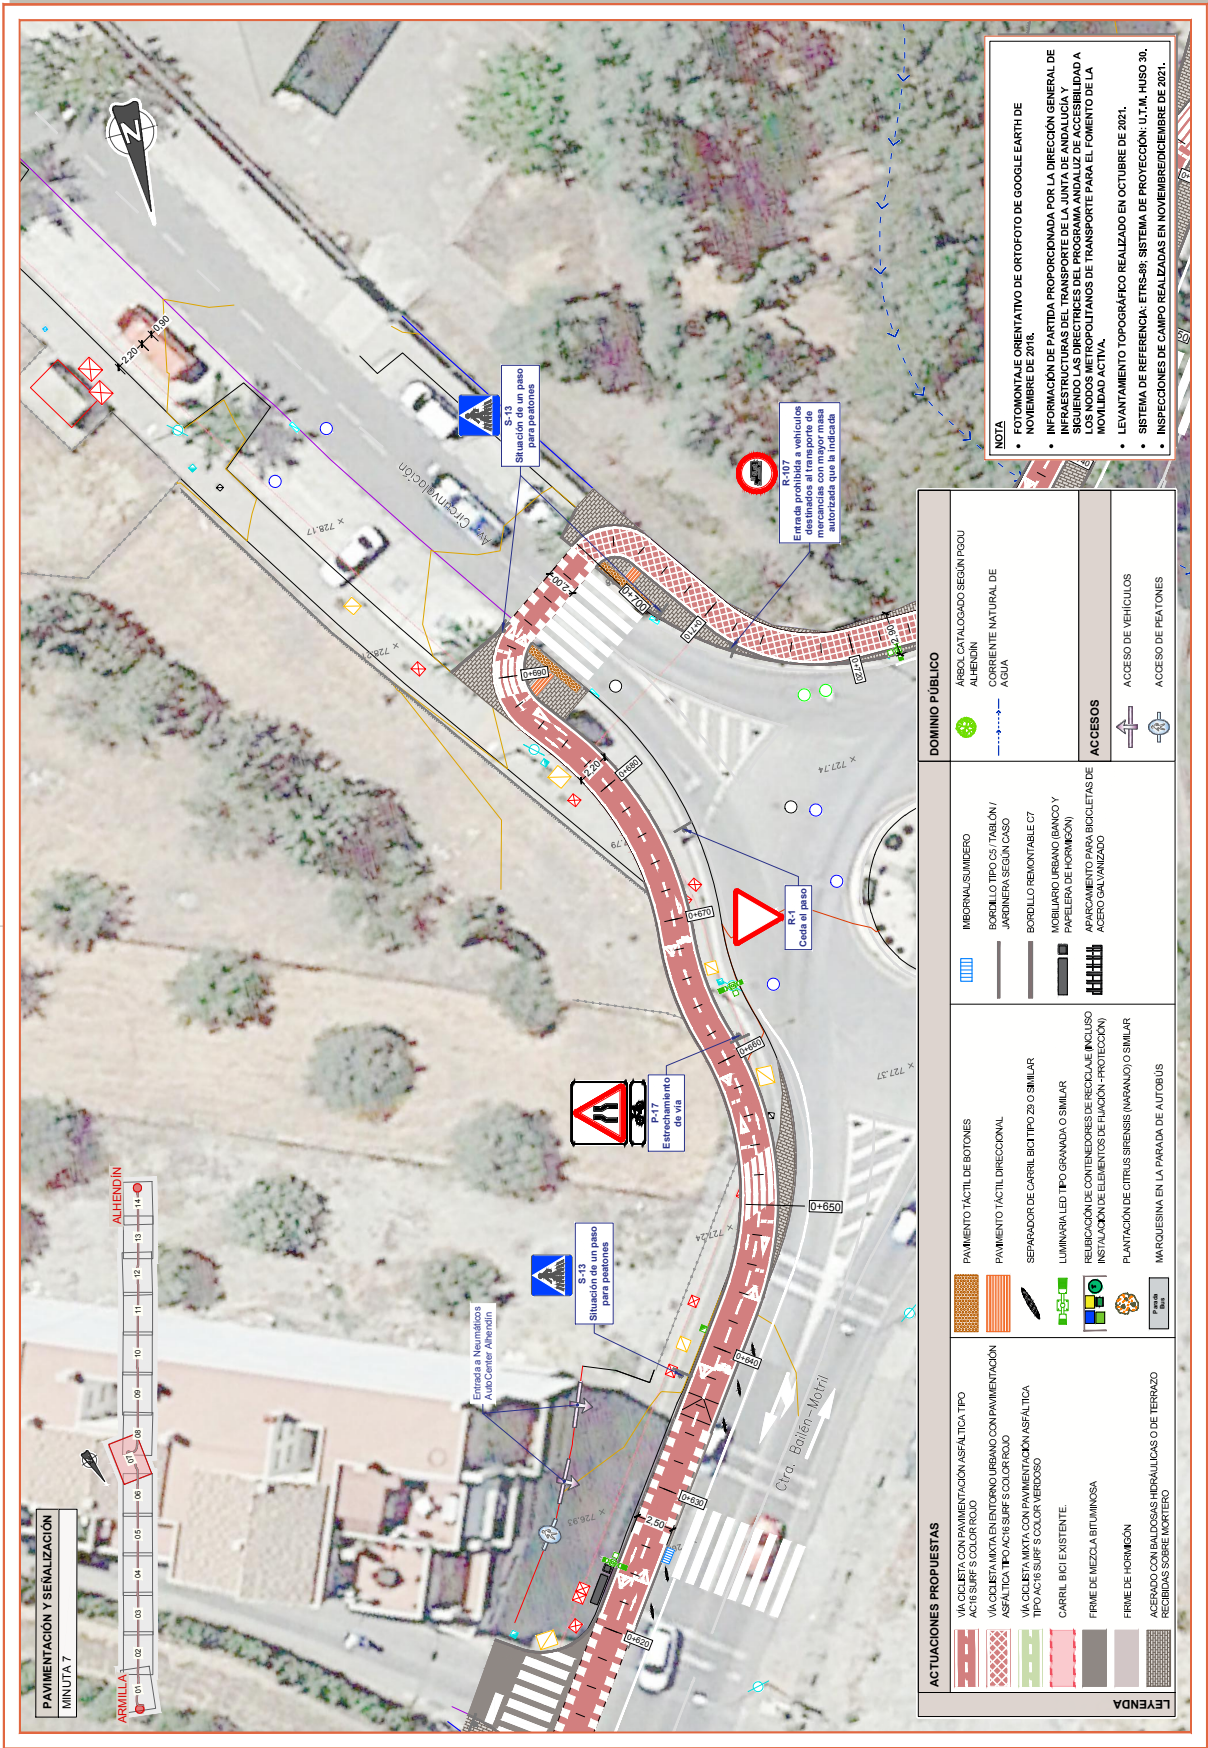


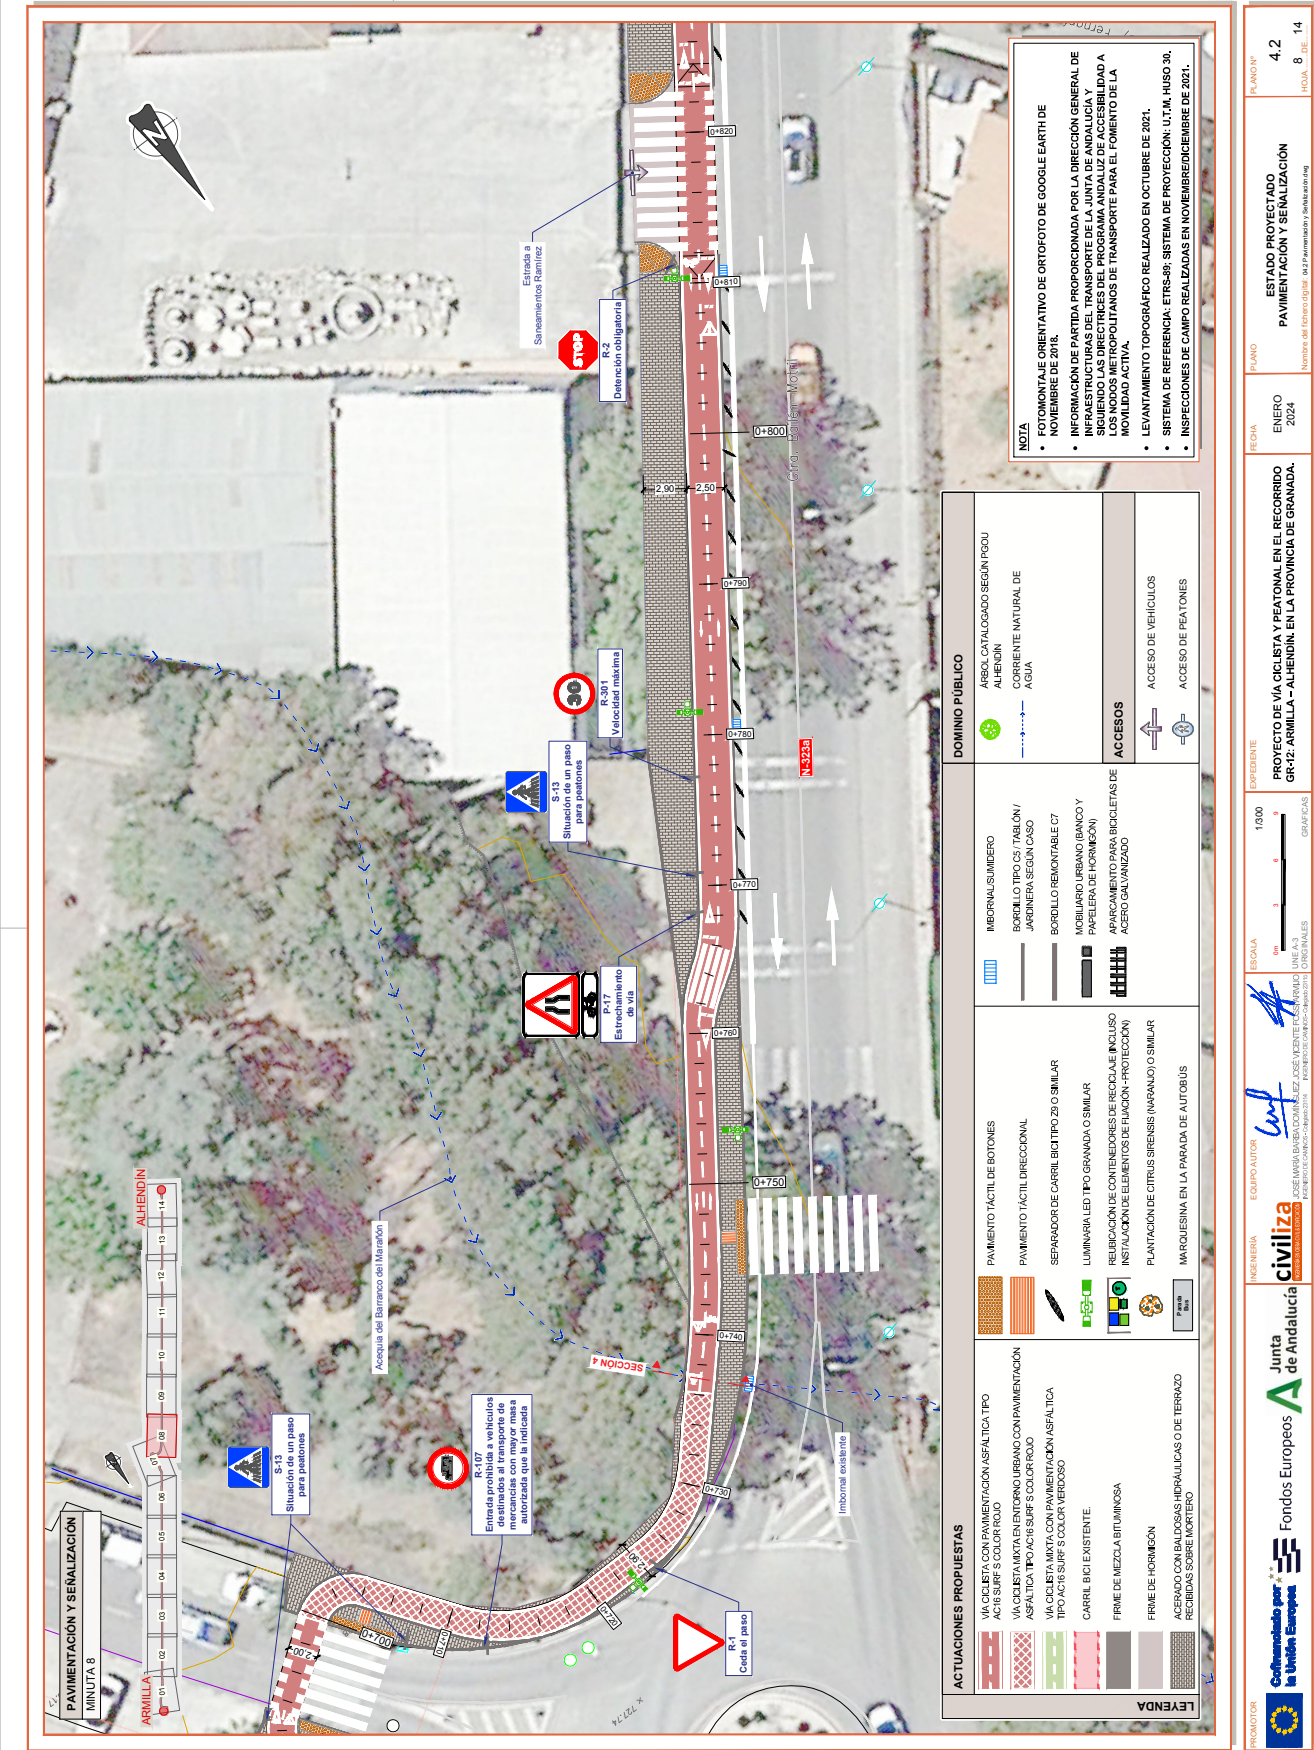


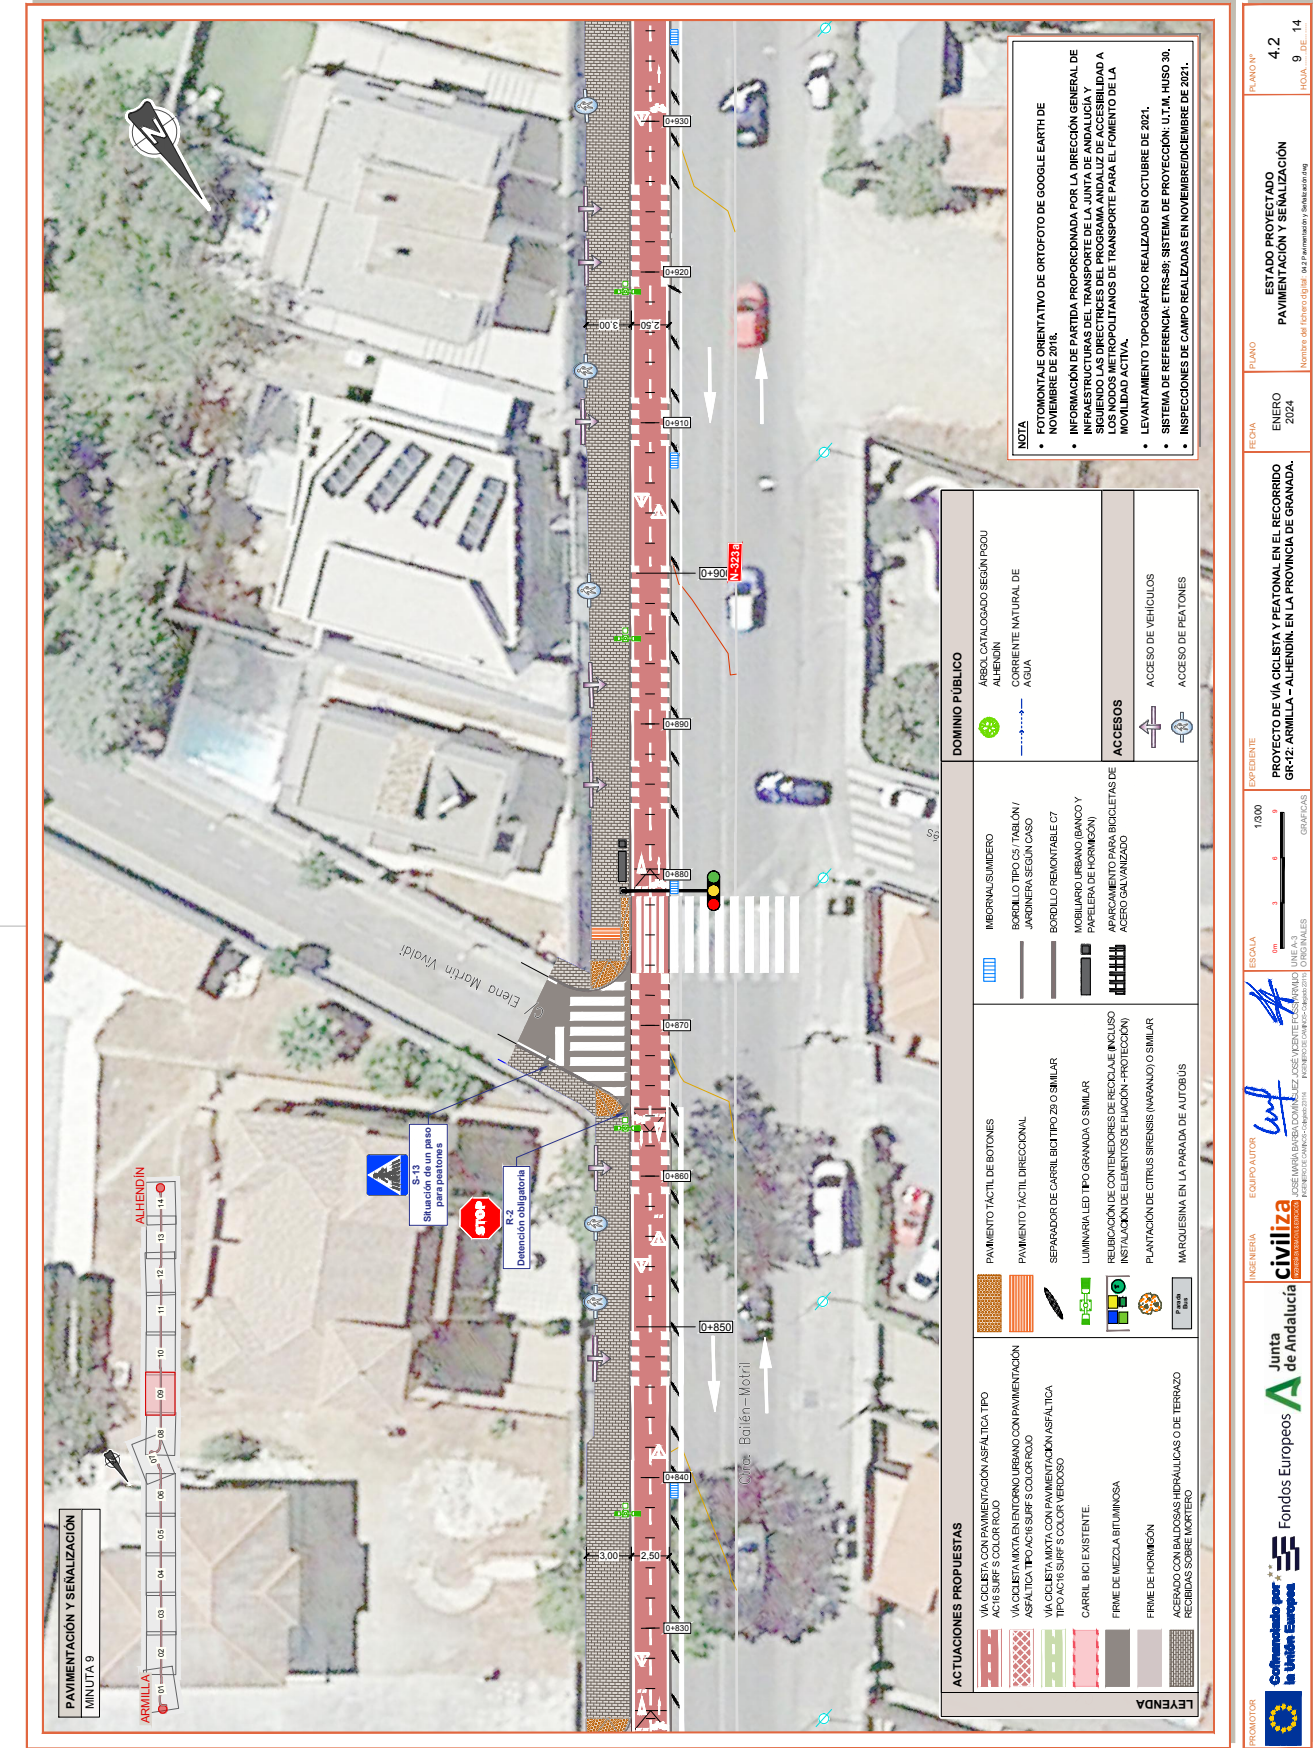


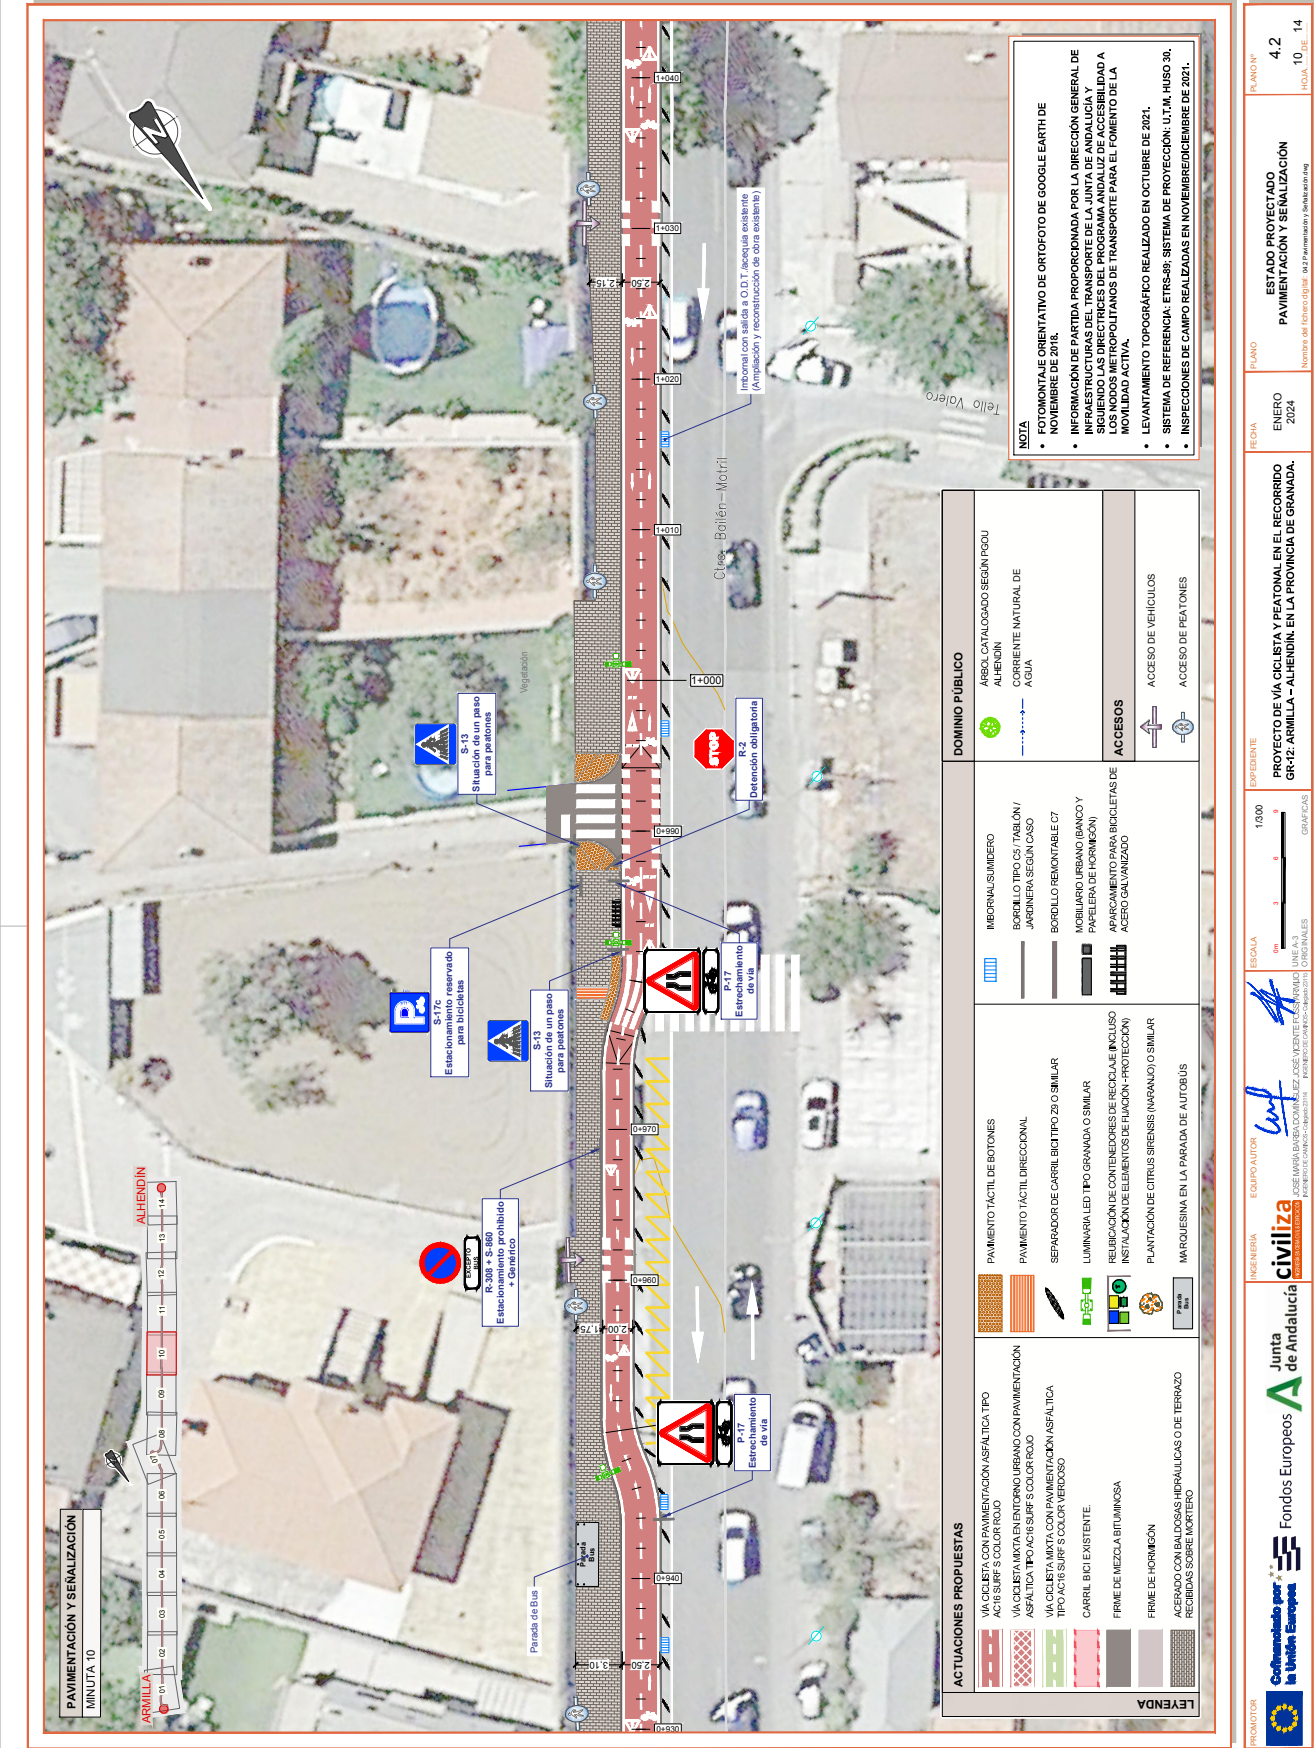

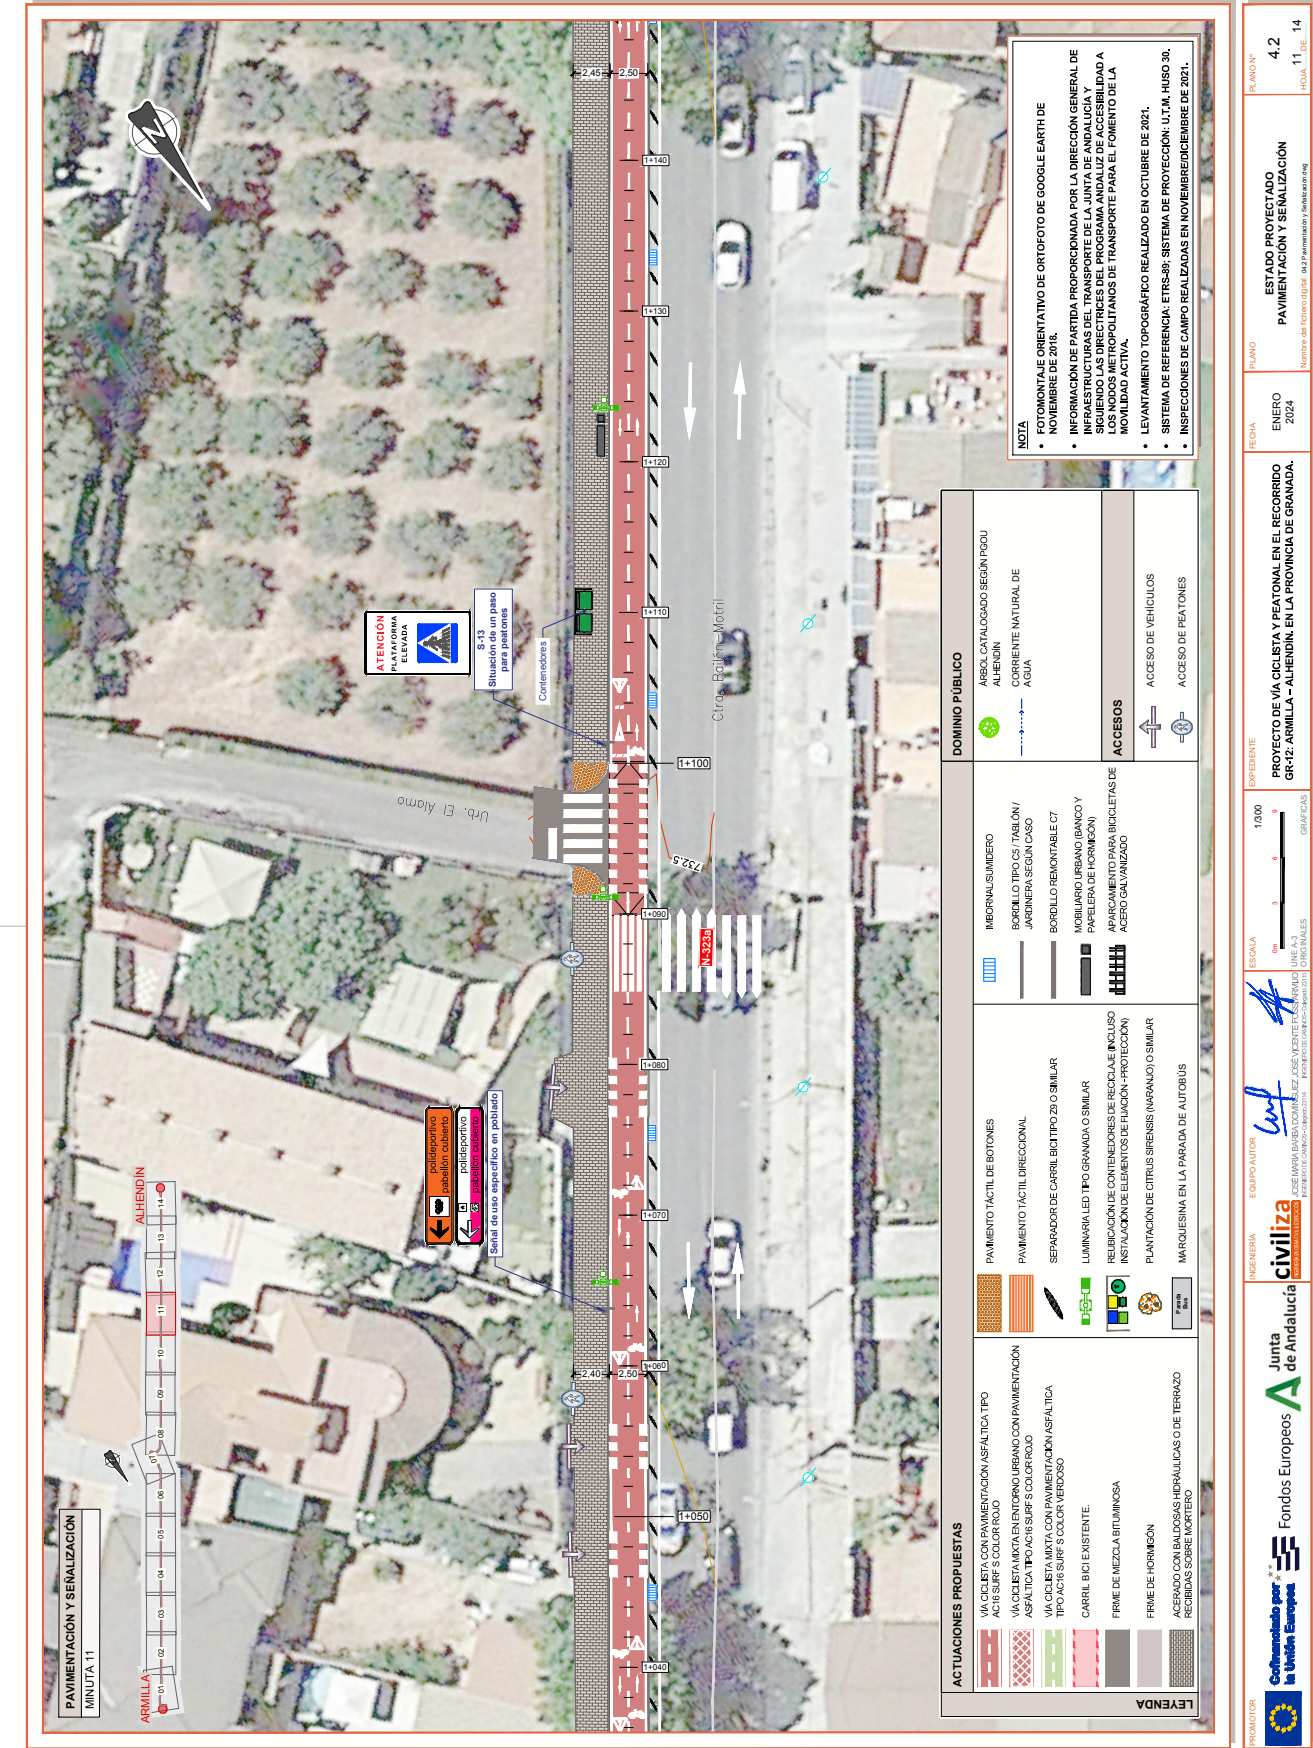

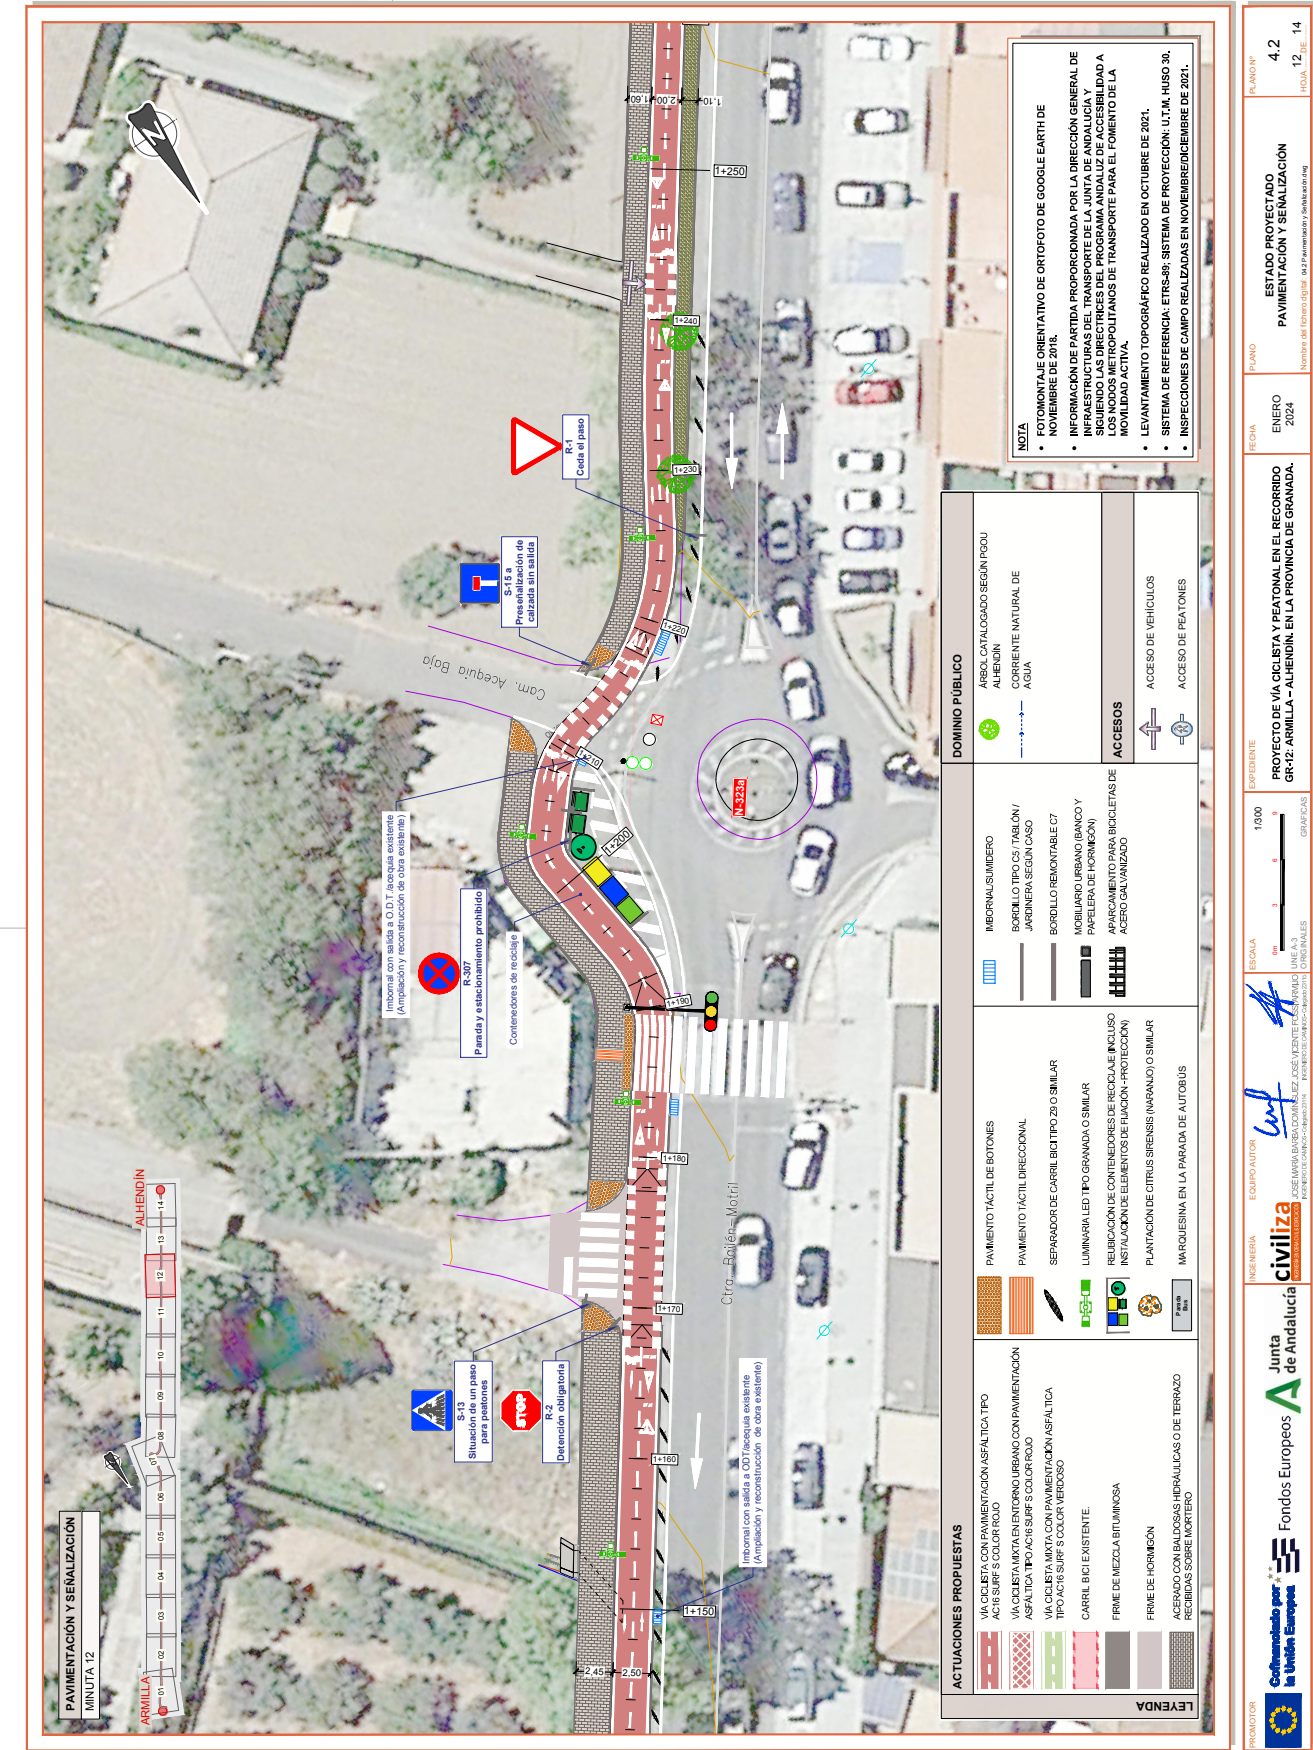


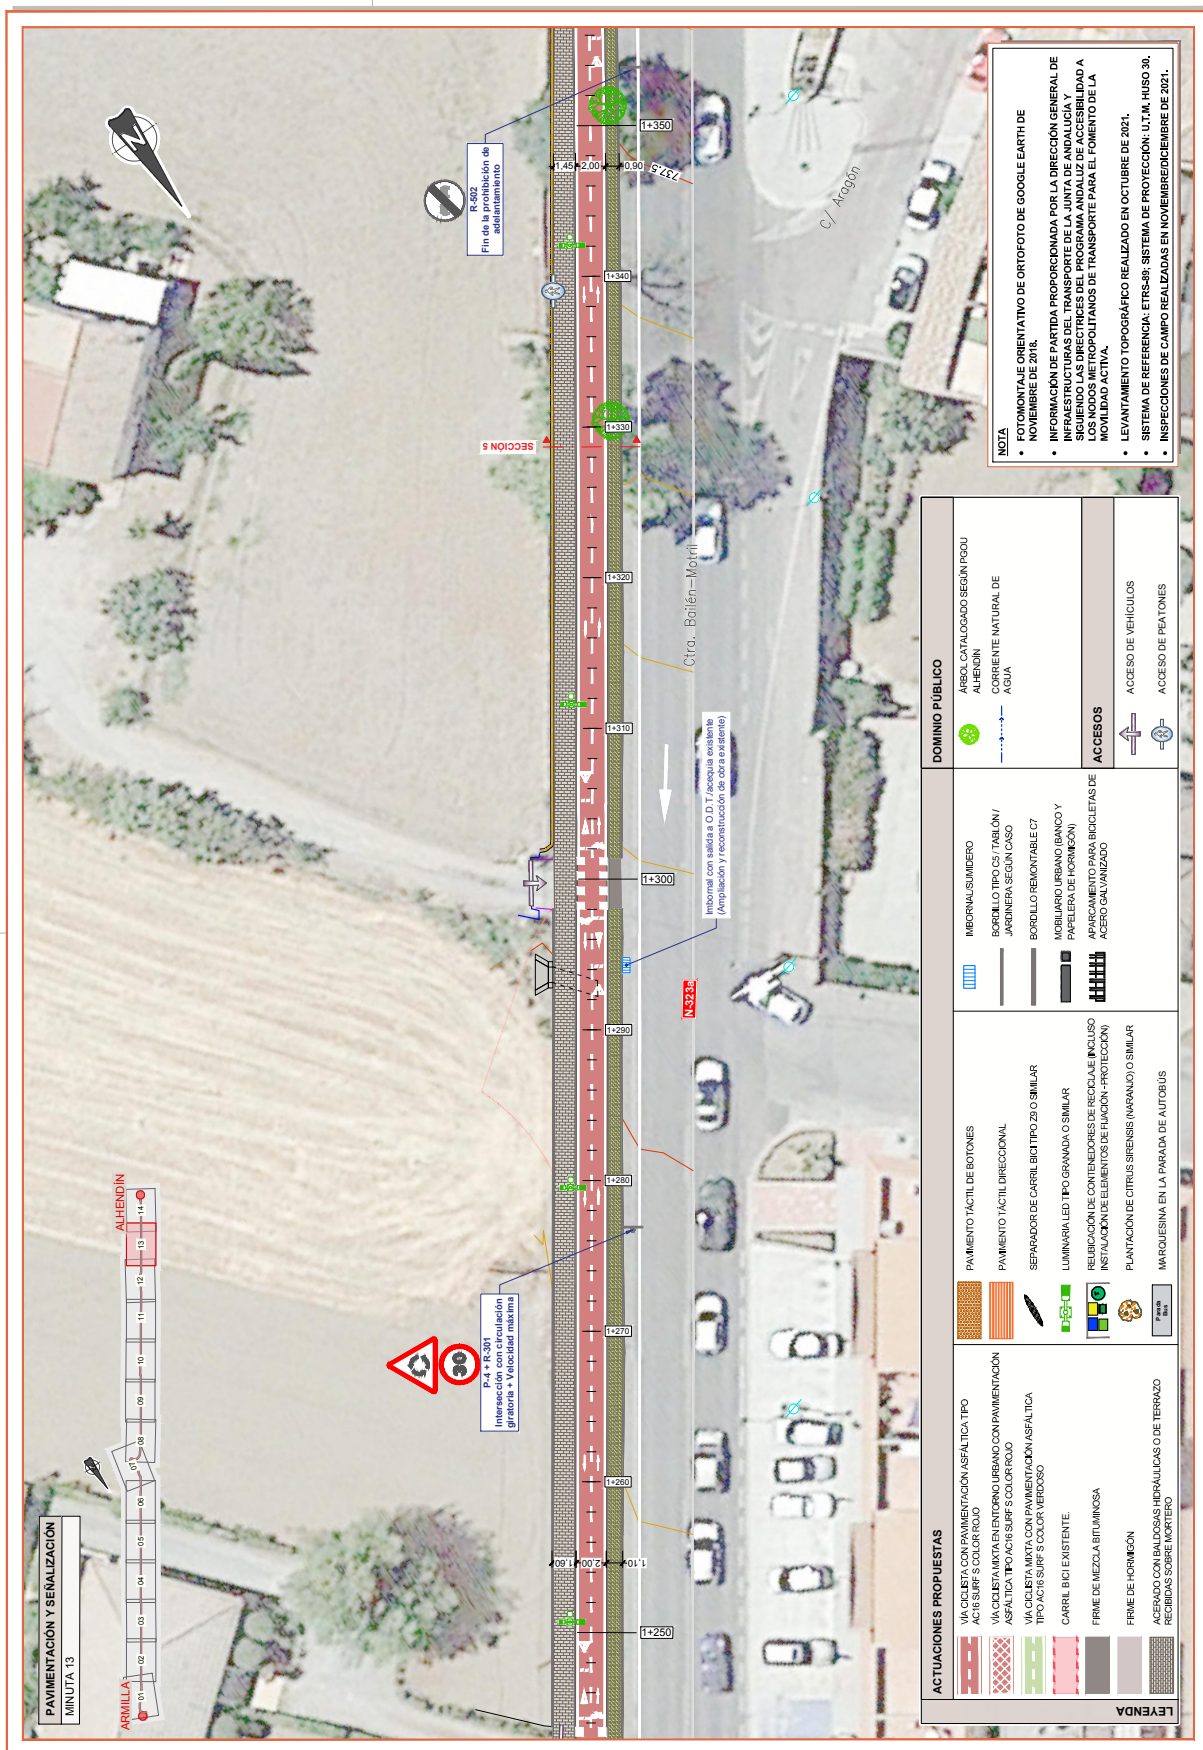
[illegible]

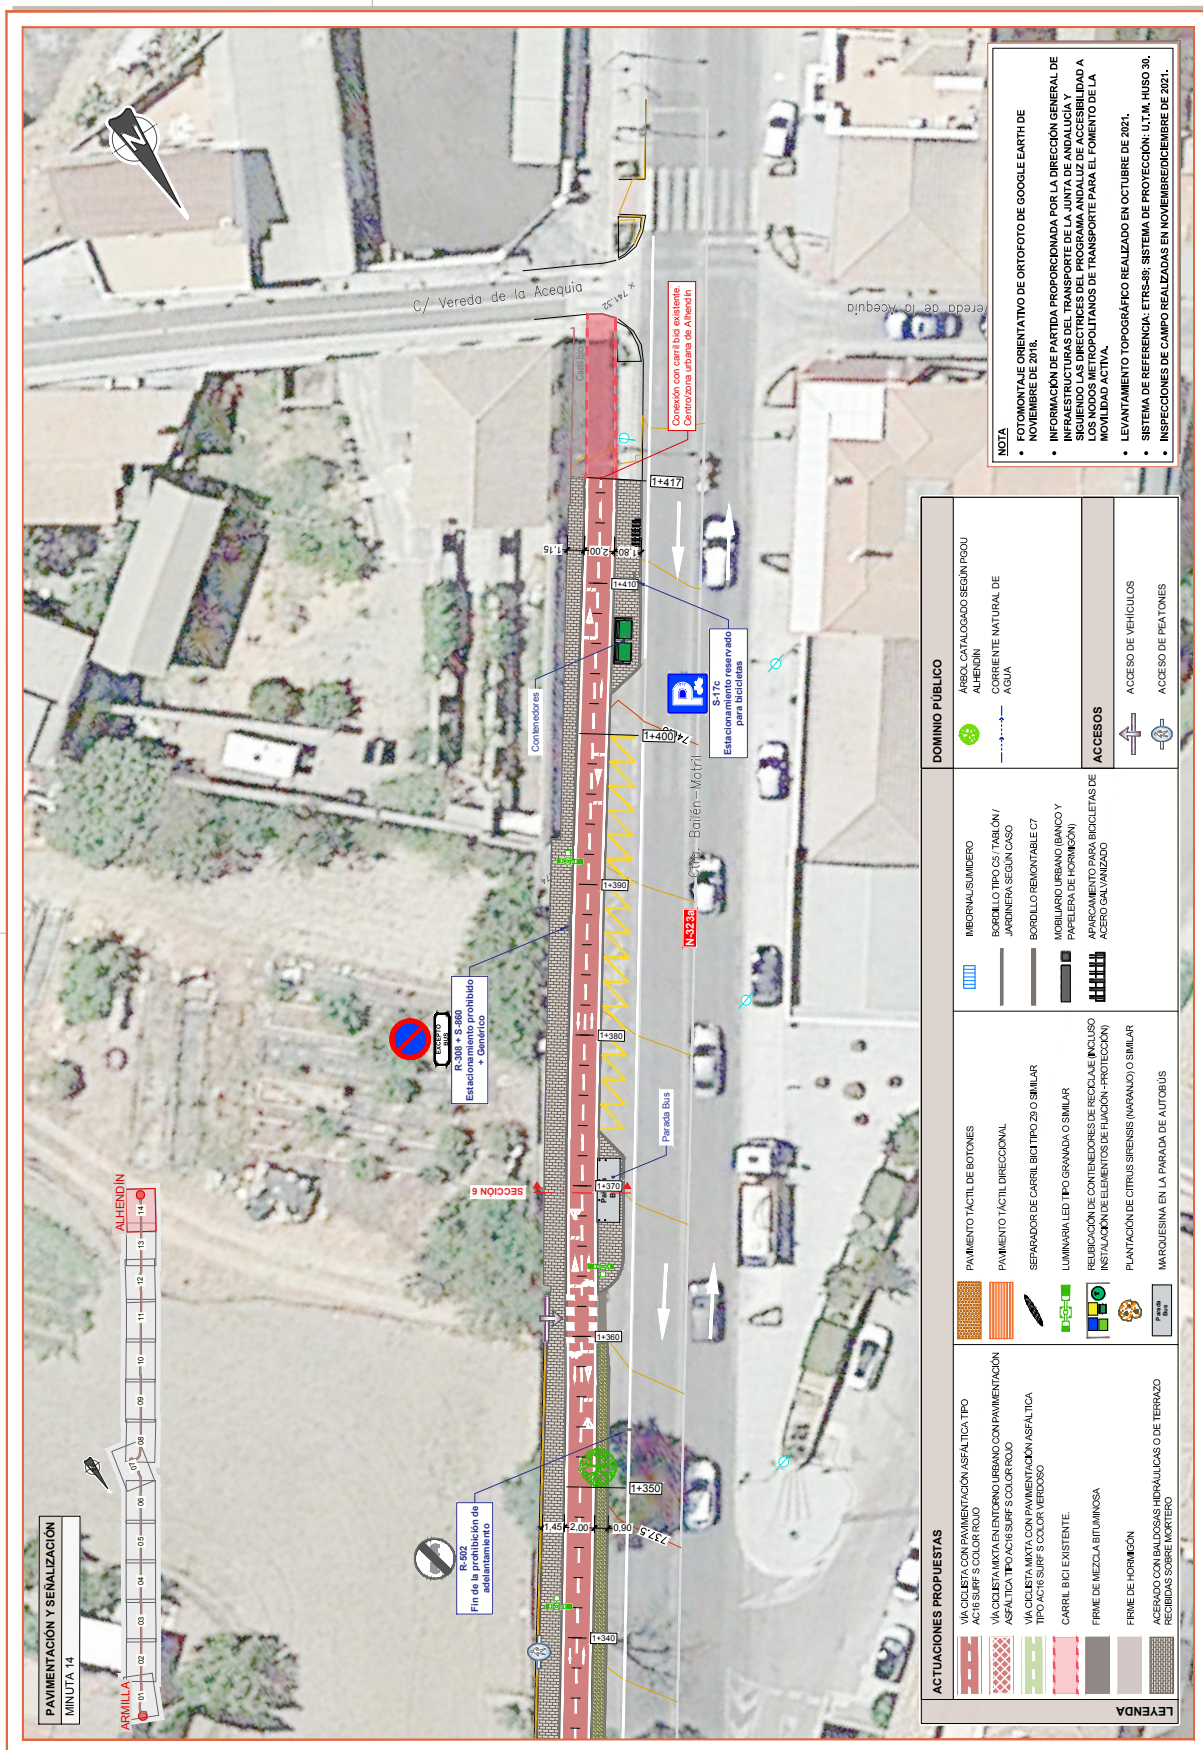

FECHA ENERO 2024	PLANO ESTADO PROYECTADO PAVIMENTACIÓN Y SEÑALIZACIÓN	PLANO Nº 4.2	PLANO Nº 14	HOJA Nº 14	Nombre de formato digital 03 2 Pavimentación y Señalización.dwg



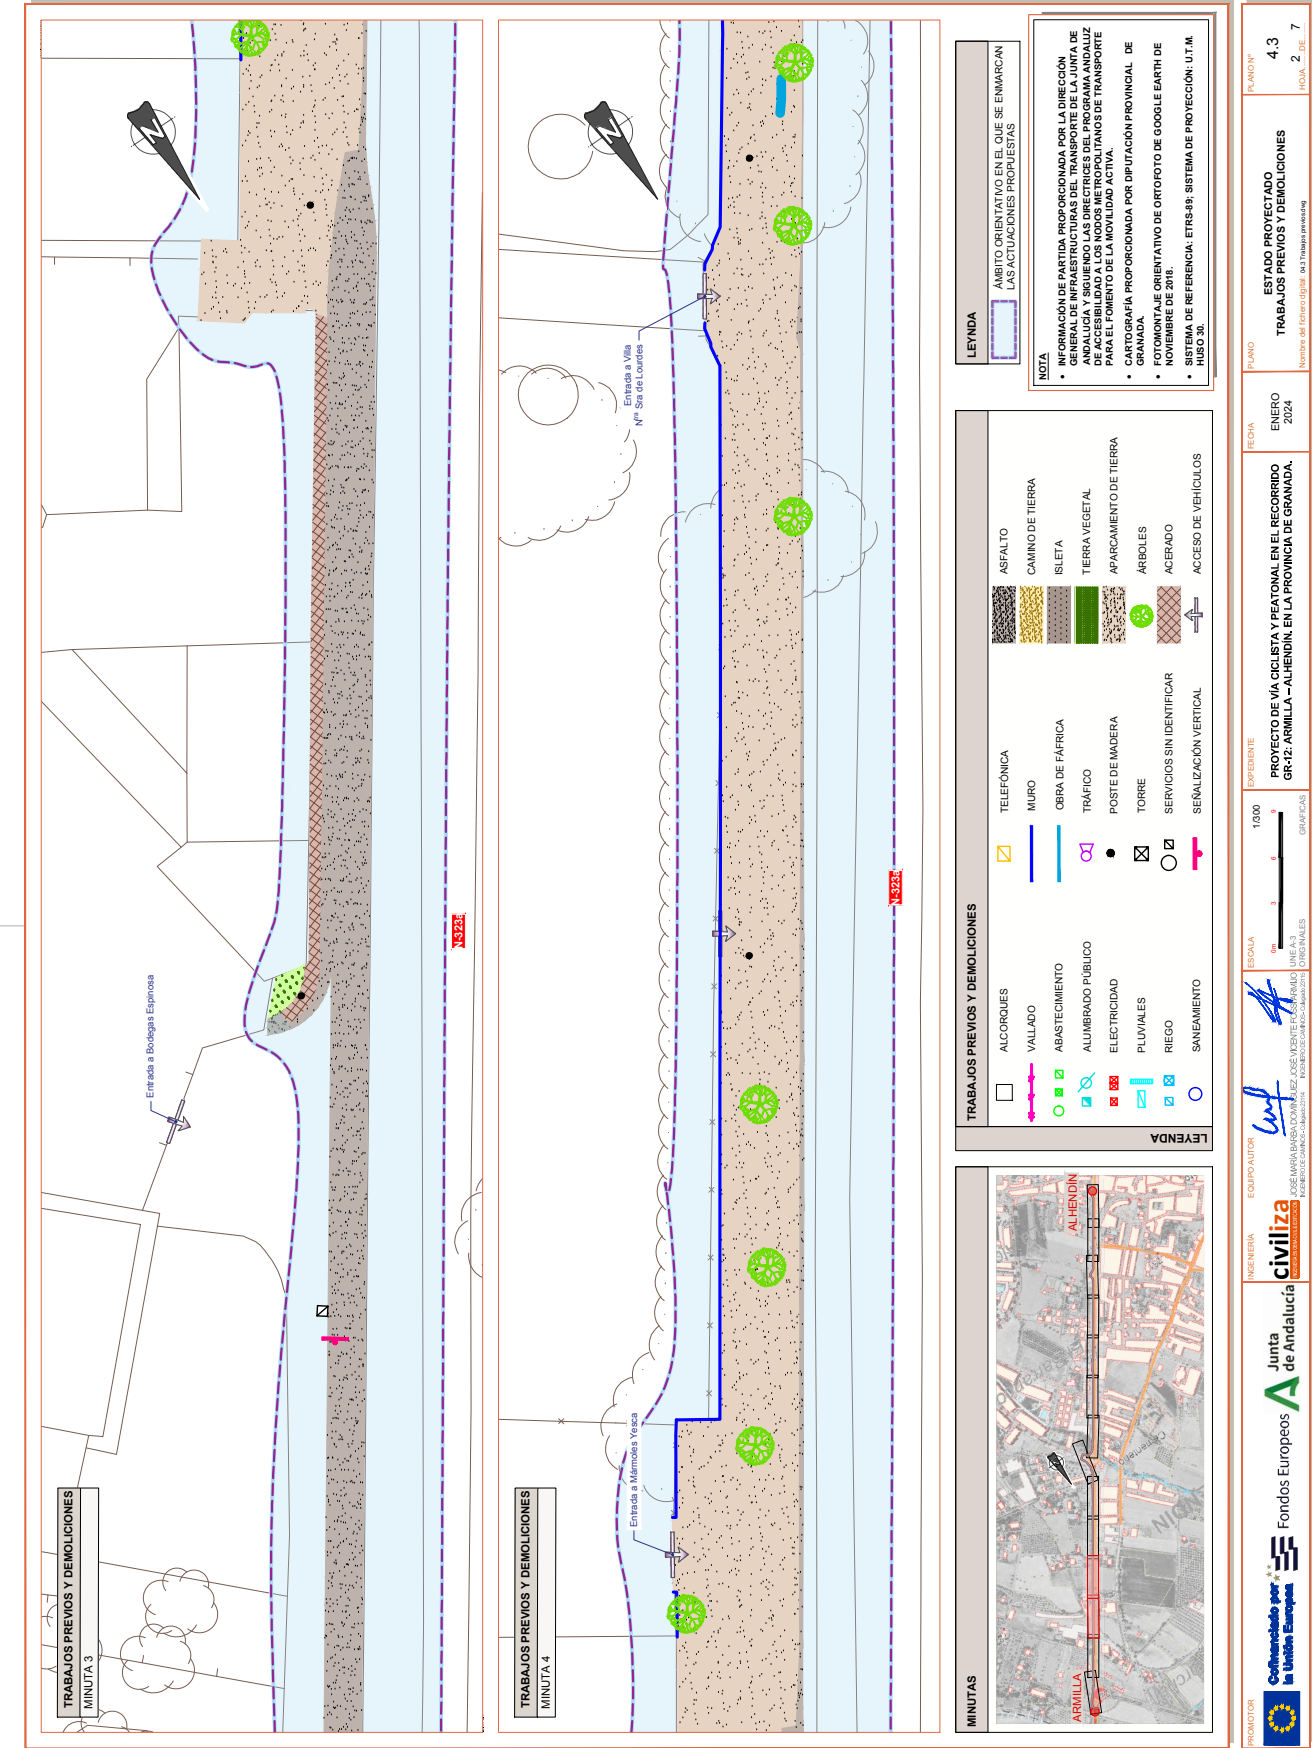

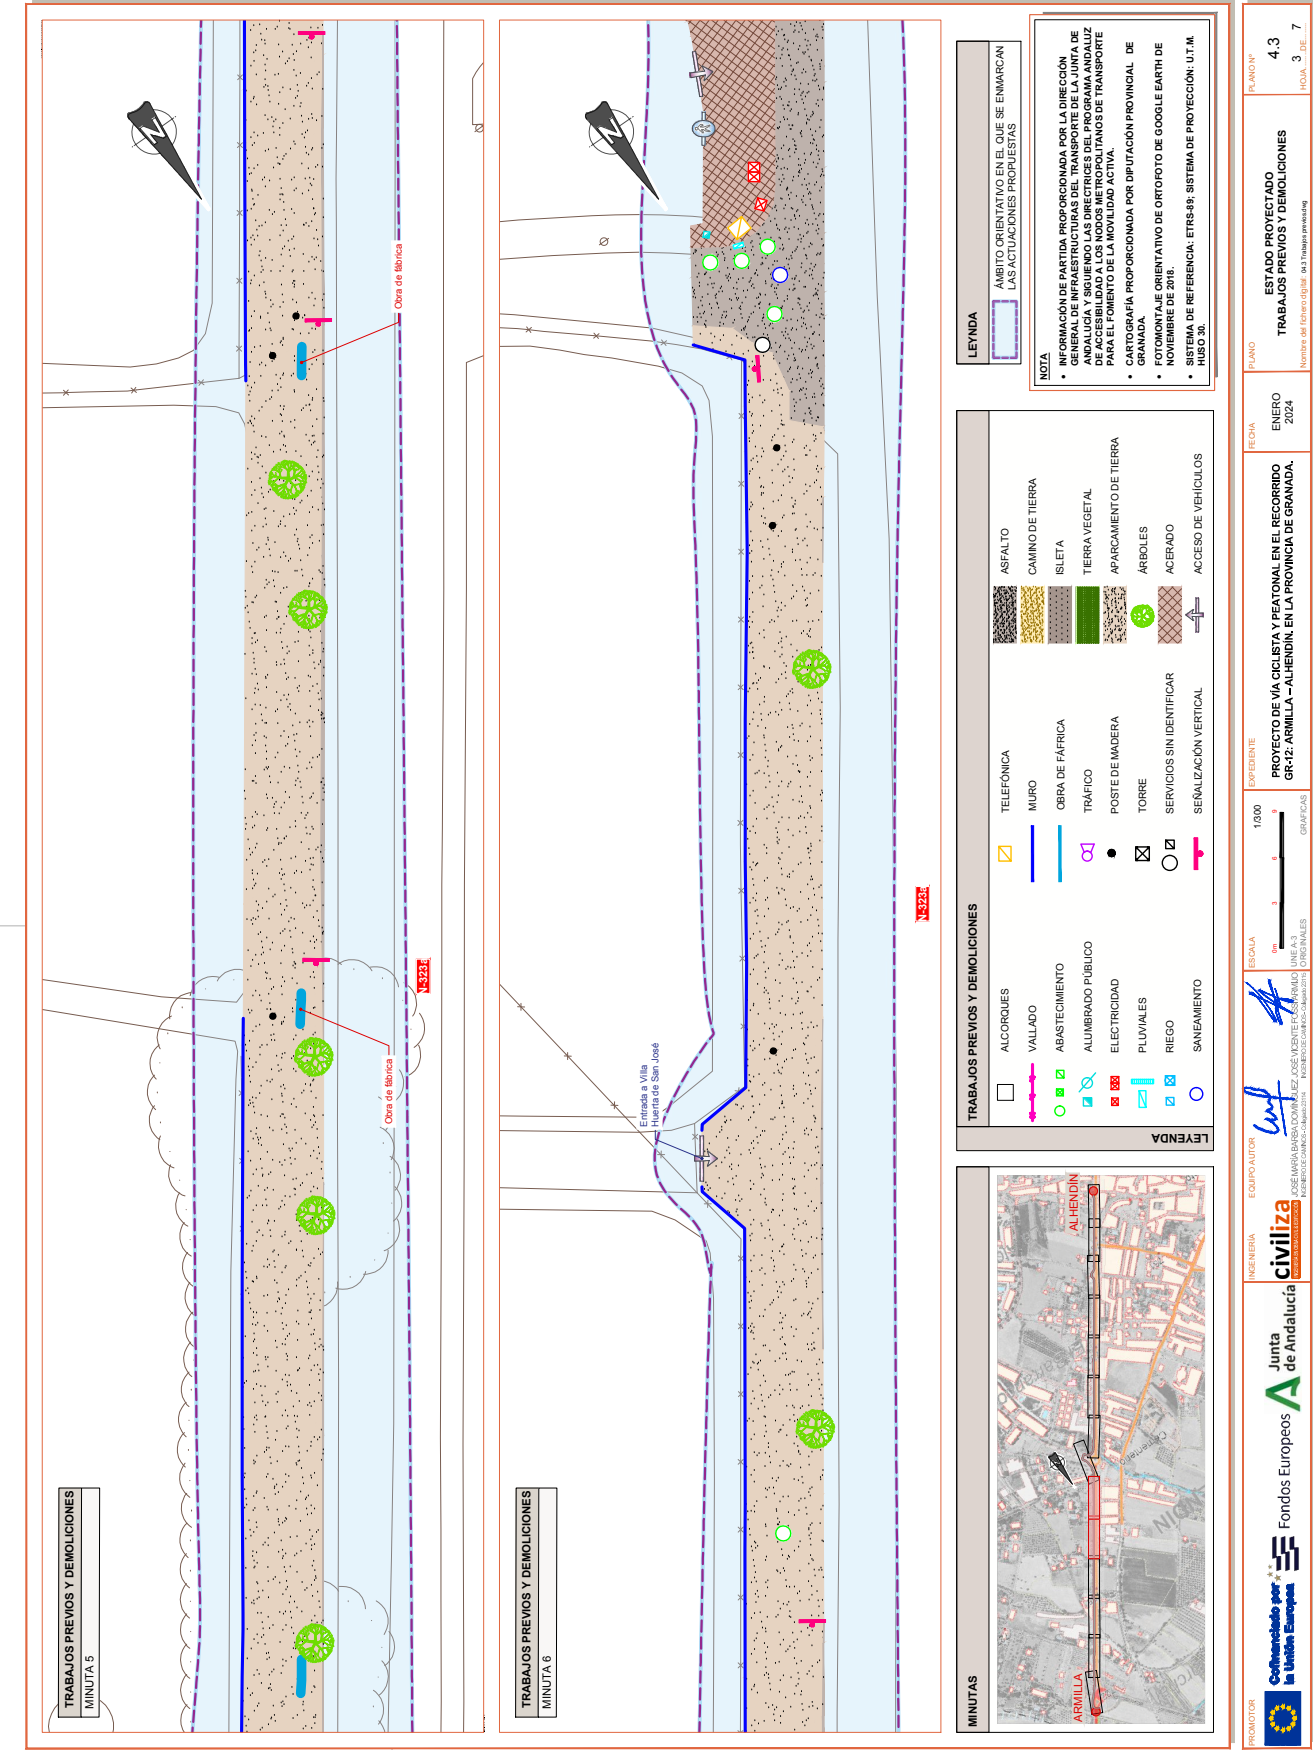

MINUTAS

LEYENDA

ÁMBITO ORIENTATIVO EN EL QUE SE ENMARCAN LAS ACTUACIONES PROPUESTAS

NOTA


CARTOGRAFÍA PROPORCIONADA POR DIPUTACIÓN PROVINCIAL DE GRANADA.

FOTOMONTAJE ORIENTATIVO DE ORTOFOTO DE GOOGLE EARTH DE NOVIEMBRE DE 2018.

SISTEMA DE REFERENCIA: ETRS-89; SISTEMA DE PROYECCIÓN: UTM.

TUO 0 30.

TRABAJOS PREVIOS Y DEMOLICIONES

ALCORQUES

VALLADO

ABASTECIMIENTO

ALUMBRADO PÚBLICO

ELECTRICIDAD

PLUVIALES

RIEGO

SANEAMIENTO

TELEFÓNICA

MURO

OBRA DE FÁBRICA

TRÁFICO

POSTE DE MADERA

TORRE

SERVICIOS SIN IDENTIFICAR

SEÑALIZACIÓN VERTICAL

ASFALTO

CAMINO DE TIERRA

ISLETA

TIERRA VEGETAL

APARCAMIENTO DE TIERRA

ÁRBOLES

ACERADO

ACCESO DE VEHÍCULOS

EXPEDIENTE

1:300

ESCALA

PROYECTO DE VÍA CICLISTA Y PEATONAL EN EL RECORRIDO GR-12: ARMILLA - ALHENDÍN, EN LA PROVINCIA DE GRANADA.

INGENIERA

EQUIPADOR

civiliza

Junta de Andalucía

Fondos Europeos

Comunidad por la Unión Europea

PROYECTOR

ESTADO PROYECTADO

TRABAJOS PREVIOS Y DEMOLICIONES

ENERO 2024


PLANO

4.3


HOJA

3

7

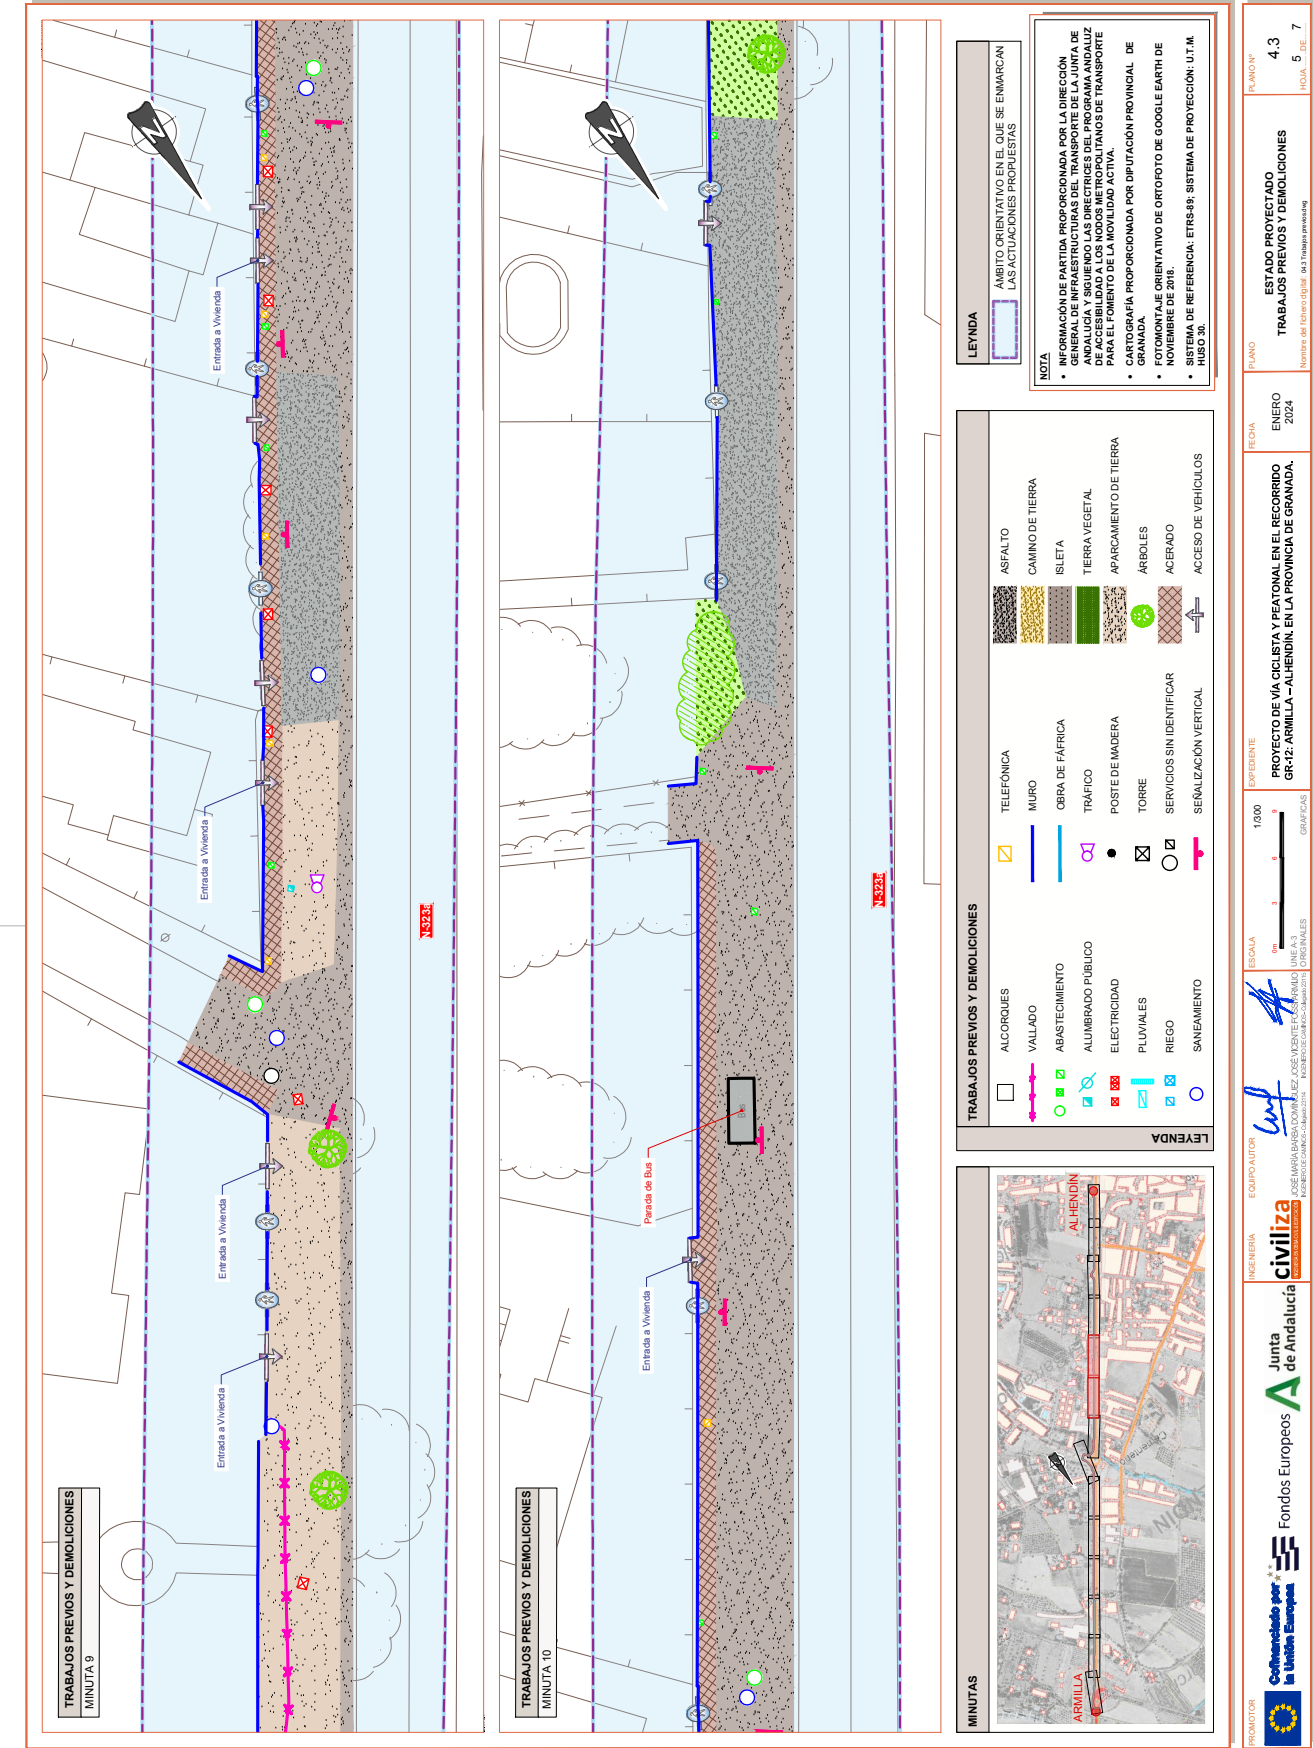



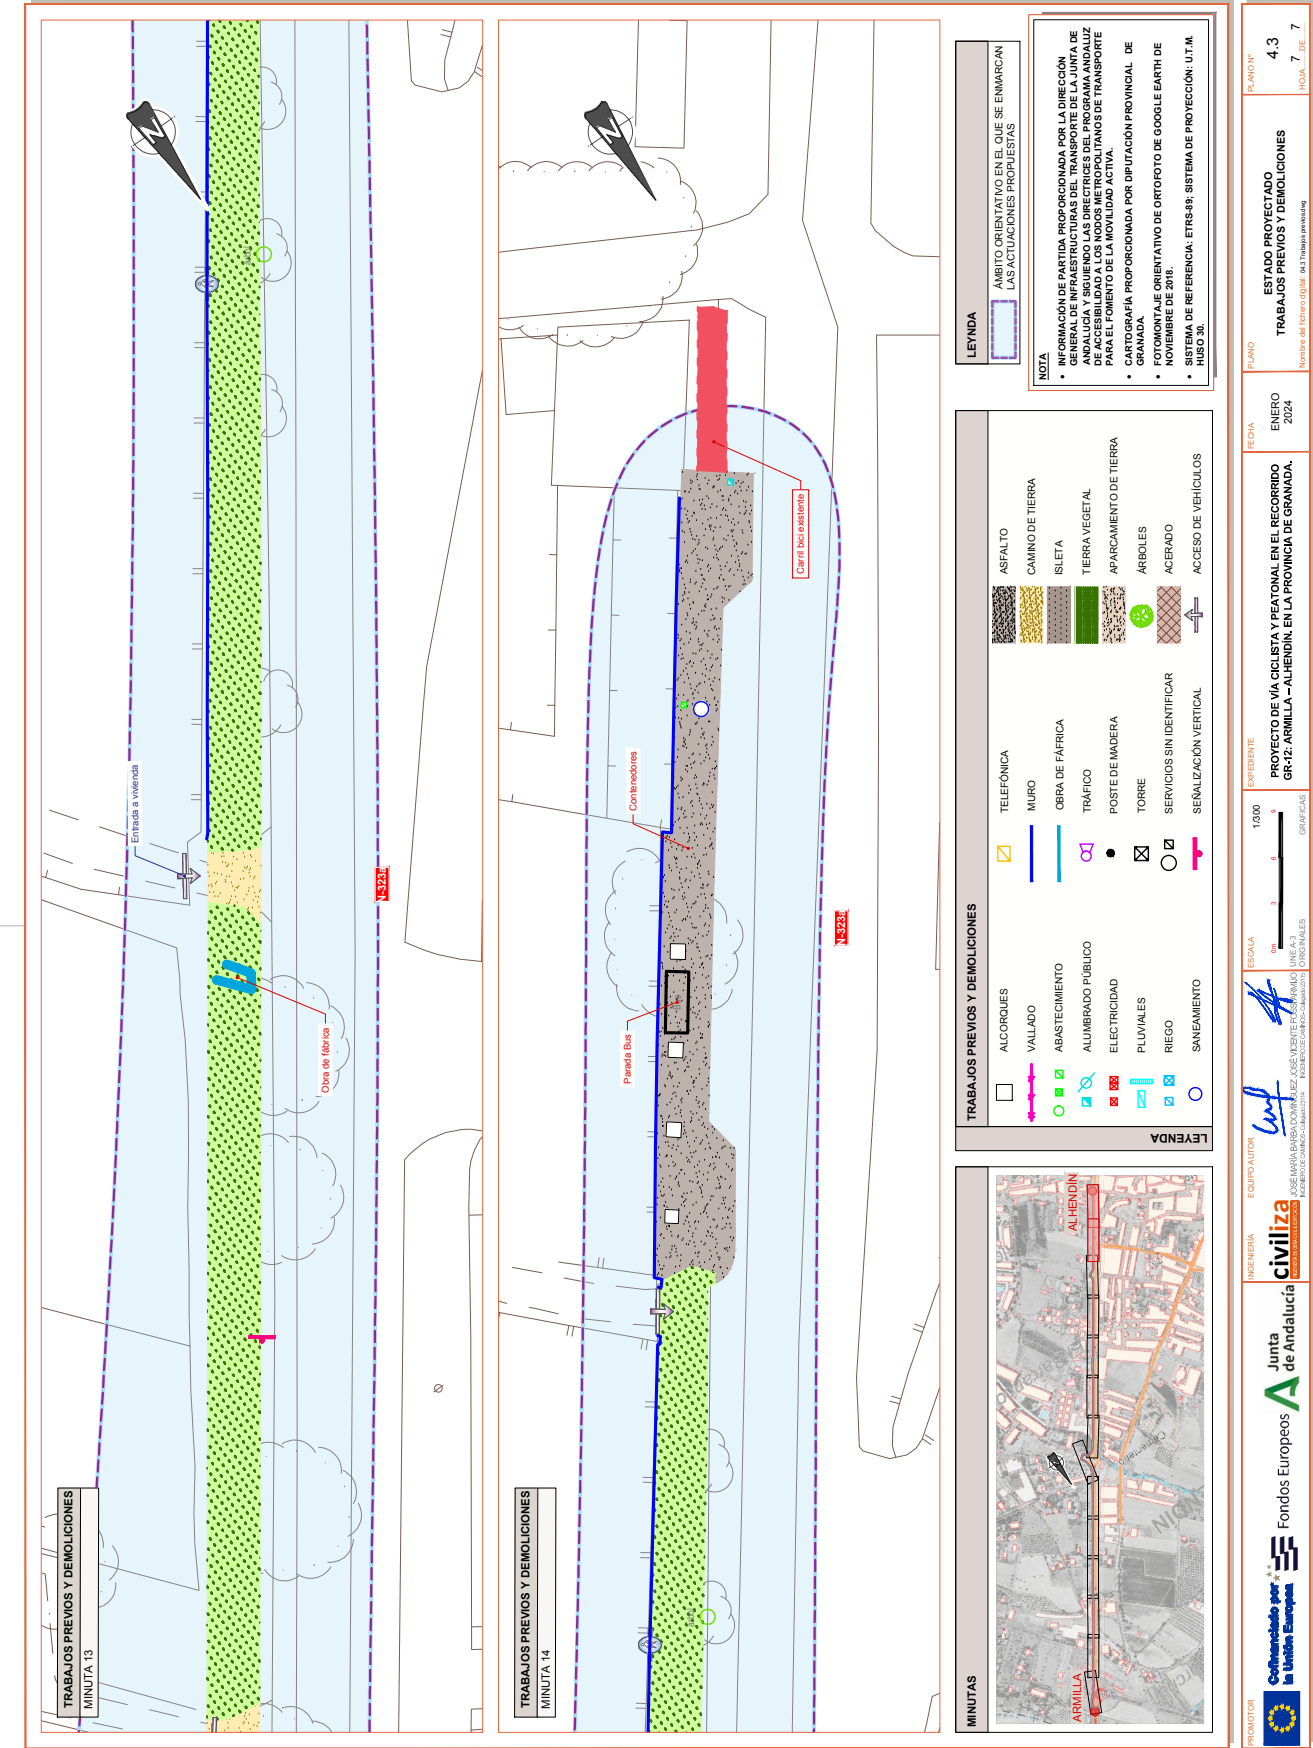

PROMOTOR


INGENIERIA

civiliza

EQUIPO AUTOR



REGIA

ENERO 2024

EXPEDIENTE

PROYECTO DE VÍA CICLISTA Y PEATONAL EN EL RECORRIDO GR-12: ARMILLA - ALHENDIN, EN LA PROVINCIA DE GRANADA.

PLANO

ESTADO PROYECTADO

TRABAJOS PREVIOS Y DEMOLICIONES

PLANO Nº

4.3

Hoja

7

de

7