



Junta de Andalucía
CONSEJERÍA DE FOMENTO Y VIVIENDA

Empresaria Pública de Suelo de Andalucía
CONSEJERÍA DE FOMENTO Y VIVIENDA

Documento de Aprobación Provisional
 INNOVACION DEL PERI "TERRENOS DEL MINISTERIO DE DEFENSA"
 A.R. 7.02 "CUARTEL DE LOS MONDRAGONES" GRANADA

PLANOS DE INFORMACION
RED DE ABASTECIMIENTO

28 SEP 2012

Granada 26 NOV 2012
 EL/LA SECRETARIO P.D.

Aprobado definitivamente por el Excmo. Ayuntamiento Pleno en sesión de fecha

Oficina Técnica de EPSA

03


ESCALA 1:1.500
 0 10 20 30 50m

FECHA: Junio 2012
 COORDINADOR: [illegible]



- RESERVA DE PLANTACIONES EN MANZANA CERRADA
- RESERVA DE PLANTACIONES EN CALLES ABIERTAS
- EQUIPAMIENTO DEPORTIVO Y SES
- SERVICIOS LINEALES PUBLICOS

RESERVA DE PLANTACIONES EN MANZANA CERRADA		RESERVA DE PLANTACIONES EN CALLES ABIERTAS		EQUIPAMIENTO DEPORTIVO Y SES		SERVICIOS LINEALES PUBLICOS	
PROYECTADA	AREA (M ²)	PROYECTADA	AREA (M ²)	PROYECTADA	AREA (M ²)	PROYECTADA	AREA (M ²)
006	722.61	006	722.61	006	722.61	006	722.61
007	722.61	007	722.61	007	722.61	007	722.61
008	722.61	008	722.61	008	722.61	008	722.61
009	722.61	009	722.61	009	722.61	009	722.61
010	722.61	010	722.61	010	722.61	010	722.61
011	722.61	011	722.61	011	722.61	011	722.61
012	722.61	012	722.61	012	722.61	012	722.61
013	722.61	013	722.61	013	722.61	013	722.61
014	722.61	014	722.61	014	722.61	014	722.61
015	722.61	015	722.61	015	722.61	015	722.61
016	722.61	016	722.61	016	722.61	016	722.61
017	722.61	017	722.61	017	722.61	017	722.61
018	722.61	018	722.61	018	722.61	018	722.61
019	722.61	019	722.61	019	722.61	019	722.61
020	722.61	020	722.61	020	722.61	020	722.61
021	722.61	021	722.61	021	722.61	021	722.61
022	722.61	022	722.61	022	722.61	022	722.61
023	722.61	023	722.61	023	722.61	023	722.61
024	722.61	024	722.61	024	722.61	024	722.61
025	722.61	025	722.61	025	722.61	025	722.61
026	722.61	026	722.61	026	722.61	026	722.61
027	722.61	027	722.61	027	722.61	027	722.61
028	722.61	028	722.61	028	722.61	028	722.61
029	722.61	029	722.61	029	722.61	029	722.61
030	722.61	030	722.61	030	722.61	030	722.61



Junta de Andalucía
CONSEJERÍA DE FOMENTO Y VIVIENDA

Documento de Aprobación Provisional.
INNOVACIÓN DEL PERI "TERRENOS DEL MINISTERIO DE DEFENSA"
A.R. 7.02 "CUARTEL DE LOS MONDRAONES"
GRANADA

28 SEP 2012

26 NOV 2012

EL/LA SECRETARIO/S

Oficina Técnica de EPSA

05

PLANOS DE INFORMACIÓN
CALIFICACIÓN

ESCALA 1:1.500

0 5 10 20 30 50m.

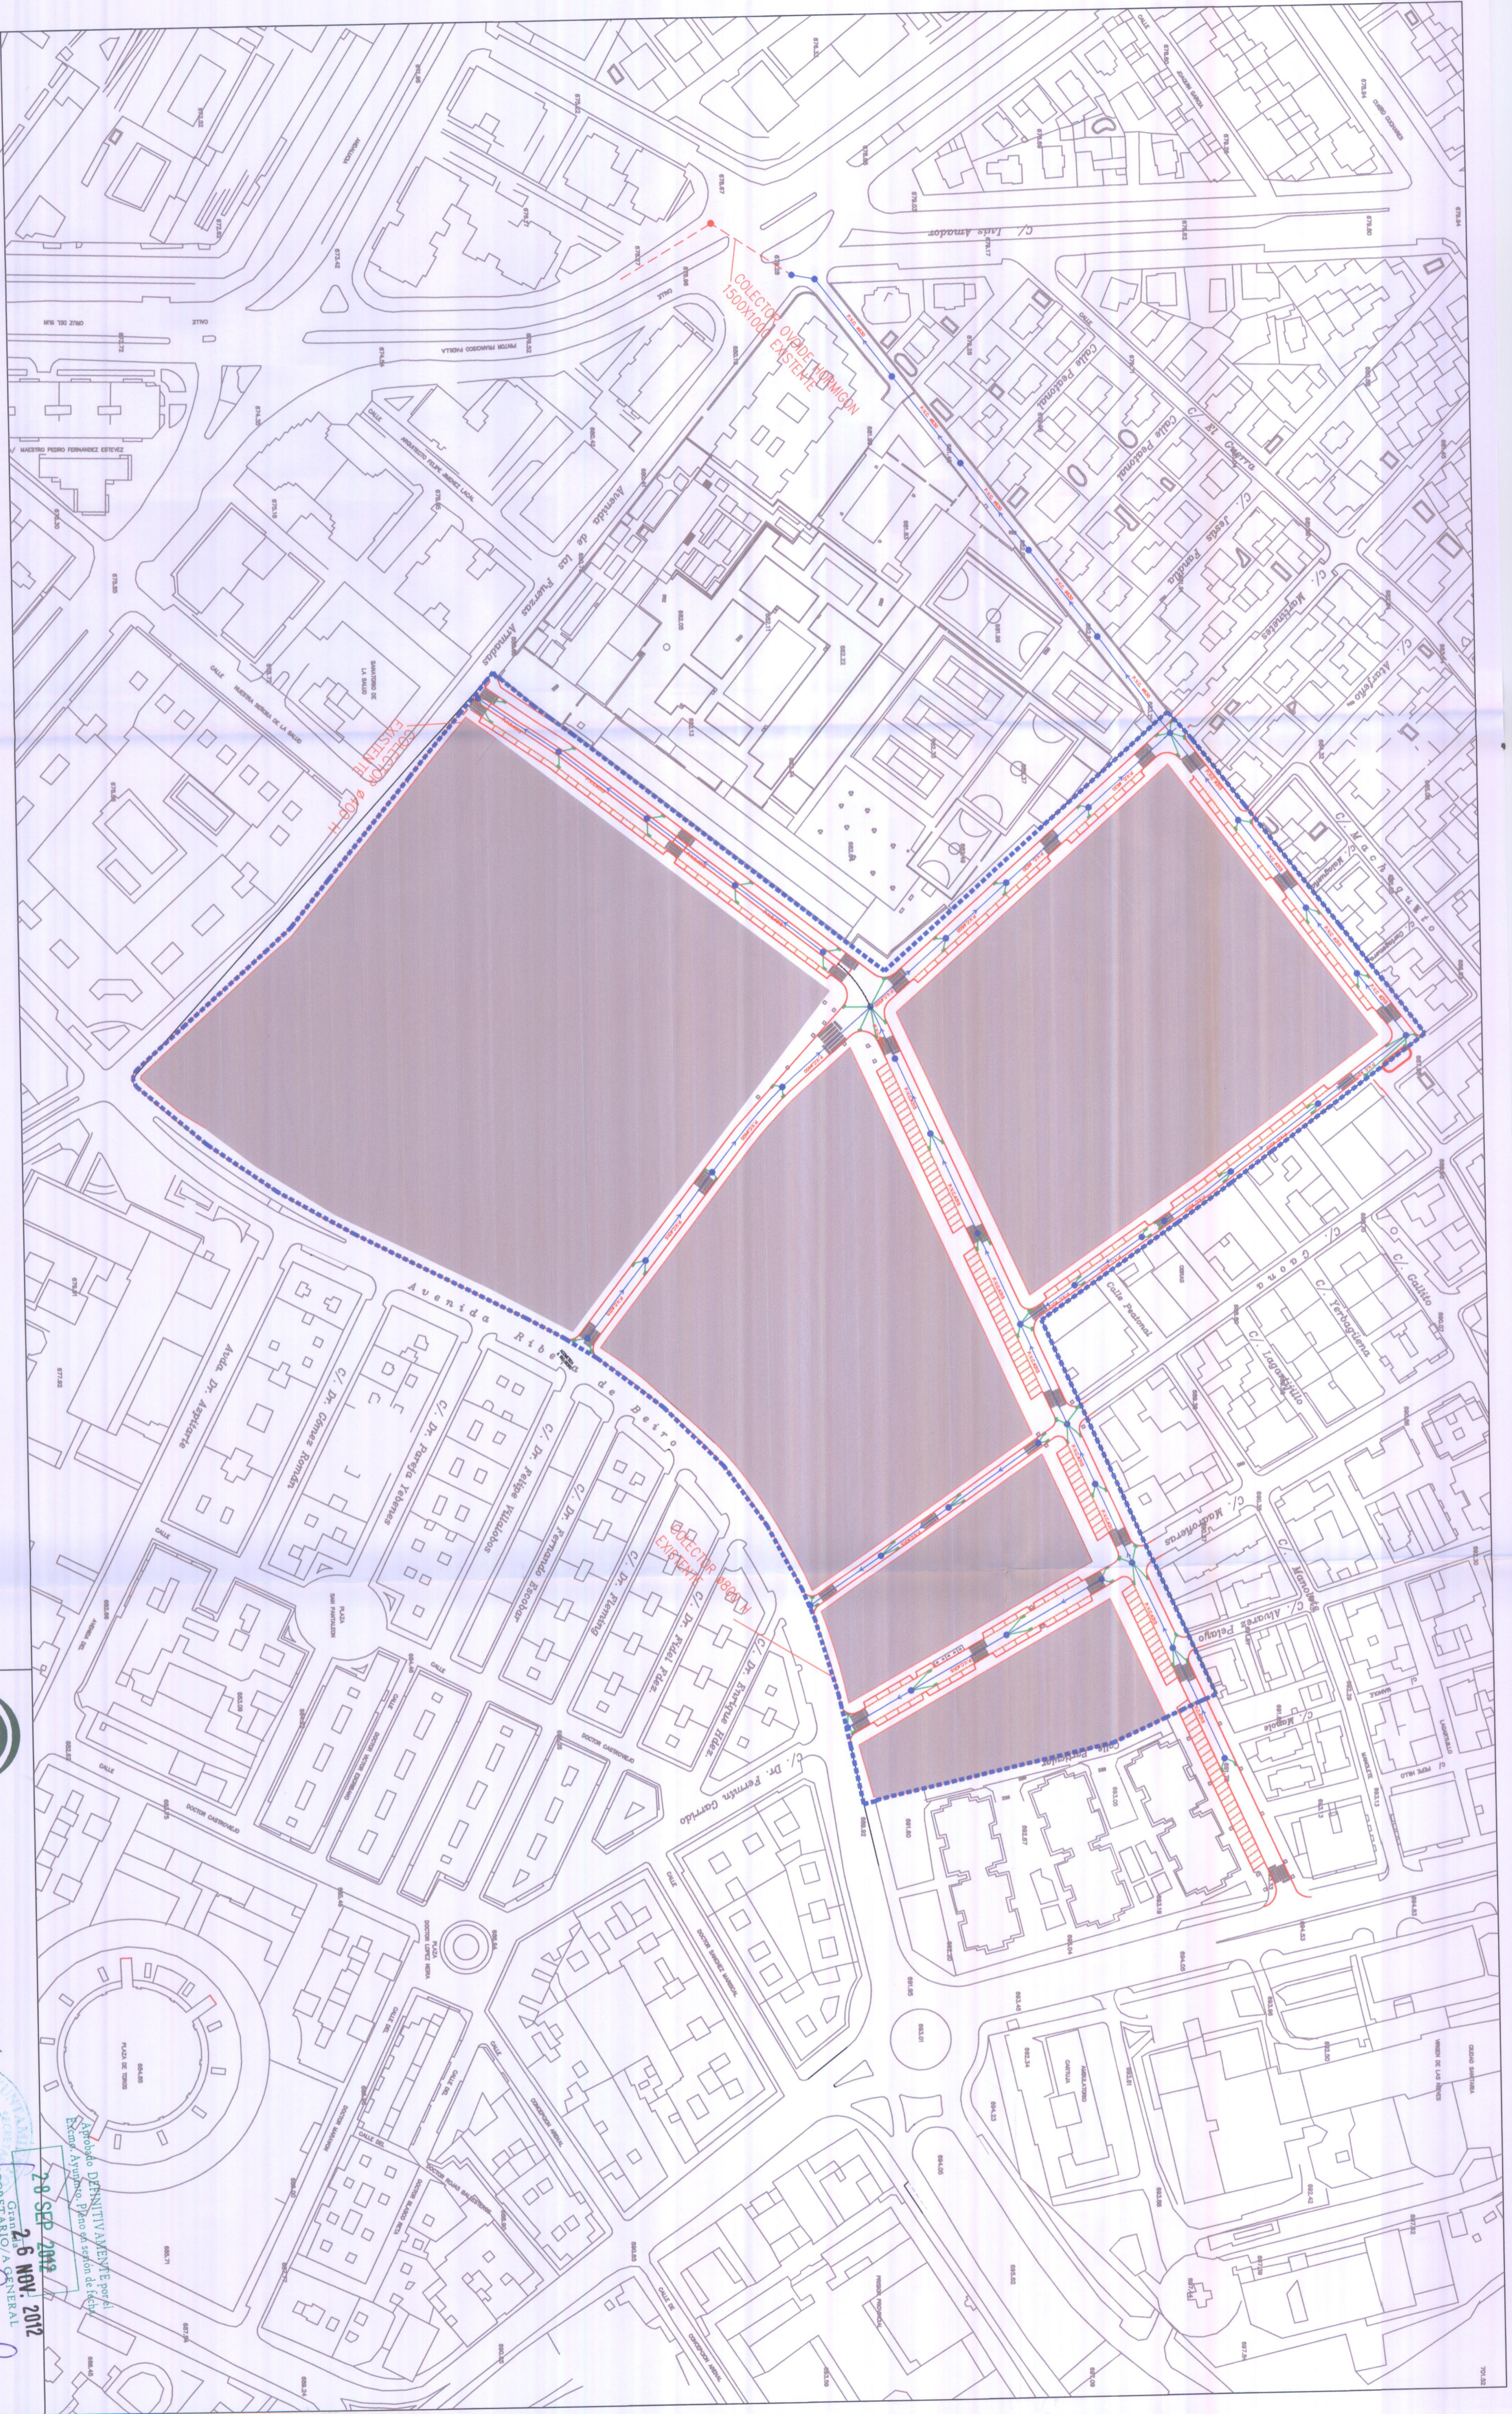
28 SEP 2012

26 NOV 2012

EL/LA SECRETARIO/S

Oficina Técnica de EPSA

05



- ← RED GENERAL
- POZO DE REGISTRO
- DIAMETRO DE TUBERIA
- IMBORNALES



Junta de Andalucía
Empresa Pública de Suelo de Andalucía
CONSEJERÍA DE FOMENTO Y VIVIENDA
Documento de Aprobación Provisional.
INNOVACIÓN DEL PERI "TERRENOS DEL MINISTERIO DE DEFENSA"
A.R. 7.02 "CUARTEL DE LOS MORDRAGONES" GRANADA

PLANOS DE ORDENACIÓN
RED DE SANIAMIENTO

Oficina Técnica de EPSA
 JUNTA DE ANDALUCÍA
 EL/LA SECRETARIO/A GENERAL
 29 SEP 2012
 26 NOV 2012

ESCALA 1:1.500
 0 5 10 20 30 50m

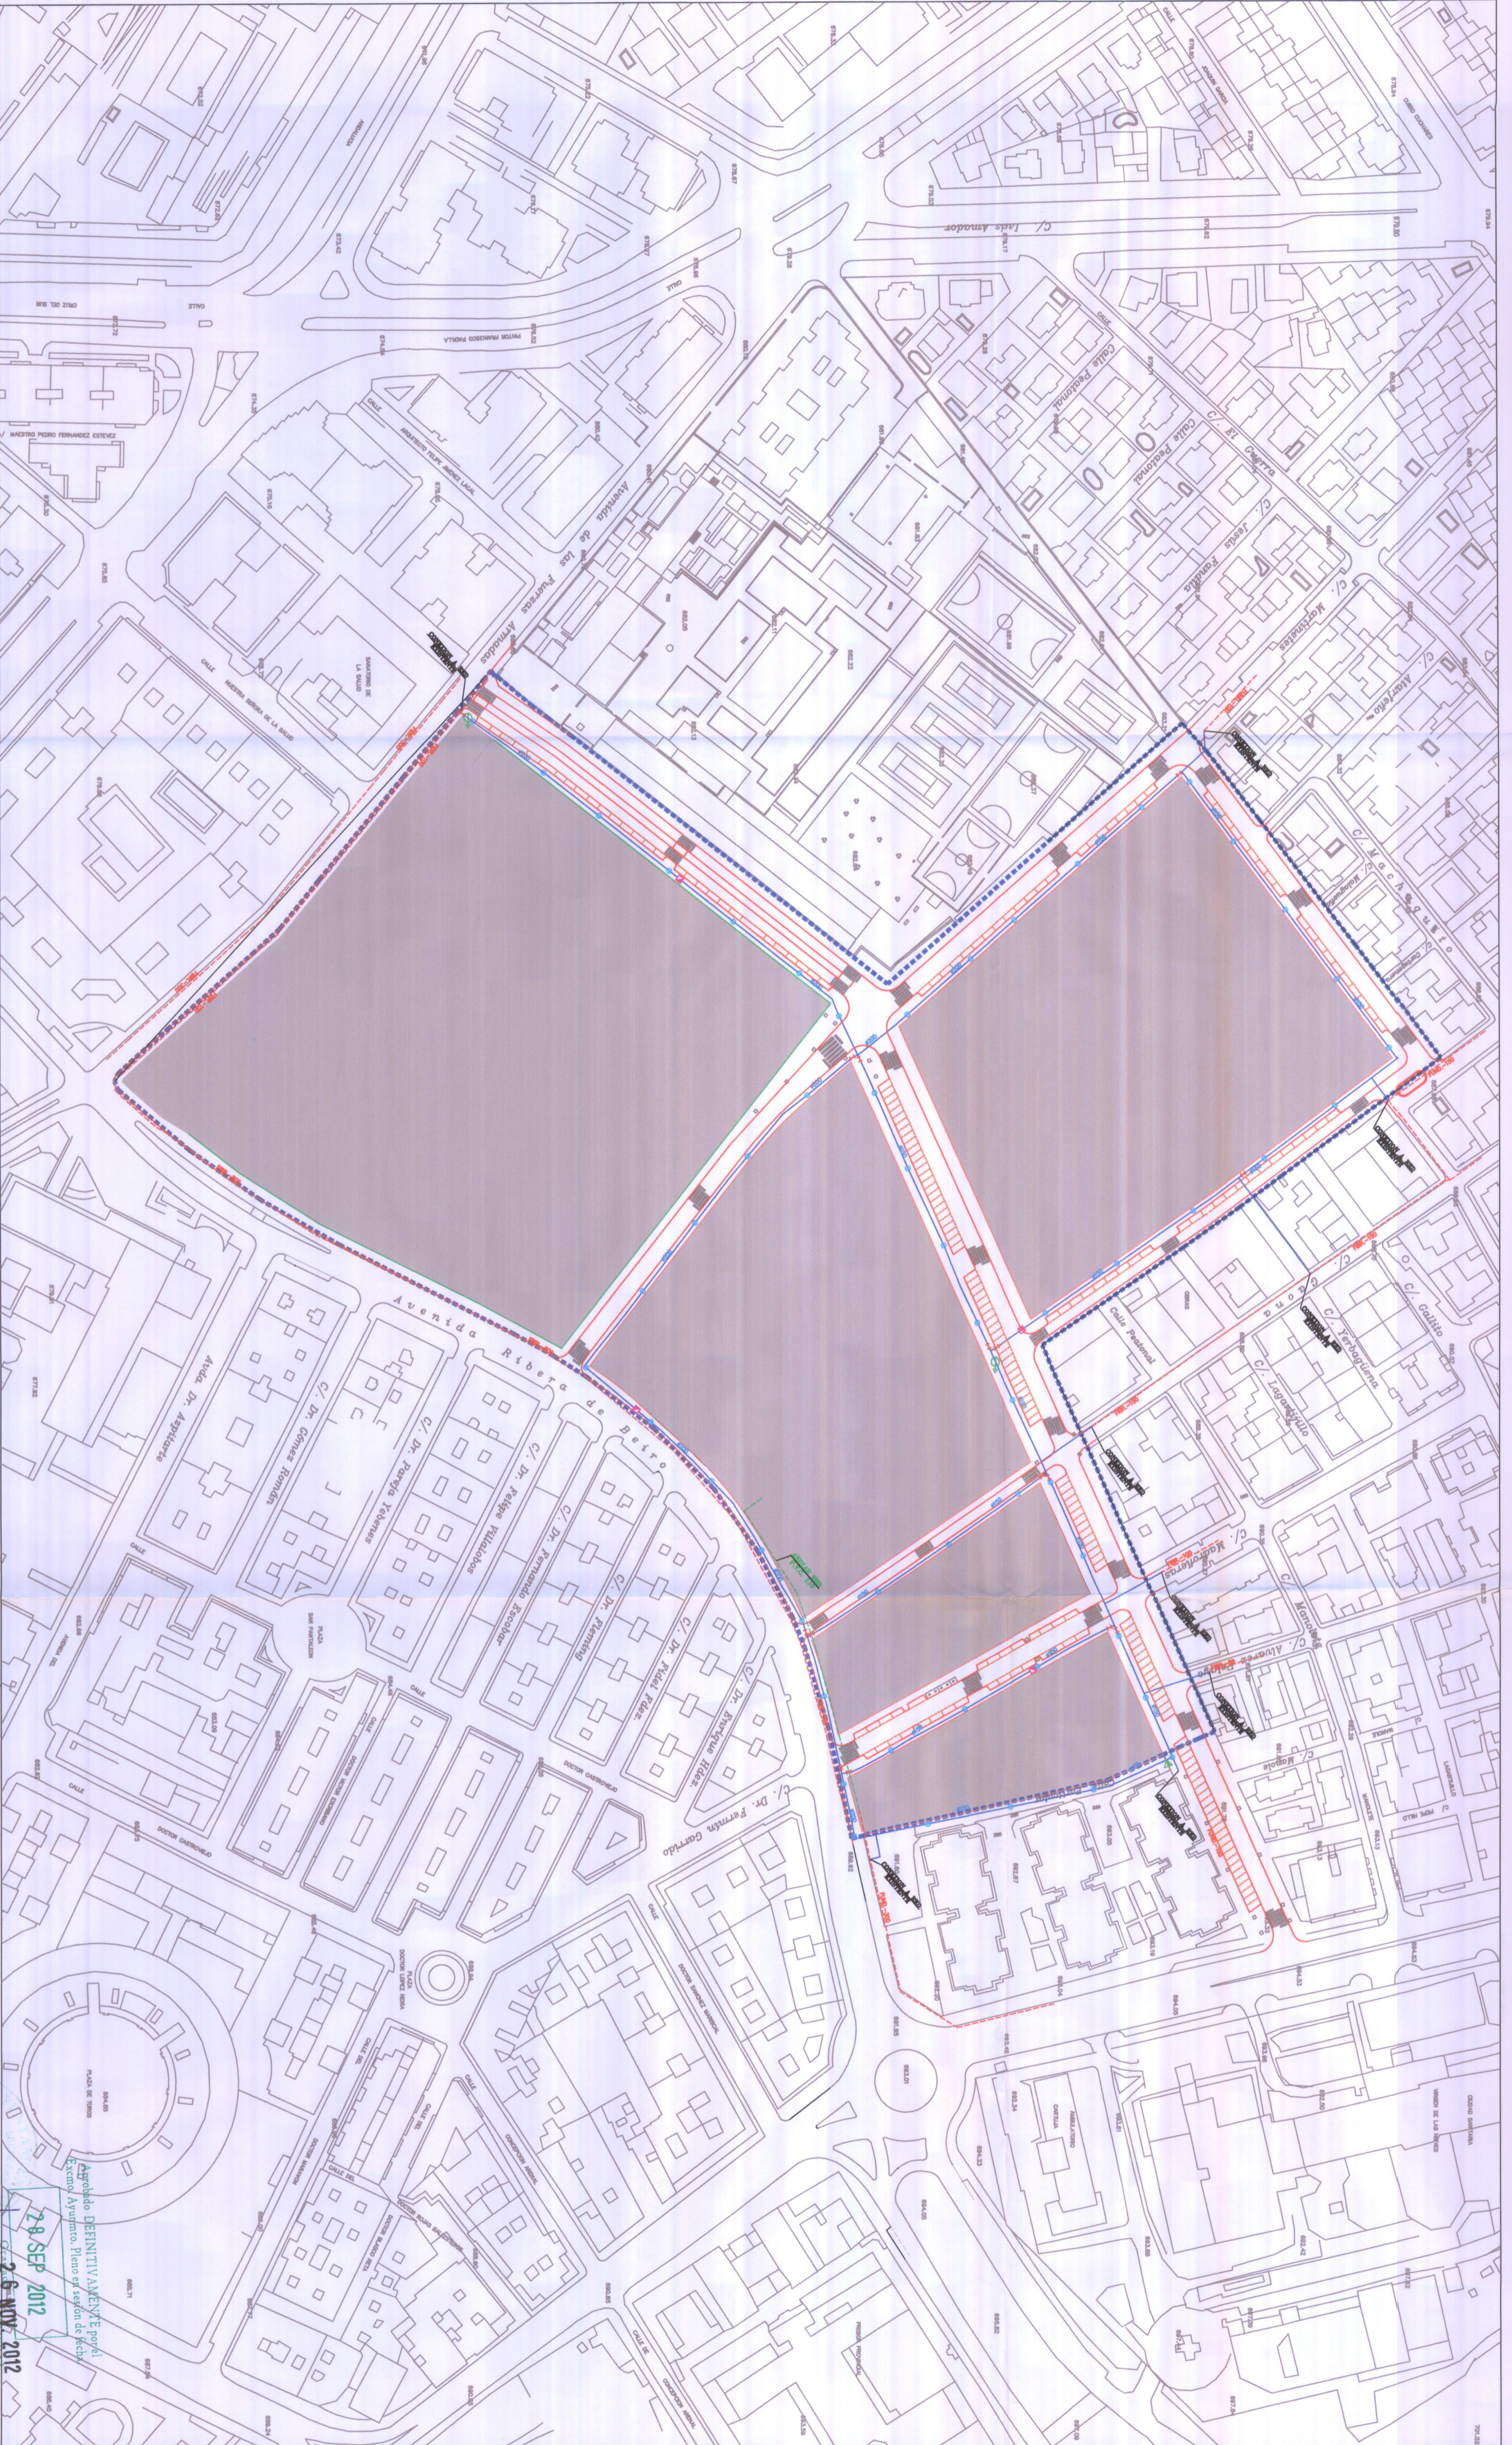FOLIO 06
 JUNIO 2012



- RED DE ABASTECIMIENTO DE FUNDICIÓN
- HIBRANTE CONTRA INCENDIOS
- VALVULA DE CORTE
- BOCA DE RIEGO
- △ VENTOSA
- ▽ VALVULA DE DESAGÜE
- RED EXISTENTE



Empresa Pública de Suelo de Andalucía
CONSEJERÍA DE FOMENTO Y VIVIENDA

Documento de Aprobación Provisional.
 INNOVACIÓN DEL PERI "TERRENOS DEL MINISTERIO DE DEFENSA"
 A.R. 7.02 "CUARTEL DE LOS MONDRAGONES" GRANADA

PLANOS DE ORDENACIÓN
RED DE ABASTECIMIENTO

28 SEP 2012
 26 NOV 2012
 EL/LA SECRETARIO/A DE INSTRUCCIÓN

ESCALA 1:1.500
 0 5 10 20 30 50m



- C.T. (SIMPLE)
- C.T. (DOBLE)
- CENTRO DE MANDO
- ARQUETA TIPO A1
- CANALIZACIÓN TIPO SEMILANA
- ARQUETA DE REGISTRO
- CANALIZACIÓN SUBTERRANEA EN ACERA
- CANALIZACIÓN SUBTERRANEA EN CALZADA
- PUNTO DE LUZ h=11,50 y 5,80mts.
- PUNTO DE LUZ h=11,50mts
- PUNTO DE LUZ 400+150w h=11,50 y 5,80mts
- PUNTO DE LUZ h=7,00mts
- PUNTO DE LUZ 100w

ESCALA 1:1.500
0 5 10 20 30 50



Empresa Pública de Suelo de Andalucía
CONSEJERÍA DE FOMENTO Y VIVIENDA

Documento de Aprobación Provisional.
INNOVACIÓN DEL PERI "TERRENOS DEL MINISTERIO DE DEFENSA -
A.R. 7.02 CUARTEL DE LOS MONDRAGONES" GRANADA

20 SEP 2012
25 NOV 2012
AYUNTAMIENTO DE GRANADA
EJECUTIVO GENERAL

Oficina Técnica de EPSA

08

PLANOS DE ORDENACIÓN
ALUMBRADO PÚBLICO

ESCALA 1:1.500
0 5 10 20 30 50

FECHA: Junio 2012
AUTOR: Altimbrado/08/04mg

