
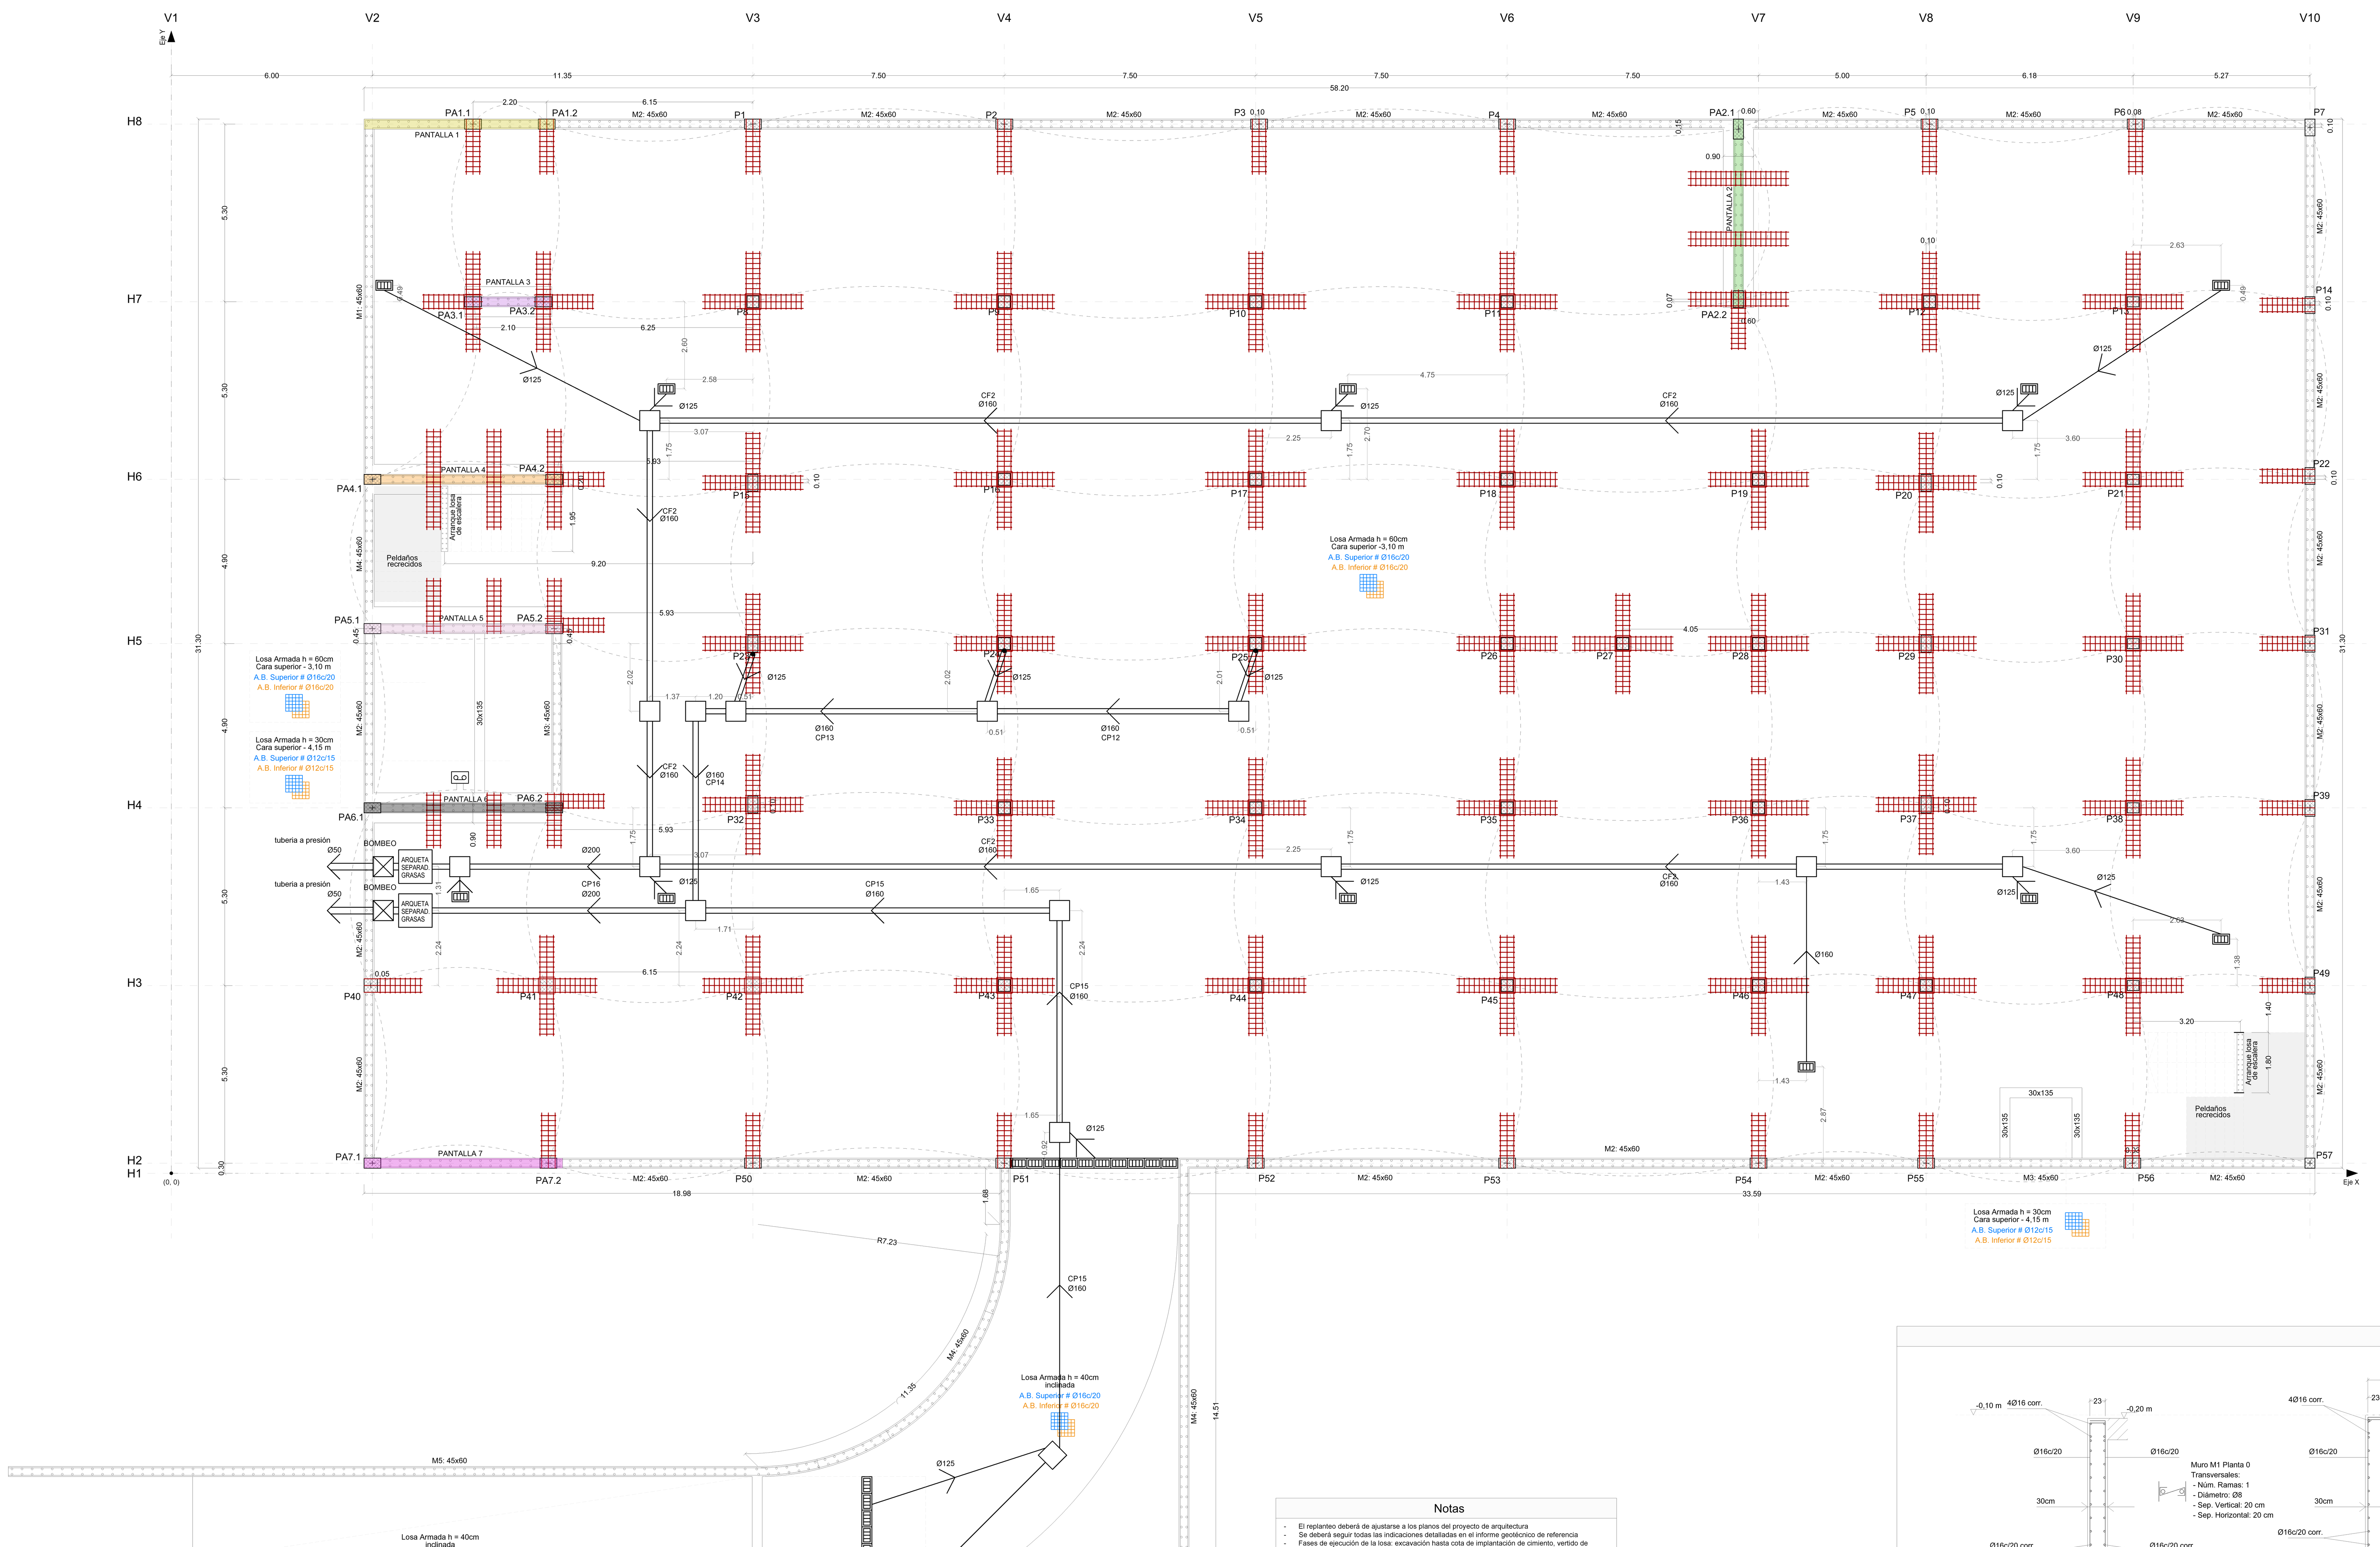


LOSA DE CIMENTACIÓN
COTA CARA SUPERIOR -2.95m
refuerzo de punzonamiento en pilares

Notas

- El replanteo deberá de ajustarse a los planos del proyecto de arquitectura
- Se deberá seguir todas las indicaciones detalladas en el informe geotécnico de referencia
- Fases de ejecución de la losa: excavación hasta cota de implantación de cimiento, vertido de hormigón de limpieza de 10 cm de espesor medio, ejecución de la Losa de H.A. según detalles del presente plano

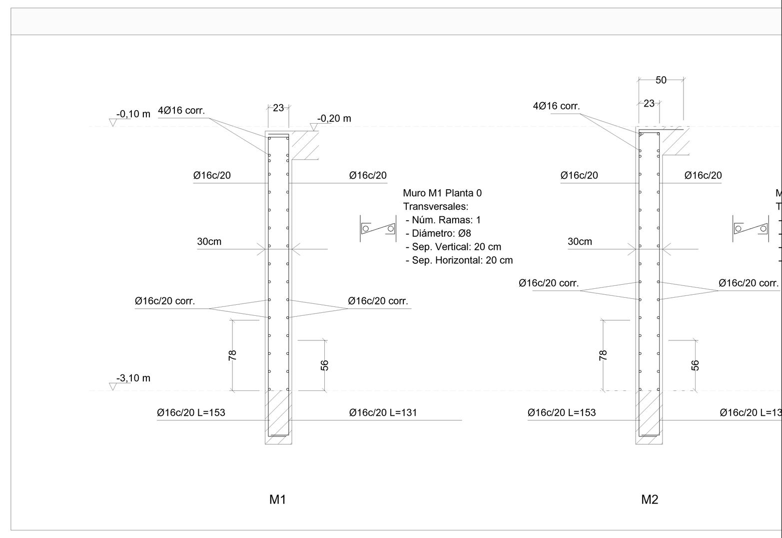

[redacted]

cterísticas

	Tipo
	B-500-SD
	B-500-SD
	B-500-SD
	B-500-SD
	B-500-SD
	B-500-SD

za 5 cm.

3.5 cm.

losa


cm

án


ración,
tro o 3 cm.
taciones
ual o
ás próximo.
rior a

JUNTA DE ANDALUCIA CONSEJERÍA DE SALUD Y FAMILIAS Servicio Andaluz de Salud
SUPERVISADO A LOS EFECTOS REGLAMENTARIOS
MATRICULA: MA-391-00 (nº 2411050) Sector de Supervisión y Normalización
Página 1 de 1


Arqueta de bombeo prefabricada de polietileno

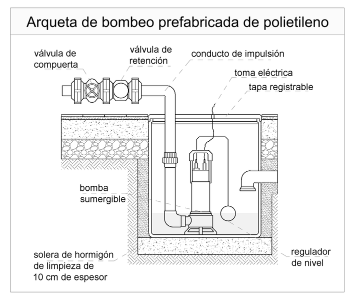


Arqueta a pie de bajante prefabricada de hormigón

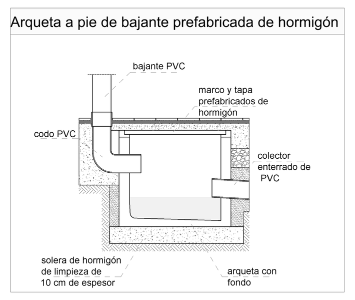


Arqueta sifónica de conexión a acometida

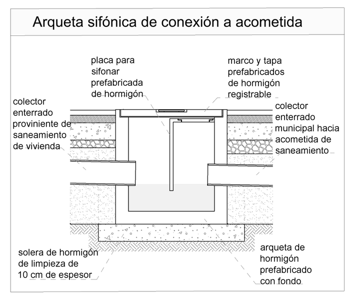


Zuncho bajo muros 45 X 60 cm

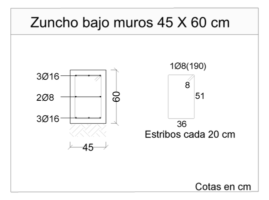


Zuncho borde losa de 30 X 60 cm

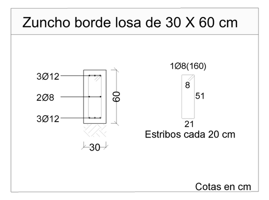


Zuncho foso ascensor de 30 X 150 cm

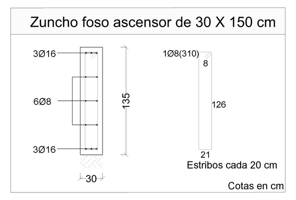

Zunchos arranque de pantallas

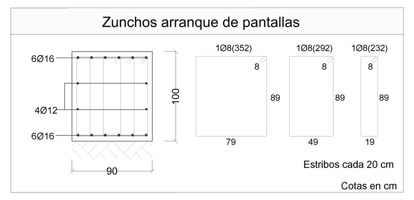


Refuerzo de Punzonamiento

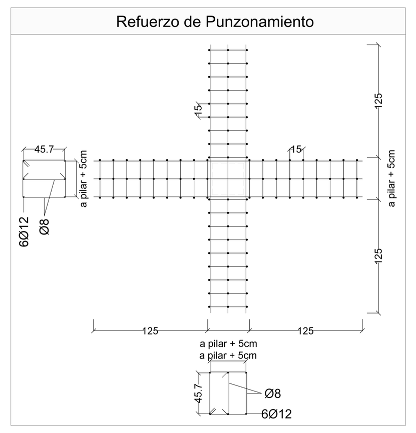


ARQUETAS

Arqueta toma tierra


Red de toma de tierra para estructura

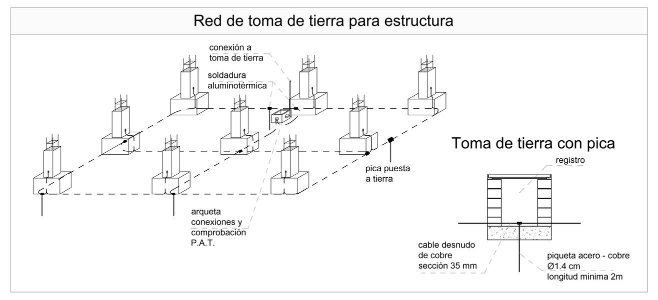


Foso de ascensor.

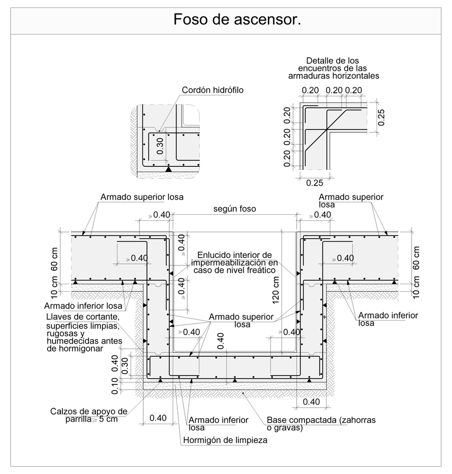


Viga perimetral de borde.

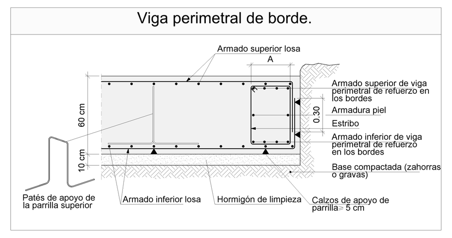


Detalle refuerzo de punzonamiento en losa

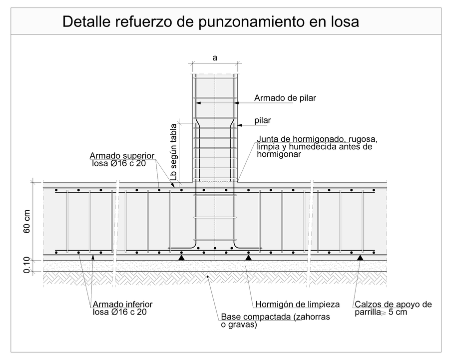


Pilar central.

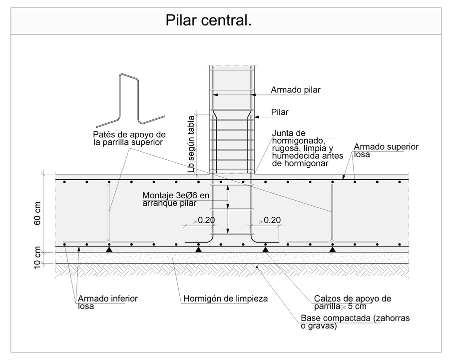


Pilar sobresaliente totalmente embebido en muro. Con lateral encofrado.

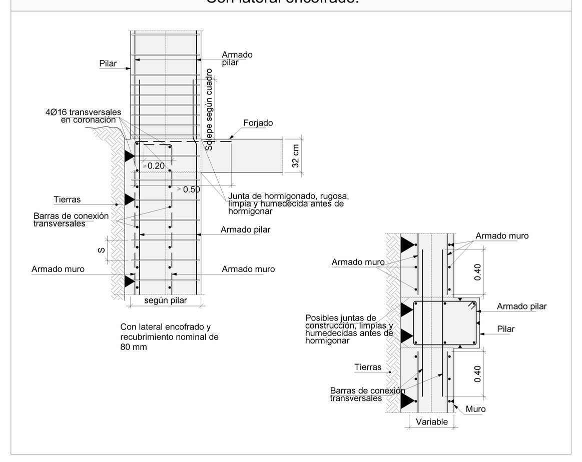

Junta de hormigonado. Vertical en muro.

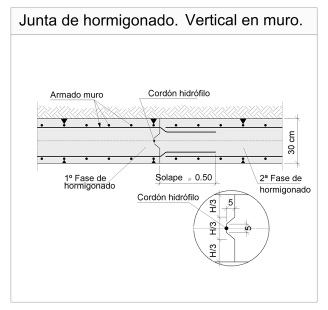

Detalle de armaduras horizonta[redacted]
en encuentro en esquina.

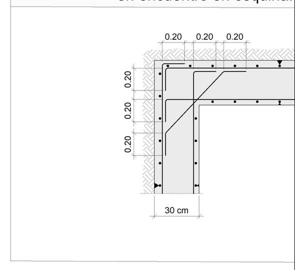

E02