


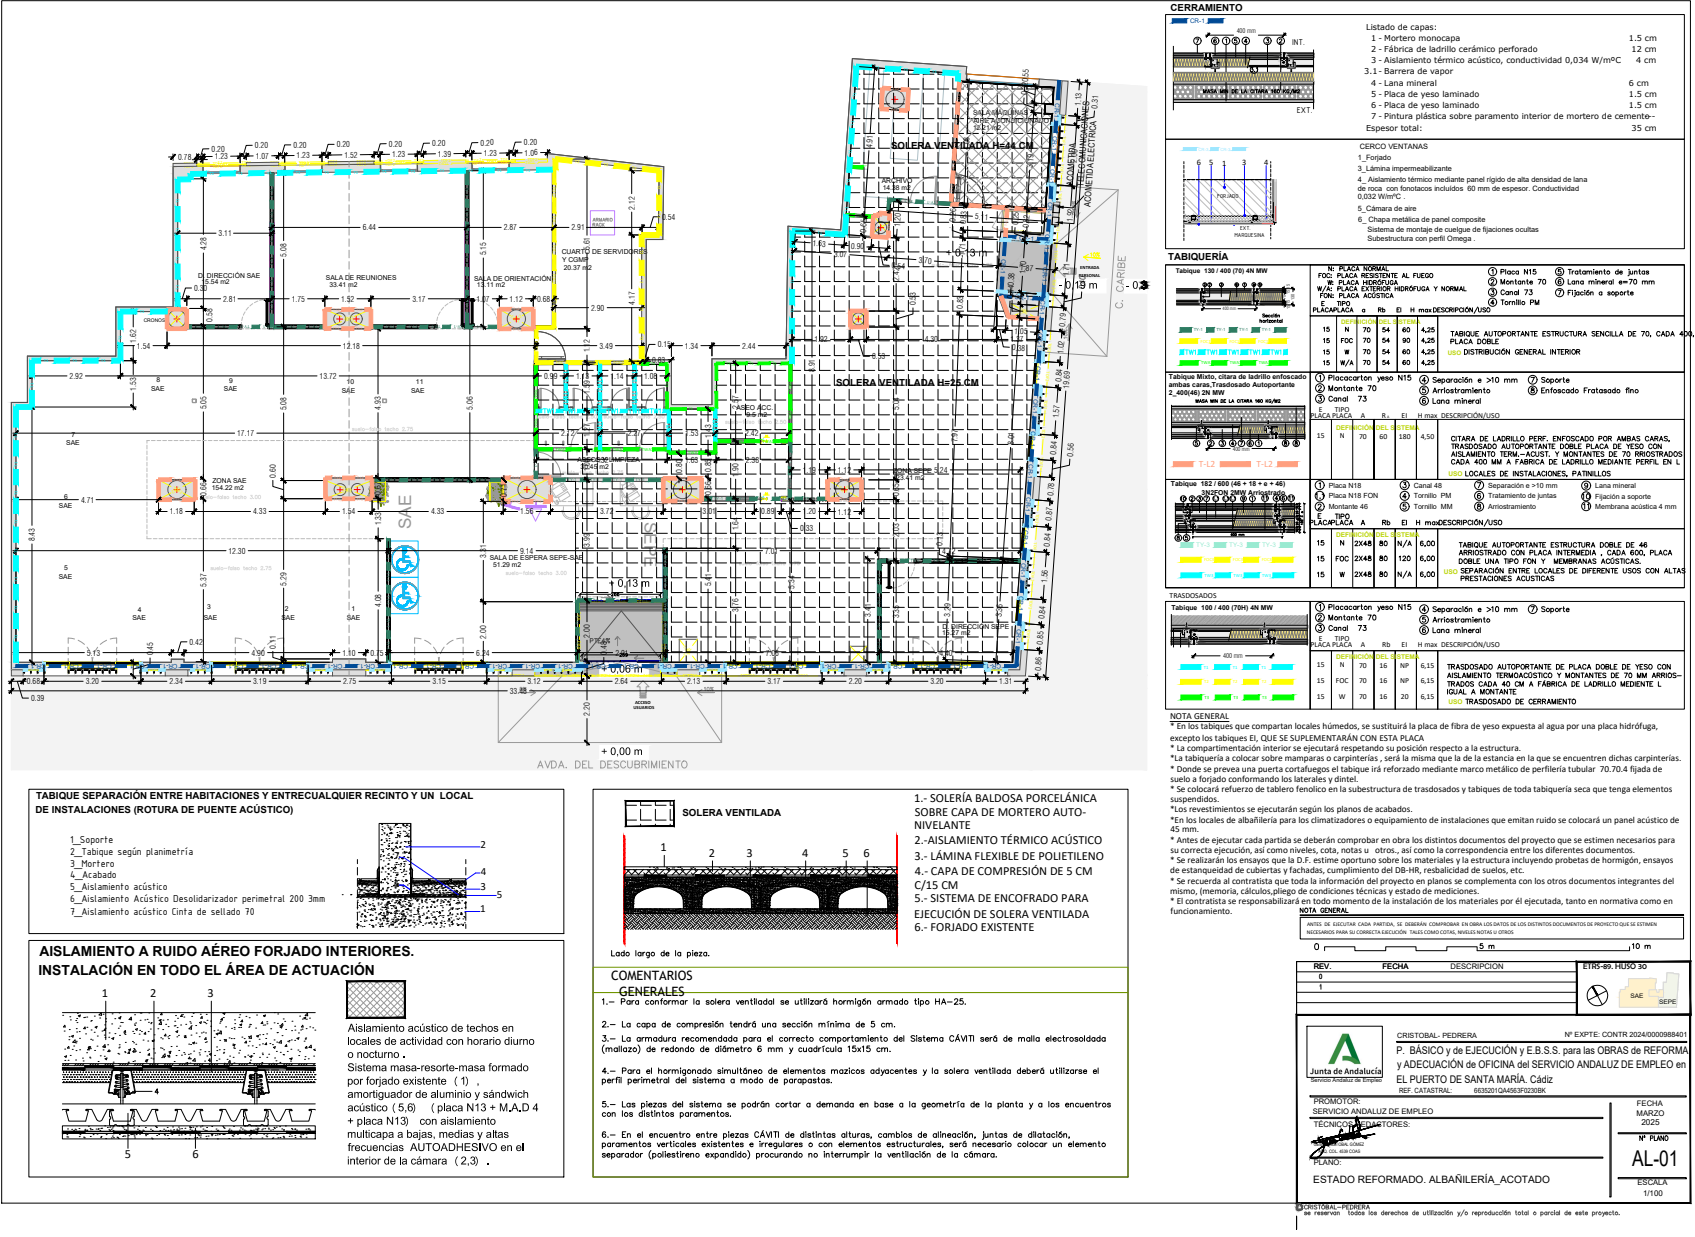

Puede verificar la integridad de este documento mediante la lectura del código QR adjunto o mediante el acceso a la dirección <https://ws050.juntadeandalucia.es:443/verificarFirma/> indicando el código de VERIFICACIÓN

FIRMADO POR

GEMMA MARIA CRISTOBAL GOMEZ



24/09/2025

VERIFICACIÓN


PEGVEAJZHLKKULDYDY99BNK8QUJWM5



PÁG. 1/16



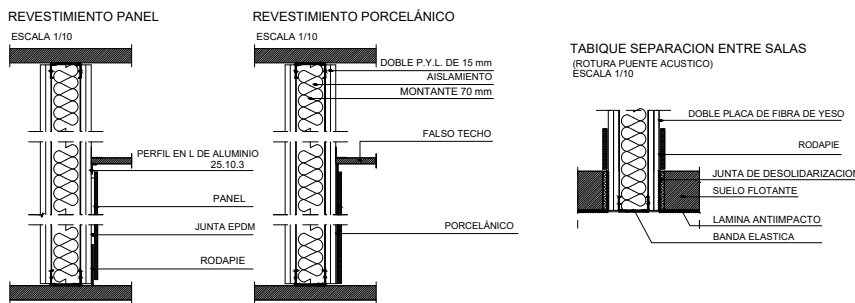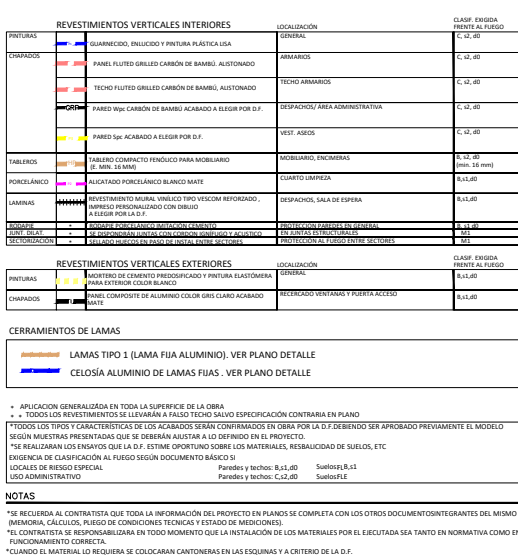

NOTA GENERAL		
ANTES DE EJECUTAR CADA PARTIDA, SE DEBERÁN COMPROBAR EN TODA LAS DATOS DE LOS DISTINTOS DOCUMENTOS DE PROYECTO QUE SE ESTIMEN NECESARIOS PARA LA CORRECTA EJECUCIÓN. TALA CADA CORTA, MUELLE INTERIO A 0.70M.		
0	5 m	10 m
REV.	FECHA	DESCRIPCION
1		
PROMOTOR: SERVICIO ANDALUZ DE EMPLEO TÉCNICOS RESPONSABLES: PLANO: FECHA: MARZO 2025		
ESTADO REFORMADO. ALBAÑILERÍA, PAREDES Nº PLANO: AL-02		
ESCALA: 1/1000		

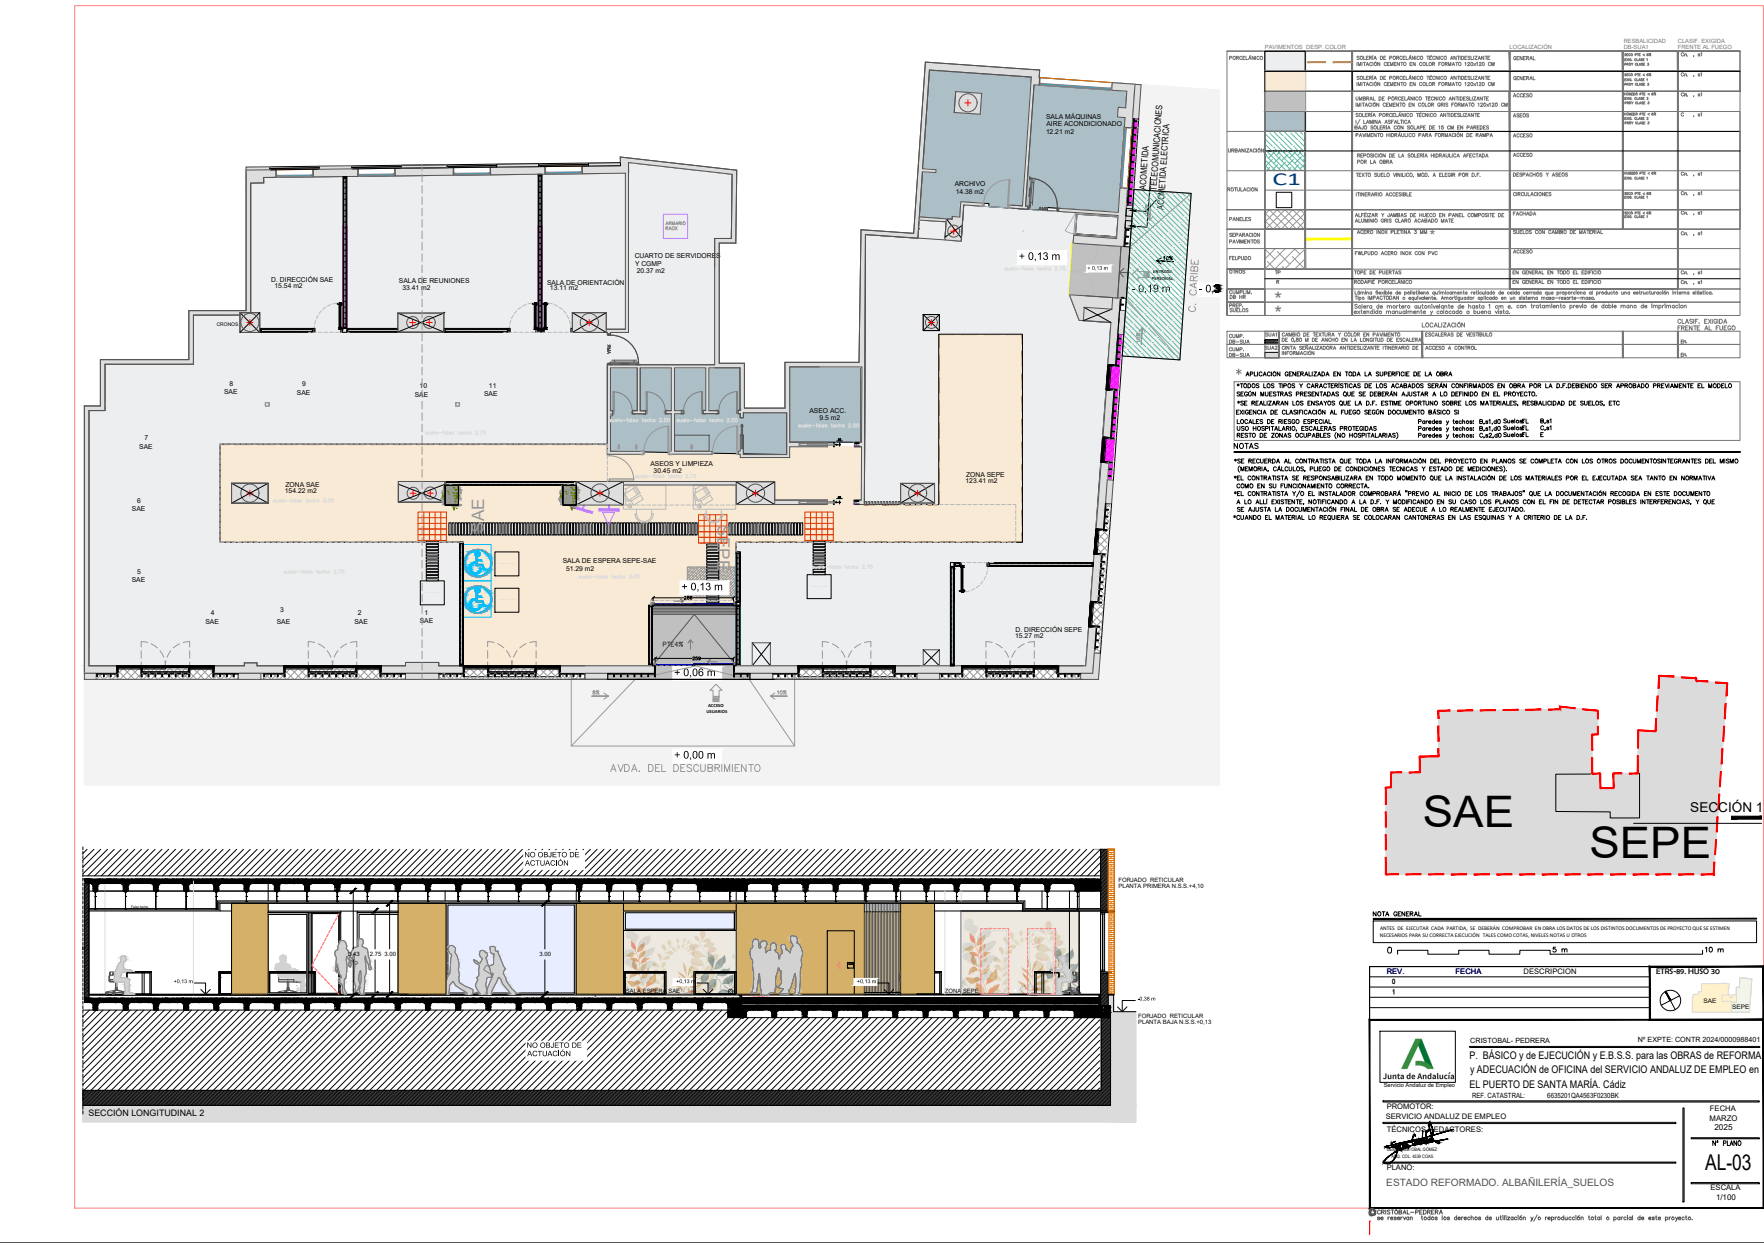

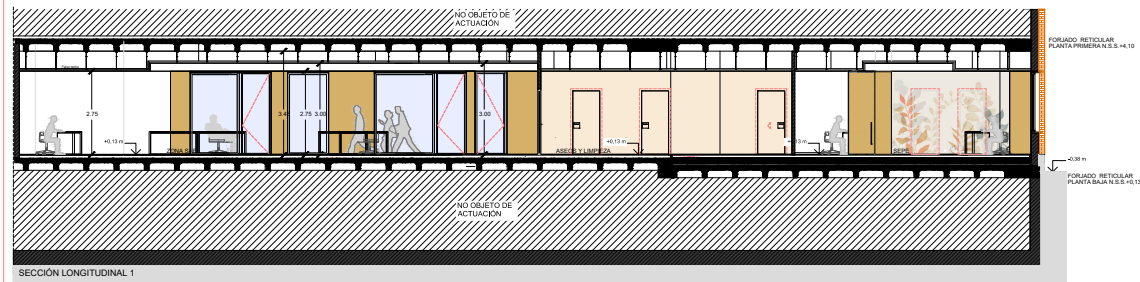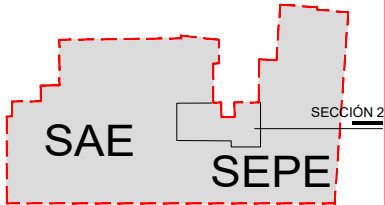[illegible][illegible]

NOTA DE GENERAL			
0 5 m 10 m			
REV.	FECHA	DESCRIPCIÓN	ETRS-90, HUSO 30
5			
1			
			



CRISTOBAL - PEDRERA



Nº EXPTE. CONTRA 2024/000988401

PROMOTOR:


TECNICOS RESPONSABLES:

PLANO:

FECHA:

MARZO

2025


Nº PLANO:

AL-04


ESTADO REFORMADO, ALBAÑILERÍA, TECHOS

se reservan todos los derechos de utilización y/o reproducción total o parcial de este proyecto



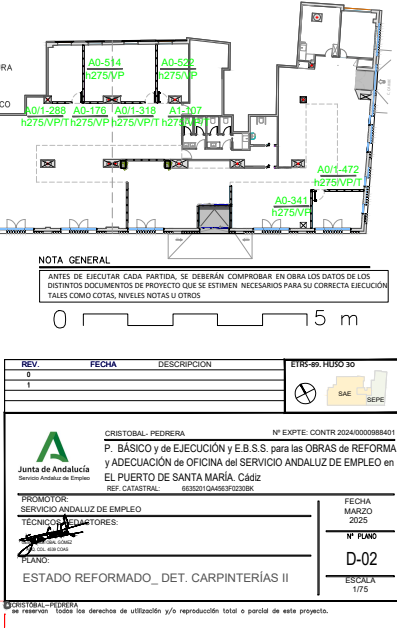

M11-85/h210/T DETALLE PUERTA INTEGRADA A UN SOLO LADO

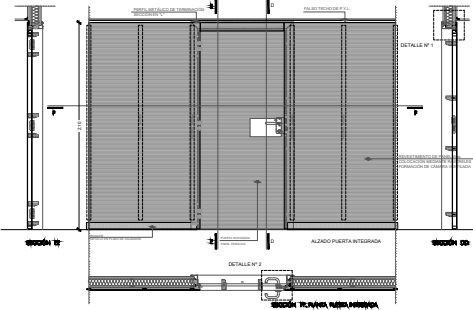


TIPO: P11-85/h210

DESCRIPCION: PUERTA ABATIBLE MARCO OCULTO
Puerta abatible de alma de aglomerado aligerado y acabado en placas Wpc de 0.8 mm de espesor con bastidor perimetral de aluminio con bisagras ocultas

UNIDADES: 4

M11-75/h210/C DETALLE PUERTA INTEGRADA A UN SOLO LADO

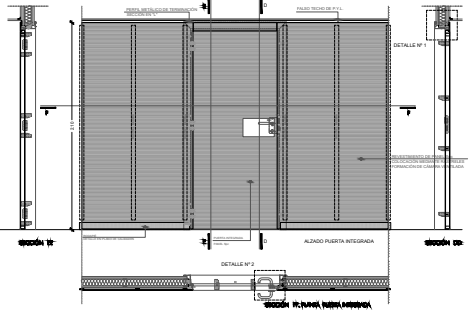


TIPO: P11-85

DESCRIPCION: PUERTA ABATIBLE MARCO OCULTO
Puerta abatible de alma de aglomerado aligerado y acabado en placas Wpc de 0.8 mm de espesor con bastidor perimetral de aluminio con bisagras ocultas

UNIDADES: 4

M31-75-95/h210 DETALLE PUERTA INTEGRADA A UN SOLO LADO

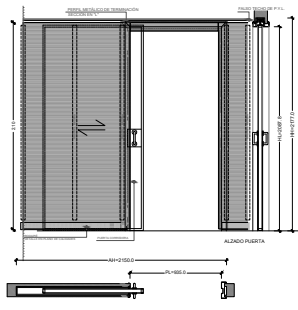


TIPO: P3-75/95/1

DESCRIPCION: PUERTA CORREDERAMARCO OCULTO
Puerta corredera de alma de aglomerado aligerado y acabado en placas Wpc con bastidor perimetral de aluminio con bisagras ocultas

UNIDADES: 1/2

I11-75-100/h275

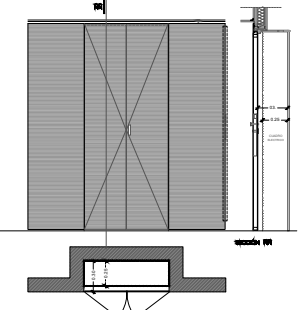


TIPO: I11-75-100/h275

DESCRIPCION: ARMARIO MARCO OCULTO
Puerta abatible de alma de aglomerado aligerado y acabado en placas Wpc con bastidor perimetral de aluminio con bisagras ocultas

UNIDADES: 1/1

E1-170/h275/B/T PUERTA ABATIBLE

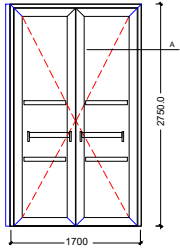


TIPO: E1-170/h275

DESCRIPCION: 2 HOJAS ABATIBLES
(Protección contra robos y actos vandálicos). Clase de resistencia RC4
Vidrio LamGlass 5+5 Burguard extra Selective SNX 60 // C16 // LamGlass 5+5
Incluyendo un vidrio con baja emisividad y control solar.
Puerta con barra antipánico.
Vidrio a elegir por la D.F. (DB-SUA)
Cremona con llave

UNIDADES: 1

T4-170-265/h275 PUERTA ENROLLABLE

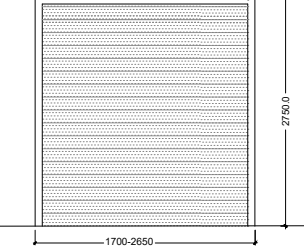


TIPO: T4-170-265/h275


DESCRIPCION: PUERTA ENROLLABLE MOTORIZADA
Puerta enrollable motorizada en jantes rectas de aluminio extrusionado de alta resistencia de 100x 14 mm y espesor 1.7mm microporada con dimensión de trinquete 3mm color gris acabado mate.

UNIDADES: 1/1

DETALLE Nº 1
ESCALA 1/5

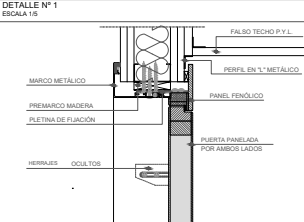

DETALLE Nº 2
ESCALA 1/5

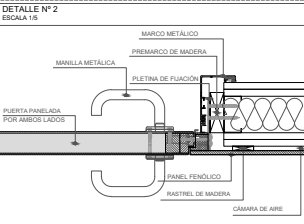

MODELO M1-82

TIPO APERTURA HUECO

OPCIONES

MODELO V1-200

TIPO APERTURA HUECO

ALTURA HUECO

OPCIONES

MODELO M3-75

TIPO APERTURA HUECO

ALTURA HUECO

OPCIONES

NOTAS:

COTAS EN MM.

- TODAS LAS MEDIDAS SE COMPROBARÁN Y REPLANTEARÁN EN OBRA PREVIO A LA FABRICACIÓN Y COLOCACIÓN DE LAS CARPINTERÍAS

- EL SENTIDO DE APERTURA DE LAS PUERTAS ES EL INDICADO EN PLANOS

- EL SENTIDO DE APERTURA DE LAS PUERTAS CORREDERAS NO AUTOMÁTICAS ES EL INDICADO EN PLANOS

- LA DISPOSICIÓN DEL VISOR DE LAS PUERTAS CORREDERAS AUTOMÁTICAS Y SU SENTIDO DE APERTURA ES EL INDICADO EN PLANOS

NOTA GENERAL

ANTES DE EJECUTAR CADA PARTIDA, SE DEBERÁN COMPROBAR EN OBRA LOS DATOS DE LOS DISTINTOS DOCUMENTOS DE PROYECTO QUE SE ESTIMEN NECESARIOS PARA SU CORRECTA EJECUCIÓN TALES COMO COTAS, NIVELES, NOTAS U OTROS

REV. 0

FECHA

DESCRIPCION

ETIQUETA

SAE

SEPE

CRISTOBAL PEDRERA

Junta de Andalucía

Servicio Andaluz de Empleo

CRISTOBAL PEDRERA

Nº EXPTE. CONTR 2024-0000989401

P. BÁSICO y de EJECUCIÓN y E.B.S.S. para las OBRAS DE REFORMA y ADECUACIÓN de OFICINA del SERVICIO ANDALUZ DE EMPLEO en EL PUERTO DE SANTA MARÍA. Cádiz


PROMOTOR: SERVICIO ANDALUZ DE EMPLEO

TECNICOS AUTORES:

PLANO:

ESTADO REFORMADO_DET. CARPINTERÍAS III

FECHA: MARZO 2025

Nº PLANO: D-03

ESCALA: 1/75

Puede verificar la integridad de este documento mediante la lectura del código QR adjunto o mediante el acceso a la dirección <https://ws050.juntadeandalucia.es:443/verificarFirma/> indicando el código de VERIFICACIÓN

FIRMADO POR

GEMMA MARIA CRISTOBAL GOMEZ

VERIFICACIÓN

PEGVEAJZHLKKULDYDY99BNK8QUJWM5

24/09/2025

PÁG. 7/16




0		15 m	
REV.	FECHA	DESCRIPCION	BTR-49, HUSO 30 NAE SEPE
1			
2			
3			
4			


CRISTOBAL PEDREIRA
 P. BÁSICO y de EJECUCIÓN y E.B.S.S. para las OBRAS de REFORMA y ADECUACIÓN de OFICINA del SERVICIO ANDALUZ DE EMPLEO en EL PUERTO DE SANTA MARÍA. Cádiz

Nº EXPTE: CONTR 2024/00098401


PROMOTOR: SERVICIO ANDALUZ DE EMPLEO	FECHA: MARZO 2025
TÉCNICO AUTORES: 	Nº PLANO: D-04
PLANO: ESTADO REFORMADO_DET. CARPINTERÍAS IV	ESCALA: 1/75

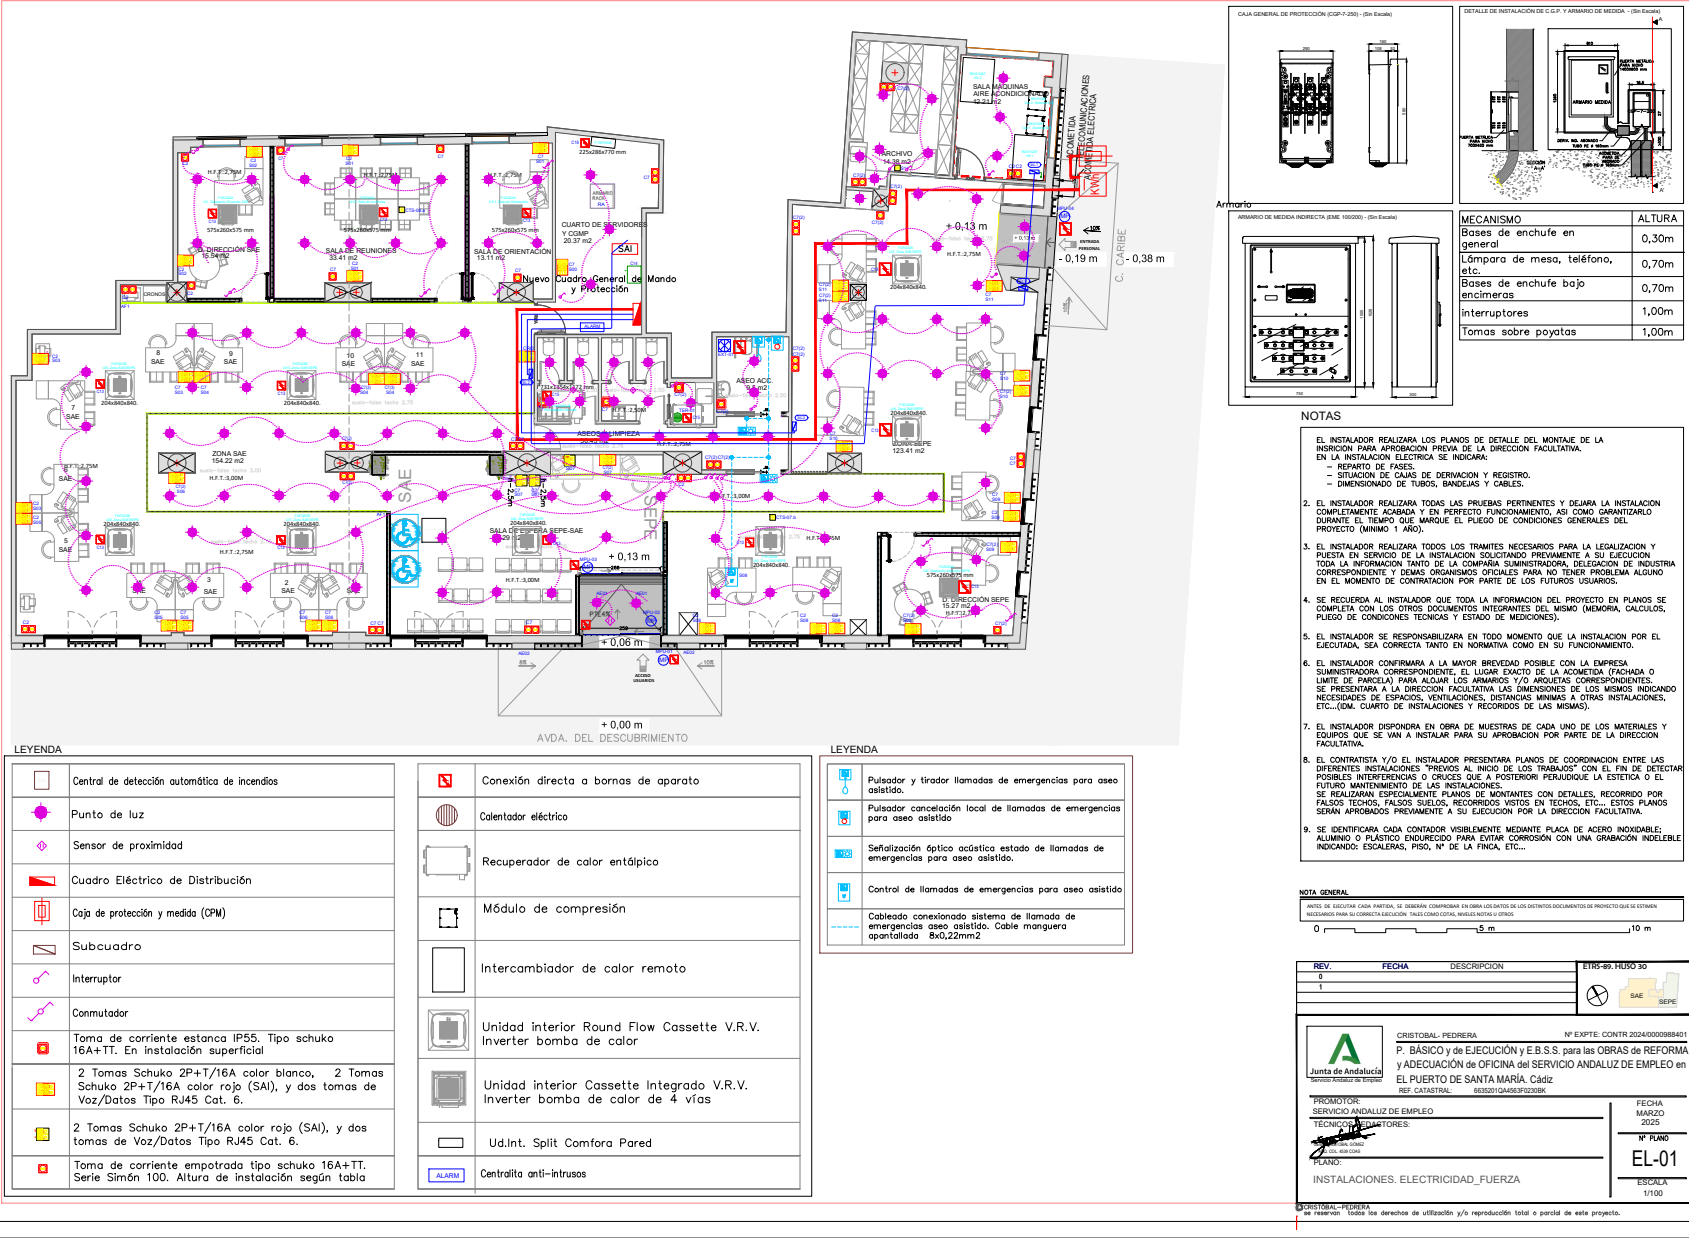

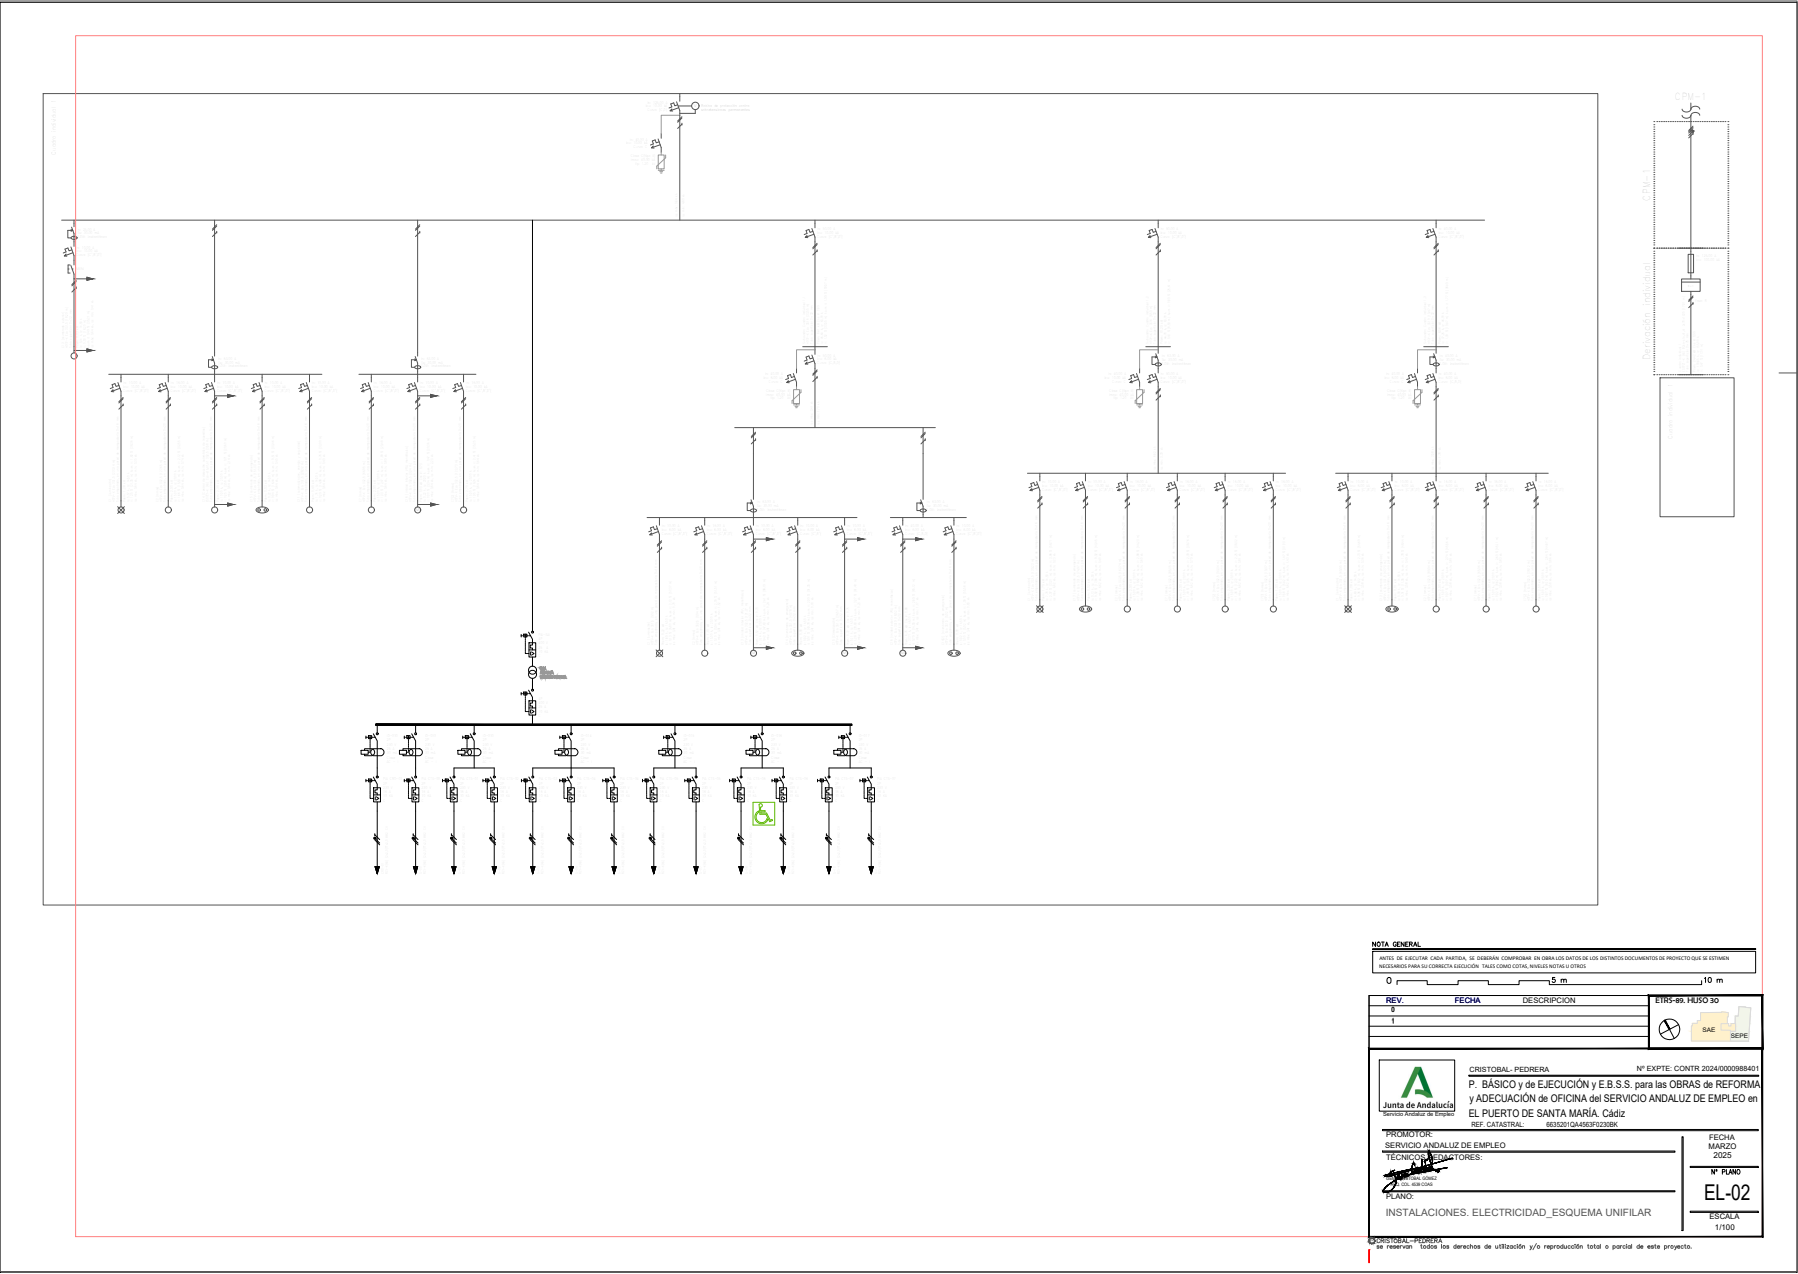

Puede verificar la integridad de este documento mediante la lectura del código QR adjunto o mediante el acceso a la dirección https://ws050.juntadeandalucia.es:443/verificarFirma/ indicando el código de VERIFICACIÓN			
FIRMADO POR	GEMMA MARIA CRISTOBAL GOMEZ	24/09/2025	
VERIFICACIÓN	PEGVEAJZHLKKULDYDY99BNK8QUJWM5	PÁG. 10/16	












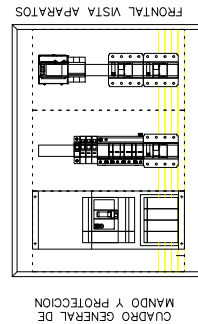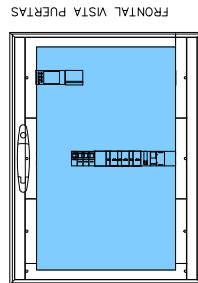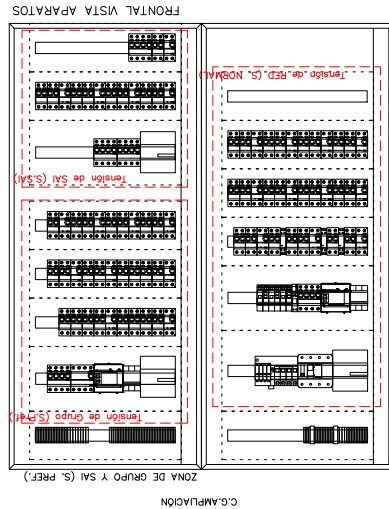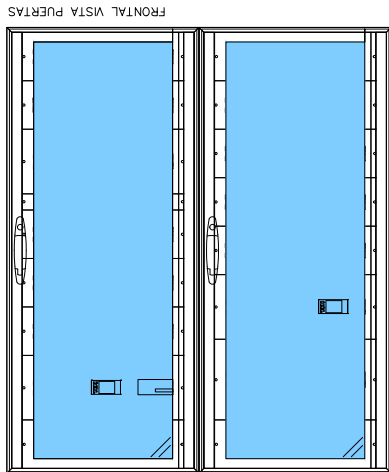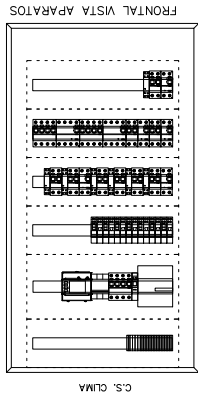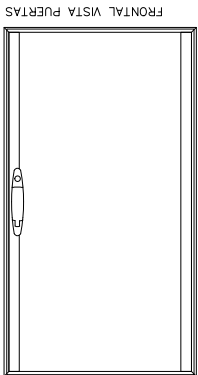

Puede verificar la integridad de este documento mediante la lectura del código QR adjunto o mediante el acceso a la dirección https://ws050.juntadeandalucia.es:443/verificarFirma/ indicando el código de VERIFICACIÓN			
FIRMADO POR	GEMMA MARIA CRISTOBAL GOMEZ	24/09/2025	
VERIFICACIÓN	PEGVEAJZHLKKULDYDY99BNK8QUJWM5	PÁG. 11/16	

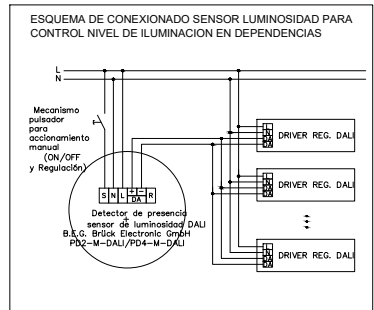

NOTAS












NOTA GENERAL:

ANTES DE EJECUTAR CADA PARTIDA, SE DEBERÁN COMPROBAR EN OBRA LOS DATOS DE LOS DISTINTOS DOCUMENTOS DE PROYECTO QUE SE ESTIMEN NECESARIOS PARA SU CORRECTA EJECUCIÓN: TALES COMO COTAS, NIVELES, NOTAS Y OTROS.

REV.	FECHA	DESCRIPCION	ETRS-89, MUJO 30
0			 SAE
1			


© CRISTÓBAL-PEDRERA
se reservan todos los derechos de utilización y/o reproducción total o parcial de este proyecto.

PROYECTO: PLANOS

SEGURIDAD Y SALUD, SITUACIÓN, EMPLAZAMIENTO

ESCALA: 1/750

ESS-01

Nº PLANO: 2025

FECHA: MARZO

PROYECTO: PLANOS

SEGURIDAD Y SALUD, SITUACIÓN, EMPLAZAMIENTO

ESCALA: 1/750

ESS-01

Nº PLANO: 2025

FECHA: MARZO

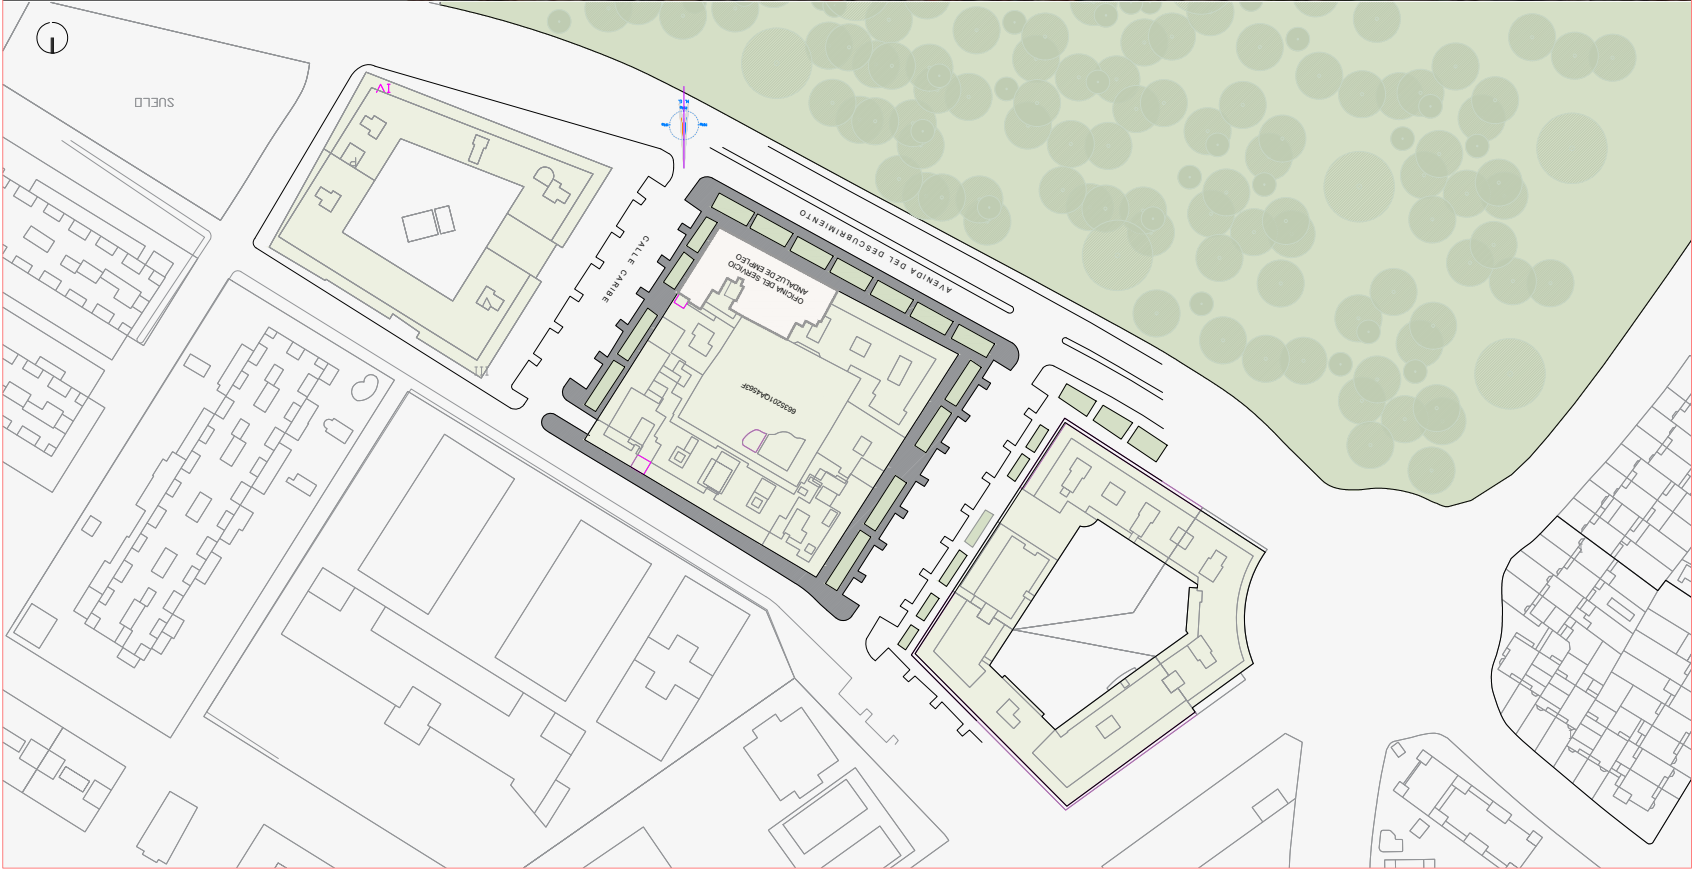

Puede verificar la integridad de este documento mediante la lectura del código QR adjunto o mediante el acceso a la dirección https://ws050.juntadeandalucia.es:443/verificarFirma/ indicando el código de VERIFICACIÓN			
FIRMADO POR	GEMMA MARIA CRISTOBAL GOMEZ	24/09/2025	
VERIFICACIÓN	PEGVEAJZHLKKULDYDY99BNK8QUJWM5	PÁG. 13/16	





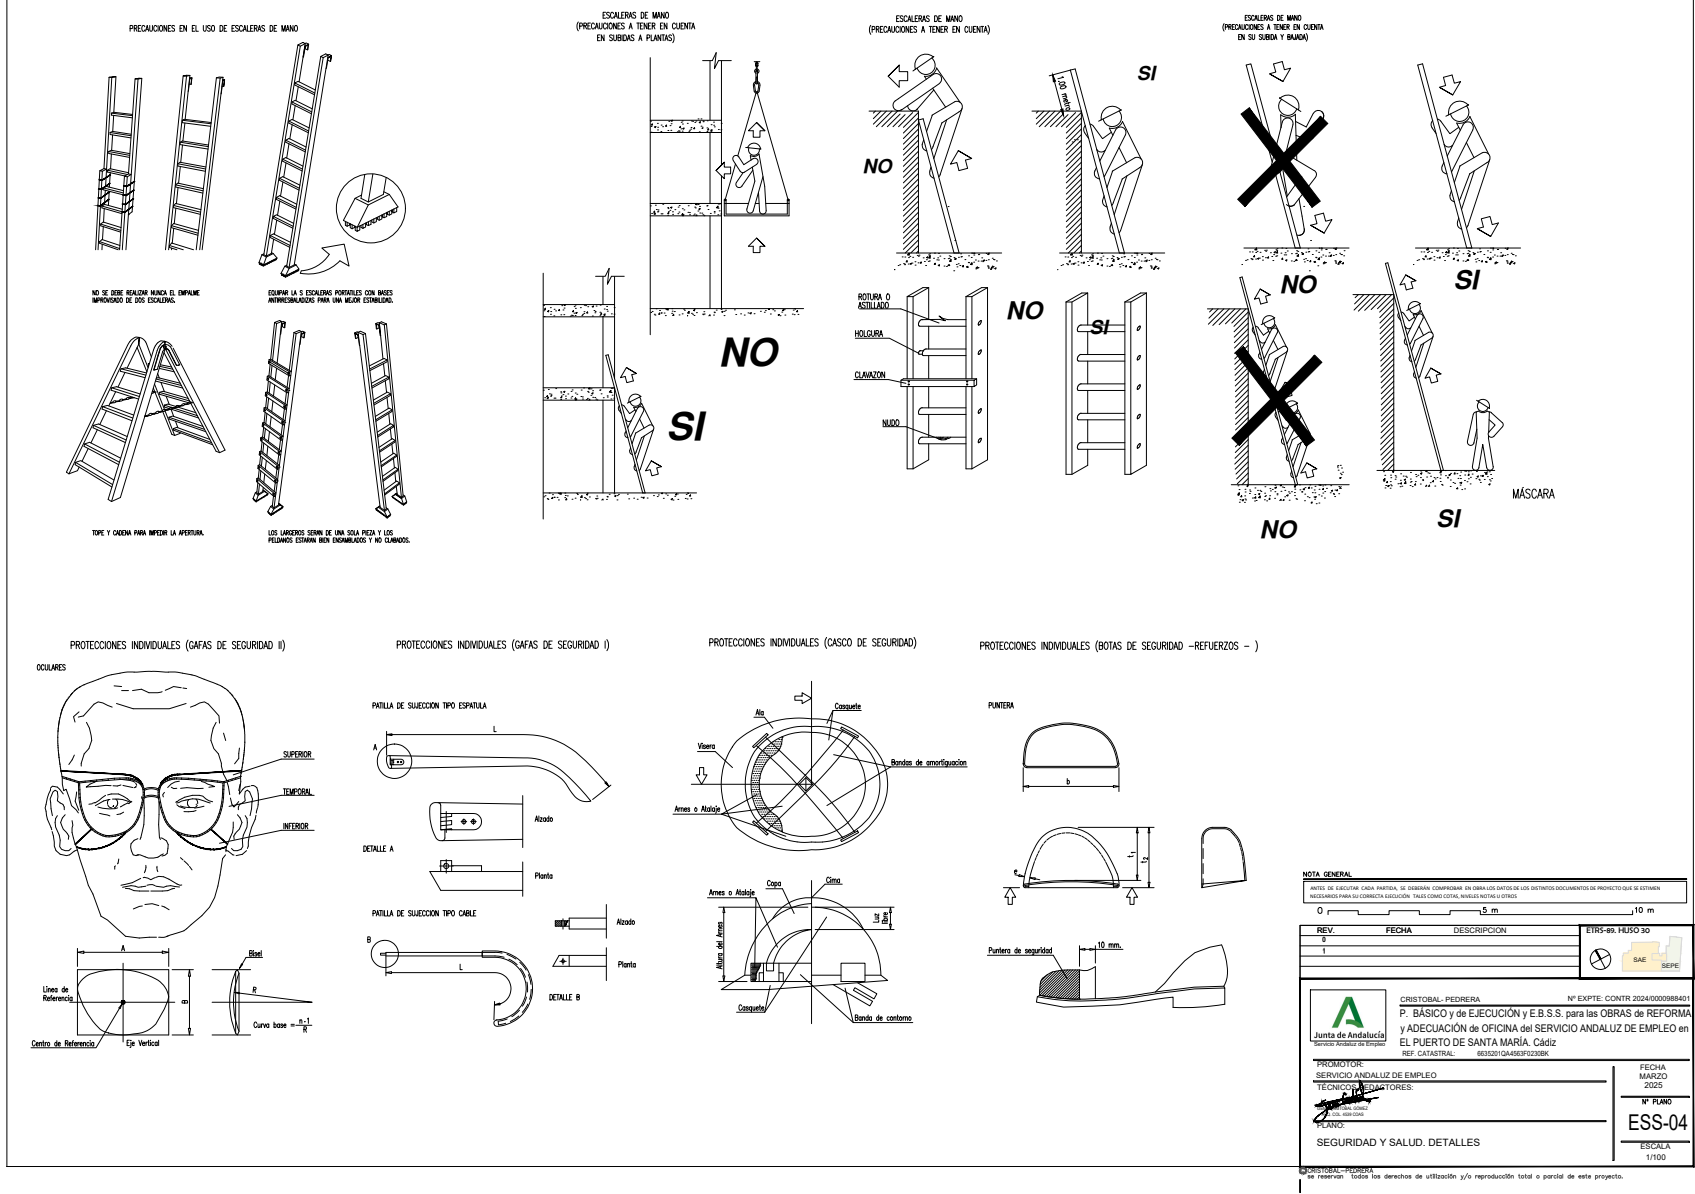

Puede verificar la integridad de este documento mediante la lectura del código QR adjunto o mediante el acceso a la dirección https://ws050.juntadeandalucia.es:443/verificarFirma/ indicando el código de VERIFICACIÓN			
FIRMADO POR	GEMMA MARIA CRISTOBAL GOMEZ	24/09/2025	
VERIFICACIÓN	PEGVEAJZHLKKULDYDY99BNK8QUJWM5	PÁG. 16/16	

