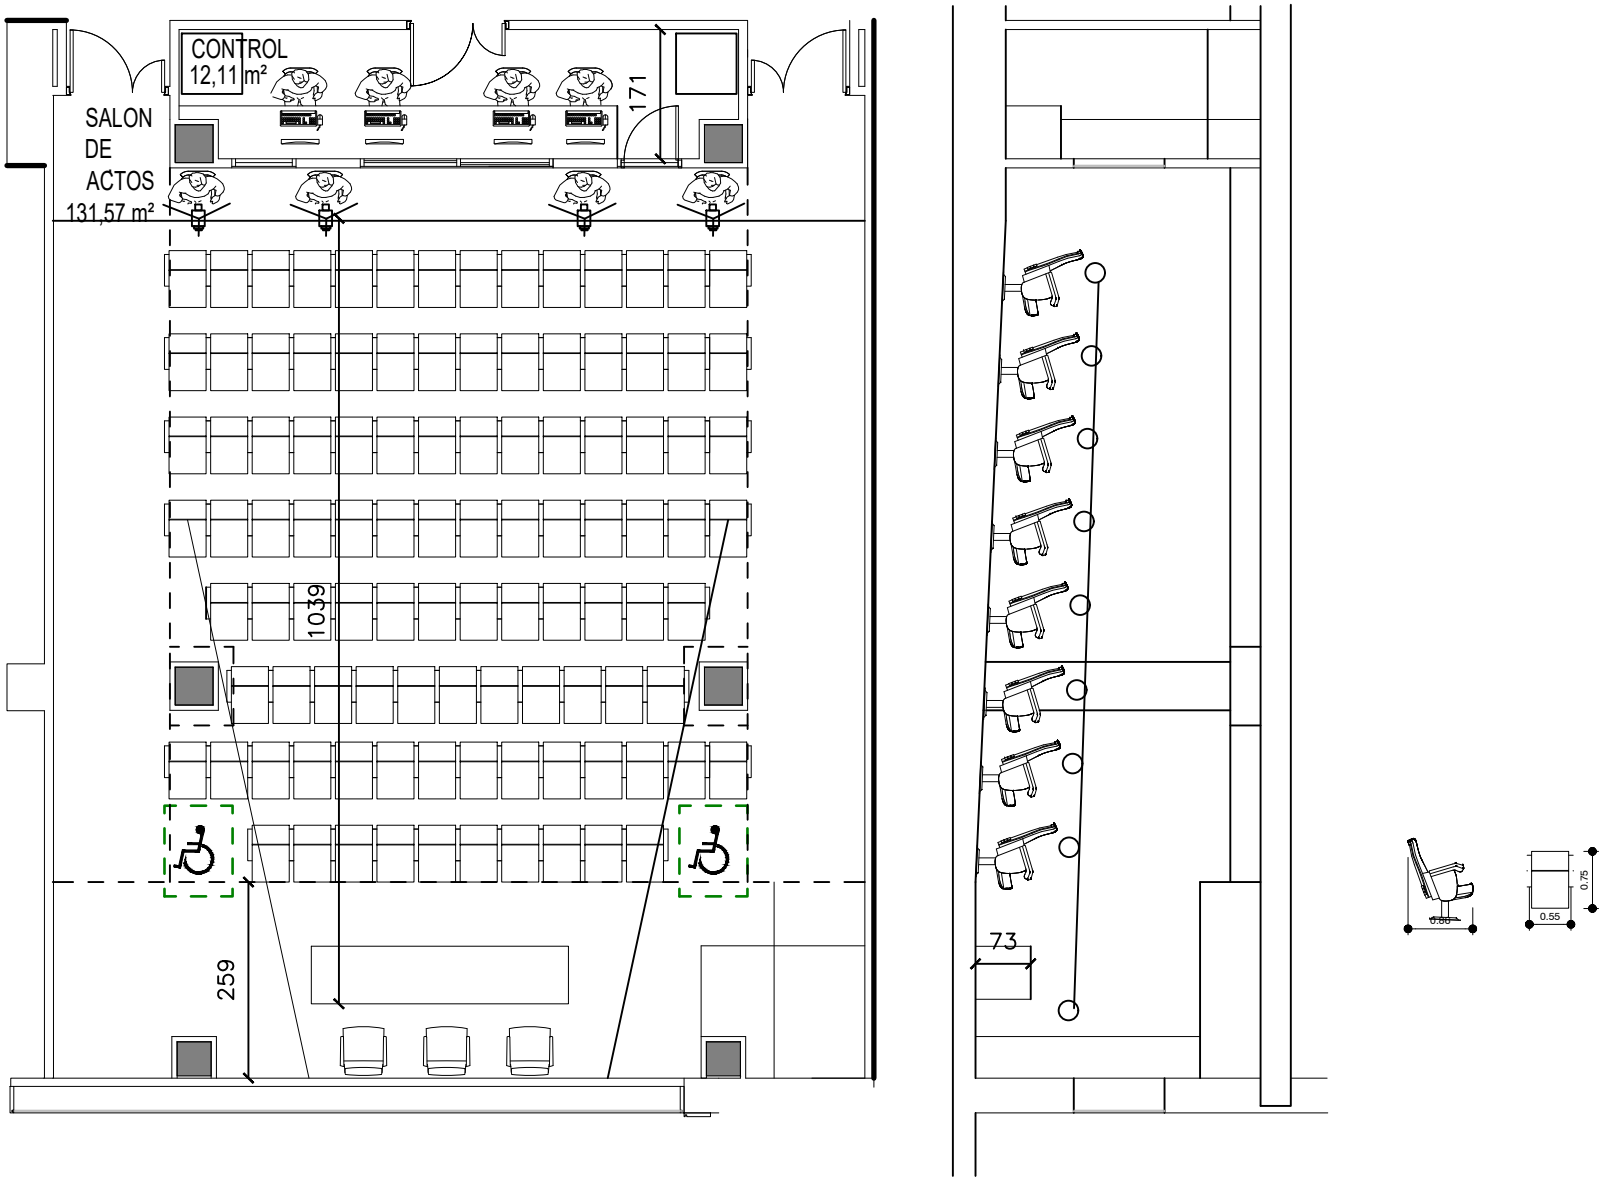

CONTROL
12,11 m²
SALON
DE
ACTOS
131,57 m²
171
1039
259
73
0.75
0.55