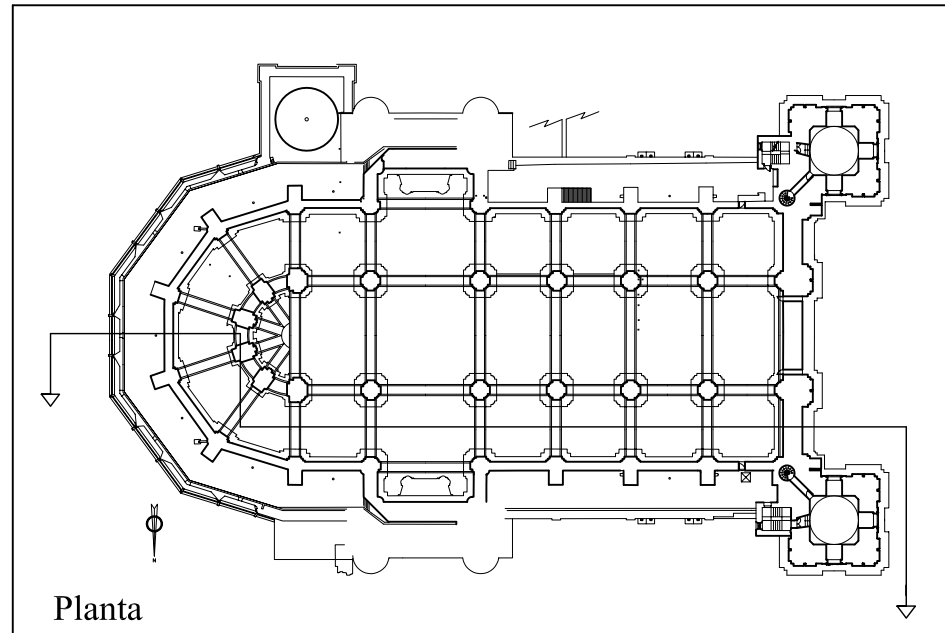
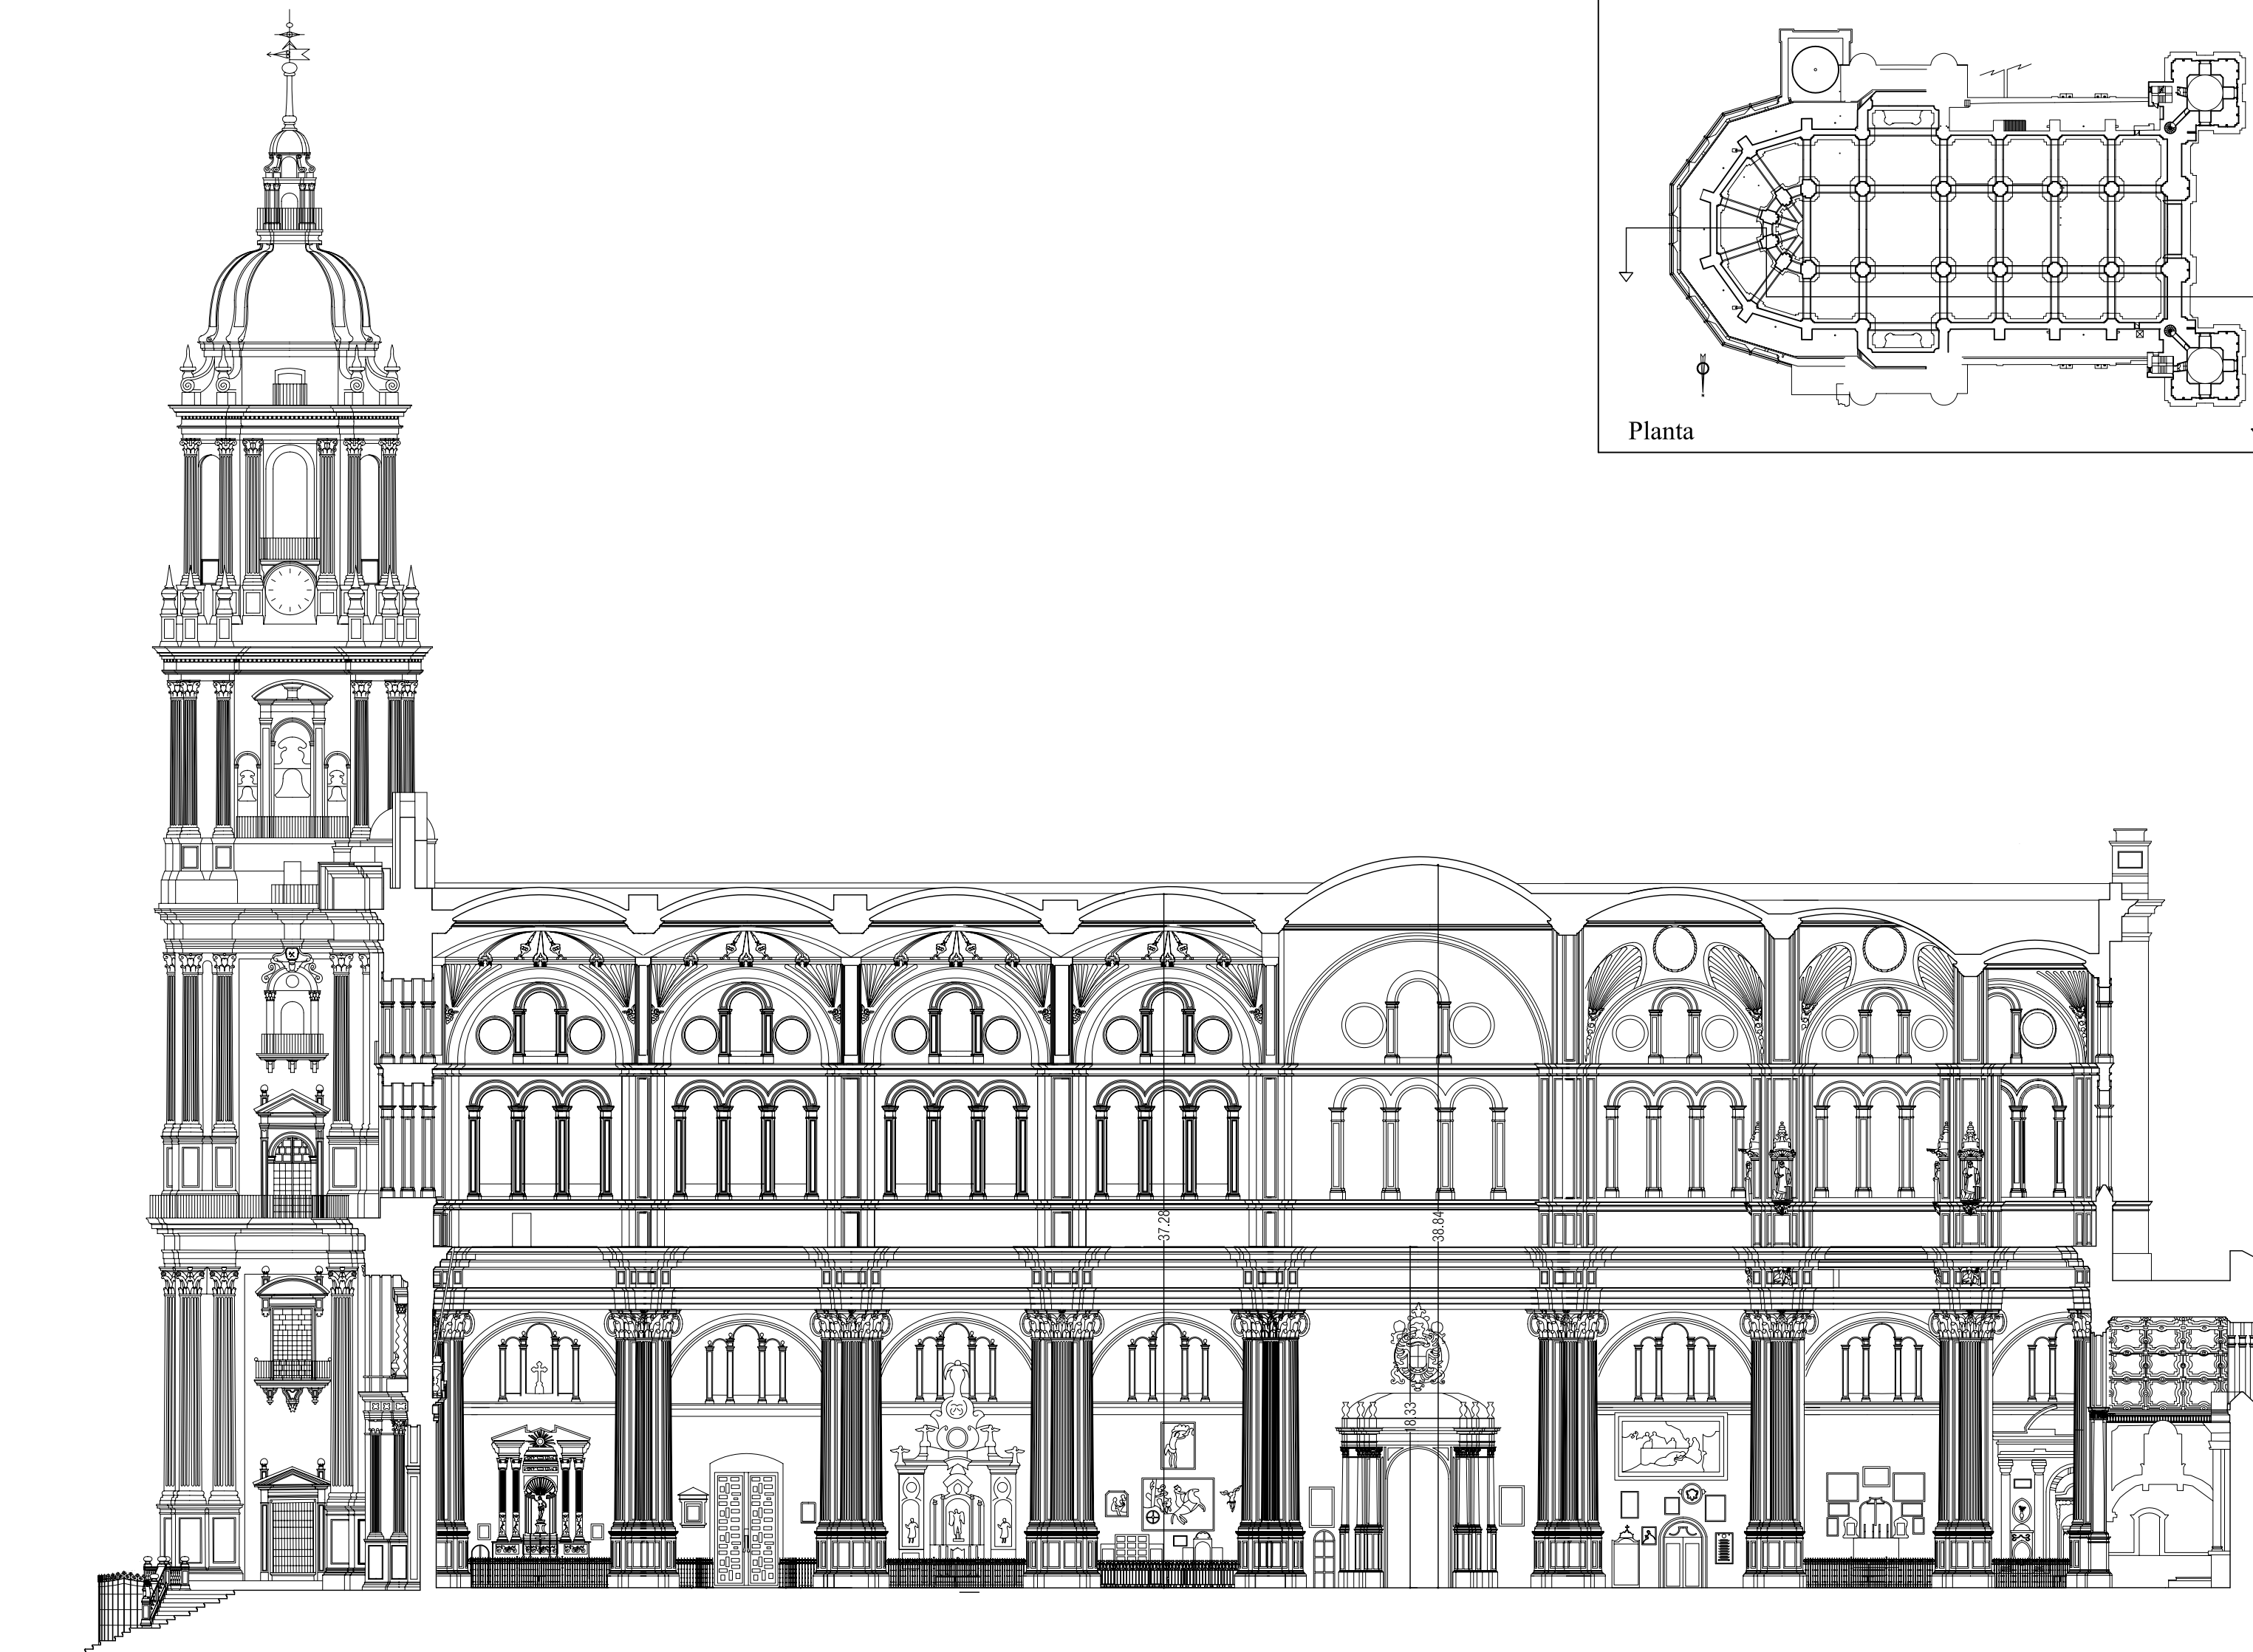


PROYECTO : Levantamiento de planos de la S.I.
Catedral de Malaga

CONJUNTO: 08-ALZADOS GENERALES Y SECCIONES

PLANO: SECCION LONGITUDINAL
EPISTOLA

Numero: 08

REALIZADO POR: Módulo de Delineación

ESCALA: 1/250

COMPROBADO POR: Jose Miguel Carmona Ramirez

FECHA: Nov. 2003

APAREJADOR: Fernando Ramos de Rivas
DE FÁBRICA



JUNTA DE ANDALUCIA

CONSEJERIA DE CULTURA

PROYECTO BÁSICO Y DE EJECUCIÓN DE INTERVENCIÓN
EN LAS CUBIERTAS DE LAS NAVES CENTRAL Y LATERALES

CATEDRAL DE MALAGA

09

SECCIÓN LONGITUDINAL EPÍSTOLA

ESCALAS: 1/300

JUAN JOSÉ JIMÉNEZ MATA
ARQUITECTO
SEPTIEMBRE 2.006