
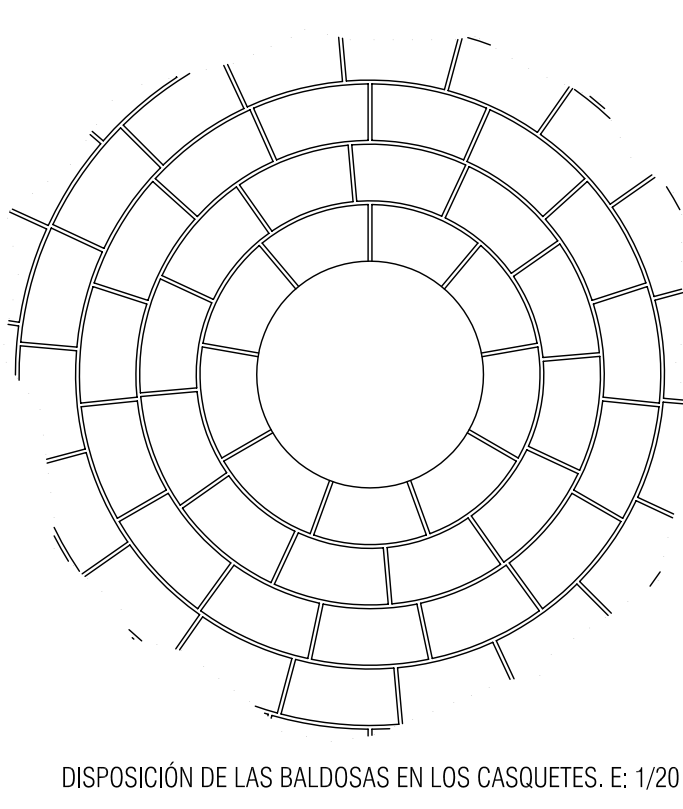


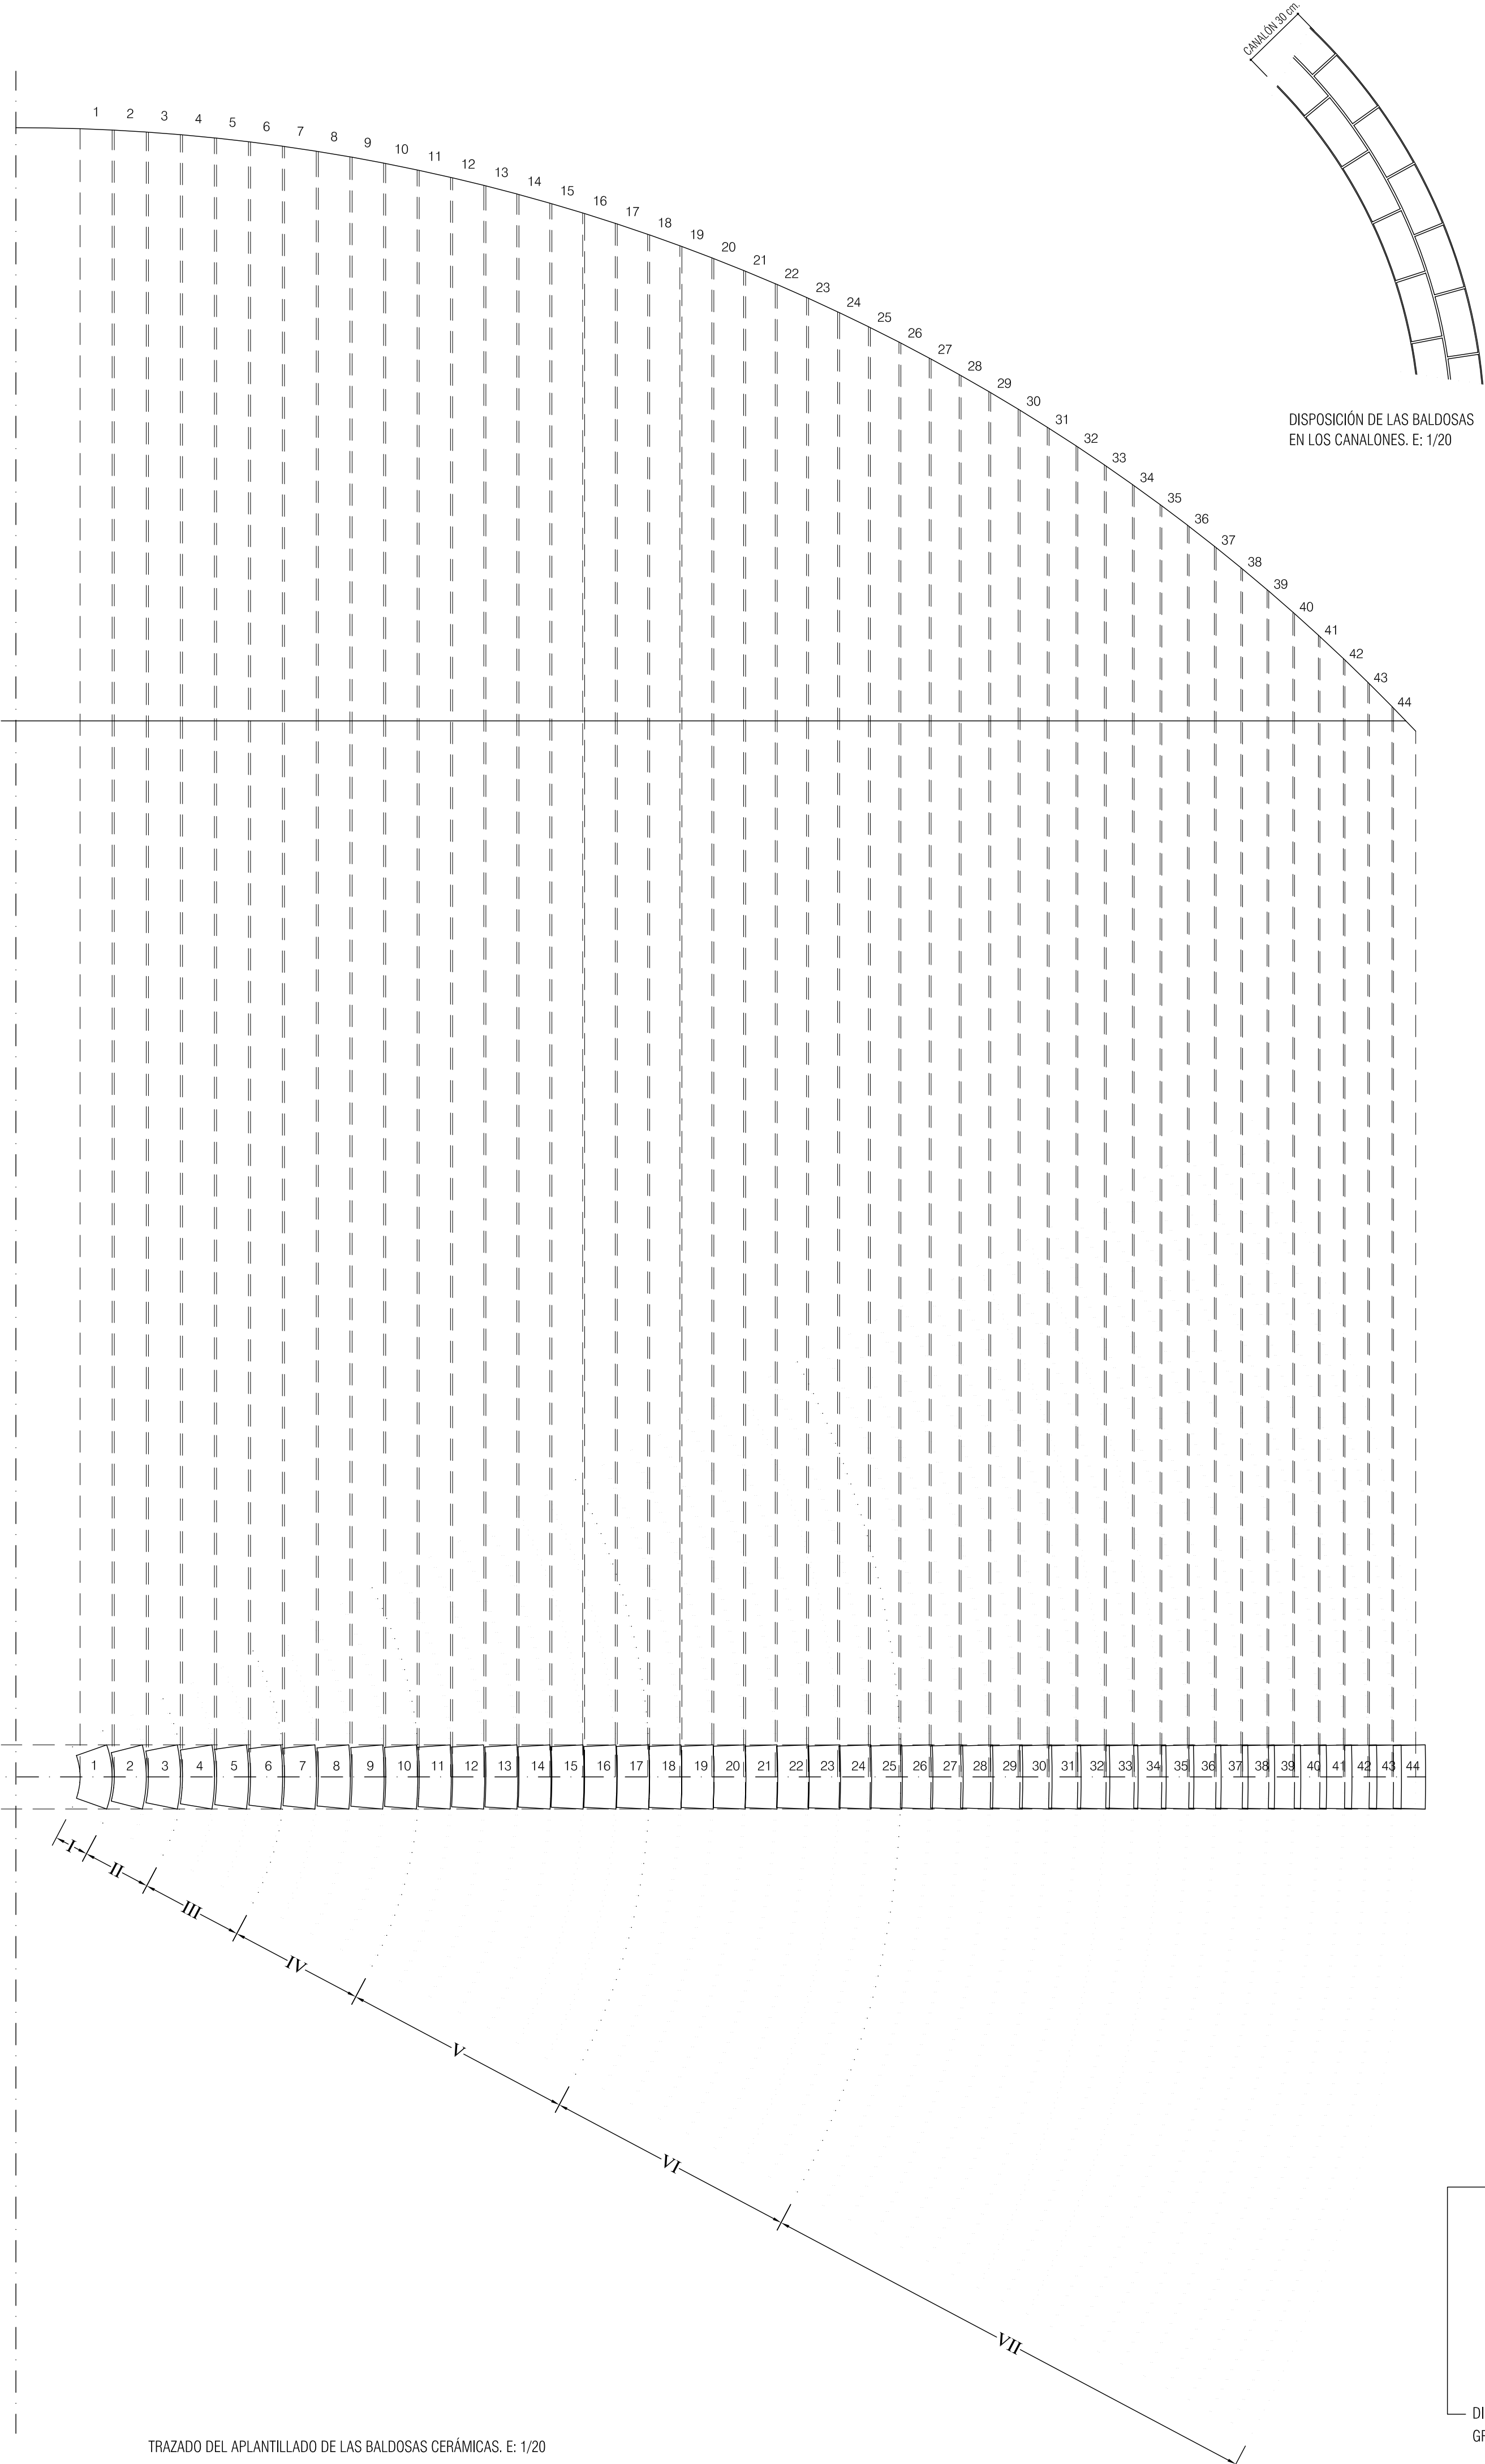

CUADRO INICIAL PARA EL PRECÁLCULO


Nº DE HILADA	A	B	C	F1	F2	Nº DE BALDOSAS	TIPO DE BALDOZA
1	200	300	150	17	26	10	I
2	226	300	150	14	19	13	II
3	241	300	150	12	15	16	II
4	252	300	150	10	12	19	II
5	259	300	150	9	10	23	III
6	264	300	150	8	9	26	III
7	268	300	150	7	8	29	III
8	271	300	150	6	7	32	IV
9	274	300	150	6	6	36	IV
10	276	300	150	5	6	39	IV
11	278	300	150	5	5	42	IV
12	279	300	150	5	5	45	IV
13	281	300	150	4	5	48	V
14	282	300	150	4	4	51	V
15	283	300	150	4	4	54	V
16	284	300	150	4	4	57	V
17	285	300	150	4	4	60	V
18	285	300	150	3	4	63	VI
19	286	300	150	3	3	66	VI
20	287	300	150	3	3	69	VI
21	287	300	150	3	3	72	VI
22	288	300	150	3	3	75	VI
23	288	300	150	3	3	78	VI
24	289	300	150	3	3	81	VI
25	289	300	150	3	3	84	VI
26	289	300	150	2	3		VII
27	290	300	150	2	2		VII
28	290	300	150	2	2		VII
29	290	300	150	2	2		VII
30	291	300	150	2	2		VII
31	291	300	150	2	2		VII

MECIDAS EN MILIMETROS

CUADRO FINAL

Tipo	A	B	C	F1	F2	Número de baldosas por cada casquete de Ø 8,26 m.
I	200	300	150	17	26	10
II	233	300	150	13	17	29
III	258	300	150	9	10	68
IV	272	300	150	6	7	136
V	282	300	150	4	4	357
VI	287	300	150	3	3	587
VII	300	300	150	0	0	

MECIDAS EN MILIMETROS

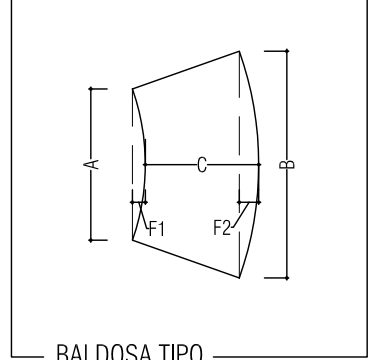

CUADRO DE NÚMERO DE BALDOSAS CERÁMICAS APLANTILLADAS (POR CADA CASQUETE)

TIPOS	I	II	III	IV	V	VI	TOTAL
POR CADA CASQUETE DE Ø 8,26 m.	10	29	68	136	357	587	1187

CUADRO DE NÚMERO DE BALDOSAS CERÁMICAS APLANTILLADAS (EN BÓVEDAS)

TIPOS	I	II	III	IV	V	VI	TOTAL
12 CASQUETES DE Ø 8,26 m.	120	398	816	1632	4284	7044	14244

CUADRO DE NÚMERO DE BALDOSAS CERÁMICAS APLANTILLADAS (EN CANALONES)

TIPOS	I	II	III	IV	V	VI	TOTAL
	0	0	56	0	54	535	645

CUADRO TOTAL DE NÚMERO DE BALDOSAS CERÁMICAS APLANTILLADAS (BÓVEDAS + CANALONES)

TIPOS	I	II	III	IV	V	VI	TOTAL
	120	348	872	1632	4338	7579	14889

