



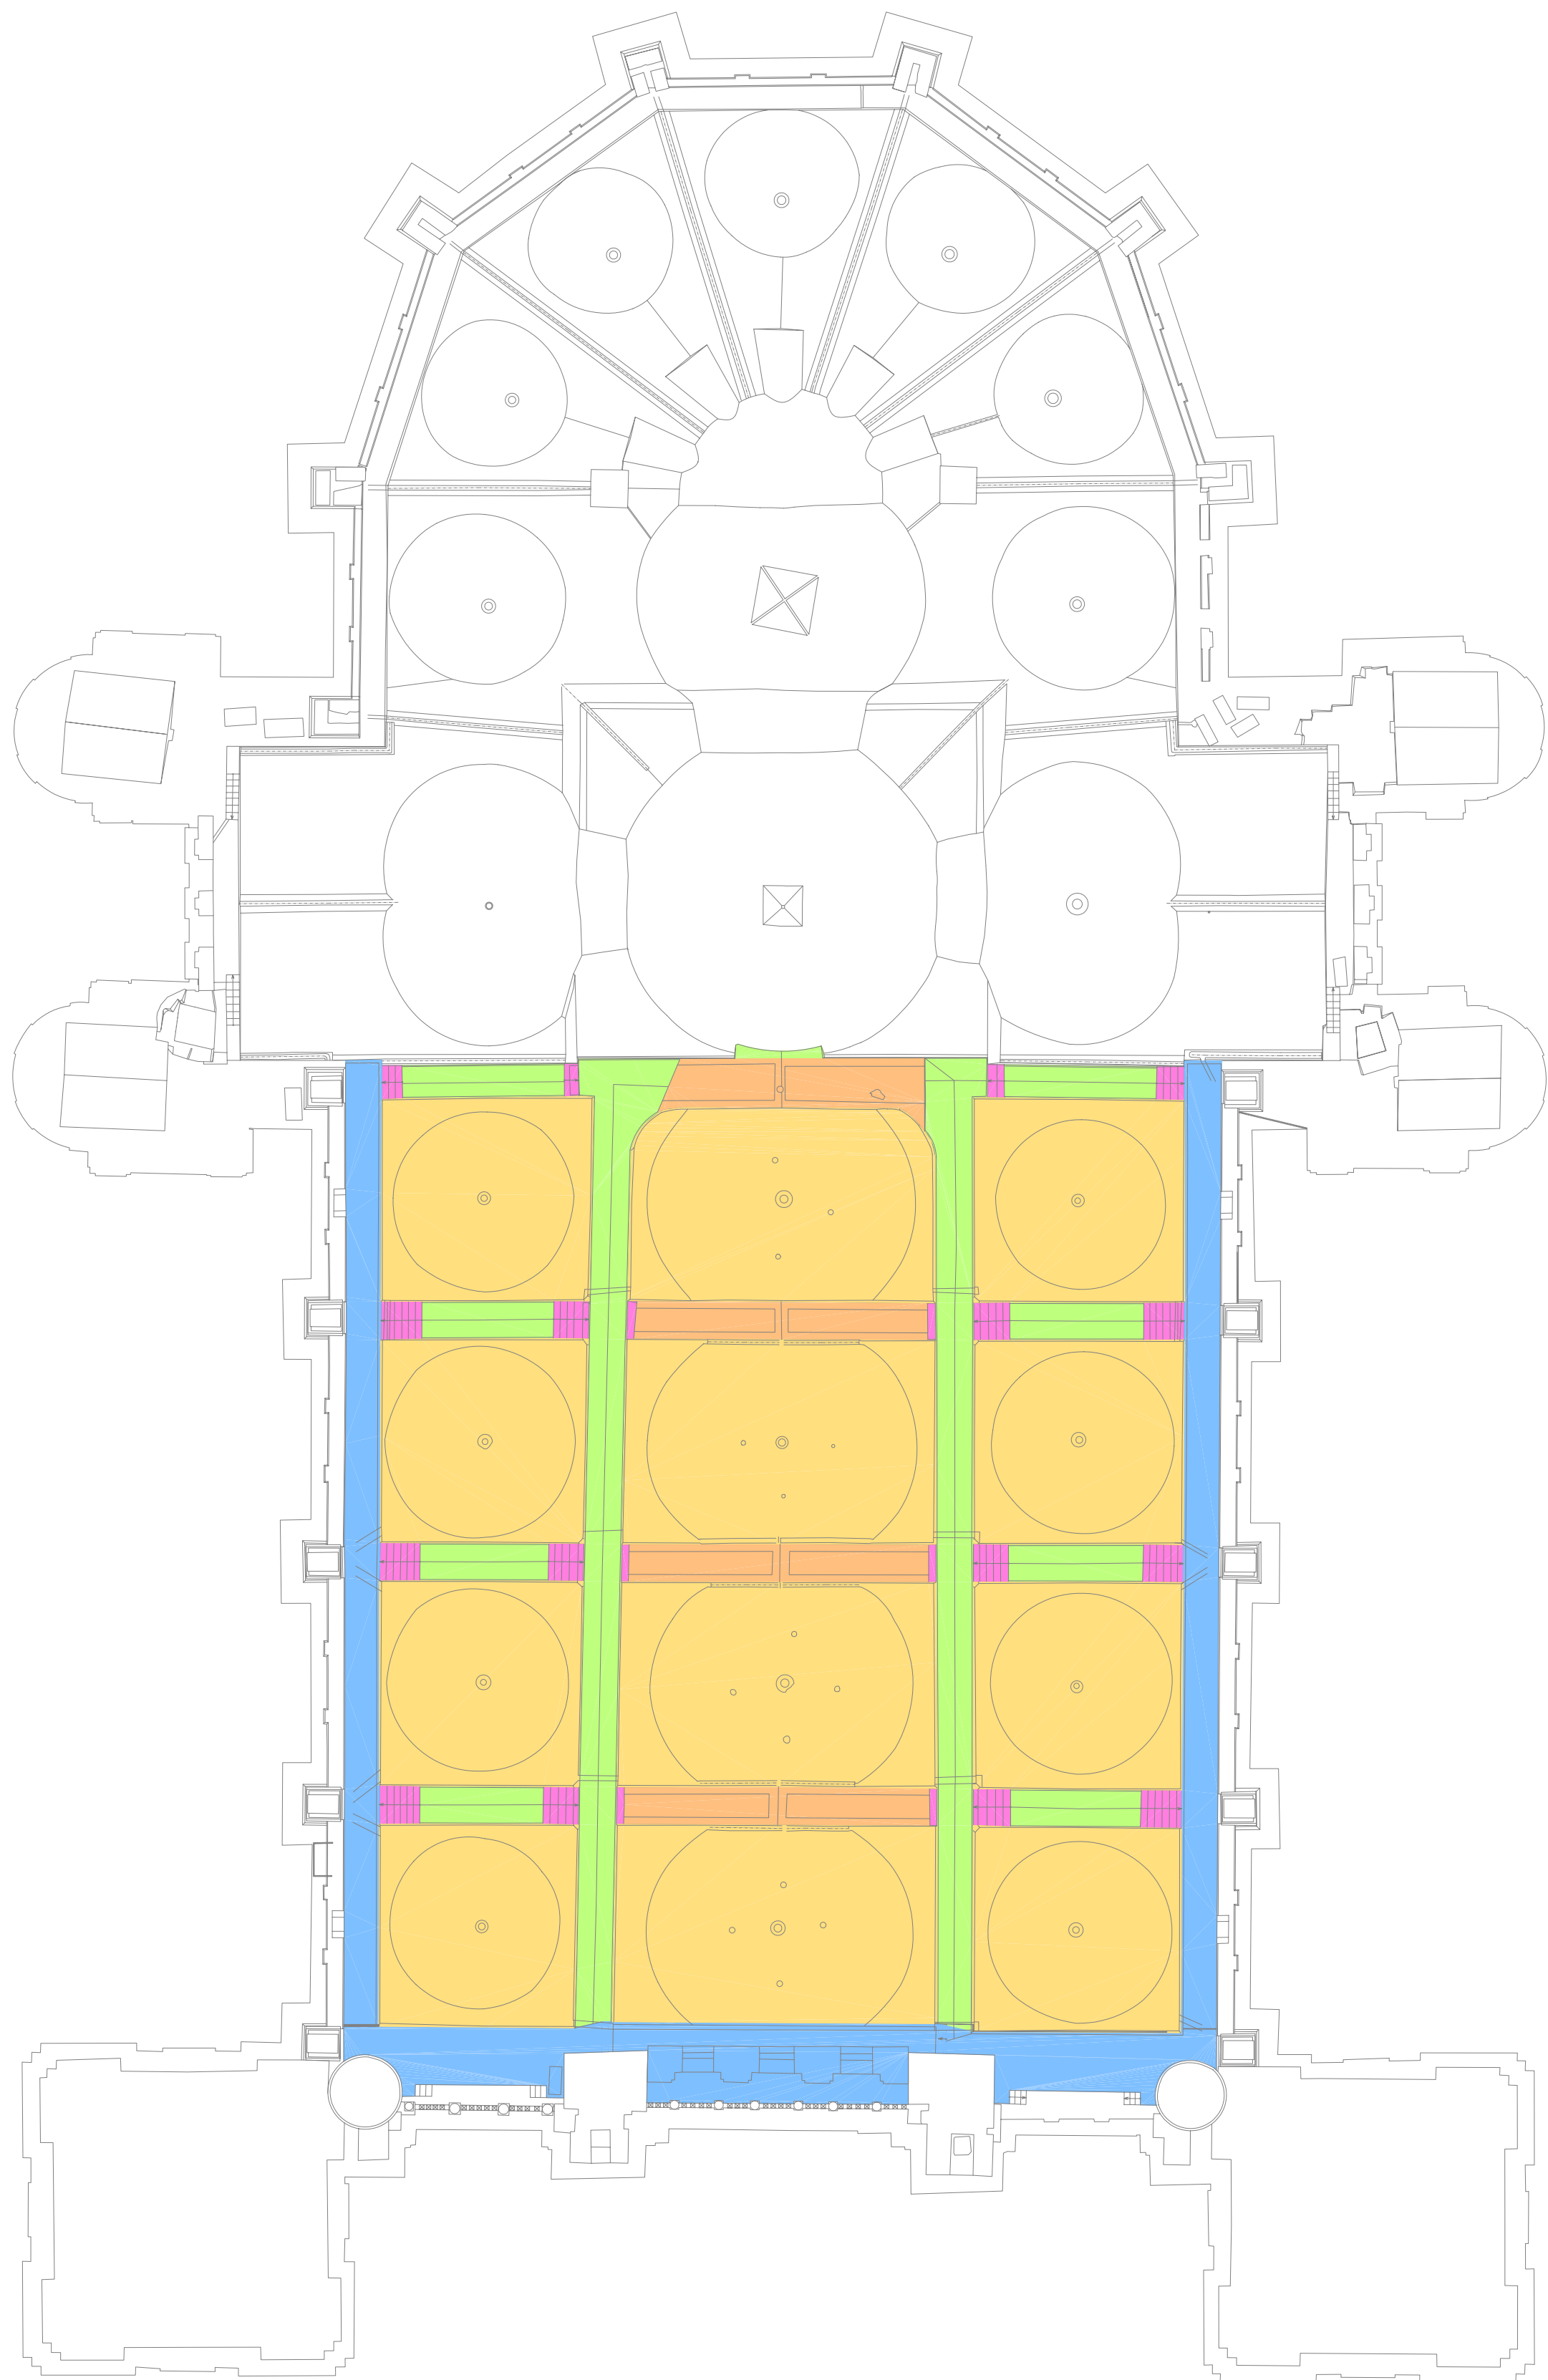


CUBIERTA SUPERIOR

- Sup.= 1.255 m². ■ BÓVEDAS SUPERPUSTAS A LAS ACTUALES Y CANALONES
- Sup.= 100 m². ■ PAVIMENTO ACTUAL DE LADRILLO, QUE SE REVISTE DE MORTERO ESPECIAL SIN RETRACCION IMPERMEABILIZADO EN MASA SIMILAR AL EXISTENTE (1)
- Sup.= 251 m². ■ ELEMENTO ACTUAL DE PIEDRA, QUE SE REVISTE DE PIEDRA NUEVA
- Sup.= 252 m². ■ PAVIMENTO ACTUAL DE MORTERO, QUE PERMANECE (1)
- Sup.= 46 m². ■ ESCALERAS DE PIEDRA

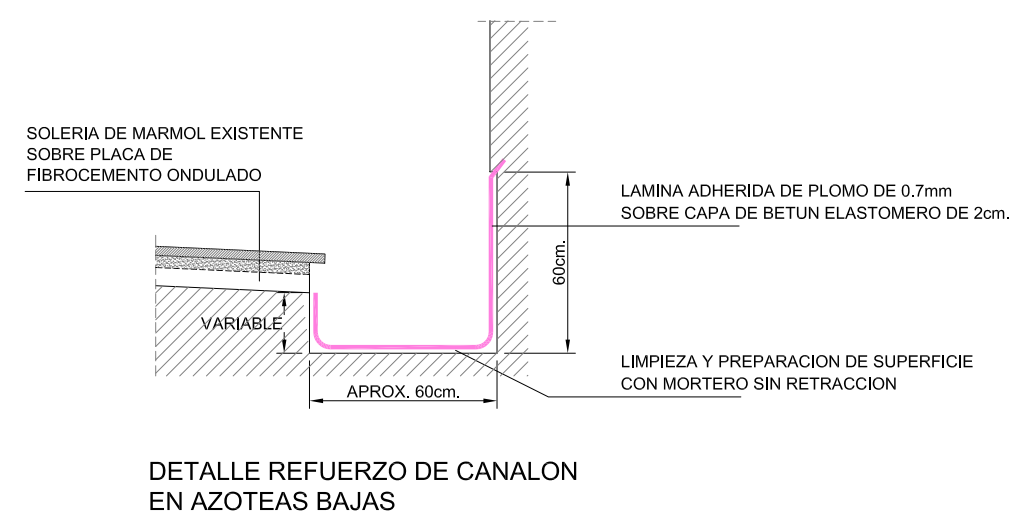

DETALLE REFUERZO DE CANALON EN AZOTEAS BAJAS

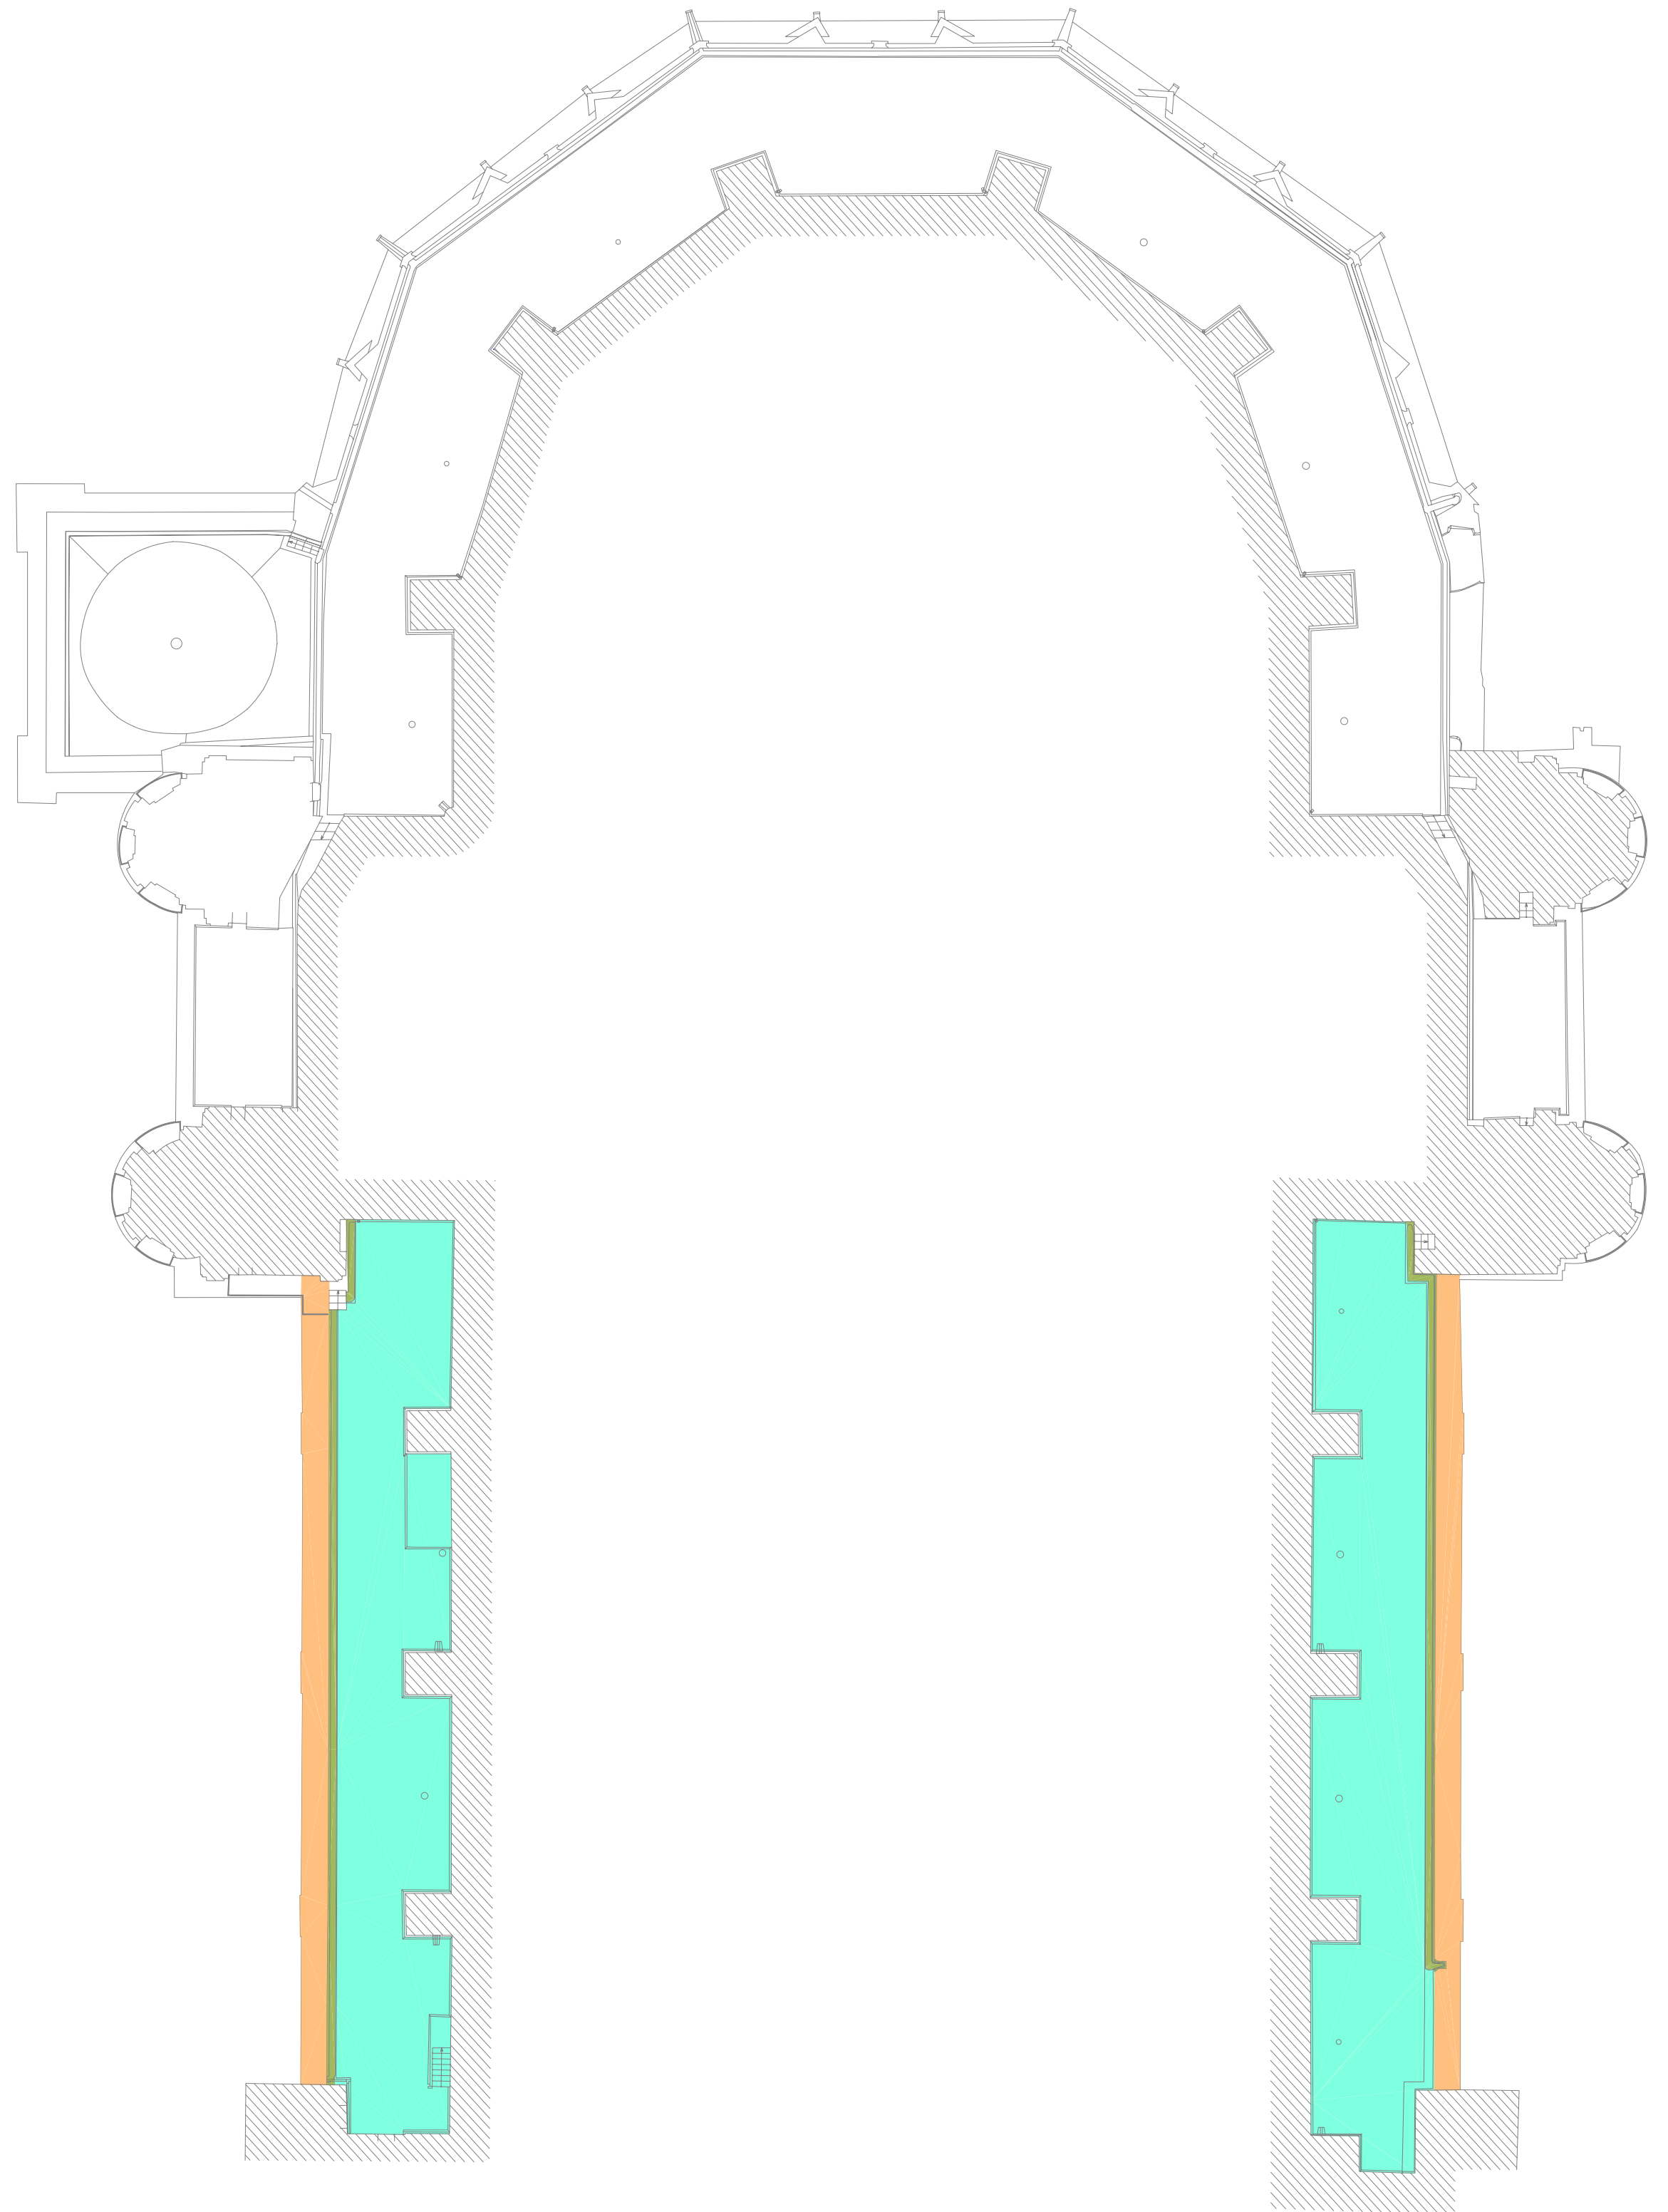

CUBIERTA INFERIOR

- Sup.= 91 m². ■ PRETILES DE LADRILLO, QUE SE REPARAN Y REVISTEN DE PIEDRA
- Sup.= 424 m². ■ PAVIMENTO ACTUAL DE MÁRMOL, QUE PERMANECE
- Sup.= 63 m². ■ CANALÓN EXISTENTE, QUE SE REFUERZA. LONGITUD: 167.60 m.



JUNTA DE ANDALUCIA
CONSEJERIA DE CULTURA

PROYECTO BÁSICO Y DE EJECUCIÓN DE INTERVENCIÓN
EN LAS CUBIERTAS DE LAS NAVES CENTRAL Y LATERALES
CATEDRAL DE MALAGA

21

ACABADOS SUPERFICIALES DE LAS
CUBIERTAS, DESPUÉS DE LA INTERVENCIÓN

ESCALA: 1/250
JUAN JOSÉ JIMÉNEZ MATA
ARQUITECTO
SEPTIEMBRE 2.006