


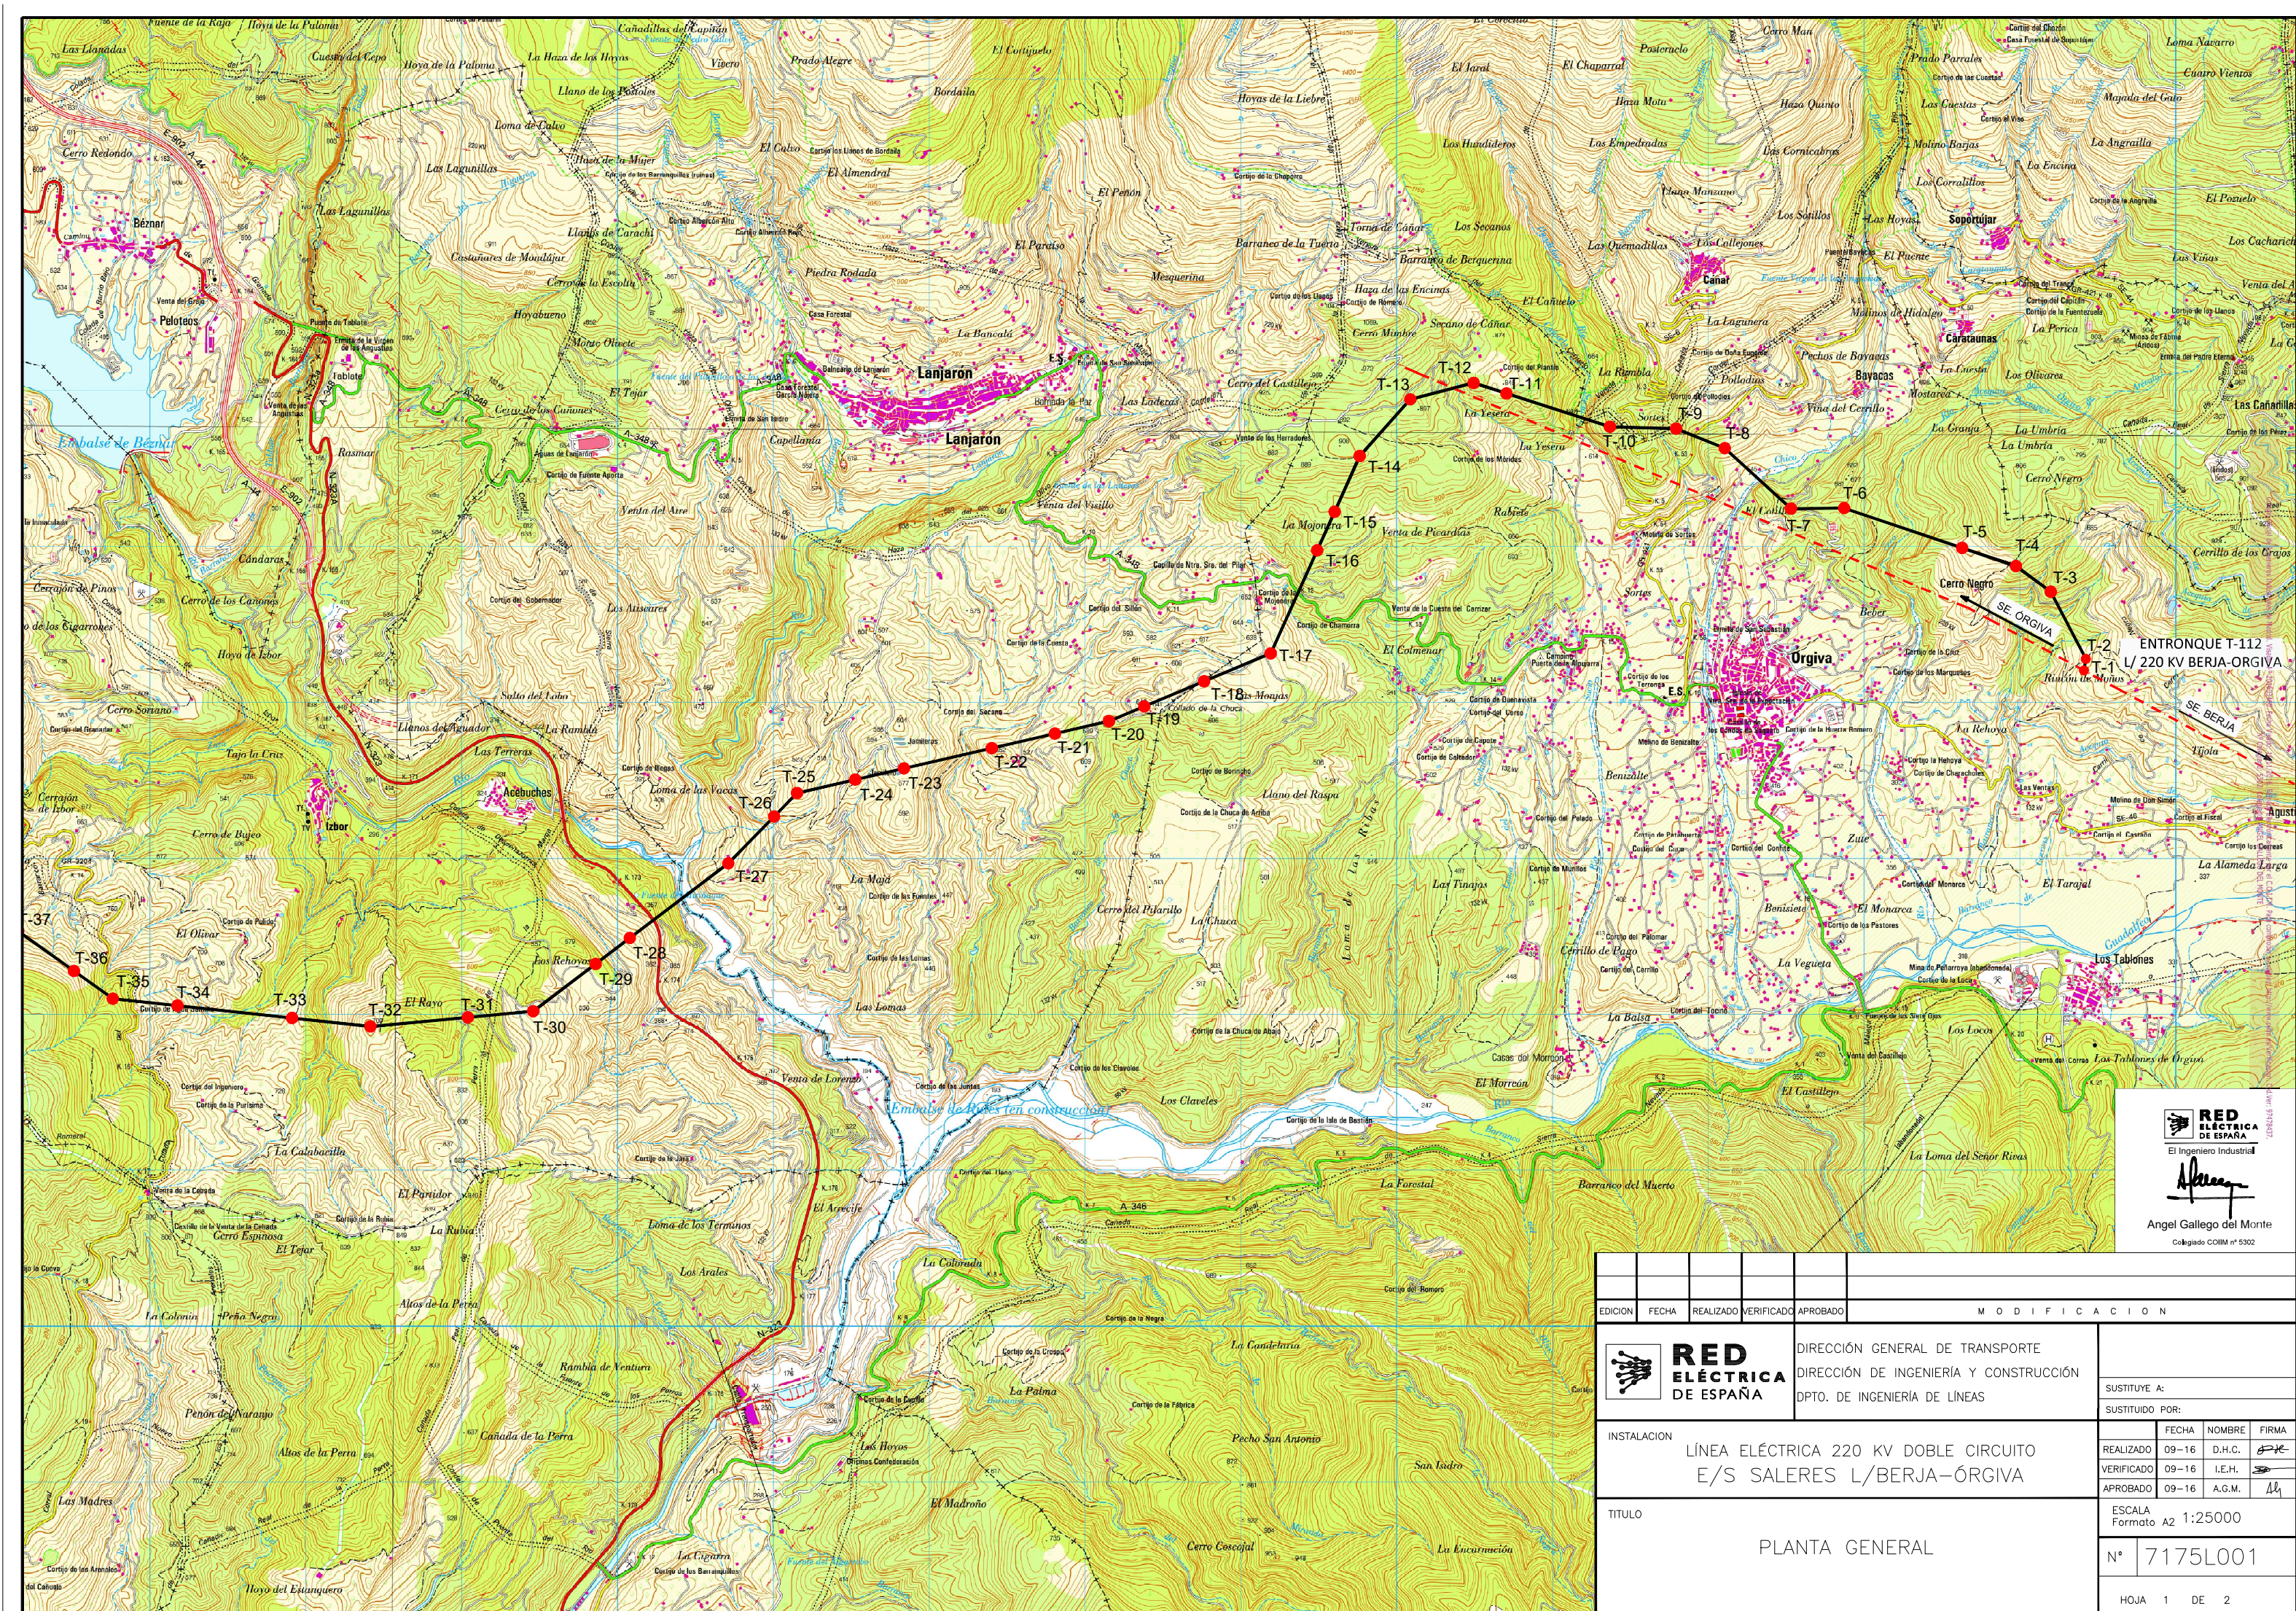




RED ELÉCTRICA DE ESPAÑA
El Ingeniero Industrial

Angel Gallego del Monte
Angel Gallego del Monte
Colegiado COIM nº 5302

EDICION	FECHA	REALIZADO	VERIFICADO	APROBADO	M O D I F I C A C I O N																		
		DIRECCIÓN GENERAL DE TRANSPORTE DIRECCIÓN DE INGENIERÍA Y CONSTRUCCIÓN DPTO. DE INGENIERÍA DE LÍNEAS			SUSTITUYE A: SUSTITUIDO POR: <table><tr><td></td><td>FECHA</td><td>NOMBRE</td><td>FIRMA</td></tr><tr><td>REALIZADO</td><td>09-16</td><td>D.H.C.</td><td></td></tr><tr><td>VERIFICADO</td><td>09-16</td><td>I.E.H.</td><td></td></tr><tr><td>APROBADO</td><td>09-16</td><td>A.G.M.</td><td></td></tr></table> ESCALA Formato A2 1:25000 <table><tr><td>Nº</td><td>7175L001</td></tr></table> HOJA 1 DE 2		FECHA	NOMBRE	FIRMA	REALIZADO	09-16	D.H.C.		VERIFICADO	09-16	I.E.H.		APROBADO	09-16	A.G.M.		Nº	7175L001
	FECHA	NOMBRE	FIRMA																				
REALIZADO	09-16	D.H.C.																					
VERIFICADO	09-16	I.E.H.																					
APROBADO	09-16	A.G.M.																					
Nº	7175L001																						
INSTALACION		LÍNEA ELÉCTRICA 220 KV DOBLE CIRCUITO E/S SALERES L/BERJA-ÓRGIVA																					
TITULO		PLANTA GENERAL																					

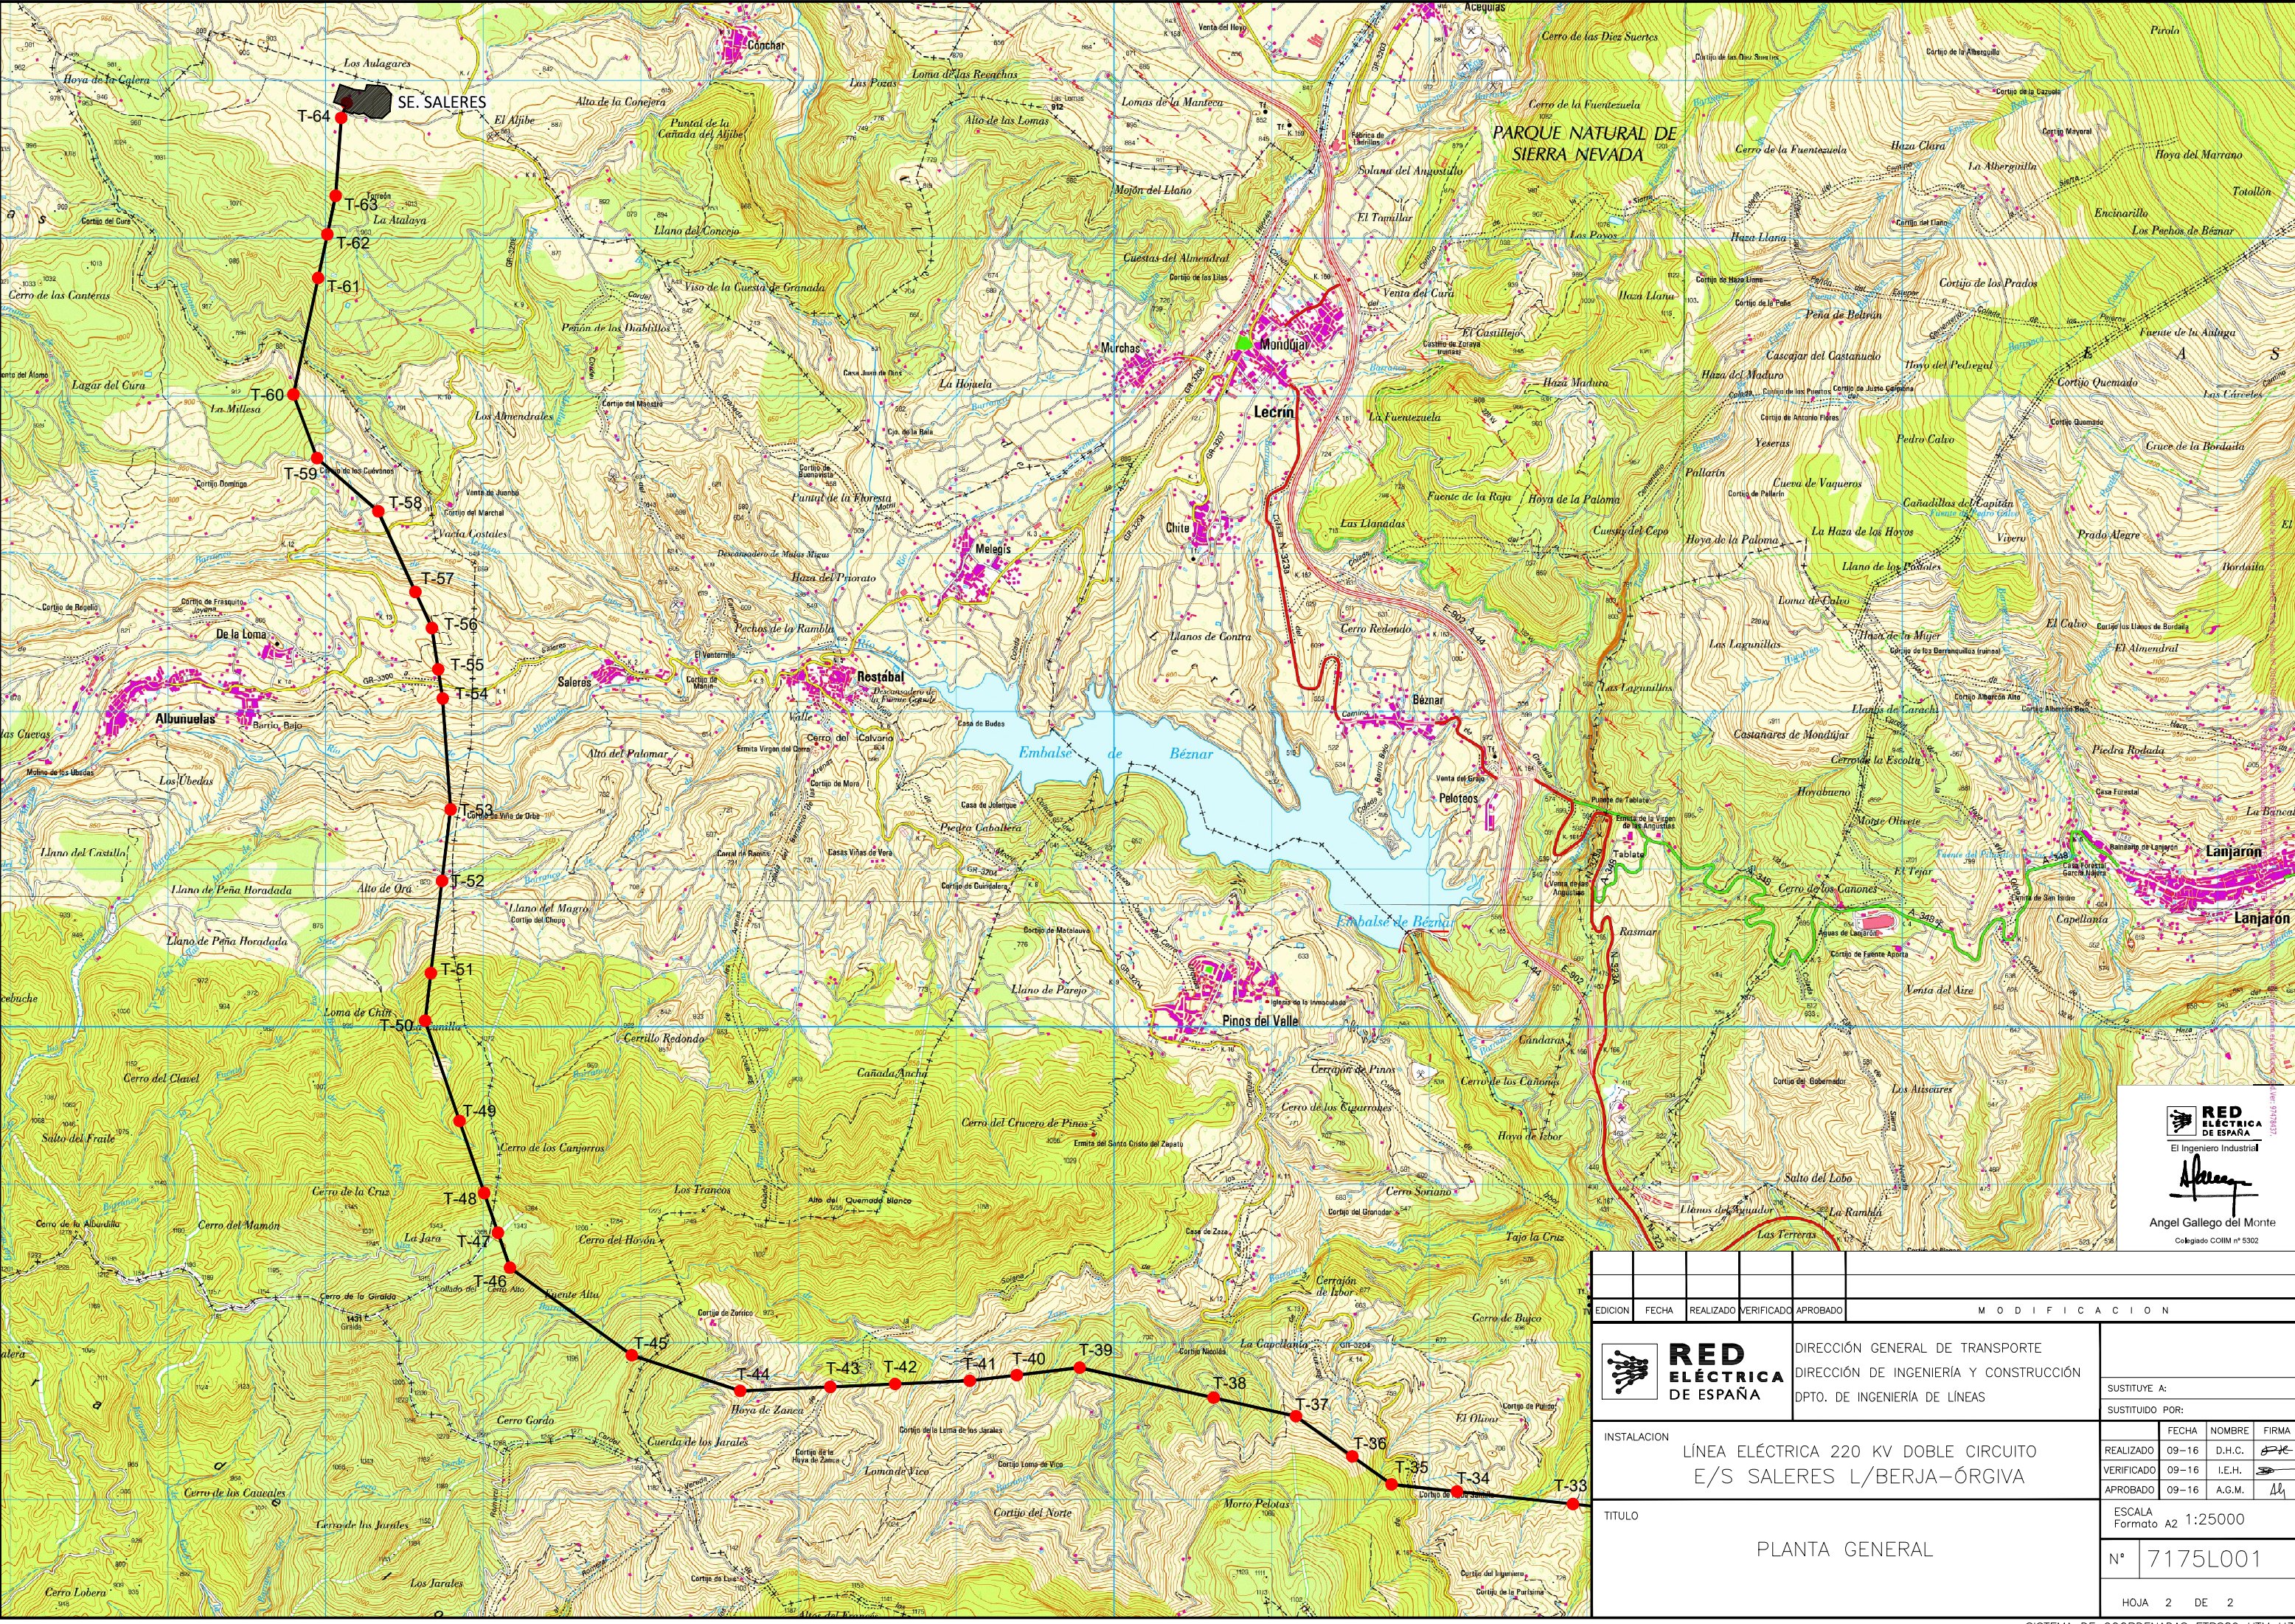



RED
ELÉCTRICA
DE ESPAÑA

El Ingeniero Industrial



Angel Gallego del Monte

Colgado COIM nº 5302

EDICION				FECHA				REALIZADO				VERIFICADO				APROBADO				MODIFICACION			
				RED ELÉCTRICA DE ESPAÑA				DIRECCIÓN GENERAL DE TRANSPORTE				DIRECCIÓN DE INGENIERÍA Y CONSTRUCCIÓN				DPTO. DE INGENIERÍA DE LÍNEAS				SUSTITUYE A:			
INSTALACION				LÍNEA ELÉCTRICA 220 KV DOBLE CIRCUITO				E/S SALERES L/BERJA-ÓRGIVA				SUSTITUIDO POR:				FECHA				NOMBRE			
TÍTULO				PLANTA GENERAL				ESCALA				Formato A2 1:25000				Nº				FIRMA			
												REALIZADO				09-16				D.H.C.			
												VERIFICADO				09-16				I.E.H.			
												APROBADO				09-16				A.G.M.			
																HOJA				2 DE 2			