


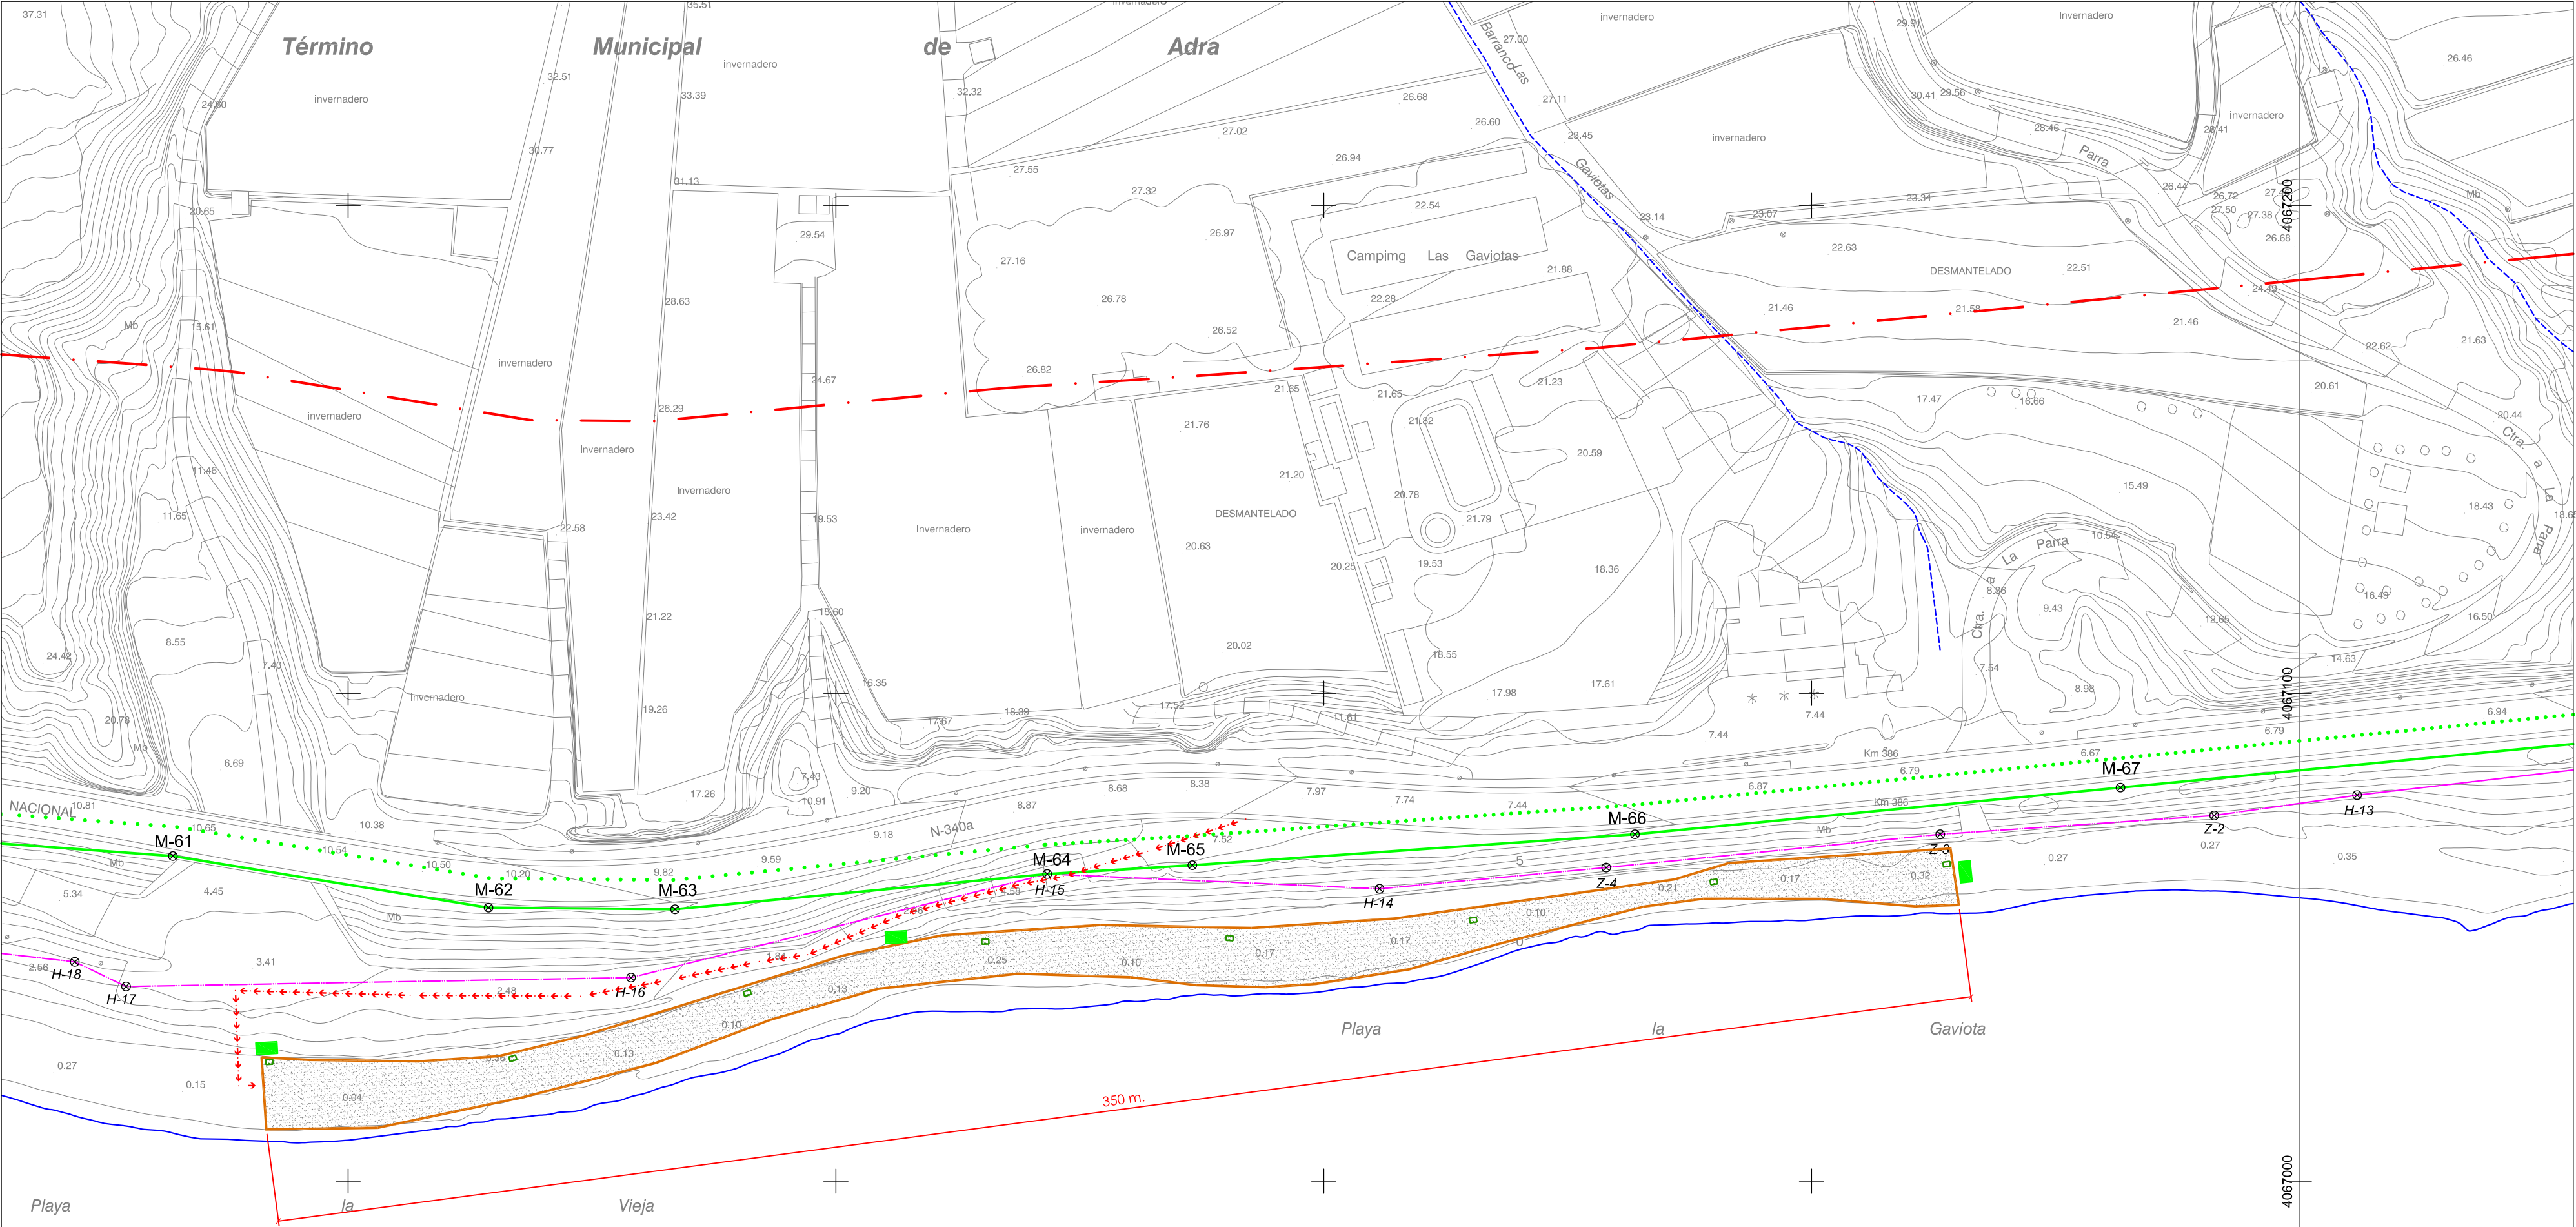

ZMT O.M. 17-02-66
C-157-AL

SIGNOS CONVENCIONALES

- LINEA DE AGUA
- LÍMITE INTERIOR RIBERA DEL MAR
- LINEA DE DESLINDE DEL DOMINIO PÚBLICO MARÍTIMO-TERRESTRE
- LÍMITE INTERIOR SERVIDUMBRE DE TRÁNSITO
- LÍMITE INTERIOR SERVIDUMBRE DE PROTECCIÓN
- LINEA DE DESLINDE DE LA Z.M.T.
- VÉRTICES DESLINDE DEL DOMINIO PÚBLICO Y RIBERA DEL MAR
- VÉRTICES RED GEODÉSICA
- VÉRTICES BASES DE REPLANTEO

MEDITERRANEO

LEYENDA

- ACCESO A LA PLAYA
- PAPELERA
- PANEL SEÑALIZACIÓN PLAYA DE PERROS (1 x 0,5 m.)
- ESPACIO DE PLAYA RESERVADO PARA ESPARCIMIENTO DE PERROS. SUPERFICIE: 3.390 m²

Observaciones:

Fecha : ENERO-2018

Escala: 1:1.000

Foja: 1

Municipio: ADRA

Técnico Municipal:

Plano de : DELIMITACIÓN DE PLAYA PARA EL BAÑO Y ESPARCIMIENTO PARA PERROS

Situación : T.M.DE ADRA

Dibujado JODAR LOPEZ MIGUEL RAMON

EXCMO. AYUNTAMIENTO DE ADRA

C/ PUERTA DEL MAR, Nº3 - TEL.FS. 959/40.04.00 - 40.04.04 FAX. 959/40.30.00

