



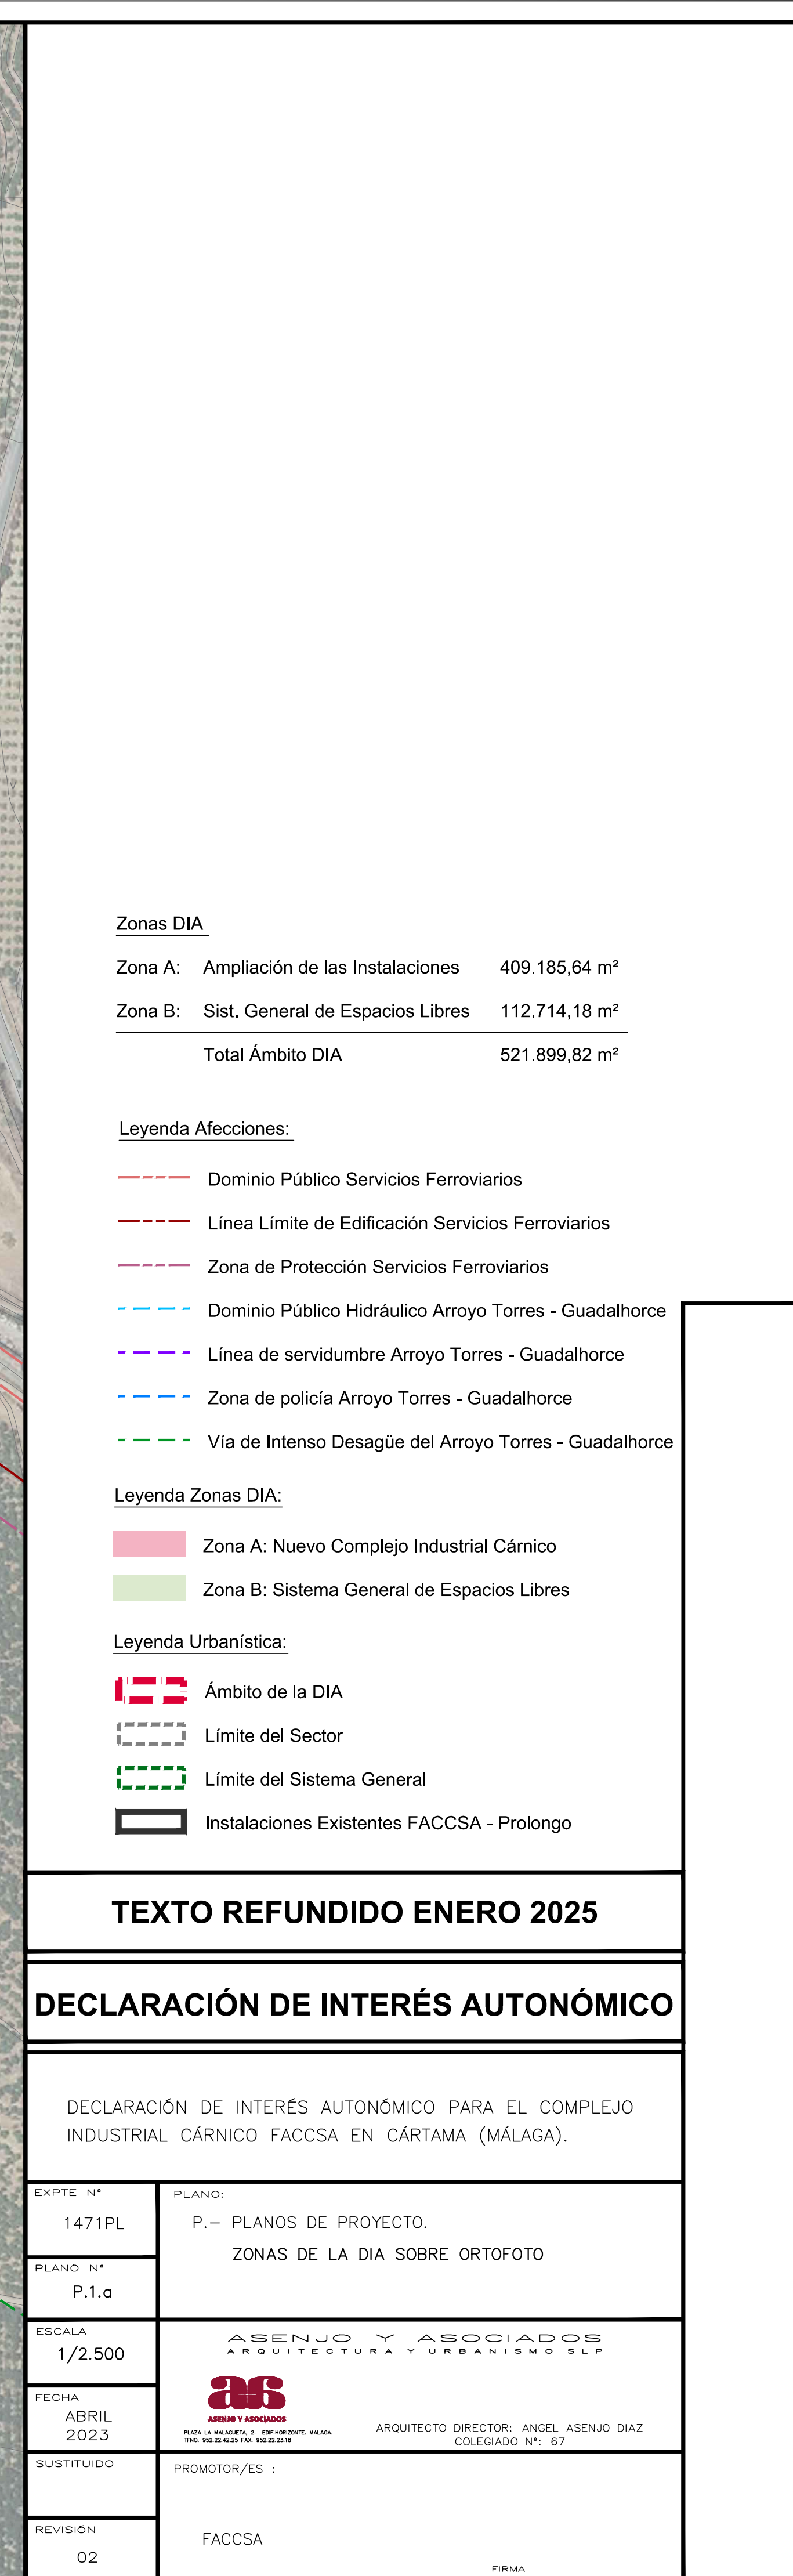

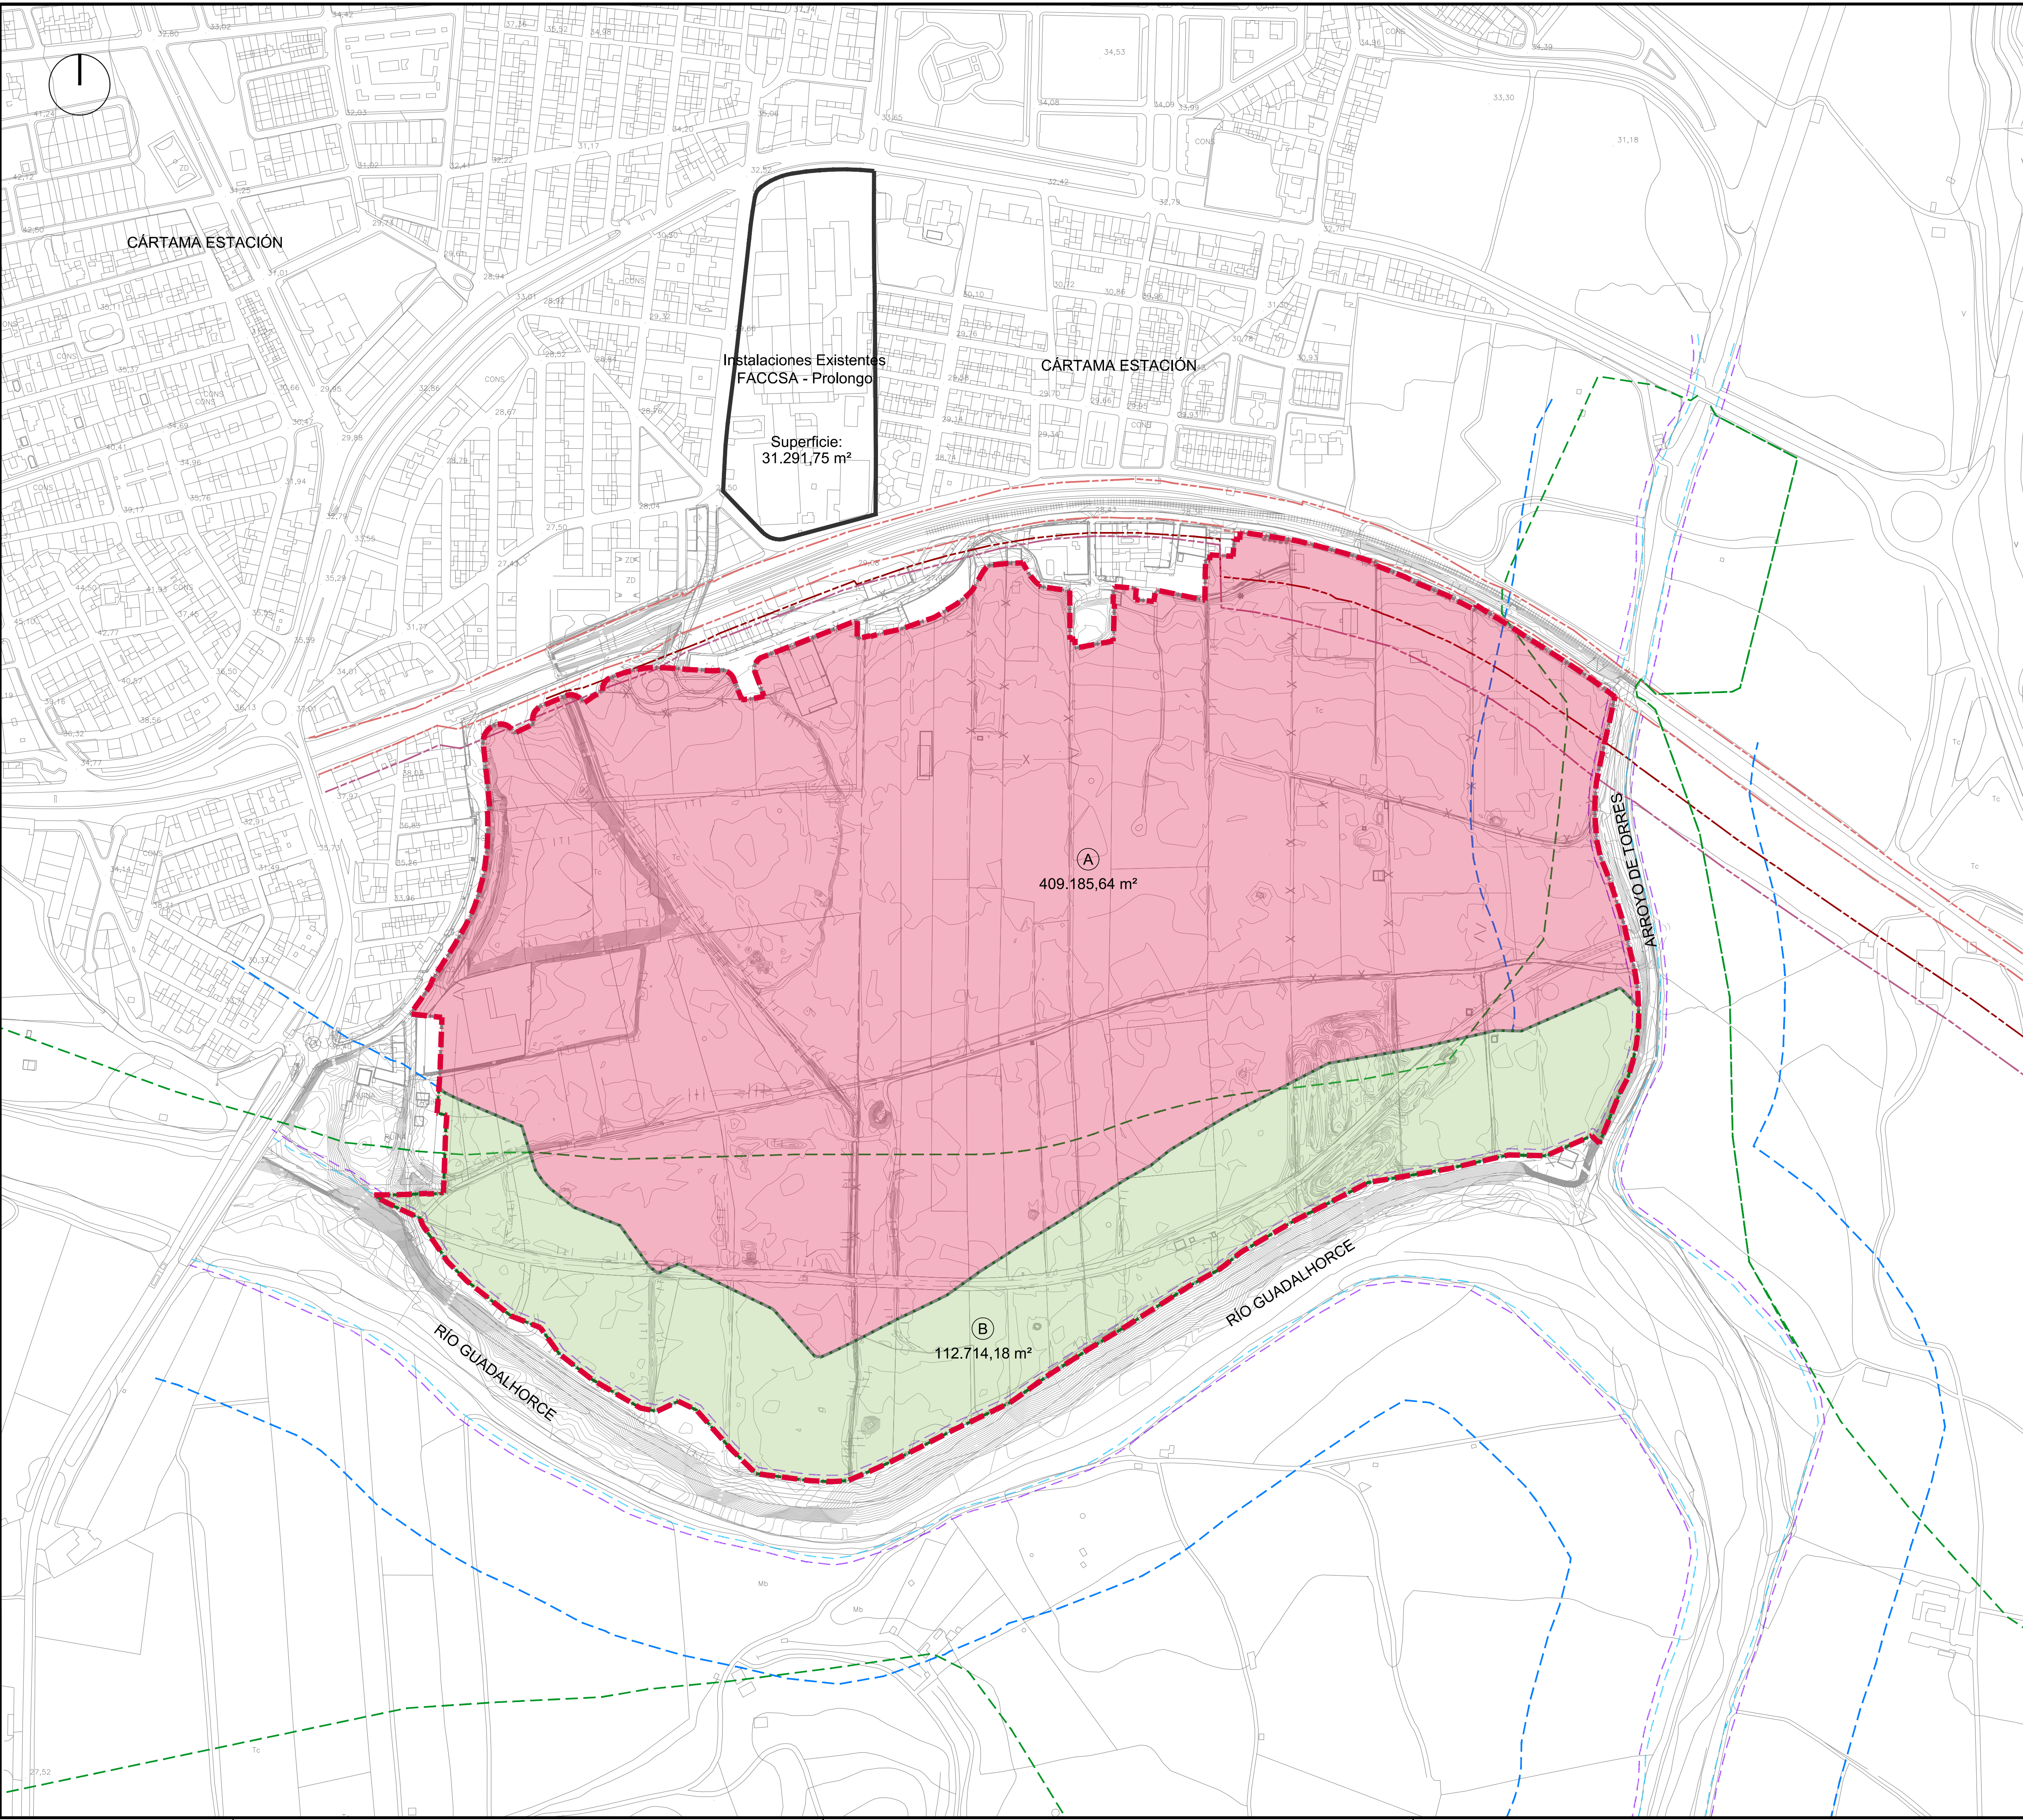

Zonas DIA		
Zona A:	Ampliación de las Instalaciones	409.185,64 m²
Zona B:	Sist. General de Espacios Libres	112.714,18 m²
Total Ámbito DIA		521.899,82 m²

- Leyenda Afecciones:
- Dominio Público Servicios Ferroviarios
 - Línea Límite de Edificación Servicios Ferroviarios
 - Zona de Protección Servicios Ferroviarios
 - Dominio Público Hidráulico Arroyo Torres - Guadalhorce
 - Línea de servidumbre Arroyo Torres - Guadalhorce
 - Zona de policía Arroyo Torres - Guadalhorce
 - Vía de Intenso Desagüe del Arroyo Torres - Guadalhorce

- Leyenda Zonas DIA:
- Zona A: Nuevo Complejo Industrial Cárnico
 - Zona B: Sistema General de Espacios Libres

- Leyenda Urbanística:
- Ámbito de la DIA
 - Límite del Sector de la DIA
 - Límite del Sistema General de la DIA
 - Instalaciones Existentes FACCSA - Prolongo


TEXTO REFUNDIDO ENERO 2025

DECLARACIÓN DE INTERÉS AUTONÓMICO

DECLARACIÓN DE INTERÉS AUTONÓMICO PARA EL COMPLEJO INDUSTRIAL CÁRNICO FACCSA EN CÁRTAMA (MÁLAGA).

EXPTE. N° 1471PL	PLANO: P.- PLANOS DE PROYECTO. ZONAS DE LA DIA SOBRE TOPOGRAFIA
PLANO. N° P.1.b	
ESCALA 1/2.500	ASENJO Y ASOCIADOS ARQUITECTURA Y URBANISMO SLP  ASENJO Y ASOCIADOS PLAZA LA MAJESTAD, 2. - 2º OFICINA: MÁLAGA. P.O. BOX 100.000. 29008 MÁLAGA ARQUITECTO DIRECTOR: ANGEL ASENJO DIAZ COLEGIADO N°. 67
FECHA ABRIL 2023	
SUSTITUIDO	
REVISIÓN 02	
PROMOTOR/ES : FACCSA	

FIRMA

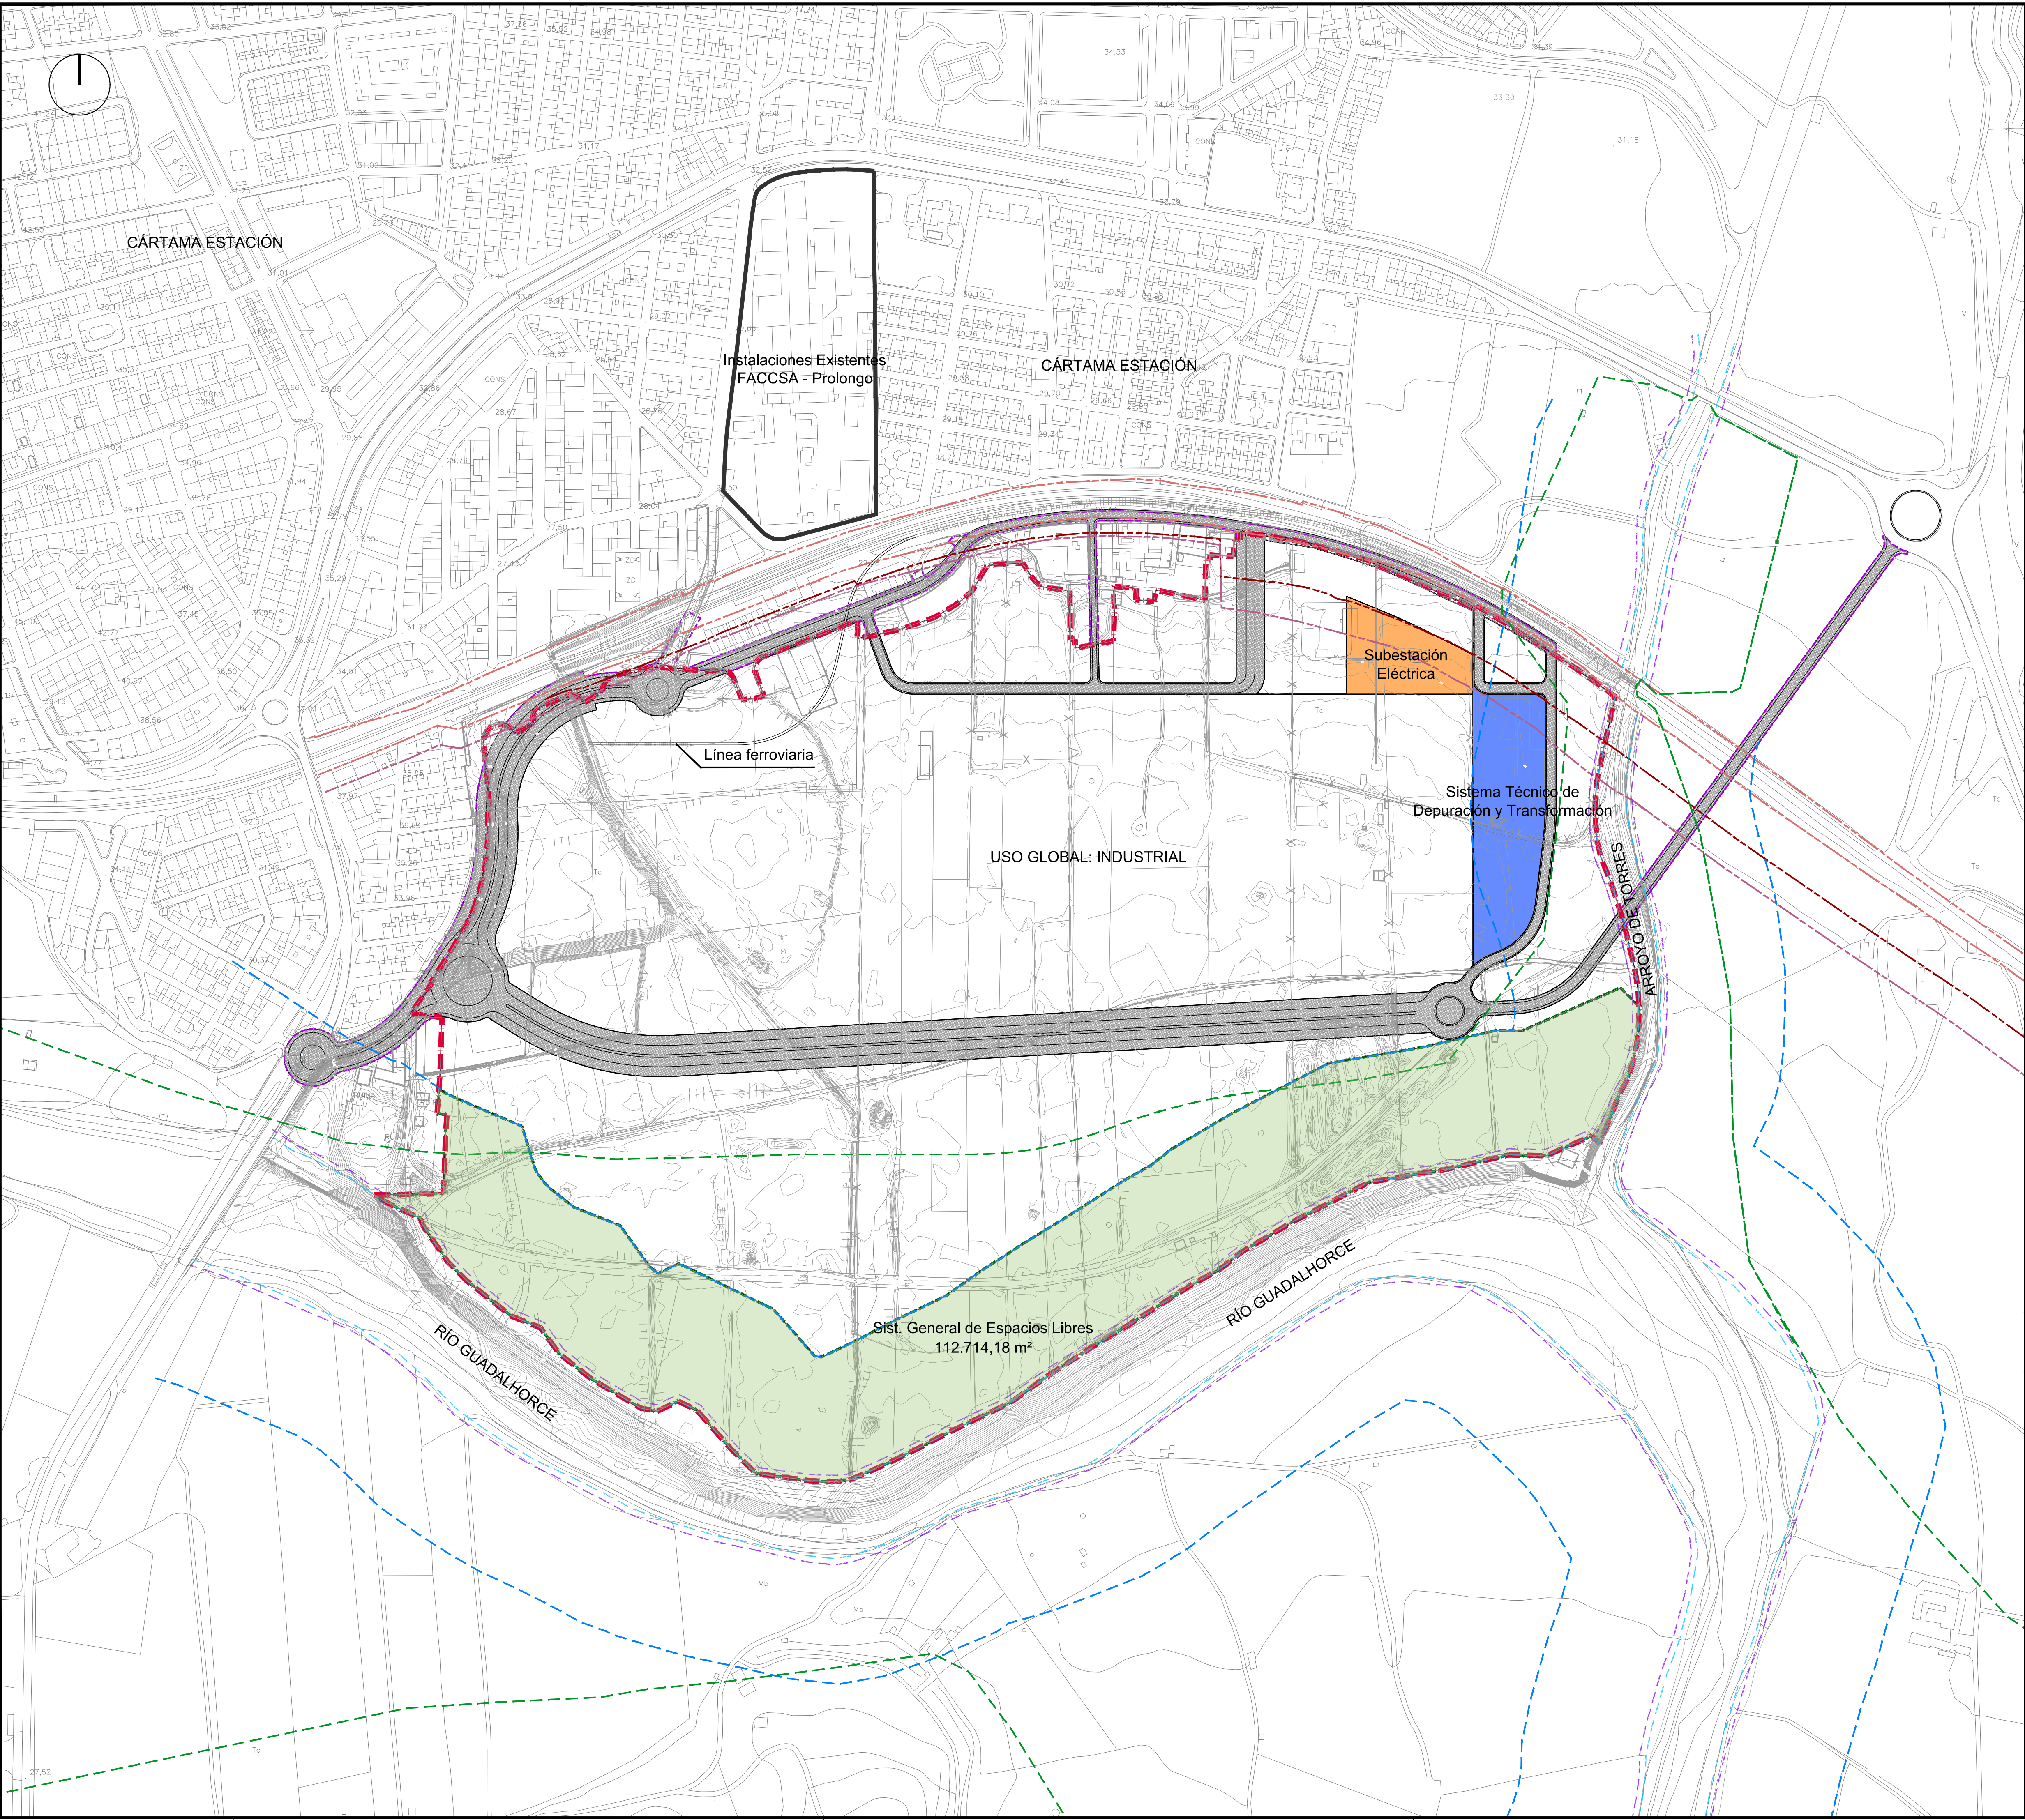

- Legenda Afecciones:**
- Dominio Público Servicios Ferroviarios
 - Línea Límite de Edificación Servicios Ferroviarios
 - Zona de Protección Servicios Ferroviarios
 - Dominio Público Hidráulico Arroyo Torres - Guadalhorce
 - Línea de servidumbre Arroyo Torres - Guadalhorce
 - Zona de policía Arroyo Torres - Guadalhorce
 - Vía de Intenso Desagüe del Arroyo Torres - Guadalhorce

Edificabilidad Global:
Ie: 0,60 m²/m²s

- Legenda Zonas DIA:**
- Sistema Viario Vertebrador
 - Línea Ferroviaria
 - Sistema General de Espacios Libres
 - Subestación Eléctrica
 - Sistema Técnico de Depuración y Transformación

- Legenda Urbanística:**
- Ámbito de la DIA
 - Límite del Sector
 - Límite del Sistema General
 - Carga Externa
 - Instalaciones Existentes FACCSA - Prolongo


TEXTO REFUNDIDO ENERO 2025

DECLARACIÓN DE INTERÉS AUTONÓMICO

DECLARACIÓN DE INTERÉS AUTONÓMICO PARA EL COMPLEJO INDUSTRIAL CÁRNIC FACCSA EN CÁRTAMA (MÁLAGA).

EXPTE. N° 1471PL	PLANO: P.- PLANOS DE PROYECTO. ELEMENTOS ESTRUCTURANTES DE LA ORDENACIÓN
PLANO. N° P.2	
ESCALA 1/2.500	ASENJO Y ASOCIADOS ARQUITECTURA Y URBANISMO SLP as ASENJO Y ASOCIADOS PLAZA LA MAJESTAD, 1. ESP. ORDENATE. MÁLAGA. P.O. REG. MÁLAGA P.O. REG. MÁLAGA ARQUITECTO DIRECTOR: ÁNGEL ASEÑO DÍAZ COLEGIADO N°: 67
FECHA ABRIL 2023	
SUSTITUIDO	PROMOTOR/ES :
REVISIÓN 02	FACCSA

FIRMA

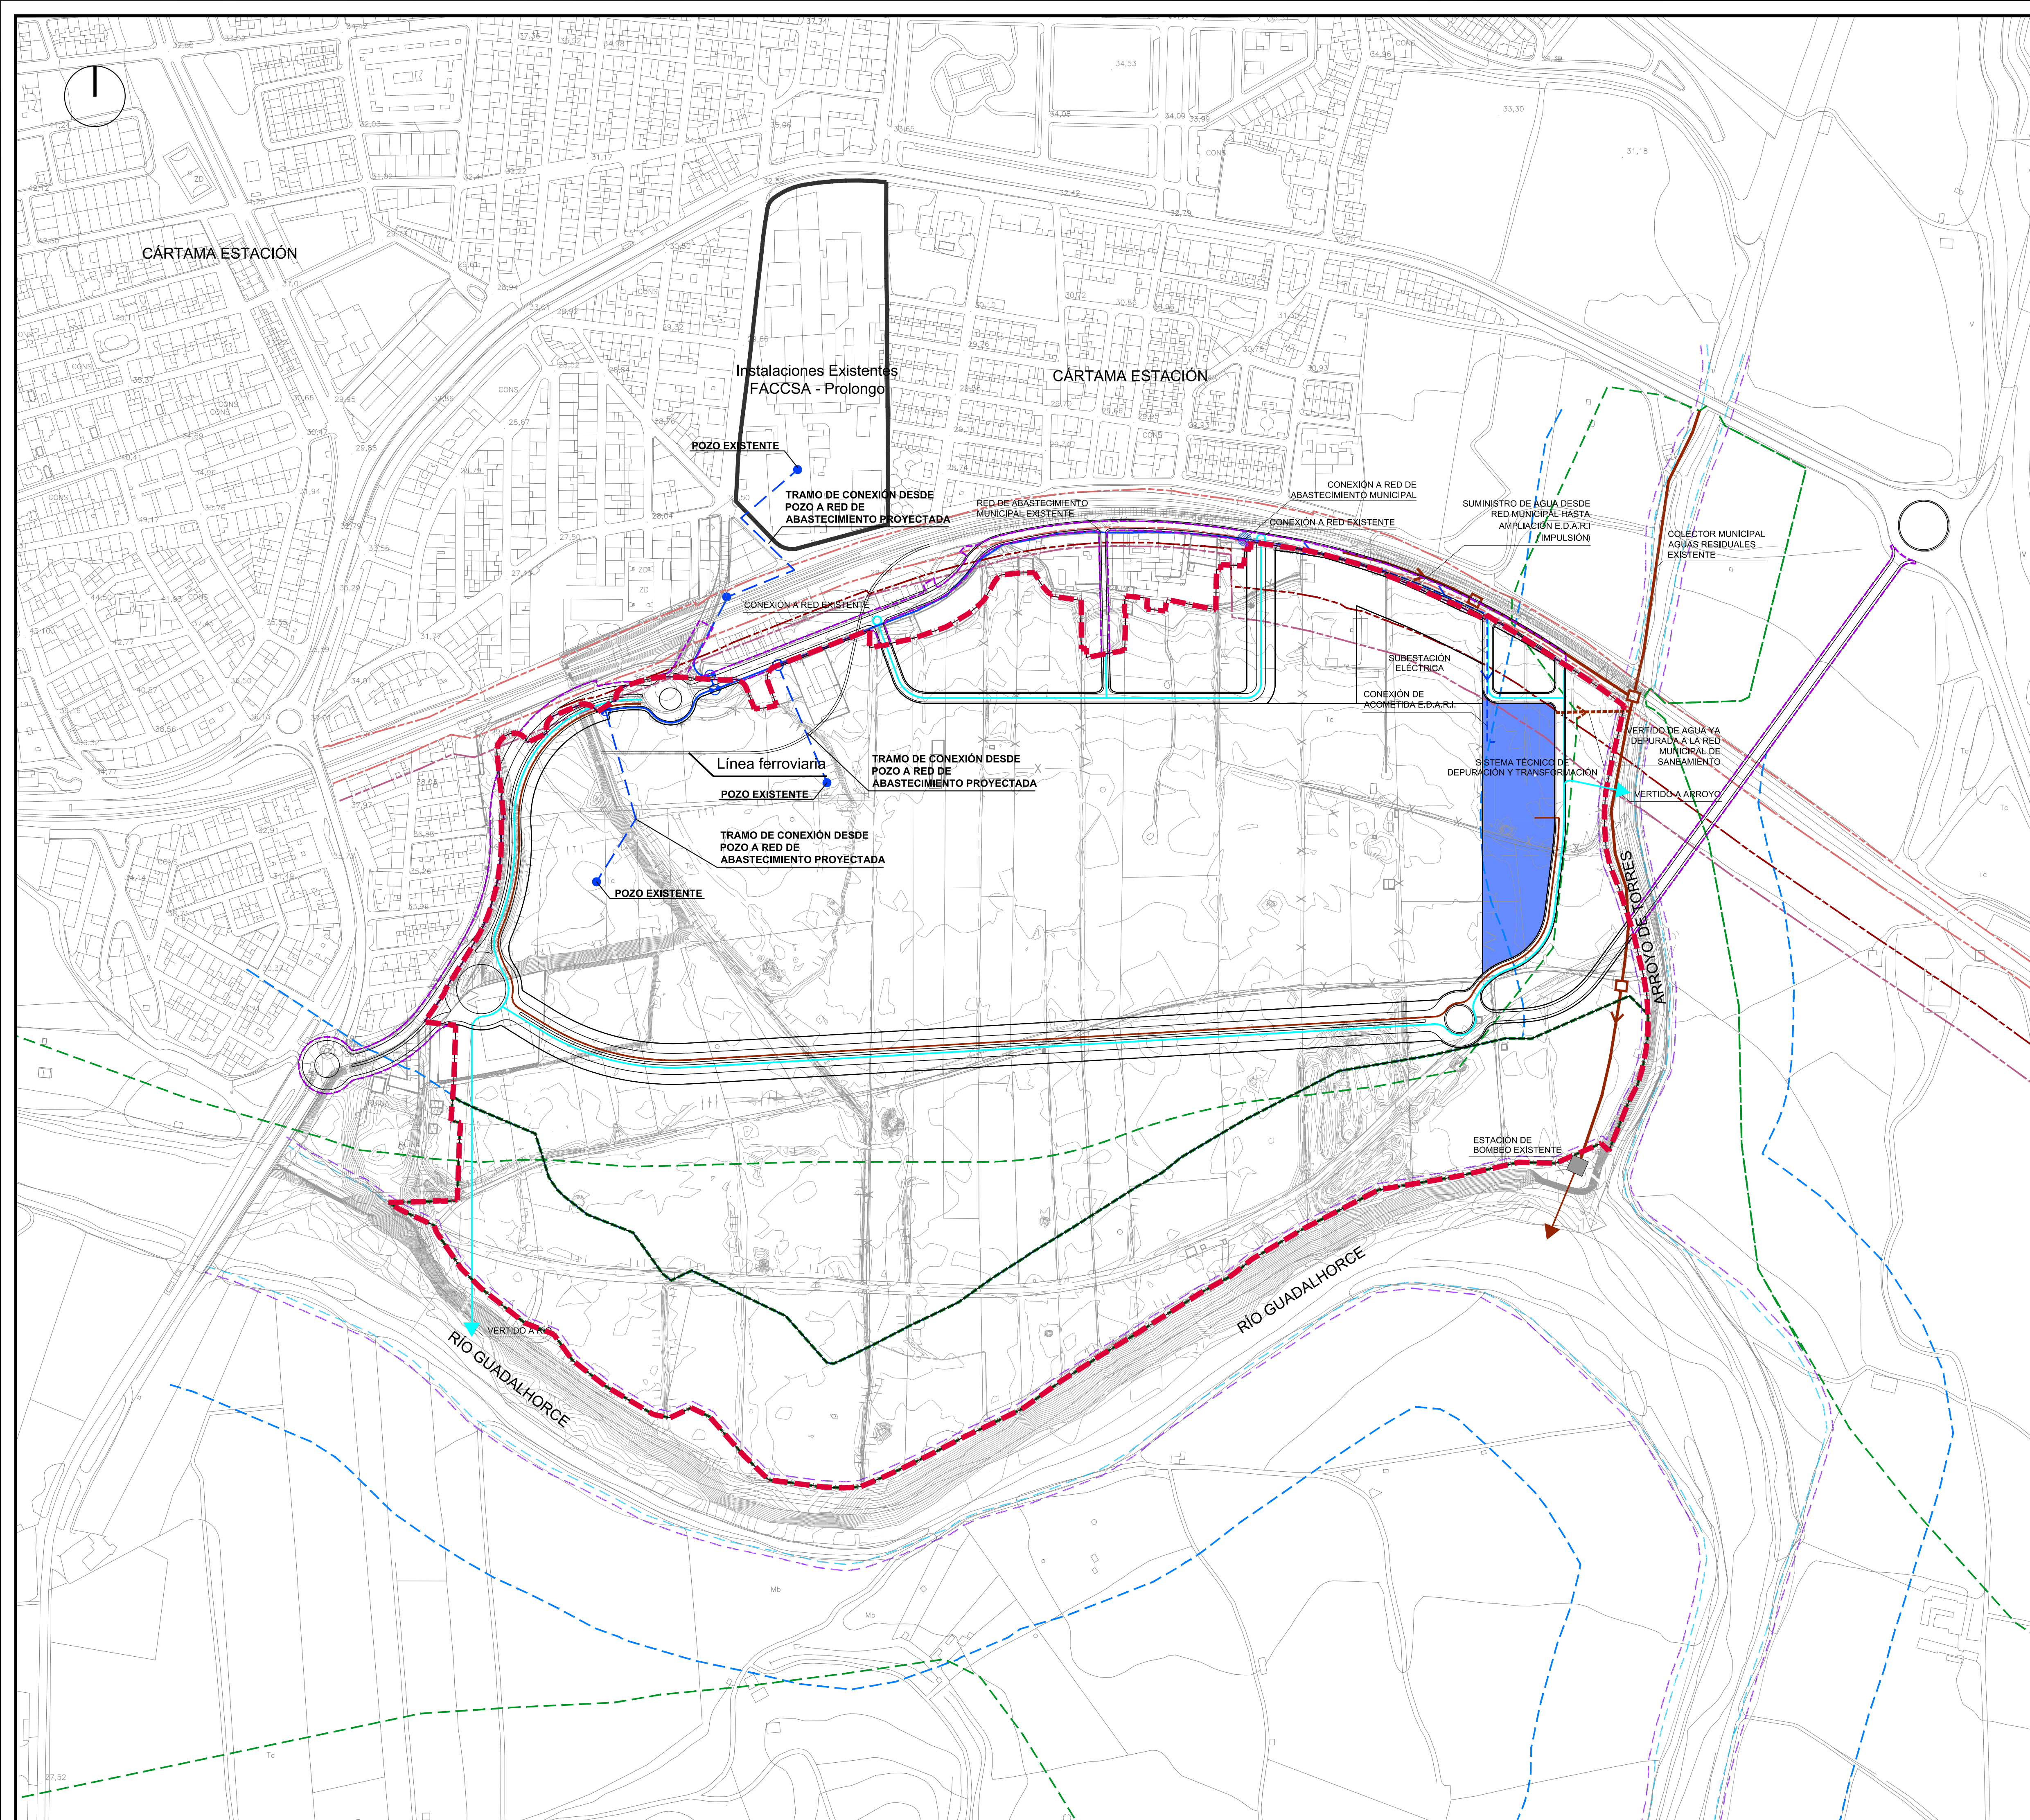

- Leyenda Afecciones:**
- Dominio Público Servicios Ferroviarios
 - Línea Límite de Edificación Servicios Ferroviarios
 - Zona de Protección Servicios Ferroviarios
 - Dominio Público Hidráulico Arroyo Torres - Guadalhorce
 - Línea de servidumbre Arroyo Torres - Guadalhorce
 - Zona de policía Arroyo Torres - Guadalhorce
 - Vía de Intenso Desagüe del Arroyo Torres - Guadalhorce

- Leyenda Sistemas de Infraestructuras:**
- Red de Abastecimiento de Aguas. Proyectada.
 - ⊕ Red de Abastecimiento de Aguas. Válvula de corte.
 - Red de Saneamiento
 - █ Sistema Técnico de Depuración y Transformación
 - Red de Pluviales

- Leyenda Urbanística:**
- ▤ Ámbito de la DIA
 - ▤ Límite del Sector
 - ▤ Límite del Sistema General
 - ▤ Carga Externa
 - ▤ Instalaciones Existentes FACCSA - Prolongo


TEXTO REFUNDIDO ENERO 2025

DECLARACIÓN DE INTERÉS AUTONÓMICO

DECLARACIÓN DE INTERÉS AUTONÓMICO PARA EL COMPLEJO INDUSTRIAL CÁRNIC FACCSA EN CÁRTAMA (MÁLAGA).

EXPTE. N° 1471PL	PLANO: P.- PLANOS DE PROYECTO. SISTEMAS DE INFRAESTRUCTURAS I
PLANO. N° P.3.a	
ESCALA 1/2.500	ASENJO Y ASOCIADOS ARQUITECTURA Y URBANISMO SLP as ASENJO Y ASOCIADOS PLAZA LA MALAGUETA, 2. ESPARDONETE, MÁLAGA. P.O. BOX 10.000. 29010 MÁLAGA ARQUITECTO DIRECTOR: ÁNGEL ASEÑO DÍAZ COLEGIADO N°: 67
FECHA ABRIL 2023	
SUSTITUIDO	PROMOTOR/ES :
REVISIÓN 02	FACCSA

FIRMA

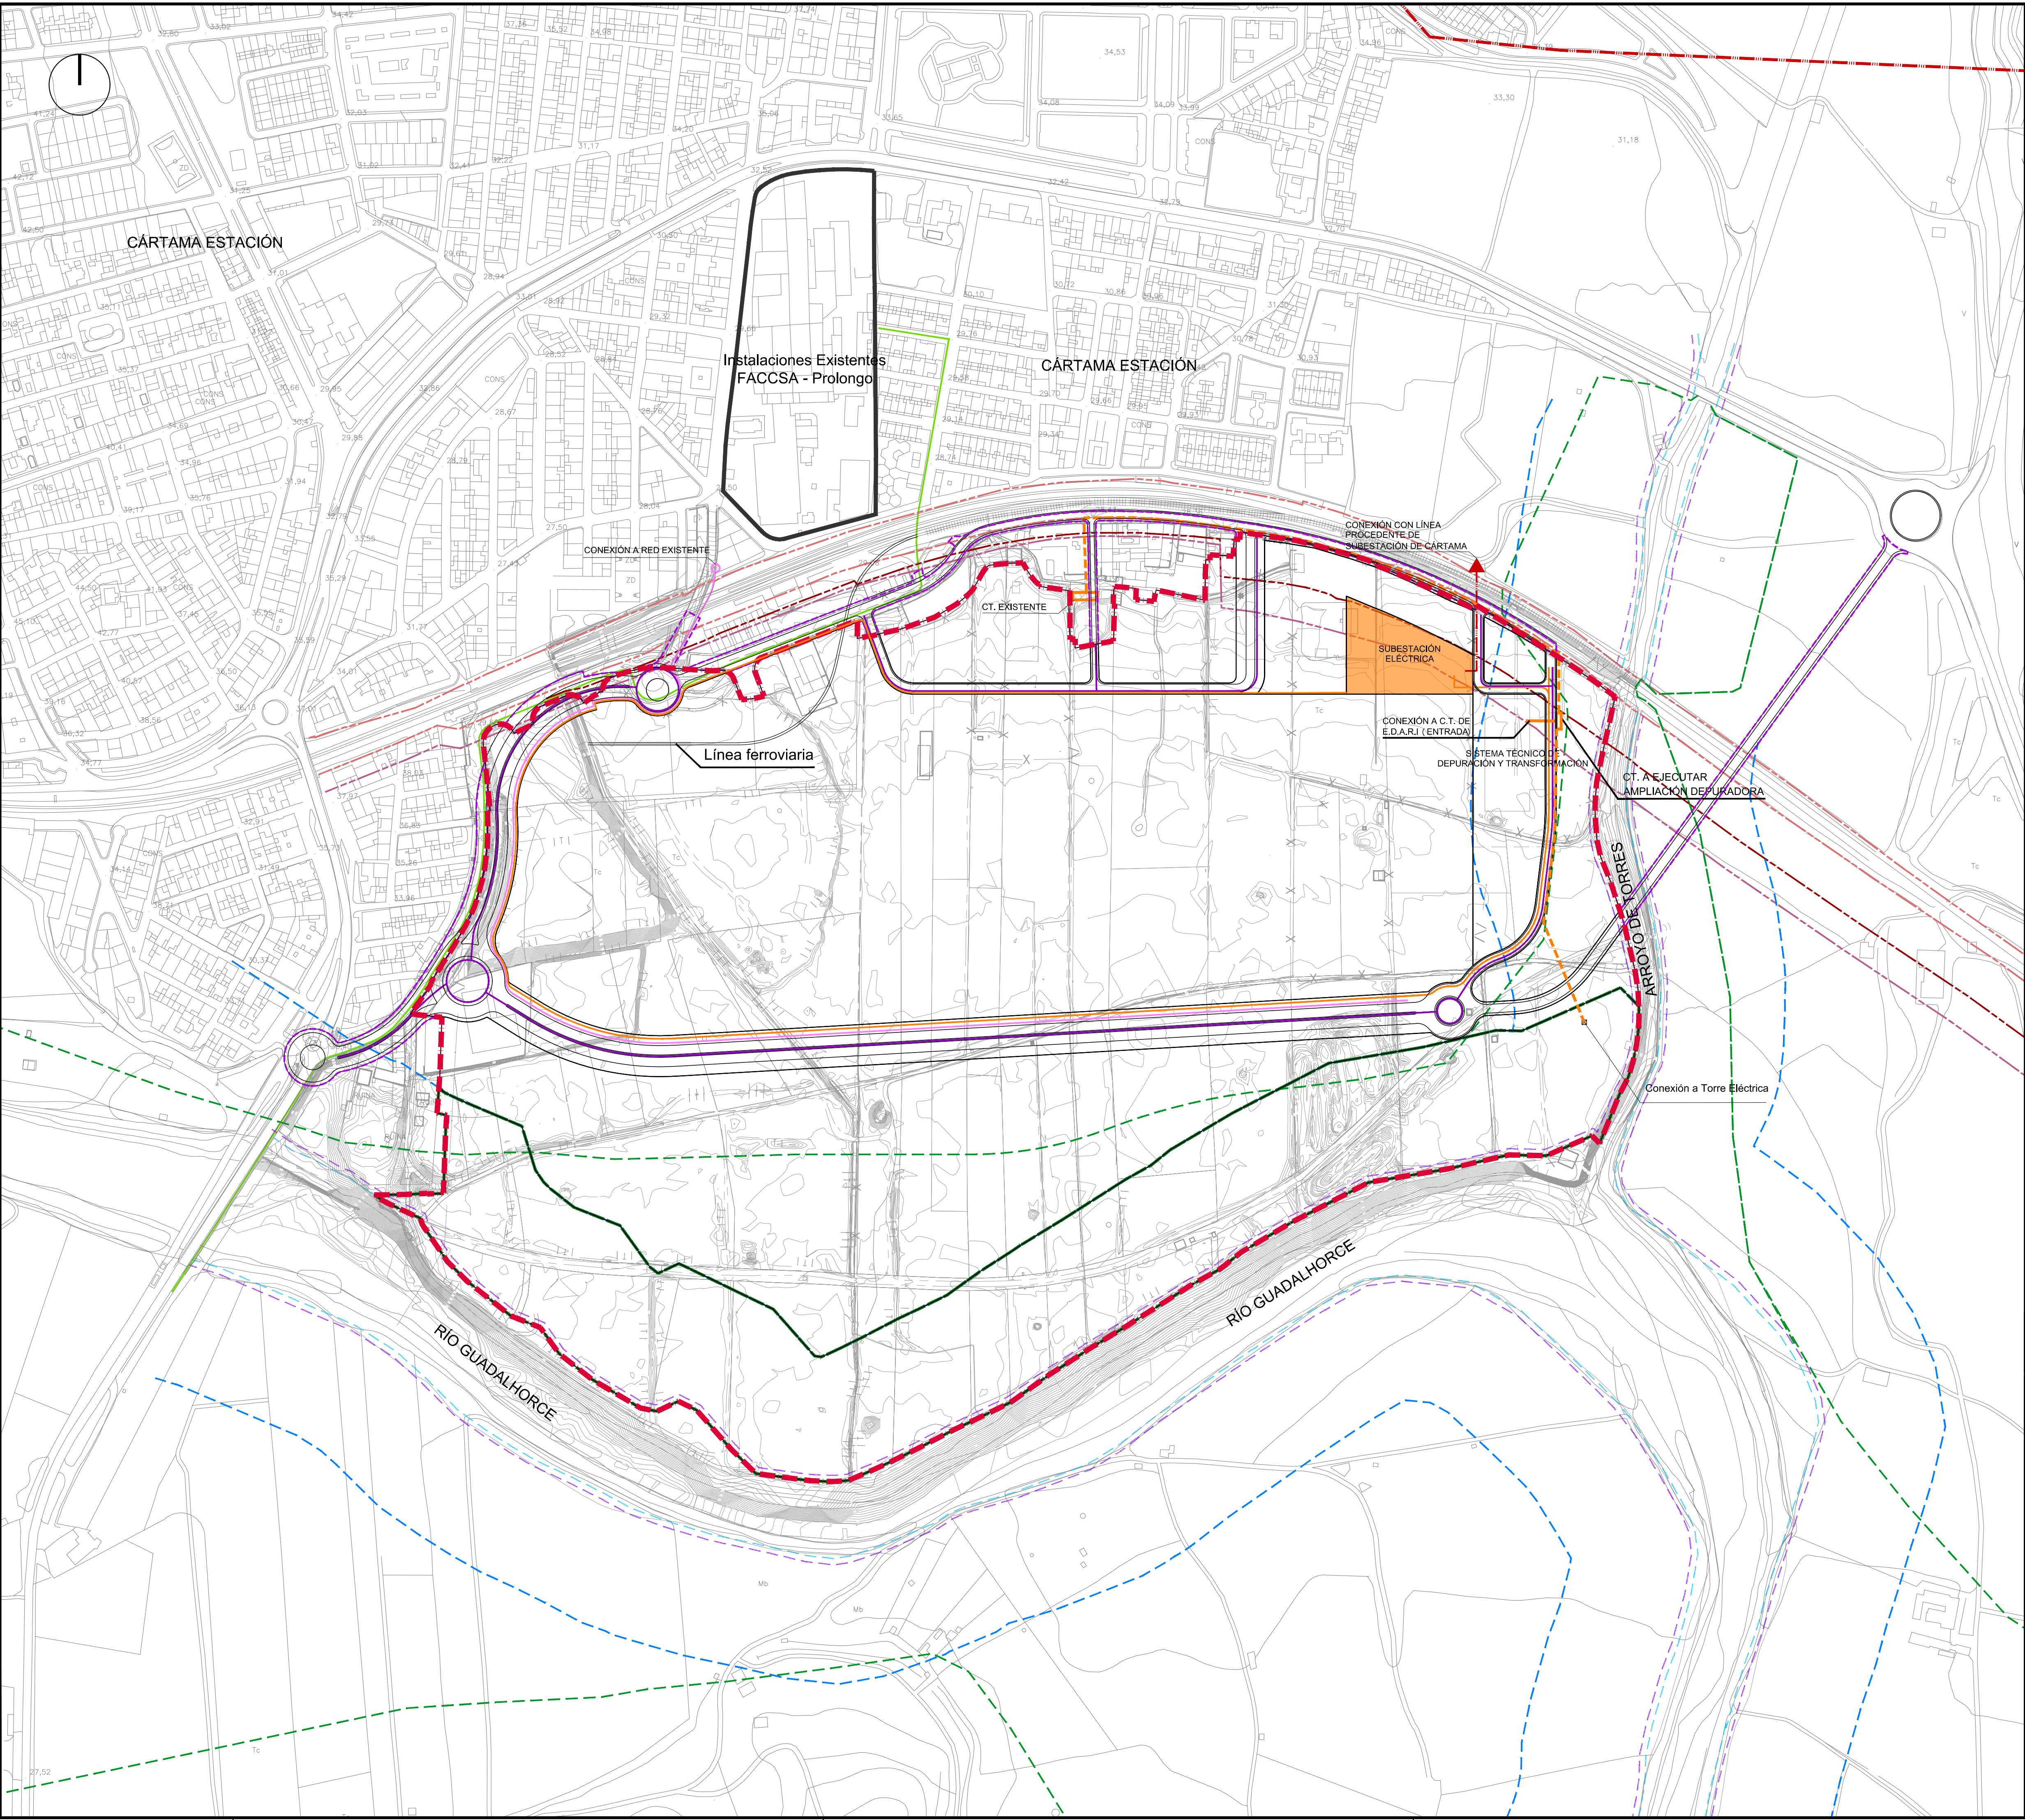

- Leyenda Afecciones:**
- Dominio Público Servicios Ferroviarios
 - Línea Límite de Edificación Servicios Ferroviarios
 - Zona de Protección Servicios Ferroviarios
 - Dominio Público Hidráulico Arroyo Torres - Guadalhorce
 - Línea de servidumbre Arroyo Torres - Guadalhorce
 - Zona de policía Arroyo Torres - Guadalhorce
 - Vía de Intenso Desagüe del Arroyo Torres - Guadalhorce

- Leyenda Sistemas de Infraestructuras:**
- Red Eléctrica de Alta Tensión Existente 66kV
 - Red Eléctrica de Media Tensión
 - Ampliación E.D.A.R.I. Trazado de la red de electricidad
 - Subestación Eléctrica
 - Red de Alumbrado Público
 - Red de Telecomunicaciones
 - Red de Gas

- Leyenda Urbanística:**
- Ámbito de la DIA
 - Límite del Sector
 - Límite del Sistema General
 - Carga Externa
 - Instalaciones Existentes FACCSA - Prolongo


TEXTO REFUNDIDO ENERO 2025

DECLARACIÓN DE INTERÉS AUTONÓMICO

DECLARACIÓN DE INTERÉS AUTONÓMICO PARA EL COMPLEJO INDUSTRIAL CÁRNIC FACCSA EN CÁRTAMA (MÁLAGA).

EXPTE. N° 1471PL	PLANO: P.- PLANOS DE PROYECTO. SISTEMAS DE INFRAESTRUCTURAS II
PLANO. N° P.3.b	
ESCALA 1/2.500	ASENJO Y ASOCIADOS ARQUITECTURA Y URBANISMO SLP as ASENJO Y ASOCIADOS PARRA LA MARCHA, 1. 1.º FLOOR. MÁLAGA. TEL. 952.11.11.11 FAX 952.11.11.11 ARQUITECTO DIRECTOR: ANGELO ASEÑO DIAZ COLEGIADO N°: 67
FECHA ABRIL 2023	
SUSTITUIDO	PROMOTOR/ES :
REVISIÓN 02	FACCSA

FIRMA

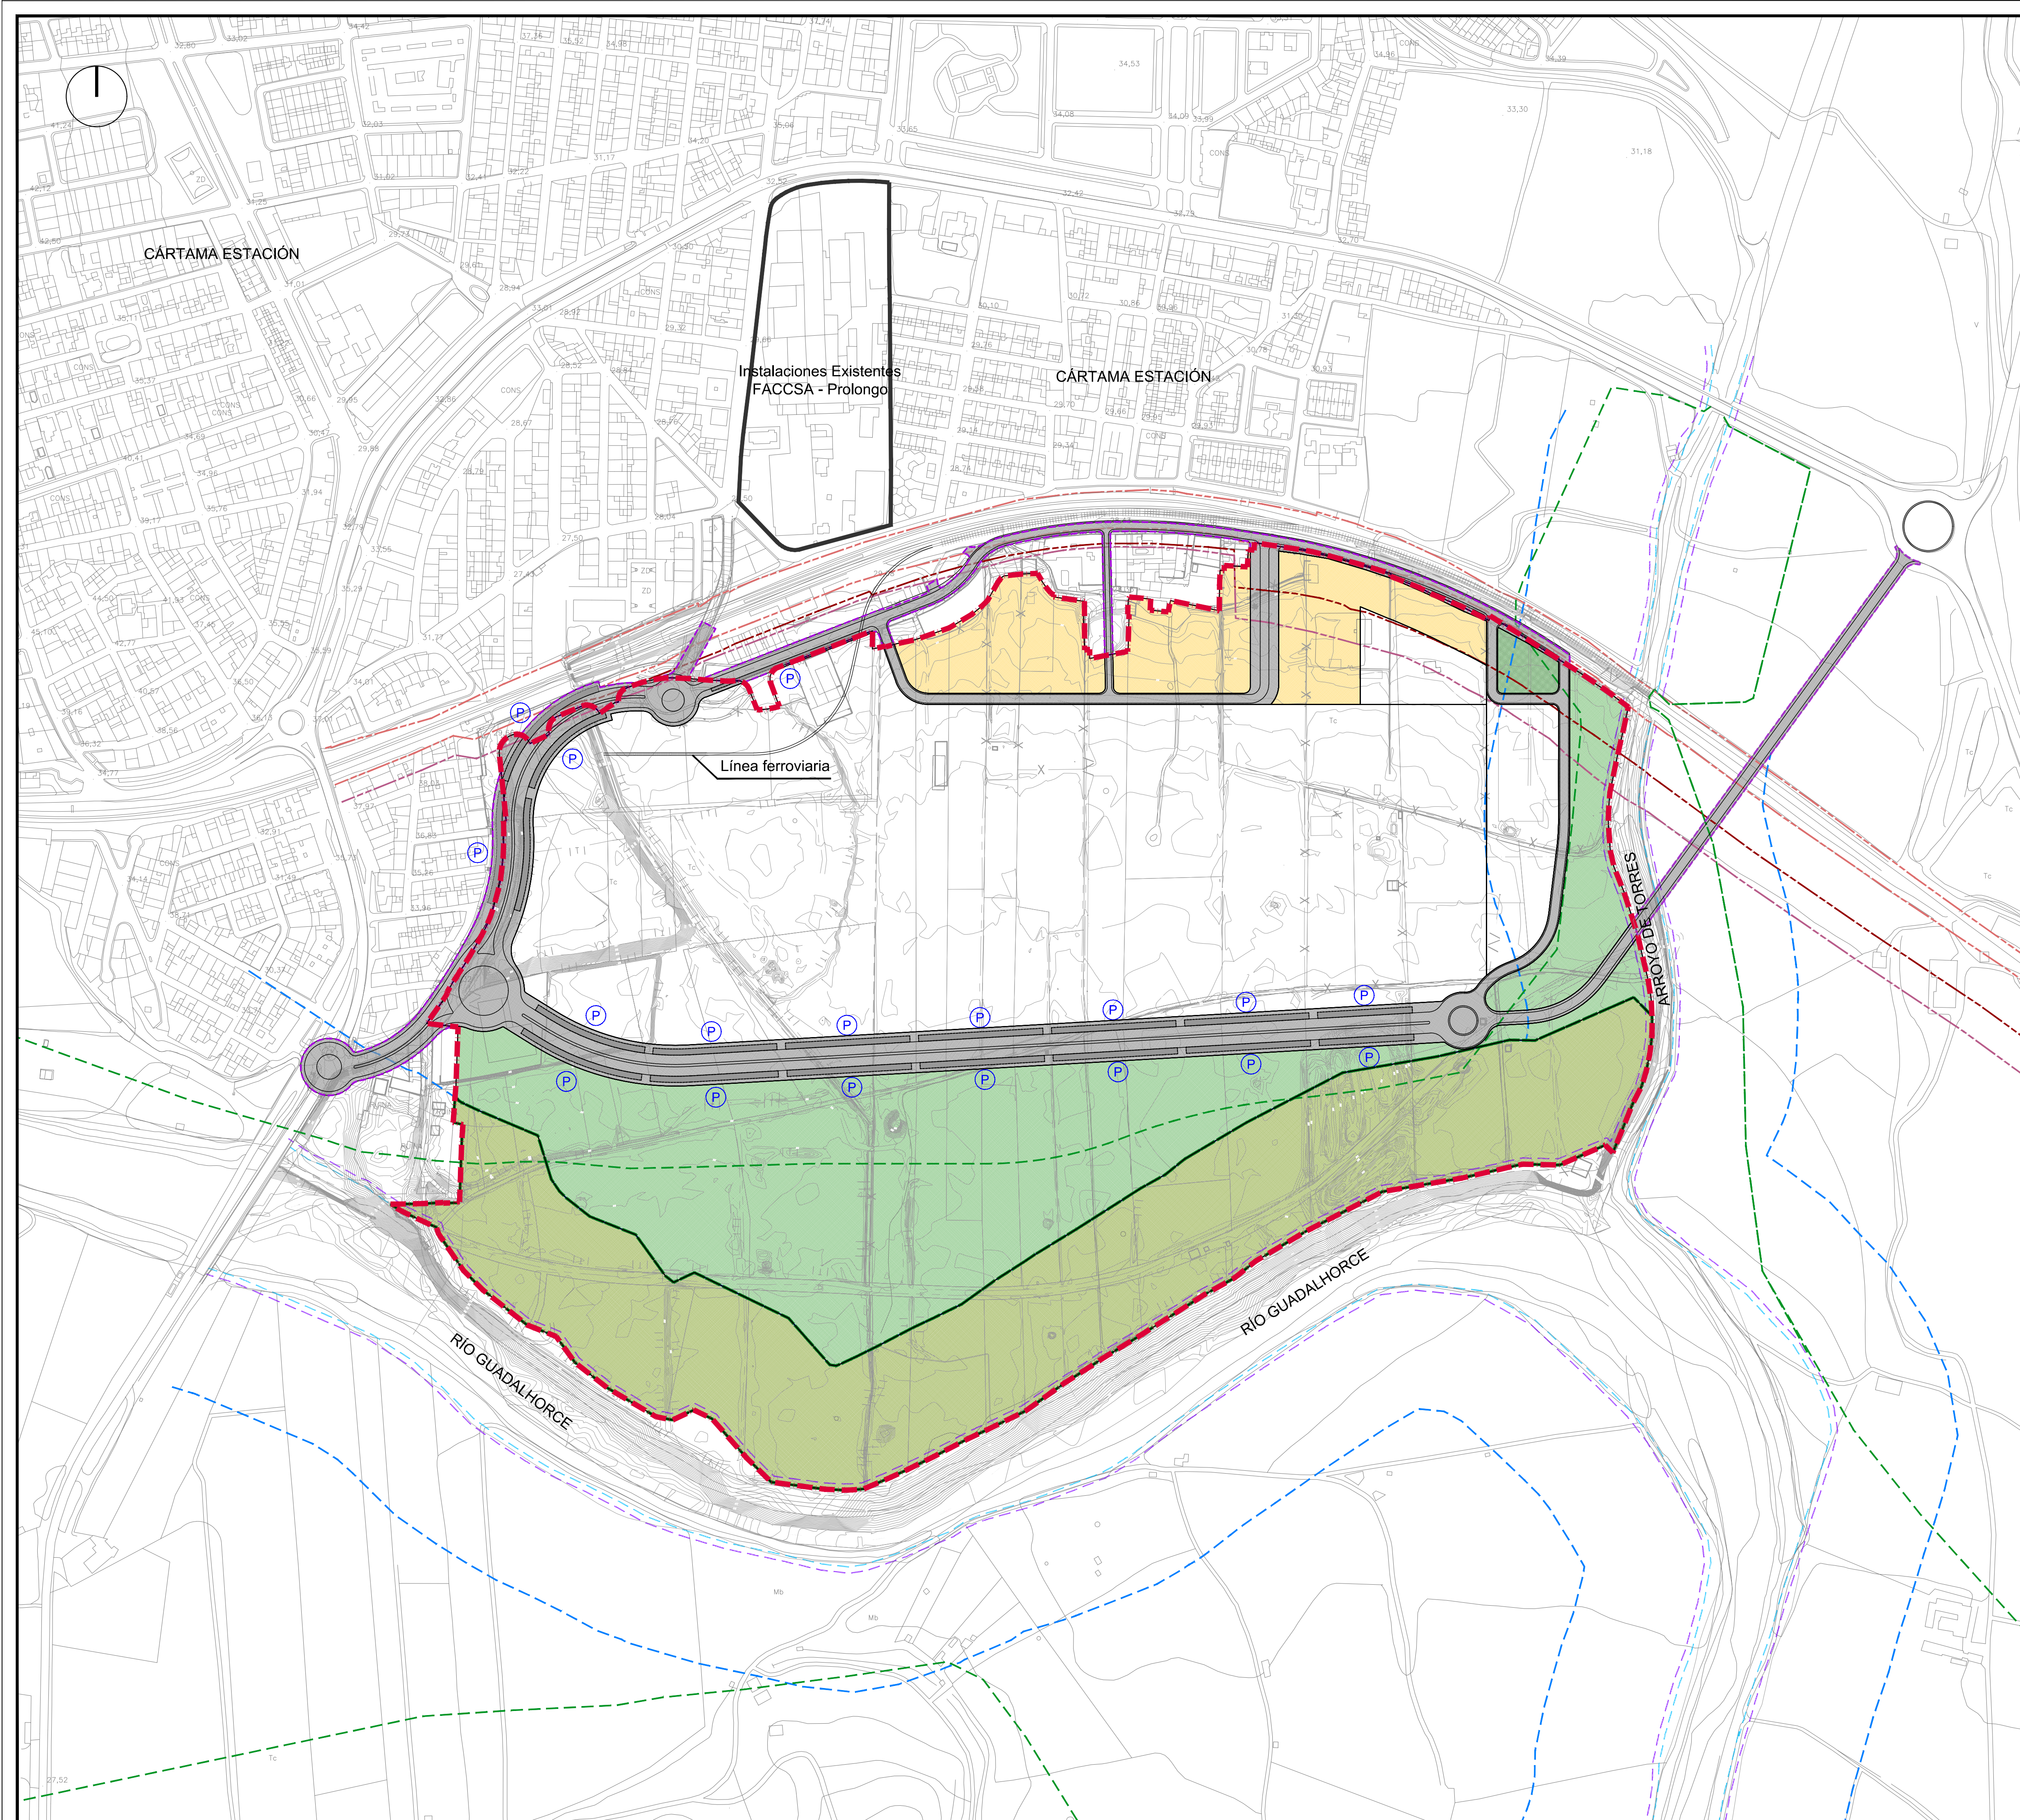

Leyenda Afecciones:

- Dominio Público Servicios Ferroviarios
- Línea Límite de Edificación Servicios Ferroviarios
- Zona de Protección Servicios Ferroviarios
- - - - - Dominio Público Hidráulico Arroyo Torres - Guadalhorce
- - - - - Línea de servidumbre Arroyo Torres - Guadalhorce
- - - - - Zona de policía Arroyo Torres - Guadalhorce
- - - - - Vía de Intenso Desagüe del Arroyo Torres - Guadalhorce

Leyenda Zonas DIA:

- | | |
|---|--|
|  | Sistema Vialio Vertebrador |
|  | Sistema General de Espacios Libres |
|  | Dotación Local de Espacios Libres
(Localización Vinculante) |
|  | Reservas de Dotaciones de Uso Colectivo
(Localización No Vinculante) |
|  | Dotación de Aparcamientos de Uso Colectivo
(Localización No Vinculante) |

Leyenda Urbanística:

-  Ámbito de la DIA
-  Límite del Sector
-  Límite del Sistema General
-  Carga Externa
-  Instalaciones Existentes FACCSA - Prolongo

TEXTO REFUNDIDO ENERO 2025

DECLARACIÓN DE INTERÉS AUTONÓMICO

DECLARACIÓN DE INTERÉS AUTONÓMICO PARA EL COMPLEJO INDUSTRIAL CÁRNICO FACCSA EN CÁRTAMA (MÁLAGA).

EXPTE. N°	1471PL	PLANO:	P.- PLANOS DE PROYECTO.
PLANO N°	P.4		RESERVAS DE SUELO PARA DOTACIONES
ESCALA	1/2.500		
FECHA	ABRIL 2023		
SUSTITUIDO			
REVISIÓN	02		


ASENJO Y ASOCIADOS
ARQUITECTURA Y URBANISMO S.R.L.
AVDA. DE AGUIRRE, 110 - 1º P - MONTEVIDEO, URUGUAY.
PHONO: 002 22 42 20 FAX: 002 22 22 18

ARQUITECTO DIRECTOR: ANGEL ASEÑO DIAZ
COLEGIADO N°: 67

PROMOTOR/ES :

FACCSA

FIRMA